


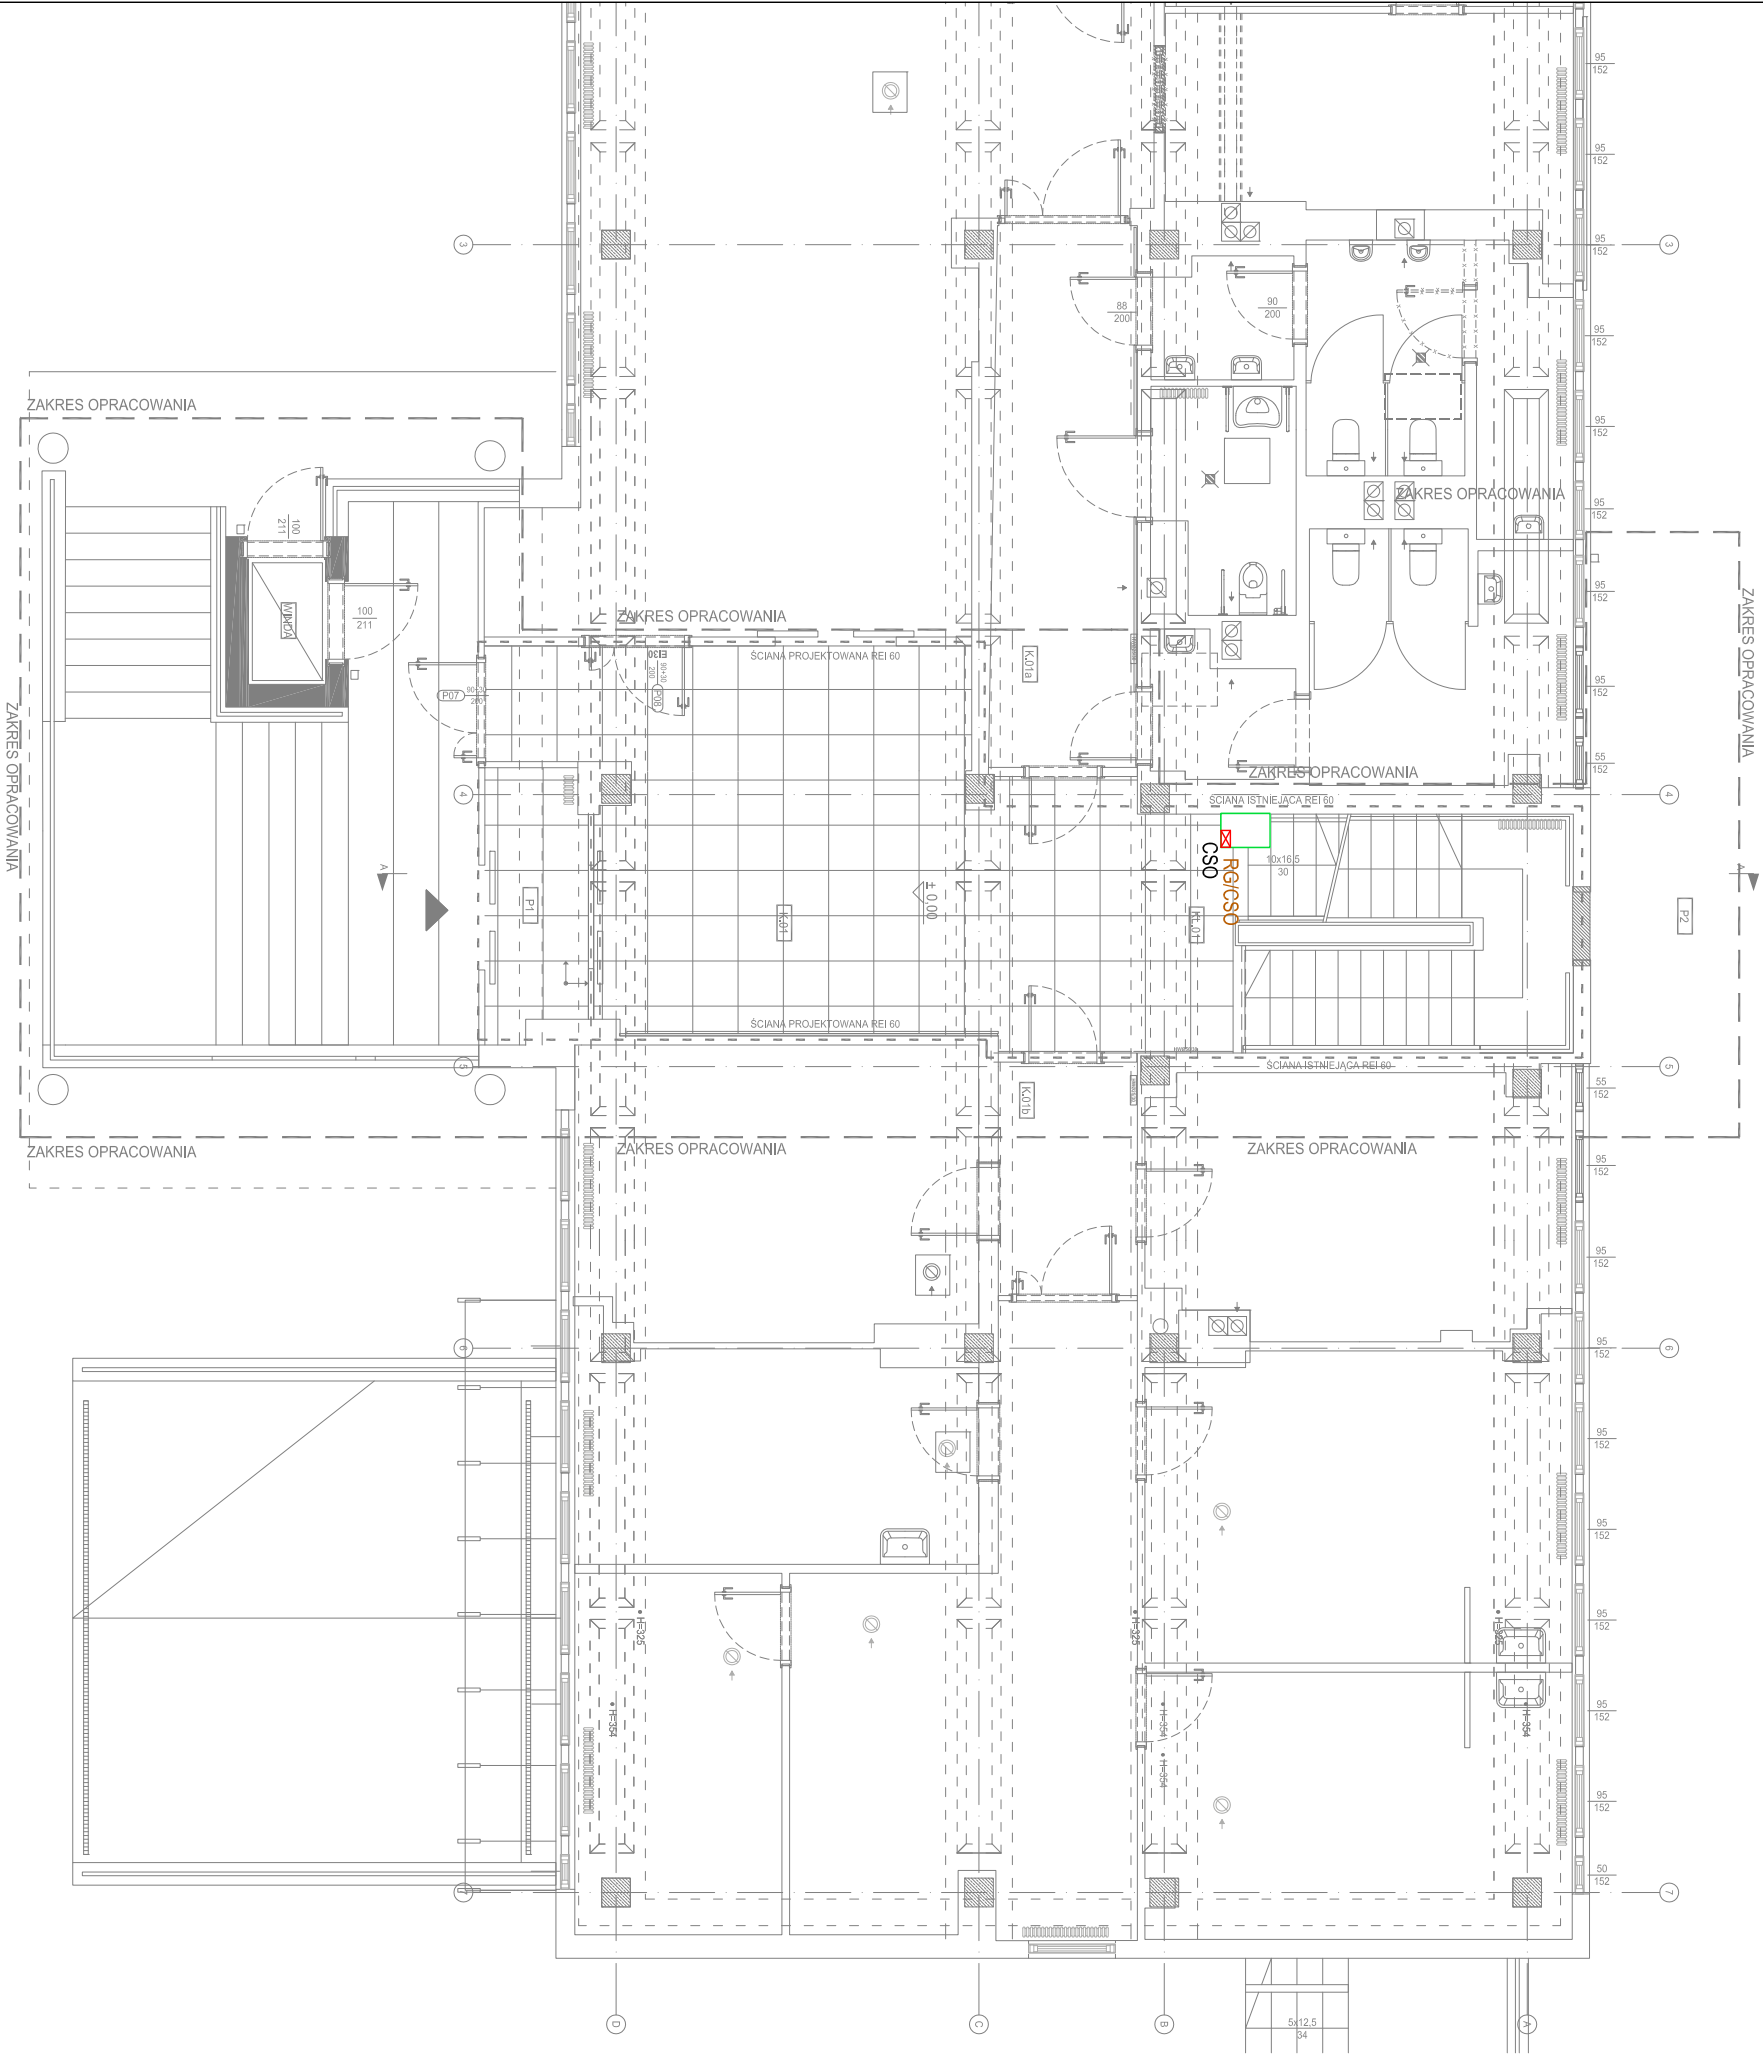

LEGENDA

CSO centrala systemu odygrywania 0.4kW/230V

- System instalacji wewnętrznej TN-S
Sposób ochrony przeciwporażeniowej:
- podstawowa - przed dotykem bezpośrednim obudowa izolacyjna urządzenia
- dodatkowa - przed dotykiem pośrednim szybkie wyłączenie urządzenia

INWESTOR	Fundusz Składowy Ubezpieczenia Społecznego Rolników ul. Żurawia 32/ 34 00-515 Warszawa		
INWESTYCJA	Przebudowa w zakresie wewnętrznej klatki schodowej w celu dostosowania do wymogów przeciwpożarowych w budynku w Ostrowie Wielkopolskim (63-400) przy ul. Krotoszyńskiej 41, w którym znajduje się Placówka Terenowa KRUS w Ostrowie Wielkopolskim		
LOKALIZACJA	ul. Krotoszyńska 41 63-400 Ostrow Wielkopolski dz. nr. 144, 143 obręb 42		
STADIUM	PROJEKT WYKONAWCZY		
JEDNOSTKA PROJEKTOWA PROWADZĄCA			
FUNKCJA	IMIĘ I NAZWISKO	NR UPR. W SPEC.	PODPIS
PROJEKTOWAŁ	mgr inż. Marcin Ganielewski	UPR. NR WK/P0483/PW/OE/15 w specjalności elektrycznej nr Identy WK/P1E/0062/16	
OPRACOWAŁ	mgr inż. Monika Gmerek		
OPRACOWAŁ	mgr inż. Dominik Matz		
SPRAWDZIŁ	mgr inż. Roman Majcherek	UPR. NR 186/66 w specjalności elektrycznej nr Identy WK/P1E/0092/03	
TREŚĆ RYS.			SKALA
RZUT II PIĘTRA - INSTALACJA SIŁOWA I GNIAZD WTYKOWYCH 230V			
DATA	KWIECIEŃ 2018	NR KONTRAKTU	001884
BRANŻA	NR REWIZJI	NR RYSUNKU	
E	00		E03.2

Rysunek stanowi własność firmy DEMIURG i nie może być kopiowany, rozpowszechniany, modyfikowany i udostępniany osobom trzecim bez wcześniejszej pisemnej zgody właściciela.

DEMIURG

ul. Lubецkiego 2
PL 60-348 Poznań
tel./fax: +48 61 662 11 40
www.demiurg.com.pl