


Legenda:

- **CSO**Centralna systemu oddymiania
- **Czujka optyczna**
- **Czujka optyczna w przestrzeni międzystropowej ze wskaźnikiem zadziałania**
- **Przycisk oddymiania**
- **Słownik**
- **Przycisk ROP**
- **Sygnalizator akustyczny**
- **Element sterujący wielowysięciowy**
- **EWS**Element kontroli wielowysięciowy
- **EWK**

UWAGI:

- Wszystkie roboty budowlane należy wykonywać zgodnie z Polskimi Normami, "Warunkami technicznymi wykonania i odbioru robót budowlanych" Instytutu Techniki Budowlanej oraz zasadami wiedzy i sztuki budowlanej.
- Brak wskazania na rysunku technicznym elementu, którego zastosowanie wynika ze znanych lub powszechnie przyjętych rozwiązań w zakresie sztuki budowlanej nie zwalnia wykonawcy z konieczności skalkulowania i zastosowania takiego elementu w porozumieniu i za zgodą projektanta oraz Inwestora.
- Każdy element projektowy należy rozpatrywać i rozpoznawać w dokumentacji w kontekście wszystkich rysunków, które do tego elementu się odnoszą z uwzględnieniem wszystkich opisów technicznych i zasad sztuki budowlanej.
- Wszystkie elementy konstrukcyjne należy przyjmować według pozycji opisanych na schematach lokalizacyjnych w dokumentacji branży konstrukcyjnej.
- Zaistniałe niezgodności pomiędzy projektem architektonicznym i pozostającymi opracowaniami branżowymi oraz stanem istniejącym należy wyjaśnić i uzgodnić z projektantem.
- Wszelkie elementy ruchome takie jak elementy wyposażenia, a także elementy stolarki i ślusarki okiennej i drzwiowej, balustrad i linnych trwałych elementów wyposażenia należy zamawiać i wykonywać na podstawie zwrótych elementów obmiarów rzeczywistych wykonanych na obiekcie.
- Wszelkie materiały użyte w projekcie, rozciągania techniczne i urządzenia muszą odpowiadać normom bezpieczeństwa p.poż. i BHP, posiadać odpowiednie atesty i aprobaty do stosowania w budownictwie i użytkowaniu zgodnym z funkcją obiektu.
- Uwagi i opisy zamieszczone w części opisowej projektu są integralną częścią niniejszego opracowania.
- Powierzchnie lokalii należy zimmerantyzować po wybudowaniu inwestycji w celu ustalenia rzeczywistych wymiarów.

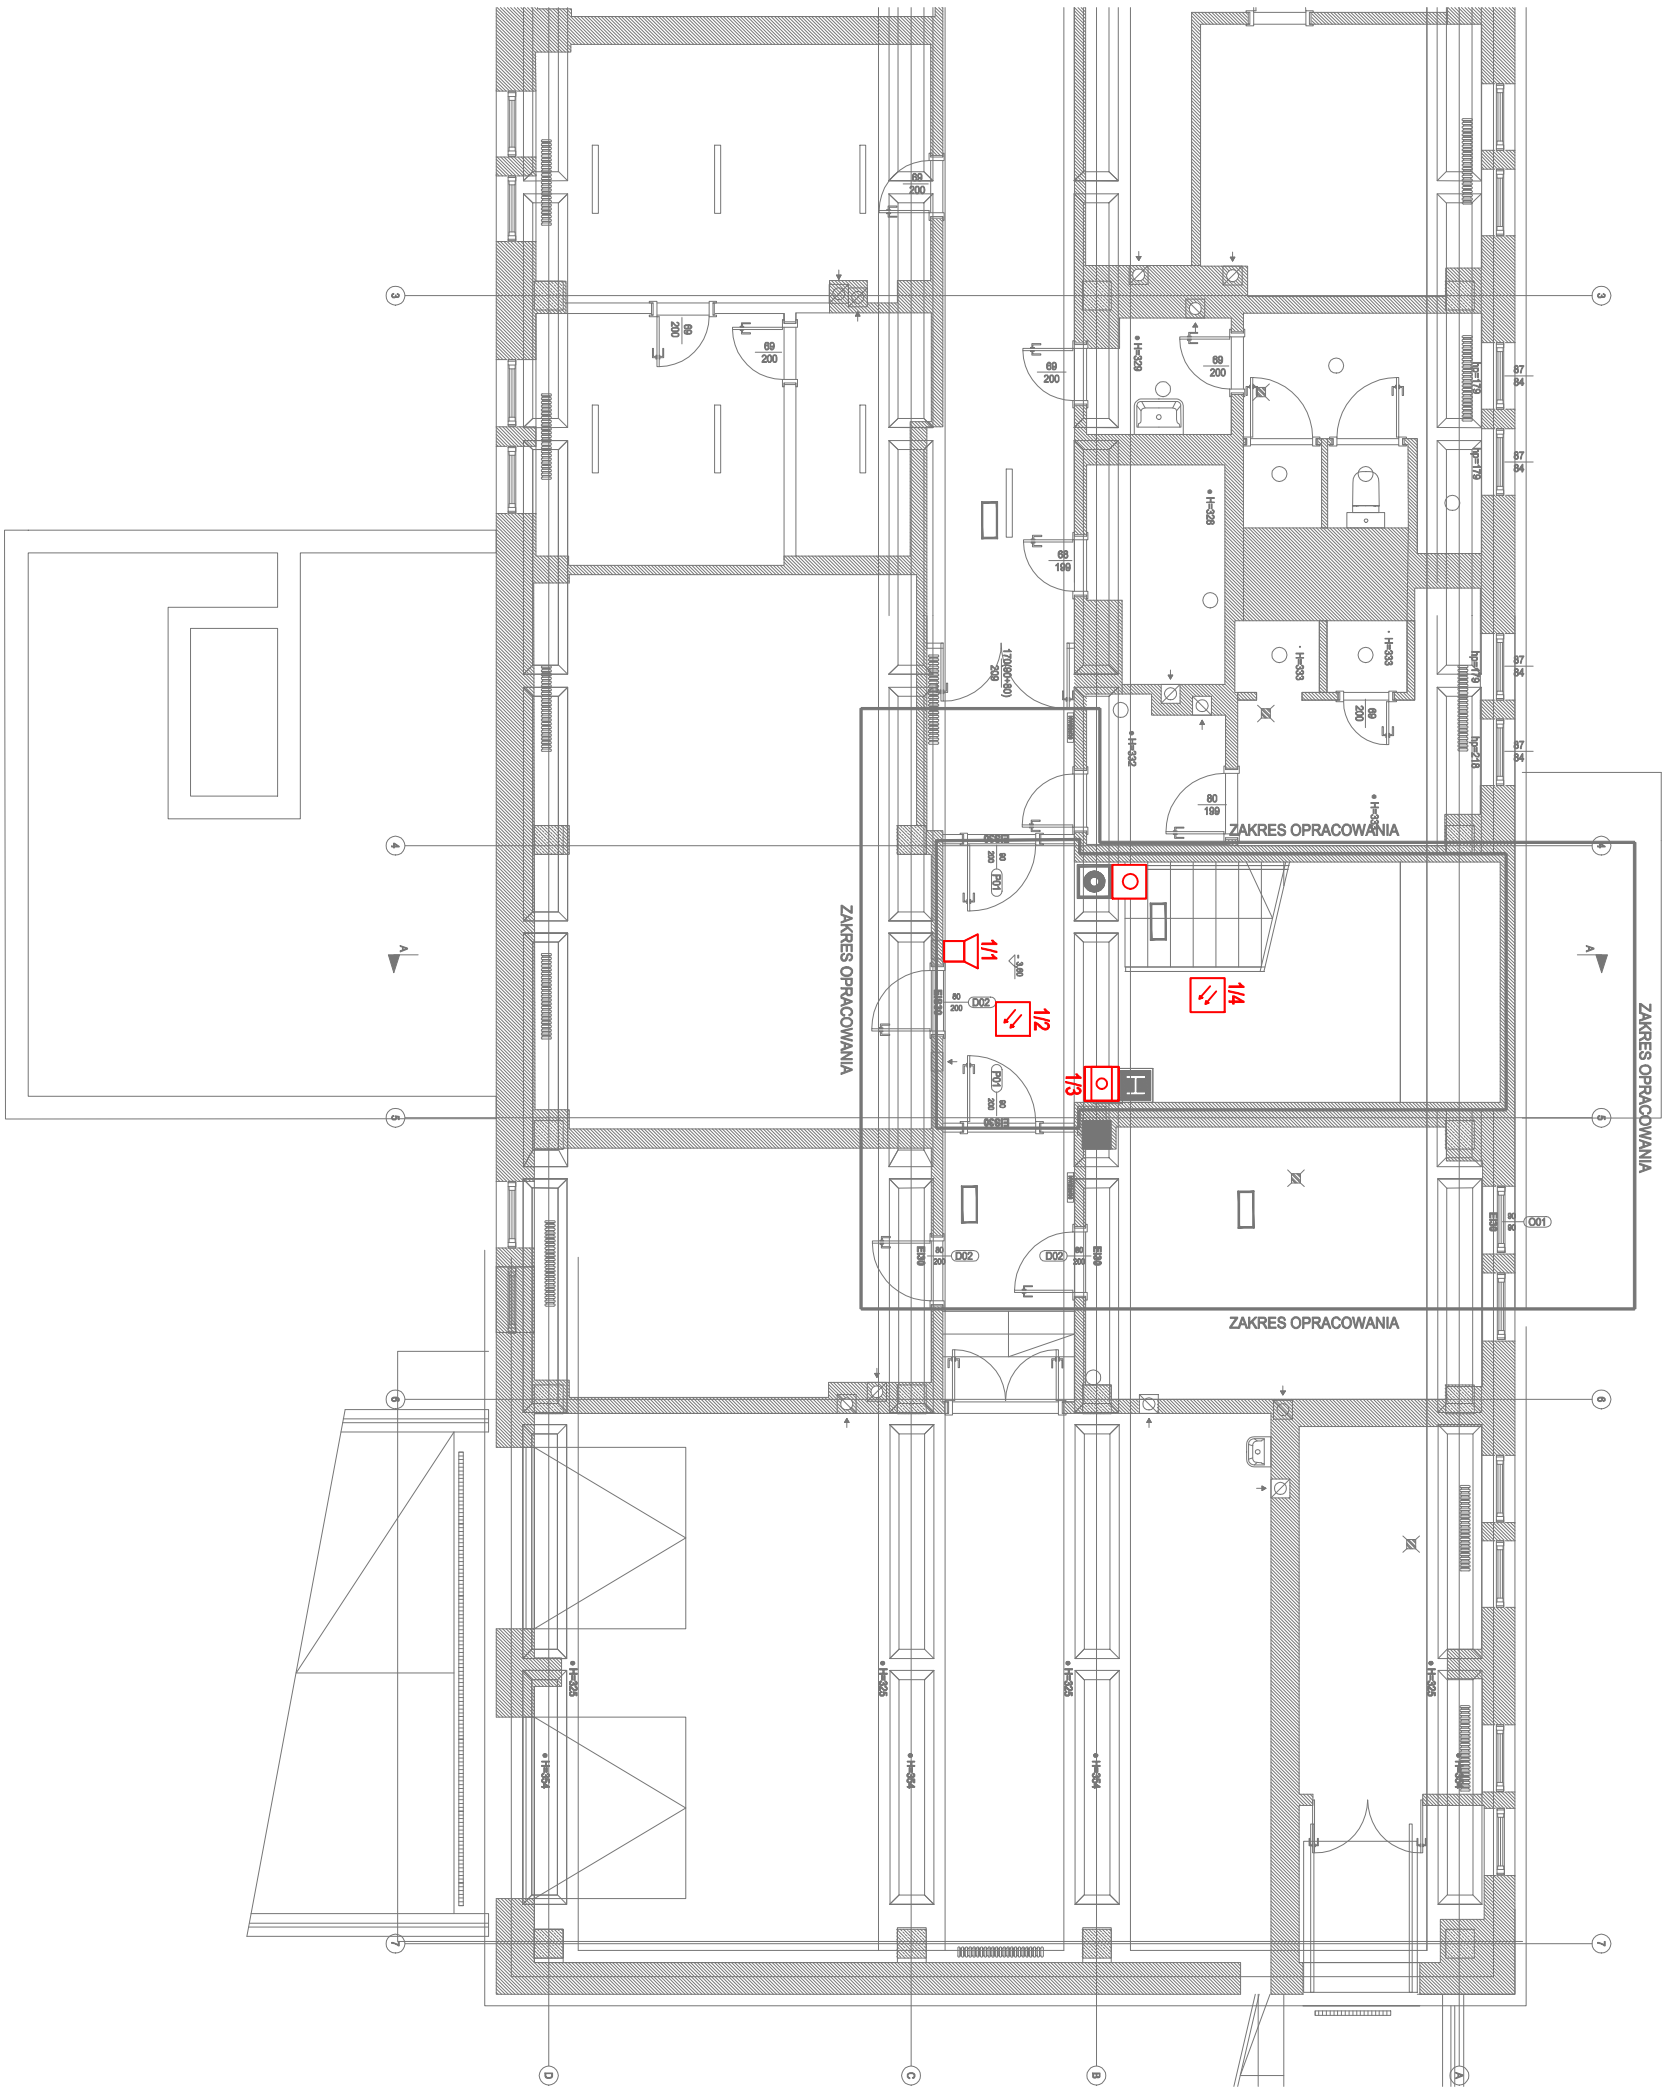

|   |  |  |  |
|---|--|--|--|
| INWESTOR   |  |  |  |
| Fundusz Składowy Ubezpieczenia Społecznego Rolników   |  |  |  |
| ul. Żurawia 32/ 34   |  |  |  |
| 00-515 Warszawa   |  |  |  |
| INWESTYCJA   |  |  |  |
| Przebudowa w zakresie wewnętrznej klatki schodowej w celu dostosowania do wymogów przeciwpożarowych w budynku w Ostrowie Wielkopolskim (63-400) przy ul. Krotoszyńskiej 41, w którym znajduje się Placówka Terenowa KRUS w Ostrowie Wielkopolskim |  |  |  |
| LOKALIZACJA   |  |  |  |
| ul. Krotoszyńska 41   |  |  |  |
| 63-400 Ostów Wielkopolski   |  |  |  |
| dz. nr. 148/18, 149 /15 obręb 45   |  |  |  |
| STADIUM   |  |  |  |
| PROJEKT WYKONAWCZY   |  |  |  |
| JEDNOSTKA PROJEKTOWA PROWADZĄCA   |  |  |  |
| FUNKCJA   |  |  |  |
| IMIĘ I NAZWISKO   |  |  |  |
| NR UPR. W SPEC.   |  |  |  |
| PODPIS   |  |  |  |
| PROJEKTOWAŁ   |  |  |  |
| tech. Mariusz Sanewski   |  |  |  |
| OPRACOWAŁ   |  |  |  |
| mgr inż. Tomasz Rymanczyk   |  |  |  |
| TREŚĆ RYS.   |  |  |  |
| SKALA   |  |  |  |
| PLAN SYSTEMU SYGNALIZACJI   |  |  |  |
| POŻARU - RZUT PIWNICY   |  |  |  |
| 1:100   |  |  |  |
| DATA   |  |  |  |
| KWIECIEŃ 2018   |  |  |  |
| NR KONTRAKTU   |  |  |  |
| 001884   |  |  |  |
| BRANŻA   |  |  |  |
| TT   |  |  |  |
| NR RYSUNKU   |  |  |  |
| TT.01   |  |  |  |