


Legenda:

- | | |
|---|--------------------------------------|
|  | Centrala systemu oddymiania |
|  | Czujnik optyczny |
|  | Czujnik dymu |
|  | Czujnik temperatury |
|  | Przełącznik oddymiania |
|  | Przełącznik sterujący ROP |
|  | Przełącznik sterujący akustyczny |
|  | Przełącznik sterujący wielowojściowy |
|  | Przełącznik sterujący wielowojściowy |
|  | Przełącznik sterujący wielowojściowy |
|  | Przełącznik sterujący wielowojściowy |

UWAGI:

1. Wszystkie roboty budowlane należy wykonywać zgodnie z Polskimi Normami, "Warunkami technicznymi wykonania i odbioru robót budowlanych" Instytutu Techniki Budowlanej oraz zasadami wiedzy i sztuki budowlanej.
2. Brak wskazania na rysunku technicznym elementu, którego zastosowanie wynika ze znanych lub powszechnie przyjętych rozwiązań w zakresie sztuki budowlanej nie zwalnia wykonawcy z konieczności skalkulowania i zastosowania takiego elementu w porozumieniu i za zgodą projektanta oraz inwestora.
3. Każdy element projektowy należy rozpatrywać i rozpoznać w dokumentacji w kontekście wszystkich rysunków, które do tego elementu się odnoszą z uwzględnieniem wszystkich opisów technicznych i zasad sztuki budowlanej.
4. Wszelkie elementy konstrukcyjne należy przyjmować według pozycji opisanych na schematach lokalizacyjnych w dokumentacji branży konstrukcyjnej.
5. Zastąpienie niezgodności pomiędzy projektem architektonicznym i pozostałymi opracowaniami branżowymi oraz stanem istniejącym należy wyjaśnić i uzgodnić z projektantem.
6. Wszelkie elementy ruchome takie jak elementy wyposażenia, a także elementy stolarki i słusarki okiennej i drzwiowej, balustrad i innych twarzych elementów wyposażenia należy znanawać i wykonywać na podstawie zwerifikowanych obmiarów rzeczywistych wykonanych na obiekcie.
7. Wszelkie materiały użyte w projekcie, rozważania techniczne i urządzenia muszą odpowiadać normom bezpieczeństwa p.poż. i BHP, posiadać odpowiednie atesty aprobaty do stosowania w budownictwie i użytkowaniu zgodnym z funkcją obiektu.
8. Uwagi i opisy zamieszczone w części opisowej projektu są integralną częścią niniejszego opracowania.
9. Powszechnie lokalnie zidentyfikować po wybudowaniu inwestycji w celu ustalenia rzeczywistych wymiarów.

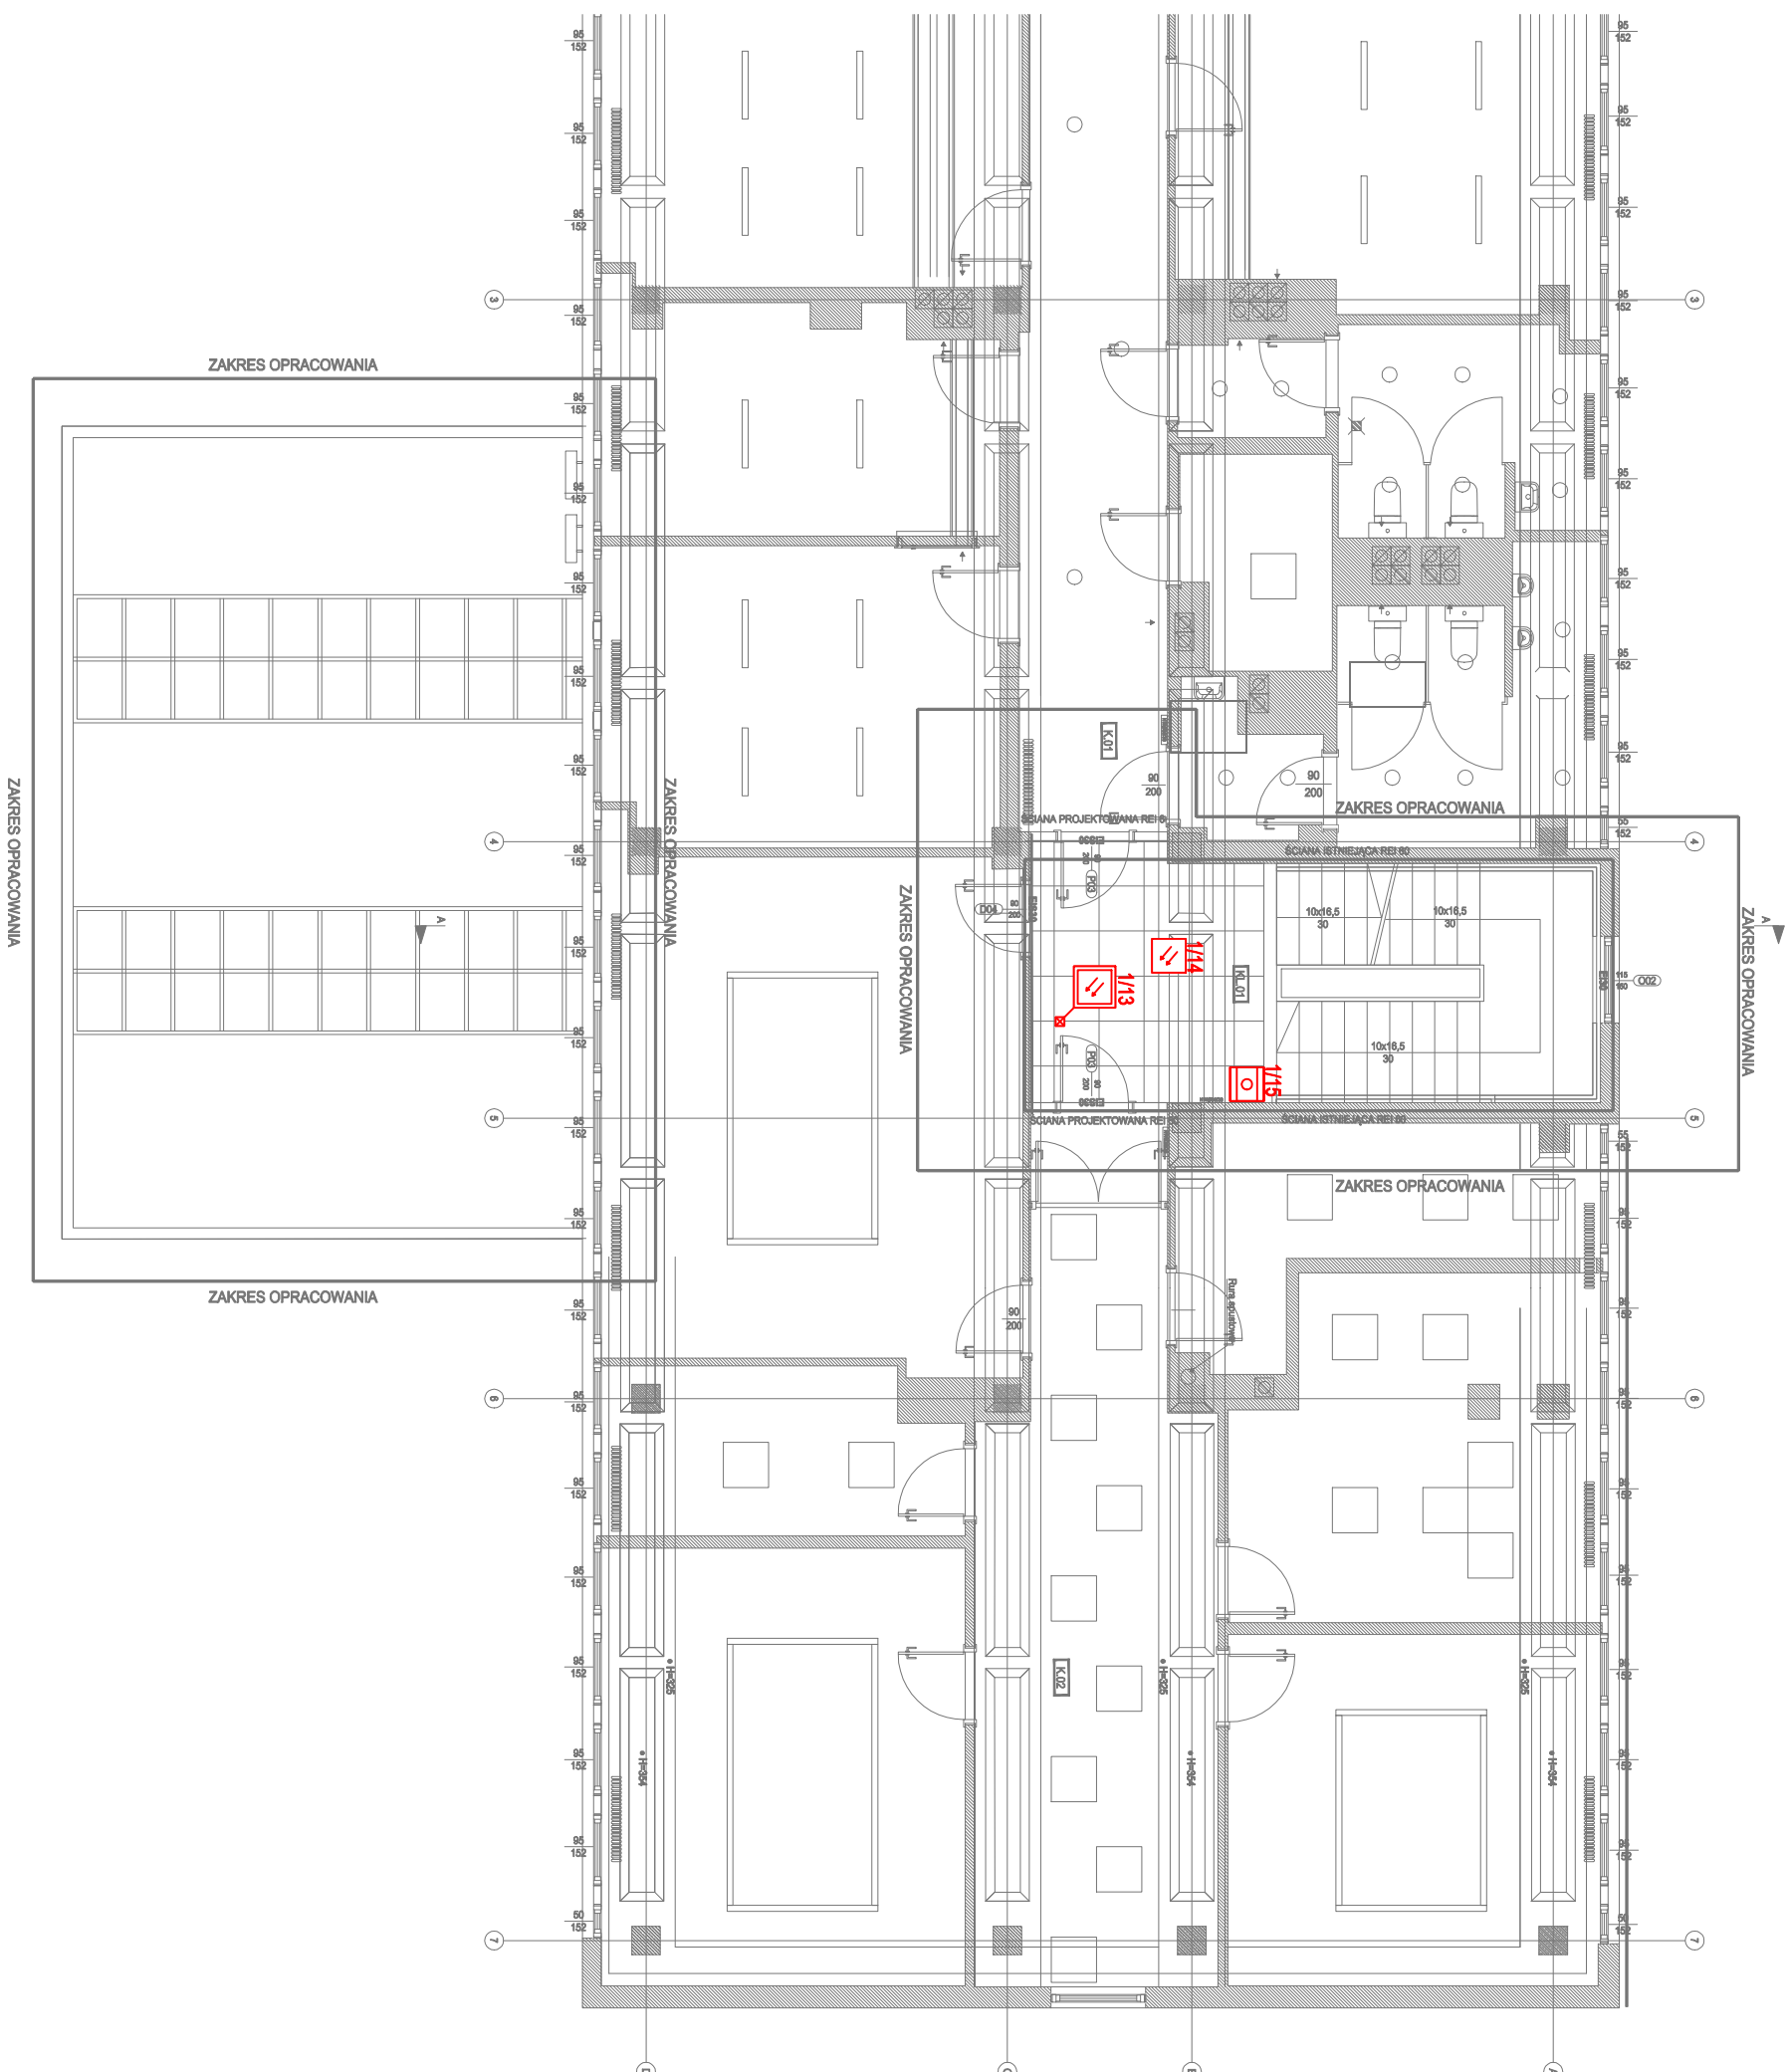

INWESTOR	Fundusz Składkowy Ubezpieczenia Społecznego Rolników		
	ul. Żurawia 32/ 34 00-515 Warszawa		
INWESTYCJA	Przebudowa w zakresie wewnętrznej klatki schodowej w celu dostosowania do wymogów przeciwpożarowych w budynku w Ostrowie Wielkopolskim (63-400) przy ul. Krótoszyńskiej 41, w którym znajduje się Placówka Terenowa KRUS w Ostrowie Wielkopolskim		
LOKALIZACJA	ul. Krótoszyńska 41 63-400 Ostrow Wielkopolski dz. nr. 148/18, 149 /15 obręb 45		
STADIUM	PROJEKT WYKONAWCZY		
JEDNOSTKA PROJEKTOWA PROWADZĄCA			
 ul. Lubelskiego 2 PL 60-348 Poznań tel./fax: +48 61 602 11 40 www.deniurg.com.pl			
FUNKCJA	IMIĘ I NAZWISKO	NR UPR. W SPEC.	PODPIS
PROJEKTOWAŁ	łech, Mariusz Sanewski	WKC/0301/ZOT/P06 w spec. nr decyzji WKC/18/0187/07	
OPRACOWAŁ	mgr inż. Tomasz Rymarycz		
TREŚĆ RYS.			SKALA
PLAN SYSTEMU SYGNALIZACJI POŻARU - RZUT I PIĘTRA			1:100
DATA	KWIECIEŃ 2018	NR KONTRAKTU	001884
BRAUZA	TT	NR RZUTU	00
		NR RYSUNKU	TT.03

Rysunek stanowi własność firmy DENIURG i nie może być kopiowany, rozpowszechniany, modyfikowany i udostępniany osobom trzecim bez wcześniejszego pisemnej zgody właściciela.