



przekrój A-A

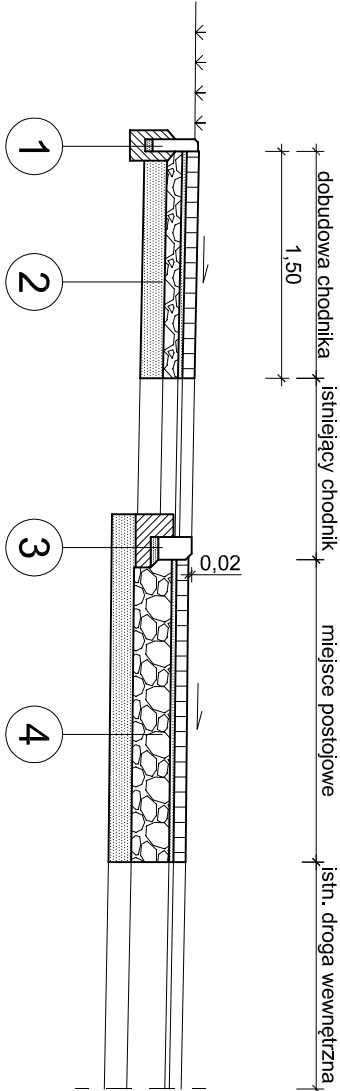


1	obrzeże betonowe (8x30)cm na ławie betonowej z oporem
2	kostka brukowa czerwona - 8cm podsypka cementowo-piaskowa 1:4 - 3cm podbudowa z tłucznia kamiennego stabilizowanego mechanicznie - 10 cm warstwa odsączająca z pospółki - 15cm
3	krawężnik betonowy (15x22) cm na ławie betonowej z oporem (beton klasy C12/15)
4	kostka brukowa szara - 8cm podsypka cementowo-piaskowa 1:4 - 3cm podbudowa z tłucznia kamiennego stabilizowanego mechanicznie - 25 cm warstwa odsączająca z pospółki - 15cm
5	krawężnik betonowy (15x30) cm na ławie betonowej z oporem (beton klasy C12/15)

przekrój B-B

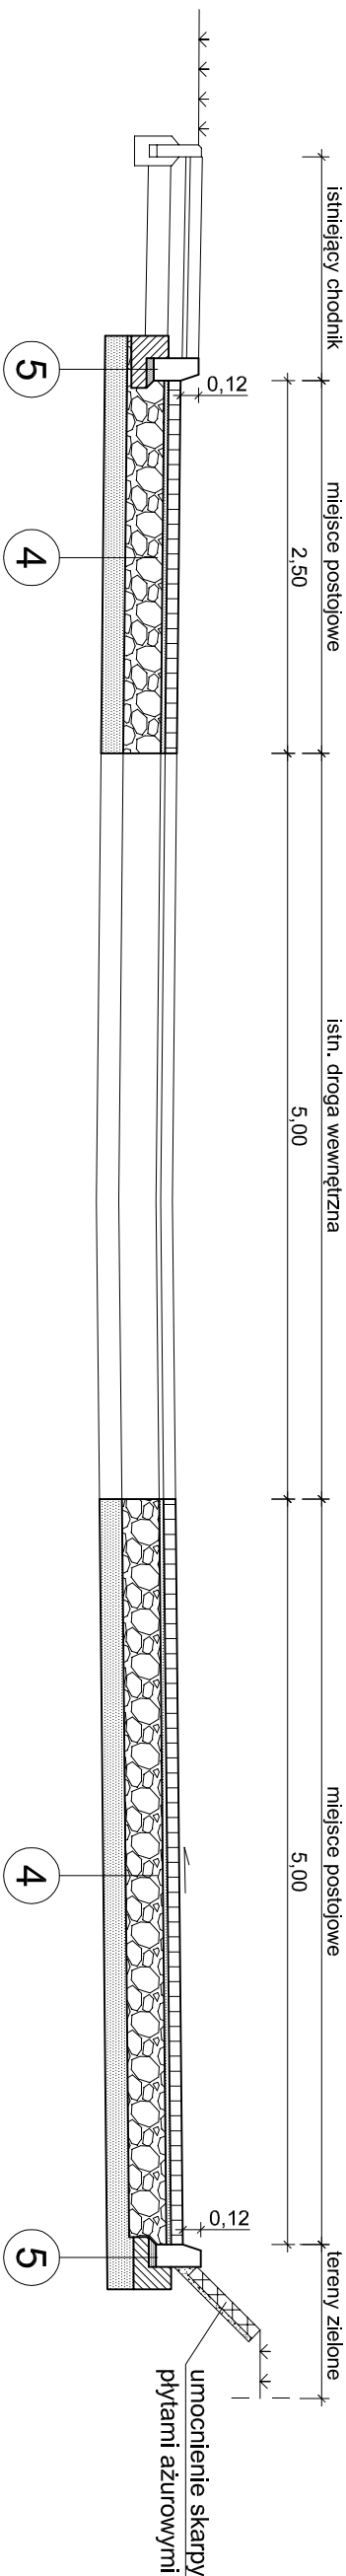

Wymiary ław pod krawężniki

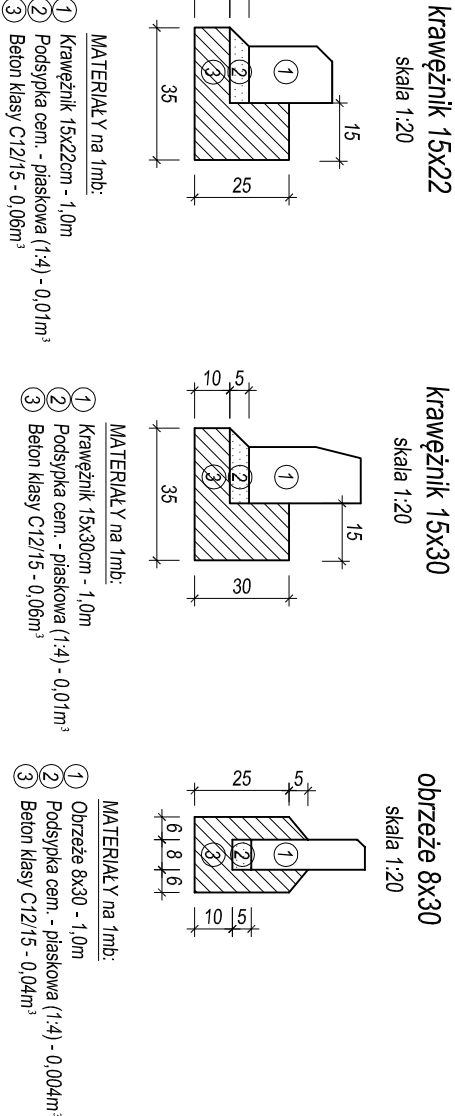

OptoVia		OPTOvia Siedziba: 50-334 Wrocław, ul. Ukryta 12/11 Pracownia: 42-200 Częstochowa, Alja Najświętszej Maryi Panny 51 NIP 949-182-42-11 TEL.: 603 760 610	
Temat: Budowa 10 miejsc postojowych dla samochodów osobowych na działce nr ewid. 5717/1 w Kibucku w ramach zadania "Modernizacja parkingu na terenie nieruchomości FSUSR w Kibucku przy ulicy 11 Listopada 3a.		Stadium i część: PROJEKT TECHNICZNY Część drogowa	
Investor: Fundusz Skadkowy Ubezpieczenia Społecznego Rolników ul. Żurawia 32/34 00-515 Warszawa		Nazwa rysunku: Przekroje konstrukcyjne	
Projektant : Inż. Ryszard SIDOROWICZ		Podpis:	
Nr uprawnień: SLK0036PWO/C03		Sprowadzający :	
		Data: 09. 2018.	
		Podpis:	
		Rysunek nr: AutoCAD LT 2008 licencja nr 341-2586918 2 Skala: 1:50	