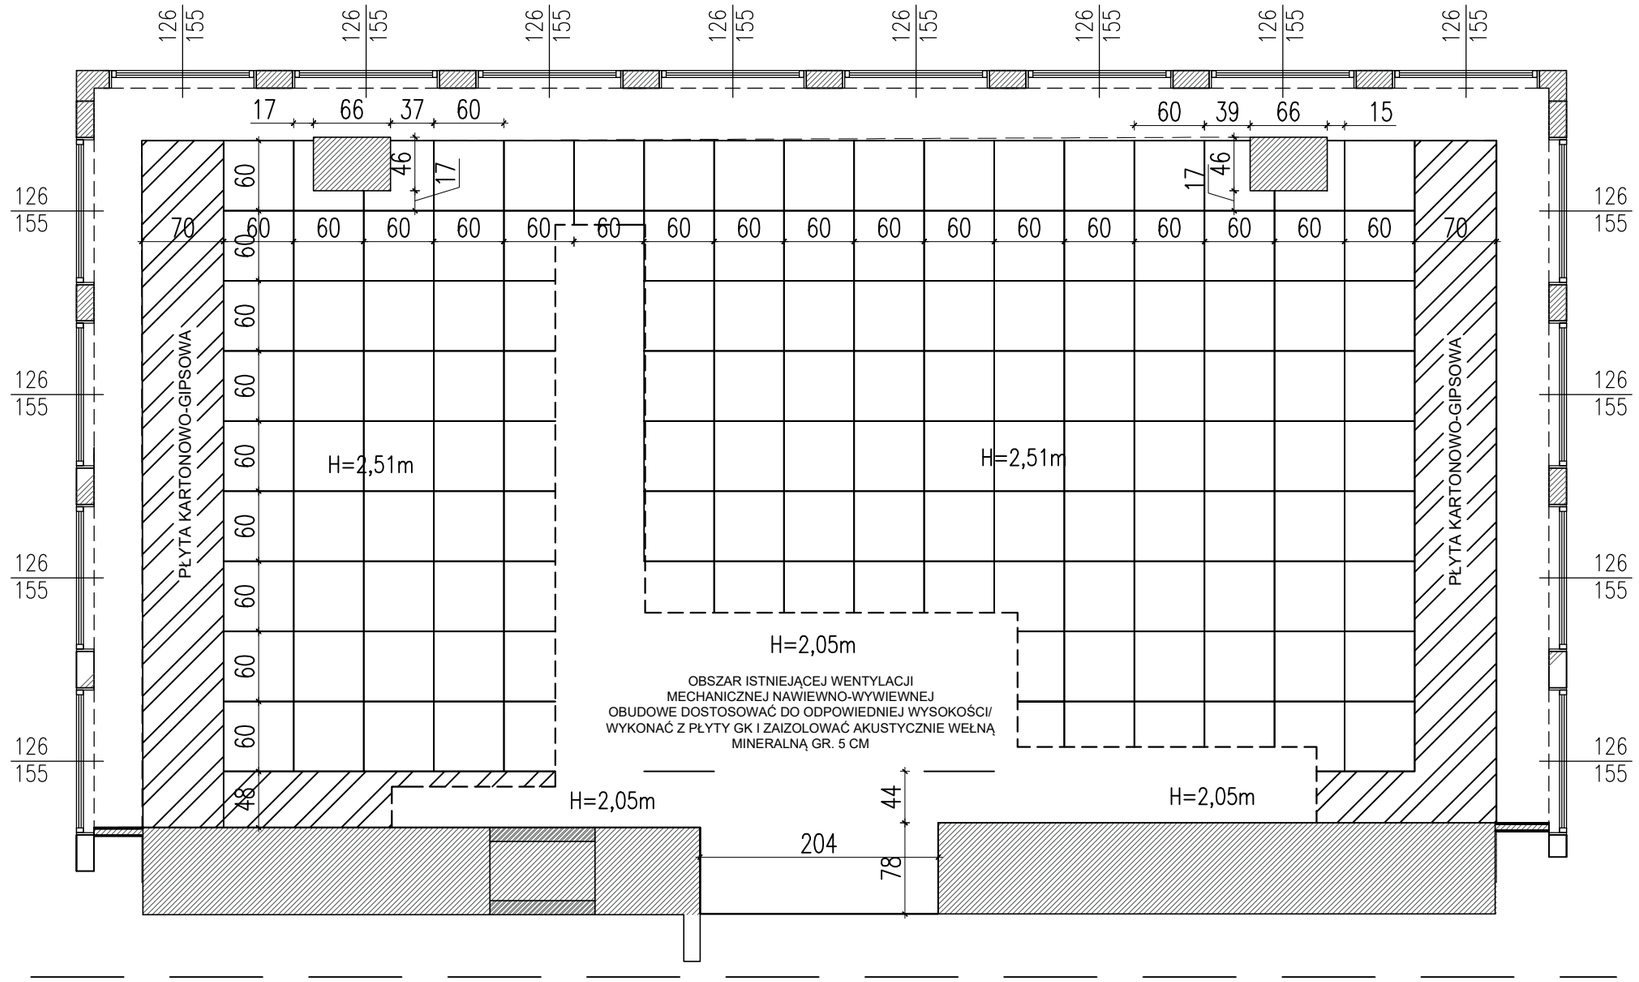

SUFITY:
–zaleca się uporządkowanie przebiegu kanałów wentylacyjnych z bezwzględnym uzgodnieniem rozwiązań z dostawcą istniejącej wentylacji i Inwestorem
–sufit odizolować od kanałów wentylacyjnych warstwą wełny mineralnej gr. 5 cm
–uszkodzone i zużyte moduły sufitowe w pozostałych pomieszczeniach wymienić na nowe, odpowiadające istniejącym

Inwestor: Fundusz Składkowy Ubezpieczeń Społecznych Rolników ul. S. Monikuszki 1a 00-014 Warszawa	Jednostka projektowa: NOVI ARCHITEKCI Bartosz Minge os. Rzeczypospolitej 3/37 61-397 Poznań
Nazwa inwestycji: Remont VIII i IX piętra oraz usunięcie skutków zalania pomieszczeń piwnicznych i usunięcie ubytków na schodach zewnętrznych w budynku Funduszu Składkowego Ubezpieczenia Społecznego Rolników w Poznaniu przy ul. Św. Marcin 46/50	
Adres inwestycji: [redacted] ul. Święty Marcin 46/50, 60-959 Poznań	
Etap: Remont	Branża: Architektura i konstrukcja
Obiekt: Budynek biurowy	Data: 17.12.2019 09:36:08

	Imię i nazwisko nr specjalność zakres uprawnień	Podpis
Projektant:	mgr inż. arch. Bartosz Minge 24/WPOKK/2019 w specjalności architektonicznej do projektowania bez ograniczeń	
Asystent:		

Tytuł rysunku: UKŁAD SUFITÓW NAD CZĘŚCIĄ SALI

Nr dokumentu:	Skala:	Wymiar rysunku:	Rew.
A-04	1 : 50	297 X 420	