


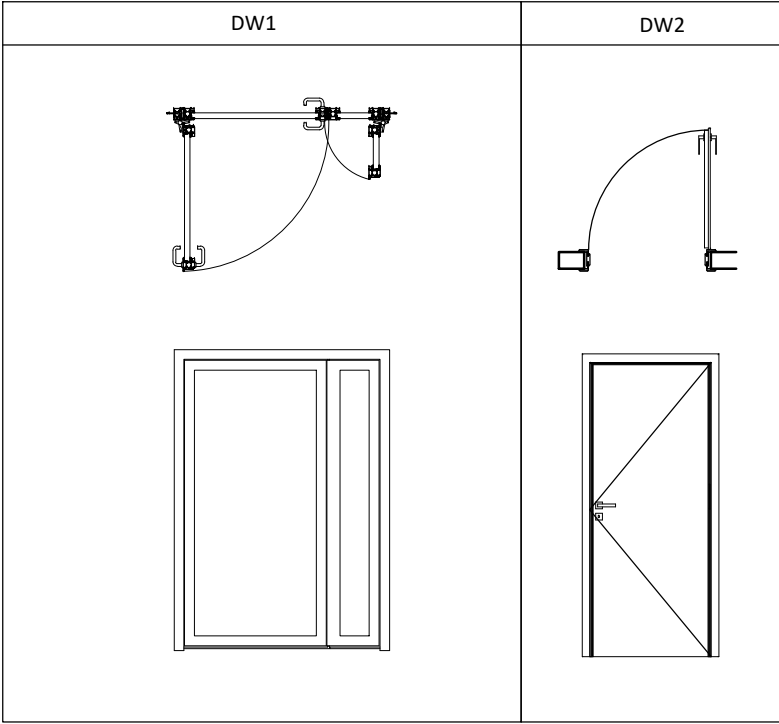

Zestawienie drzwi									
Model	Szerokość w świetle ościeżnicy	Wysokość w świetle ościeżnicy	Szerokość otworu	Wysokość	Odporność ogniowa	Opis	Typ ramy	Liczba	Lokalizacja
DW1	90+30	203,00	128,00	208,00		Drzwi wewnętrzne przeszklone, dwuskrzydłowe, przylgowe, konstrukcja skrzydła płytowego: rama aluminiowa lub pcv Wkładka patentowa. Kolorystyka skrzydła, ościeżnicy, zawiasów oraz klamki wg wytycznych inwestora. Drzwi o podwyższonej odporności ogniowej	L P	1 -	PIĘTRO 8
DW2	90,00	203,00	98,00	208,00		Drzwi wewnętrzne pełne, jednoskrzydłowe, przylgowe, konstrukcja skrzydła płytowego: rama drewniana lub z płyty mdf, wypełniona płytą wiórową, obłożona płytami zewnętrznymi MDF lub HDF. Ościeżnica regulowana. Wkładka patentowa. Kolorystyka skrzydła, ościeżnicy, zawiasów oraz klamki wg wytycznych inwestora. Tabliczki identyfikacyjne wraz z numerami pomieszczeń przy drzwiach wg wytycznych inwestora.	L P	- 2	PIĘTRO 8; PIĘTRO 9

Inwestor: Fundusz Składowy Ubezpieczeń Społecznych Rolników ul. S. Monikuszki 1a 00-014 Warszawa		Jednostka projektowa: NOVI ARCHITEKCI Bartosz Minge os. Rzeczypospolitej 3/37 61-397 Poznań	
Nazwa inwestycji: Remont VIII i IX piętra oraz usunięcie skutków zalania pomieszczeń piwnicznych i usunięcie ubytków na schodach zewnętrznych w budynku Funduszu Składowego Ubezpieczenia Społecznego Rolników w Poznaniu przy ul. Św. Marcin 46/50			
Adres inwestycji:		ul. Święty Marcin 46/50, 60-959 Poznań	
Etap: Remont		Branża: Architektura i konstrukcja	
Obiekt: Budynek biurowy		Data: 17.12.2019 09:36:08	
	Imię i nazwisko nr specjalności zakres uprawnień		Podpis
Projektant:	mgr inż. arch. Bartosz Minge 24/WPOKK/2019 w specjalności architektonicznej do projektowania bez ograniczeń		
Asystent:			
Tytuł rysunku: ZESTAWIENIE PROJEKTOWANEJ ŚLUSARKI DRZWIOWEJ			
Nr dokumentu:	A-05	Skala: 1 : 50	Wymiar rysunku: 297 X 420
Rew.			