

PROJEKT WYKONAWCZY

Nazwa inwestycji:	Przebudowa lekkich ścianek z profili aluminiowych w sali obsługi i informacji Oddziału Regionalnego Kasy Rolniczego Ubezpieczenia Społecznego w Rzeszowie – zabudowa boksów dla klientów, oraz wykonanie wewnętrznych robót malarskich w pomieszczeniach budynku.
Inwestor:	Fundusz Składowy Ubezpieczenia Społecznego Rolników w Warszawie 00-014 Warszawa, ul. Moniuszki 1a
Adres inwestycji:	Rzeszów, dz. nr 1013/11 obręb 207 - Śródmieście jedn. ewid. 186301_1, Rzeszów
Obiekt:	Oddział Regionalny Kasy Rolniczego Ubezpieczenia Społecznego w Rzeszowie 35-060 Rzeszów, Al. Słowackiego 7
Data:	Styczeń 2020 r.

PROJEKTANCI

BRANŻA	FUNKCJA	IMIE I NAZWISKO	NR UPRAWNIEN	PODPIS
ARCHITEKTURA	PROJEKTANT	mgr inż. arch. SŁAWOMIR KOŃ	A-131/90	
	OPRACOWAŁ	mgr inż. GRZEGORZ DZIEDZIC		

**JEDNOSTKA
PROJEKTOWA**

**AUTORSKA PRACOWNIA PROJEKTOWA „BIS – KOŃ”
BARBARA KOŃ
35-604 Rzeszów, Ul. Azaliowa 6
tel. 508 223 589, e-mail: konik.6@interia.pl**

SPIS ZAWARTOŚCI:

1. STRONA TYTUŁOWA
2. SPIS ZAWARTOŚCI OPRACOWANIA
3. OŚWIADCZENIE O ZGODNOŚCI PROJEKTU Z OBOWIĄZUJĄCYMI PRZEPISAMI ORAZ ZASADAMI WIEDZY TECHNICZNEJ
4. INWENTARYZACJA BUDOWLANA
 - 4.1. OPIS TECHNICZNY
 - 4.2. CZĘŚĆ GRAFICZNA
5. INFORMACJA BEZPIECZEŃSTWA I OCHRONY ZDROWIA DLA PROJEKTOWANEGO OBIEKTU
6. PROJEKT ARCHITEKTONICZNO – BUDOWLANY
 - 6.1. OPIS TECHNICZNY
 - 6.2. CZĘŚĆ GRAFICZNA
7. KSEROKOPIE UPRAWNIEŃ PROJEKTANTÓW WRAZ Z KSEROKOPIĄ ZAŚWIADCZENIA PRZYNALEŻNOŚCI DO IZBY INŻYNIERÓW BUDOWNICTWA

OŚWIADCZENIE

Temat: **Przebudowa lekkich ścianek z profili aluminiowych w sali obsługi i informacji Oddziału Regionalnego Kasy Rolniczego Ubezpieczenia Społecznego w Rzeszowie – zabudowa boksów dla klientów, oraz wykonanie wewnętrznych robót malarskich w pomieszczeniach budynku.**

Adres inwestycji: **Rzeszów, dz. nr 1013/11**
obręb 207 - Śródmieście
jedn. ewid. 186301_1, Rzeszów

Inwestor: **Fundusz Składowy Ubezpieczenia Społecznego**
Rolników w Warszawie
00-014 Warszawa,
ul. Moniuszki 1a

Data: **Styczeń 2020r.**

Zgodnie z art. 20 ust. 4, Ustawy z dnia 7 lipca 1994r. – Prawo Budowlane, oświadczam, że Projekt budowlany dla inwestycji j.w. został sporządzony zgodnie z obowiązującymi przepisami oraz zasadami wiedzy technicznej.

BRANŻA	FUNKCJA	IMIE I NAZWISKO	NR UPRAWN.	PODPIS
ARCHITEKTURA	PROJEKTANT	mgr inż. arch. SŁAWOMIR KOŃ	A-131/90	

INWENTARYZACJA BUDOWLANA

Obiekt: Oddział Regionalny Kasy Rolniczego Ubezpieczenia
Spółecznego w Rzeszowie
35-060 Rzeszów, Al. Słowackiego 7

Inwestor: Fundusz Składowy Ubezpieczenia Społecznego
Rolników w Warszawie
00-014 Warszawa,
ul. Moniuszki 1a

Adres inwestycji: Rzeszów, dz. nr 1013/11
obręb 207 - Śródmieście
jedn. ewid. 186301_1, Rzeszów

Projektant: mgr inż. arch. Sławomir Koń
upr. nr A-131/90

Opracowanie: mgr inż. Grzegorz Dziedzic

Data: Styczeń 2020 r.

OPIS TECHNICZNY DO INWENTARYZACJI BUDOWLANEJ

Dla inwestycji pod nazwą:

Przebudowa lekkich ścianek z profili aluminiowych w sali obsługi i informacji Oddziału Regionalnego Kasy Rolniczego Ubezpieczenia Społecznego w Rzeszowie – zabudowa boksów dla klientów, oraz wykonanie wewnętrznych robót malarskich w pomieszczeniach budynku na dz. nr ew. 1013/1, obr. 207 – Śródmieście przy ul. Słowackiego w Rzeszowie.

1. ZAŁOŻENIA OGÓLNE:

1.1 DANE OGÓLNE:

INWESTOR:

**Fundusz Składowy Ubezpieczenia Społecznego Rolników
w Warszawie
ul. Moniuszki 1a
00-014 Warszawa**

OPRACOWAŁ:

mgr inż. Grzegorz Dziedzic

1.2 PRZEDMIOT OPRACOWANIA :

Przedmiotem opracowania jest inwentaryzacja budowlana budynku administracyjno - biurowego, na potrzeby opracowania dokumentacji projektowo – kosztorysowej, obejmującej wykonanie robót związanych z przebudową lekkich ścianek z profili aluminiowych w sali obsługi i informacji Oddziału Regionalnego Kasy Rolniczego Ubezpieczenia Społecznego w Rzeszowie oraz wykonania wewnętrznych robót malarskich w pomieszczeniach budynku.

1.3 PODSTAWA OPRACOWANIA:

- zlecenie i wytyczne inwestora,
- wizja w terenie i uzgodnienia z inwestorem
- pomiary stanu istniejącego
- dokumentacja archiwalna

1.4 CEL OPRACOWANIA:

Celem opracowania jest inwentaryzacja budynku w zakresie, niezbędnym do wykonania Projektu Wykonawczego zamierzonych robót budowlanych, stanowiącego załącznik do przeprowadzenia procedury postępowania o zamówienie publiczne na realizację zadania inwestycyjnego.

1.5 ZAKRES OPRACOWANIA:

Opracowanie zakresem obejmuje pomiary z natury oraz wykonanie opracowania graficznego części sali obsługi klienta, gdzie planowana jest przebudowa istniejących boksów (stanowisk obsługi), oraz pomiary z natury wewnętrznych powierzchni ścian i sufitów całego Oddziału KRUS, na potrzeby określenia kosztorysowej ilości robót malarskich.

1.6 LOKALIZACJA I UKŁAD FUNKCJONALNO - PRZESTRZENNY:

Przedmiotowy budynek administracyjno - biurowy zlokalizowany jest w Rzeszowie przy ul. Słowackiego 7, w obszarze gdzie sąsiednią zabudowę tworzą obiekty usługowe, handlowe i biurowo - administracyjne.

Budynek to obiekt biurowo - usługowy, którego powierzchnię użytkową stanowią dwie kondygnacje nadziemne i podpiwniczenie. W pomieszczeniach piwnicy zlokalizowane są pomieszczenia techniczne i pomieszczenia archiwum. Na parterze, którego poziom posadzki znajduje się na poziomie przyległego terenu, zlokalizowane są pomieszczenia administracyjno – biurowe, pomieszczenia socjalne, sanitariaty, garaż, dyżurka portiera oraz holl wejściowy z salą obsługi i informacji. Na pierwszym piętrze pow. użytkową stanowią głównie pom. biurowe i socjalno - administracyjne. Komunikacje pomiędzy poszczególnymi kondygnacjami zapewniają dwie wydzielone klatki schodowe.

Sala obsługi z punktami informacji dla klientów, znajduje się przy hollu wejściowym na parteru budynku, gdzie w chwili obecnej pomieszczenie pozornie podzielone jest na dwie części tj. część stanowiąca poczekalnię dla klientów, oraz drugą część z punktami informacji. Pozorny podział stanowią trzy słupy konstrukcji nośnej budynku, oraz odcinek ściany nośnej, biegnący od ściany z oknami w ścianie zewnętrznej.

Część pomieszczenia z czterema punktami informacyjnymi podzielona jest z kolei na dwie części tj. część dla klientów i część dla personelu obsługi. Podział wykonany jest w formie zabudowy składającej się z murowanej części dolnej od posadzki do wysokości blatu, oraz części górnej w formie ramy wykonanej z płyty meblowej z zamontowaną przegrodą ze szkła. Punkty informacyjne rozdzielone są pomiędzy sobą ściankami z profili aluminiowych, z wypełnieniem z poliwęglanu w kolorze mlecznym na wysokość 2,0 m od posadzki tworząc boksy o głębokości 1,3 m od łoża ramy oddzielającej klienta i personel obsługi.

1.7 POZOSTAŁE INFORMACJE:

- wykończenie ścian, posadzek i sufitów;

- Posadzki w pomieszczeniach budynku posiadają nawierzchnie z płytek gresowych, okładzin kamiennych i wykładzin podłogowych,
- Ściany:
W zależności od funkcji pomieszczeń, ściany wewnętrzne posiadają wykończenie w postaci okładzin kamiennych, płytek ściennych oraz powłok malarskich z farb strukturalnych (lamperie) i emulsyjnych,

- Sufity:

W pomieszczeniach piwnic na sufitach wykonano tynki zwykłe wap. – cementowe. W pozostałych pomieszczeniach wykończenie stanowią modułowe sufity podwieszone.

Ilościowe zestawienie powierzchni ścian i sufitów przeznaczonych do wykonania robót malarskich, zostanie określone w obmiarze robót budowlanych.

W ramach robót związanych z przebudową boksów obsługi i informacji, istniejące lekkie ścianki z profili aluminiowych z wypełnieniem z poliwęglanu w ilości 3 szt., przeznacza się do rozbiórki.

UWAGA:

Zakres opracowania (inwentaryzacji budowlanej) został sporządzony w zakresie niezbędnym do opracowania dokumentacji projektowo – kosztorysowej, obejmującej wykonanie robót związanych z przebudową lekkich ścianek z profili aluminiowych w sali obsługi i informacji Oddziału Regionalnego Kasy Rolniczego Ubezpieczenia Społecznego w Rzeszowie oraz wykonania wewnętrznych robót malarskich w pomieszczeniach budynku.

Opracował:

mgr inż. Grzegorz DZIEDZIC

Projektant:

mgr inż. arch. Sławomir KOŃ
nr UPR. A – 131/90

LEGENDA




Istniejące ściany murowane

Słupy żelbetowe szkieletowej konstrukcji
możnej budynku


Istn. ścianki rozdzielające boksy obsługi klientów - ścianki z profili AL z wypełnieniem z poliwęglanu - przeznaczone do rozbiórki

Przełożył rozdział o stanie i obsłudze stacji. Szybko w ramach materiału klienta - obsługa. Szybko w ramach materiału drewnopodobnego

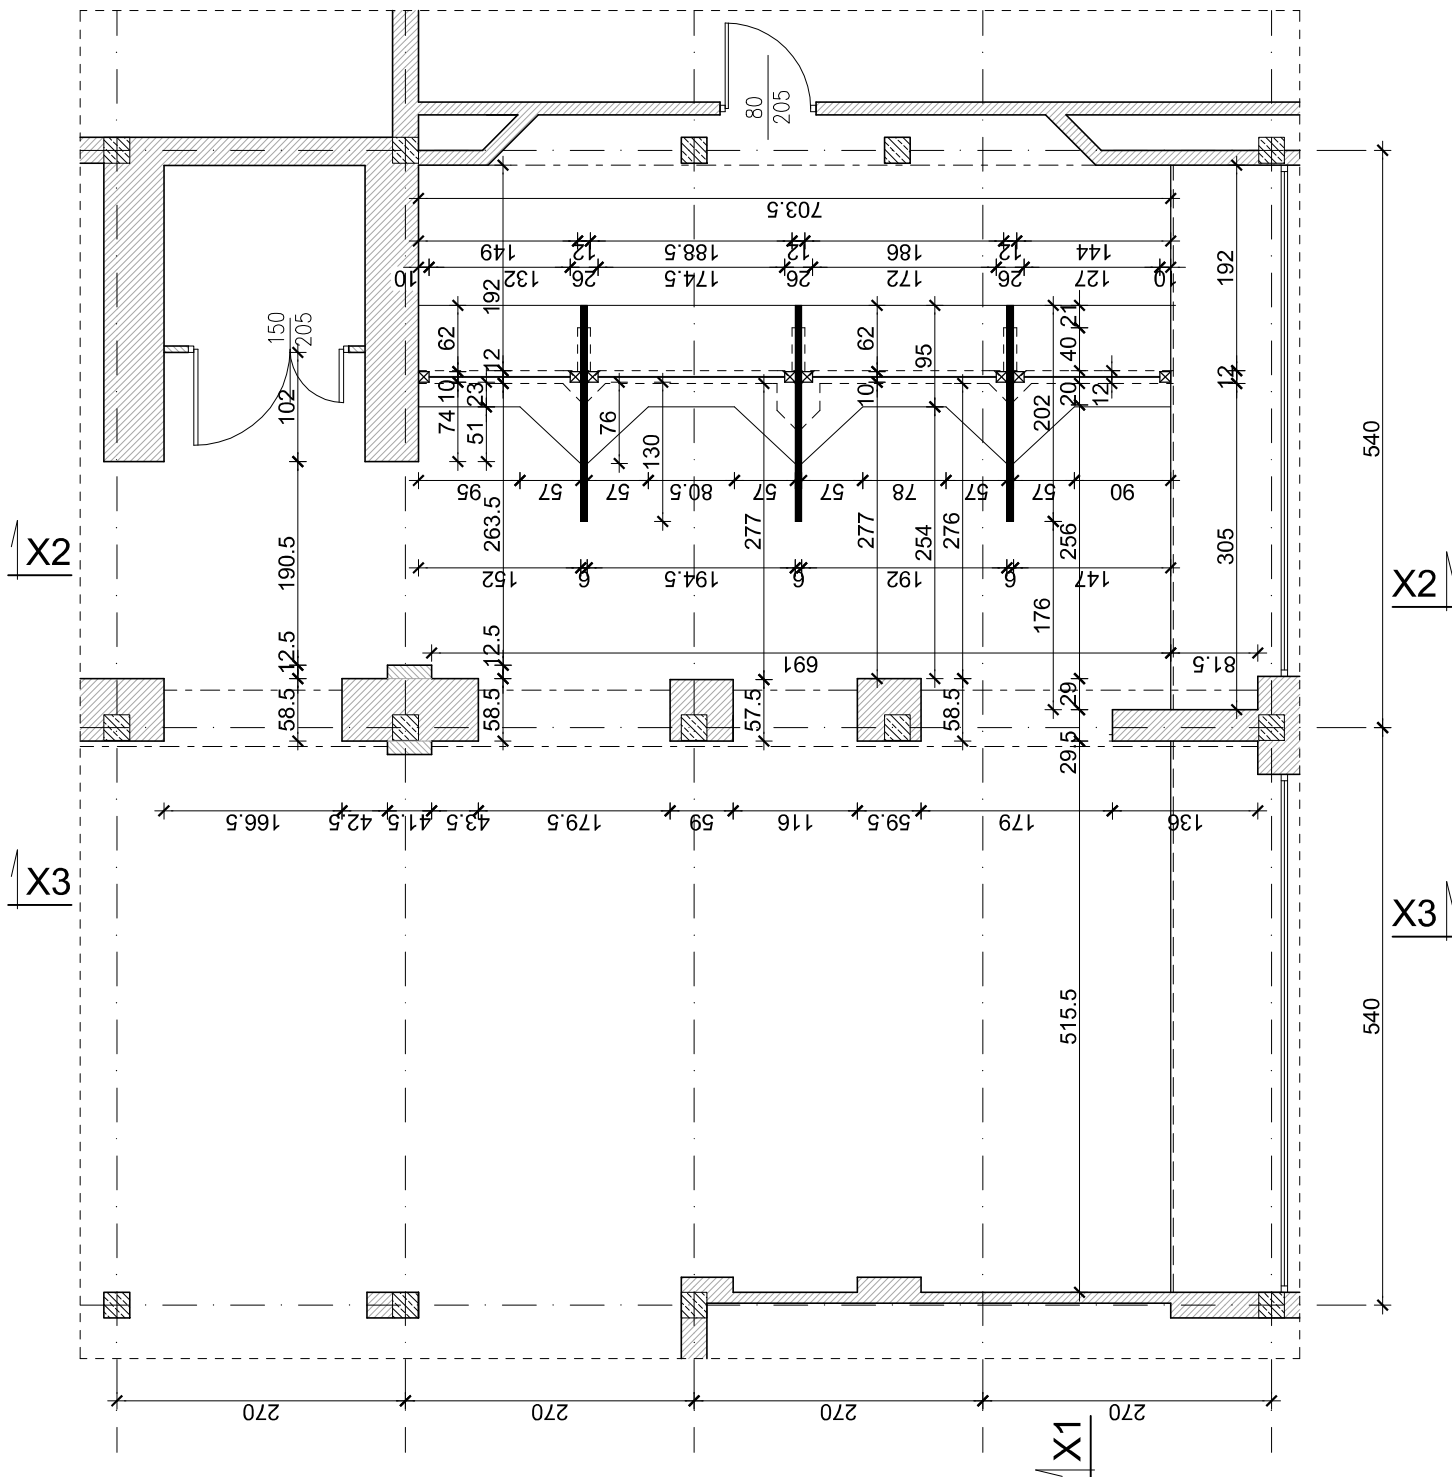[illegible]

PRZEKRÓJ X1 - X1

1:50

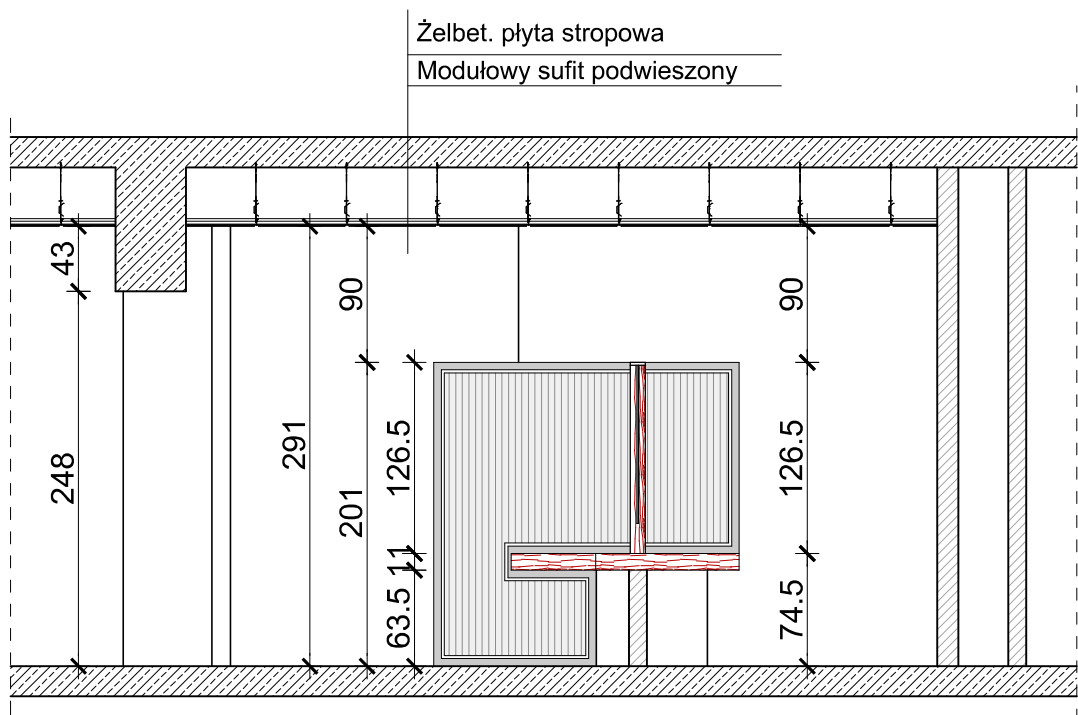


LEGENDA

- Istniejące ściany murowane
- Żelbetowe elementy szkieletowej konstrukcji nośnej budynku
- Blaty obudowane płytą drewnopodobną
- Istn. ścianki rozdzielające boksy obsługi klientów - ścianki z profili AL z wypełnieniem z poliwęglanu - przeznaczone do rozbiórki
- Przegrody rozdzielające stanowiska obsługi klienta - obsługa. Szyba w ramie z materiału drewnopodobnego

JEDNOSTKA PROJEKTOWA	AUTORSKA PRACOWNIA PROJEKTOWA "BIS-KOŃ", Barbara Koń tel. +48 508 223 589, e-mail: konik.6@interia.pl		
TEMAT: PRZEBUDOWA LEKKICH ŚCIANEK Z PROFILI ALUMINIOWYCH W SALI OBSŁUGI I INFORMACJI ODDZIAŁU REGIONALNEGO KRUS W RZESZOWIE na dz. nr ew. 1013/1 , Obr. 207 - Śródmieście			
INWESTOR FUNDUSZ SKŁADKOWY UBEZPIECZENIA SPOŁECZNEGO ROLNIKÓW W WARSZAWIE, 00-114 Warszawa, ul. Moniuszki 1A			
NAZWA RYS. PRZEKRÓJ X1 - X1	STADIUM INWENTARYZACJA	NR RYS.: IB-2	SKALA: 1:50
BRANŻA/FUNKCJA ARCHITEKTURA PROJEKTANT	PROJEKTANT - IMIĘ I NAZWISKO mgr inż. arch. SŁAWOMIR KOŃ	NR UPR. A - 131/90	PODPIS DATA 01-2020
OPRACOWAŁ:	mgr inż. GRZEGORZ DZIEDZIC		01-2020

PRZEKRÓJ X2 - X2
1:50

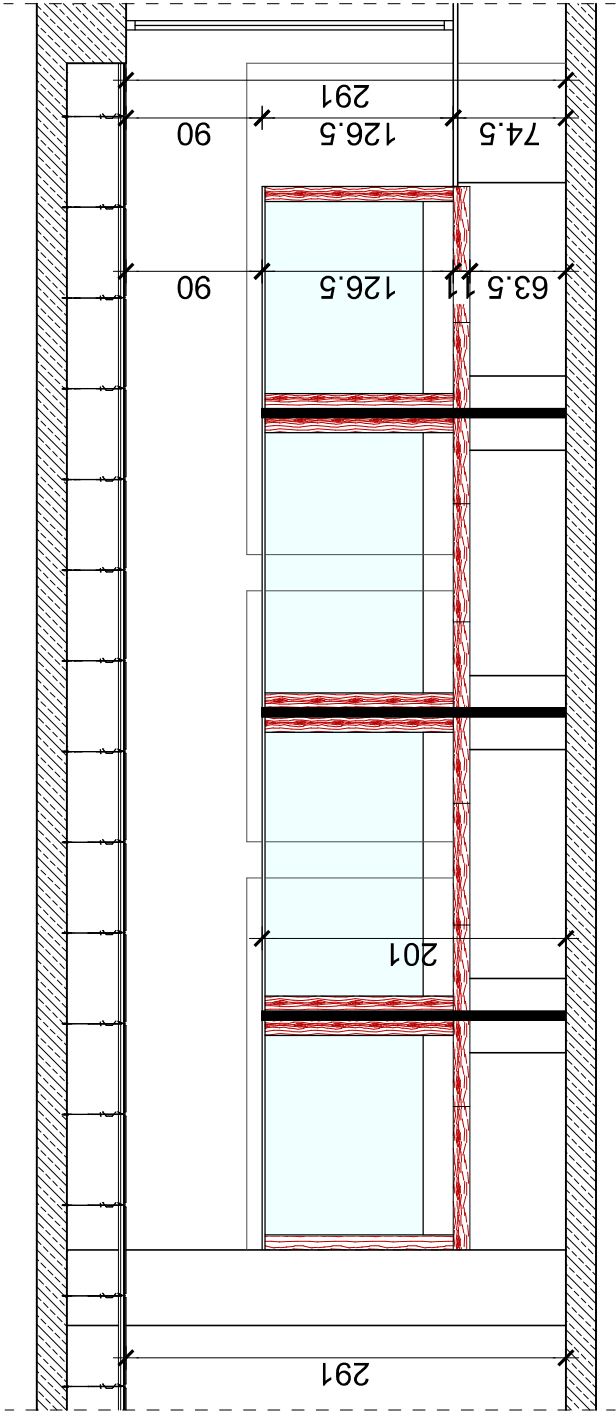


LEGENDA

-  Żelbetowe elementy szkieletowej konstrukcji nośnej budynku
-  Istn. ścianki rozdzielające boksy obsługi klientów - ścianki z profili AL z wypełnieniem z poliweglanu - przeznaczone do rozbiórki
-  Blaty obudowane płytą drewnopodobną
-  Stanowisko obsługi. Szyba w ramie z materiału drewnopodobnego

JEDNOSTKA PROJEKTOWA		AUTORSKA PRACOWNIA PROJEKTOWA "BIS-KOŃ", Barbara Koń tel. +48 508 223 589, e-mail: koniak.6@interia.pl			
TEMAT: PRZEBUDOWA LEKKICH ŚCIANEK Z PROFILI ALUMINIOWYCH W SALI OBSŁUGI I INFORMACJI ODDZIAŁU REGIONALNEGO KRUS W RZESZOWIE na dz. nr ew. 1013/1, Obr. 207 - Śródmieście					
INWESTOR FUNDUSZ SKŁADKOWY UBEZPIECZENIA SPOŁECZNEGO ROLNIKÓW W WARSZAWIE; 00-114 Warszawa, ul. Moniuszki 1A					
NAZWA RYS.		STADIUM		SKALA:	
PRZEKRÓJ X2 - X2		INWENTARYZACJA		NR RYS.: 1:50	
BRANŻA/FUNKCJA		PROJEKTANT - IMIĘ I NAZWISKO		DATA	
ARCHITEKTURA PROJEKTANT		mgr inż. arch. SŁAWOMIR KON		01-2020	
OPRACOWAŁ:		mgr inż. GRZEGORZ DZIEDZIC		01-2020	

PRZEKRÓJ X3 - X3

1:50

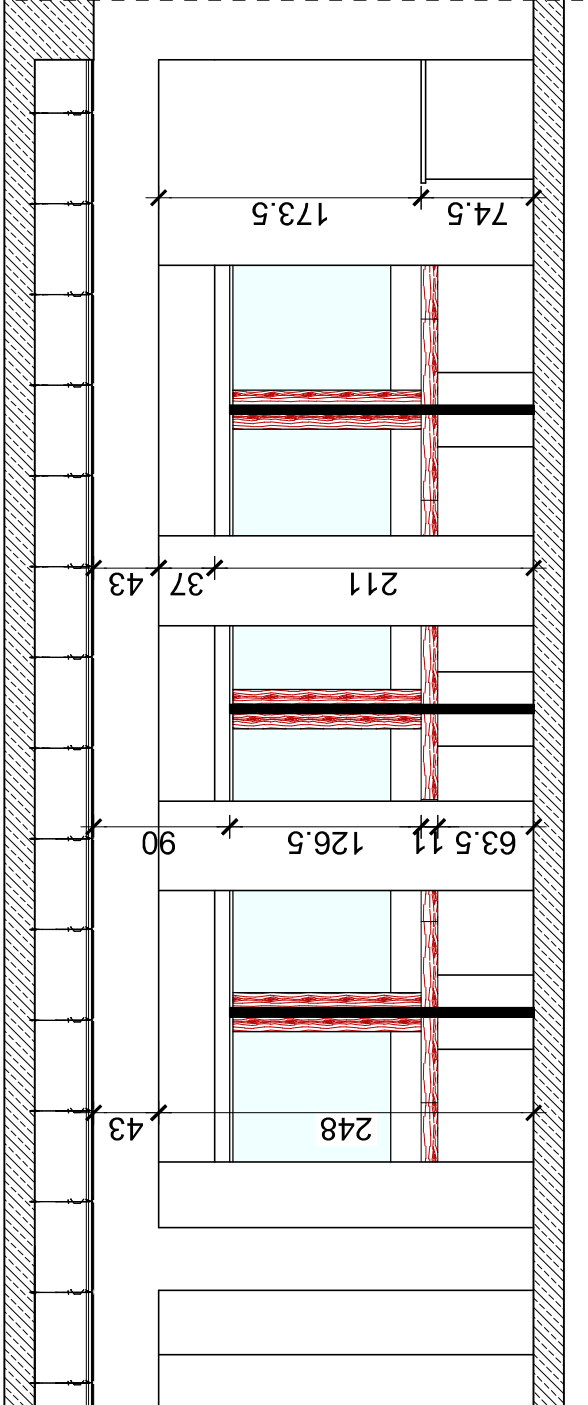

LEGENDA

-  Żelbetowe elementy szkieletowej konstrukcji nośnej budynku
-  Istn. ścianki rozdzielające boksy obsługi klientów - ścianki z profili AL z wypełnieniem z poliweglanu - przeznaczone do rozbiórki
-  Blaty obudowane płytą drewnopodobną
-  Stanowisko obsługi. Szyba w ramie z materiału drewnopodobnego

JEDNOSTKA PROJEKTOWA		AUTORSKA PRACOWNIA PROJEKTOWA "BIS-KOŃ", Barbara Koń tel. +48 508 223 589, e-mail: koniak.6@interia.pl				
TEMAT: PRZEBUDOWA LEKKICH ŚCIANEK Z PROFILI ALUMINIOWYCH W SALI OBSŁUGI I INFORMACJI ODDZIAŁU REGIONALNEGO KRUS W RZESZOWIE na dz. nr ew. 1013/1, Obr. 207 - Śródmieście						
INWESTOR FUNDUSZ SKŁADKOWY UBEZPIECZENIA SPOŁECZNEGO ROLNIKÓW W WARSZAWIE; 00-114 Warszawa, ul. Moniuszki 1A						
NAZWA RYS.		STADIUM INWENTARYZACJA		NR RYS.: IB-4		SKALA: 1:50
INWENIERYZACJA ARCHITEKTURA PROJEKTANT		PROJEKTANT: ANEŁ INOZIMBO		NR UPL A - 13190		DATA: 01-2020
OPRACOWAŁ:		mgr inż. GRZEGORZ DZIEDZIC				

INFORMACJA

DOTYCZĄCA BEZPIECZEŃSTWA I OCHRONY ZDROWIA

NAZWA OBIEKTU: Przebudowa lekkich ścianek z profili aluminiowych w sali obsługi i informacji Oddziału Regionalnego Kasy Rolniczego Ubezpieczenia Społecznego w Rzeszowie – zabudowa boksów dla klientów, oraz wykonanie wewnętrznych robót malarskich w pomieszczeniach budynku.

ADRES OBIETU: Rzeszów, dz. nr ewid. 1013/1
Obr. 207 – Śródmieście

INWESTOR: **Fundusz Składowy Ubezpieczenia
Społecznego Rolników w Warszawie
ul. Moniuszki 1a
00-014 Warszawa**

PROJEKTANT: Sławomir Koń upr. bud. A – 131/90
ul. Azaliowa 6
35-604 Rzeszów

- styczeń 2020 r -

CZEŚĆ OPISOWA

1. ZAKRES ROBÓT DLA CAŁEGO ZAMIERZENIA BUDOWLANEGO ORAZ KOLEJNOŚĆ REALIZACJI POSZCZEGÓLNYCH ROBÓT.

- przygotowanie placu budowy
- wykonanie niezbędnych rozbiórek z segregacją materiałów z rozbiórki
- wykonanie niezbędnych robót przygotowawczych do malowania
- montaż zabudowy boksów w Sali informacji
- wykonanie robót malarskich
- roboty wykończeniowe i porządkowe

1.1. Roboty związane z urządzeniem zaplecza i placu budowy.

Roboty związane z urządzeniem zaplecza i terenu budowy w zakresie oznakowania obszaru prowadzenia prac, pomieszczeń higieniczno-sanitarnych, socjalnych dla pracowników, rozmieszczenia sprzętu ratunkowego i pierwszej pomocy.

Urządzenie miejsca składowania materiałów budowlanych oraz pracy sprzętu zmechanizowanego oraz pomocniczego.

1.2. Roboty ziemne

Nie projektuje się robót ziemnych.

1.3. Roboty budowlano-montażowe.

- montaż lekkiej zabudowy boksów (ścianek działowych) z systemowych profili aluminiowych
- wykonanie robót malarskich

Wszystkie roboty należy wykonać zgodnie ze sztuką budowlaną i pod nadzorem osoby uprawnionej.

2. WYKAZ ISTNIEJĄCYCH OBIEKTÓW BUDOWLANYCH.

Działka inwestora jest zabudowana budynkiem administracyjno - biurowym wraz z infrastrukturą techniczną nadziemną i podziemną.

Na działkach sąsiednich znajdują się budynki o funkcji administracyjno – handlowo – usługowo – biurowej, których część wchodzi w skład kompleksu biurowo – administracyjnego do którego należy budynek Inwestora.

3. ELEMENTY ZAGOSPODAROWANIA DZIAŁKI LUB TERENU, KTÓRE MOGĄ STWARZAĆ ZAGROŻENIE BEZPIECZEŃSTWA I ZDROWIA LUDZI.

- istniejące uzbrojenie podziemne terenu.
- funkcjonujący budynek.

4. PRZEWIDYWANE ZAGROŻENIA WYSTĘPUJĄCE PODCZAS REALIZACJI ROBÓT BUDOWLANYCH, OKREŚLAJĄCE SKALĘ I RODZAJE ZAGROŻEŃ ORAZ MIEJSCE I CZAS ICH WYSTĘPOWANIA.

- roboty budowlano-montażowe i prace malarskie na wysokości;
- niebezpieczeństwo związane z użyciem środków transportu poziomego i pionowego

5. INFORMACJA O WYDZIELENIU I OZNAKOWANIU MIEJSCA PROWADZENIA ROBÓT BUDOWLANYCH.

- sporządzenie wykazu telefonów: punktu lekarskiego, Straży Pożarnej i Policji,
- zorganizowanie punktu pierwszej pomocy,
- wyposażać pracowników w sprzęt ochronny i narzędzia pracy w dobrym stanie technicznym i po aktualnych badaniach okresowych,
- oznaczenie placu budowy i/lub wydzielenie terenu robót,
- rozmieszczenie tablic ostrzegawczych.

W związku z tym, że roboty budowlane będą wykonywane bez wyłączania obiektu z eksploatacji, na terenie prowadzonych robót budowlanych mogą wystąpić zagrożenia związane z użytkowaniem obiektu: ruch klientów oraz personelu. W związku z powyższym należy prawidłowo oznakować strefy zagrożenia, a szczególnie przy wejściu do budynku, w pobliżu chodników dla pieszych oraz parkingów. Strefy niebezpieczne należy wydzielić w sposób trwały, a w rejonie prowadzenia robót nie mogą przebywać osoby postronne. Wszyscy pracownicy zatrudnieni na budowie jak i personel obiektu przechodzić będą szkolenia BHP zgodnie z obowiązującymi przepisami i mieć bezwzględnie na uwadze bezpieczeństwo przebywających na terenie obiektu osób.

Wymienione zagrożenia dotyczą terenu działek na których odbywać się będą roboty budowlane, od momentu przygotowania placu budowy do zakończenia całego procesu budowlanego.

6. SPOSÓB PROWADZENIA INSTRUKTARZU PRACOWNIKÓW PRZED PRZYSTĄPIENIEM DO REALIZACJI ROBÓT SZCZEGÓLNIE NIEBEZPIECZNYCH.

Pracownicy powinni być przeszkoleni przed dopuszczeniem do pracy oraz posiadać szkolenia okresowe:

- instruktaż przeprowadzony przez kierownika budowy,
- instruktaż przez wyznaczone do tego celu osoby na konkretnym stanowisku pracy.
- ♦ Kierownik budowy zobowiązany jest do opracowania planu „BIOZ” zgodnie z art. 21a Prawa Budowlanego, a także do wykonania projektu organizacji placu budowy i harmonogram realizacji prac budowlano-montażowych.
- ♦ Roboty budowlane winny być prowadzone pod nadzorem wykwalifikowanej kadry technicznej w tym osoby posiadającej odpowiednie uprawnienia.
- ♦ Przed przystąpieniem do robót budowlano-montażowych należy przeprowadzić wstępne szkolenie dla pracowników w zakresie objętym planem „BIOZ”.
- ♦ Przed dopuszczeniem pracowników do robót Wykonawca robót zobowiązany jest wyposażyć ich w odzież roboczą i ochronną zgodnie z obowiązującymi przepisami (hełm, rękawice ochronne, szelki dla pracujących na wysokości itp.).
- ♦ W czasie trwania robót codziennie przeprowadzać dla osób zatrudnionych na budowie instruktaż stanowiskowy w czasie którego należy omówić sposób prowadzenia robót, występujące i mogące wystąpić zagrożenia i sposoby zabezpieczeń.
- ♦ Należy zapewnić stały dostęp pracowników do telefonu alarmowego, wykazu numerów telefonów punktu opieki lekarskiej, straży pożarnej, policji, a także apteczki oraz środków i urządzeń przeciwpożarowych.
- ♦ Na budowie powinny znajdować się podręczne środki gaśnicze (gaśnice proszkowe, węże gaśnicze, hydranty, koce gaśnicze) w rodzaju i ilości w zależności do potrzeb.

7. OKREŚLENIE SPOSOBU PRZECHOWYWANIA I PRZEMIESZCZANIA MATERIAŁÓW, WYROBÓW, SUBSTANCJI ORAZ PREPARATÓW NIEBEZPIECZNYCH NA TERENIE BUDOWY.

Nie przewiduje się magazynowania i korzystania z materiałów, wyrobów, substancji oraz preparatów niebezpiecznych na terenie budowy.

8. ŚRODKI TECHNICZNE I ORGANIZACYJNE ZAPOBIEGAJĄCE NIEBEZPIECZEŃSTWOM.

• środki techniczne:

- wykonanie oznakowań (tablice informacyjne, ostrzegawcze itp.),
- wydzielenie w terenie strefy ochronnej przy rusztowaniach (niebezpieczeństwo upadku przedmiotów z góry),
- stosowanie przez pracowników środków ochrony indywidualnej (odzieży, kasków itp.),
- stosowanie rusztowań systemowych, np. przy robotach prowadzonych na wysokości

• środki organizacyjne:

- określenie zasad postępowania w przypadku wystąpienia zagrożenia,
- nadzór nad pracami szczególnie niebezpiecznymi przez wyznaczone w tym celu osoby,
- posiadanie przez pracowników i kierownika budowy zaświadczeń lekarskich upoważniających do wykonywania pracy na wysokości.

9. MIEJSCE PRZECHOWYWANIA DOKUMENTACJI BUDOWY ORAZ DOKUMENTÓW NIEZBĘDNYCH DO PRAWIDŁOWEJ EKSPLOATACJI MASZYN I INNYCH URZĄDZEŃ TECHNICZNYCH.

Teren budowy obiektu – działka nr ewidencyjny 1013/11
Ul. Słowackiego 7 w Rzeszowie.

Opracował:

mgr inż. Grzegorz DZIEDZIC

Projektant:

mgr inż. arch. Sławomir Koń
upr. nr A – 131/90

OPIS TECHNICZNY DO PROJEKTU **WYKONAWCZEGO**

Dla inwestycji pod nazwą:

PRZEBUDOWA LEKKICH ŚCIANEK Z PROFILI ALUMINIOWYCH W SALI **OBSŁUGI I INFORMACJI ODDZIAŁU REGIONALNEGO KRUS W RZESZOWIE** **– ZABUDOWA BOKSÓW DLA KLIENTÓW, ORAZ WYKONANIE** **WEWNĘTRZNYCH ROBÓT MALARSKICH W POMIESZCZENIACH BUDYNKU** **przy ul. Słowackiego w Rzeszowie**

na dz. nr ew. 1013/1, obr. 207 – Śródmieście

1. ZAŁOŻENIA OGÓLNE:

1.1 DANE OGÓLNE:

**INWESTOR: Fundusz Składowy Ubezpieczenia Społecznego Rolników
w Warszawie
ul. Moniuszki 1a
00-014 Warszawa**

OPRACOWANIE:

mgr inż. arch. Sławomir Koń
mgr inż. Grzegorz Dziedzic

1.2 PRZEDMIOT OPRACOWANIA :

Przedmiotem opracowania jest dokumentacja projektowa obejmująca dwa zadania inwestycyjne tj. wykonanie robót budowlanych w zakresie przebudowy stanowisk obsługi i informacji klienta w oddziale terenowym KRUS w Rzeszowie oraz wykonania wewnętrznych robót malarskich w pomieszczeniach użytkowych budynku.

1.3 PODSTAWA OPRACOWANIA:

- zlecenie Inwestora,
- wizja w terenie i uzgodnienia z Inwestorem
- inwentaryzacja budowlana
- obowiązujące normy, przepisy i literatura techniczna
- dokumentacja archiwalna

1.4 CEL OPRACOWANIA:

Niniejsze opracowanie stanowić będzie element składowy dokumentacji przetargowej, w postępowaniu mającym na celu wyłonienie wykonawcy robót budowlanych dla określonych w zamówieniu zadań inwestycyjnych tj. wykonanie

zabudowy boksów – stanowisk obsługi i informacji w oddziale terenowym KRUS w Rzeszowie, oraz wykonanie wewnętrznych robót malarskich we wszystkich pomieszczeniach użytkowych budynku.

1.5 STAN ISTNIEJĄCY:

- Zadanie nr 1 - stanowiska obsługi i informacji;

Stanowiska obsługi z punktami informacji dla klientów, znajduje się przy holu wejściowym na parteru budynku, gdzie w chwili obecnej pomieszczenie pozornie podzielone jest na dwie części tj. część stanowiącą poczekalnię dla klientów, oraz drugą część z punktami informacji. Pozorny podział stanowią trzy słupy konstrukcji nośnej budynku, oraz odcinek ściany nośnej, biegnący od ściany z oknami w ścianie zewnętrznej. Część pomieszczenia z czterema punktami informacyjnymi podzielona jest z kolei na dwie części tj. część dla klientów i część dla personelu obsługi. Podział wykonany jest w formie zabudowy składającej się z murowanej części dolnej od posadzki do wysokości blatu, oraz części górnej w formie ramy wykonanej z płyty meblowej z zamontowaną przegrodą ze szkła. Punkty informacyjne rozdzielone są pomiędzy sobą ściankami z profili aluminiowych, z wypełnieniem z poliwęglanu w kolorze mlecznym na wysokość 2,0 m od posadzki tworząc boksy o głębokości 1,3 m od lica ramy oddzielającej klienta i personel obsługi.

Istniejący podział na poszczególne stanowiska wykonany w formie pojedynczych ścianek z profili aluminiowych, rozdzielających poszczególne stanowiska jedynie w ograniczonym zakresie tj. stanowiących jedynie pozorne przegrody ograniczające widoczność pomiędzy poszczególnymi stanowiskami, nie zapewniają ograniczenia dla przenikania dźwięków (słyszalności wypowiedzianych słów przez jednocześnie obsługiwane osoby) zarówno dla osób obsługiwanych jak i osób oczekujących na obsługę.

- Zadanie nr 2 – wewnętrzne roboty malarskie;

Wykonanie wewnętrznych robót malarskich w budynku oddziału terenowego KRUS w Rzeszowie, wynika ze standardowego terminarza realizacji robót remontowych w eksploatowanych budynkach i określonych w katalogach technicznych żywotności powłok malarskich oraz czasookresu ich odnawiania z uwagi na naturalne starzenie się powłok, utratę walorów estetycznych i użytkowych, uszkodzenia mechaniczne i zabrudzenia w trakcie użytkowania lokali.

W chwili obecnej istniejące powłoki malarskie oraz stan powierzchni ścian i sufitów są w dobrym stanie technicznym, z nielicznymi uszkodzeniami oraz zabrudzeniem wynikającym z naturalnego użytkowania obiektu. Jednakże okres jaki upłynął od czasu wykonania obecnych powłok malarskich (różny w zależności od pomieszczenia) wynosi ponad cztery lata, co kwalifikuje je do odnowienia wg standardowo przyjętych w literaturze technicznej czasookresów odnawiania powłok malarskich określonych na ok. 5 lat.

1.6 ZAKRES OPRACOWANIA:

- Dla zadania nr 1, zakres opracowania obejmuje wykonanie projektu wykonawczego branży architektonicznej wraz z aranżacją, w zakresie przebudowy stanowisk obsługi i informacji, polegającej na demontażu istniejących ścianek z profili aluminiowych, a w to miejsce wykonanie całkowitej zabudowy dla poszczególnych stanowisk, w taki sposób aby zapewnić oddzielenie poszczególnych stanowisk zarówno pomiędzy sobą jak i oddzielenie od części pomieszczenia gdzie znajduje się poczekalnia, przy jednoczesnym zapewnieniu możliwości korzystania z tych stanowisk przez osoby niepełnosprawne poruszające się na wózkach.
Dla tak określonych wymagań i wg. wytycznych otrzymanych od Inwestora, oraz istniejących uwarunkowań lokalowo – przestrzennych, zaprojektowano podział dostępnej powierzchni na cztery boksy rozdzielone między sobą ściankami o konstrukcji z profili aluminiowych o wysokości 3,32 m od poziomu podłogi do stropu żelbetowego, z zachowaniem wewnątrz każdego boksu pola manewrowego o średnicy 150 cm, pozwalającego na swobodne manewrowanie wózkiem inwalidzkim. Dostęp do poszczególnych boksów zapewniają wejścia z drzwiami o szerokości w świetle ościeżnicy wynoszącym min. 90 cm.
- Dla zadania nr 2, z uwagi na charakter robót tj. odnowienie istniejących wewnętrznych robót malarskich, opracowanie zakresem obejmuje część opisową dot. ogólnych warunków technicznych wykonania robót.
Opracowanie nie obejmuje projektu doboru kolorystyki poszczególnych wymalowań, które pozostają jak w stanie istniejącym z możliwością zmiany koloru, który każdorazowo wykonawca uzgodni z Inwestorem lub uprawnionym przedstawicielem Inwestora.

2. ROZWIĄZANIA PROJEKTOWE:

2.1 MATERIAŁY.

a) Zadanie nr 1.

Projektowane wydzielania boksów zaprojektowano w formie lekkiej zabudowy systemowej z profili aluminiowych, z wypełnieniem przestrzeni między profilowych zarówno w ściankach jak i w drzwiach atestowanym szkłem bezpiecznym. Jako szklenie należy zastosować szyby bezpieczne wg PN-EN 12600 *Szkło w budownictwie – Badanie wahadłem – Udarowa metoda badania i klasyfikacja szkła płaskiego*; klasy min. 2(B)2, typu VSG 33.1 – PVB, gr. min. 6,4 mm.

Do przeszkleń pomiędzy poszczególnymi boksami oraz w ścianie od strony korytarza prowadzącego do części biurowo – administracyjnej należy zastosować szkło barwy mlecznej, natomiast w drzwiach do boksów, w ściankach uzupełniających przy drzwiach i w ścianie pomiędzy słupami środkowymi od strony poczekalni należy zastosować szklenie bezbarwne, przejrzyste.

Do wykonania lekkiej konstrukcji ścianek, ościeżnic drzwiowych i ramiaków drzwi należy zastosować profile z aluminium anodowanego w kolorze RAL 9006 (naturalne aluminium) o szerokości profili max. 60 mm (standardowo 52mm).

Mocowanie konstrukcji ścianek należy zamocować bezpośrednio do betonowych i murowych elementów budynku kotwami rozporowymi o średnicy i długości dobranej odpowiednio do podłoża do jakiego będą mocowane poszczególne elementy i profile. Z uwagi na znaczną wysokość ścianek, ich konstrukcję należy wykonać od podłogi do stropu żelbetowego znajdującego się ponad poziomem istniejącego w pomieszczeniu sufitu podwieszonego, natomiast wypełnienie szkłem bezpiecznym zastosować w polach od podłogi do poziomu sufitu.

Drzwi wejściowe do boksów wykonać jako bezprogowe. Każde drzwi należy wyposażać w trzy zawiasy, zamek z wkładką na klucz, zamek z rolką, pochwyt i samozamykacz.

b) Zadanie nr 2.

Do wykonania projektowanych wymalowań wewnętrznych oraz do naprawy uszkodzonych powierzchni należy stosować atestowane wyroby i materiały budowlane posiadające stosowne atesty i dopuszczone do stosowania w budownictwie na podstawie norm i aprobat technicznych.

Przy robotach naprawczych szczególną uwagę należy zachować przy doborze szpachli, gipsów itp. materiałów do naprawy ubytków w tynkach i wygładzania powierzchni pod powłoki malarskie. Należy zwrócić uwagę na głębokość ubytku tynku i dobrać odpowiednią ilość i grubości warstw wg ścisłych zaleceń producenta.

Należy bezwzględnie przestrzegać minimalnej grubości warstwy podanej przez producenta dla mas szpachlowych i gładzi na bazie gipsu, z uwagi na możliwość utraty właściwości wiążących gipsu przy zbyt cienkich warstwach związanych ze zbyt szybkim odparowaniem wody.

Do wyrównania ubytków w tynkach i wykonywania gładzi w pomieszczeniach narażonych na działanie wilgoci należy stosować masy i gładzie polimerowe które są odporne na działanie wilgoci.

Podobnie tam gdzie wymagane jest zastosowanie bardzo cienkich warstw wygładzających tzw. filmu zalecane jest stosowanie gładzi polimerowych.

Na wszystkich powierzchniach gdzie będą nakładane powłoki malarskie należy przed ich nałożeniem zmyć powierzchnię czystą wodą z dodatkiem mydła malarskiego a następnie bezwzględnie zagruntować podłoże podkładem do gruntowania.

Powłoki malarskie nakładać jedno lub dwuwarstwowo w zależności od zaleceń producenta i możliwości uzyskania jednolitej barwy malowanej powierzchni bez plam i prześwitów.

2.2 WARUNKI WYKONANIA.

- a) Przed przystąpieniem do wykonania przebudowy dla zadania nr 1, wykonawca przed realizacją zamówienia, zobowiązany jest do:
- dokonania wizji lokalnej w miejscu montażu,
 - sprawdzenia podanych wymiarów na rysunkach projektu wykonawczego,
 - wykonania rysunków warsztatowych w oparciu o system profili z jakich będzie wykonywał konstrukcje ścianek,
 - uzgodnienie z projektantem ewentualnych zmian, wynikających z potrzeb dostosowania i możliwości technicznych wykonania projektowanych rozwiązań i układu ścianek.
- b) Zgodnie z wytycznymi Inwestora, przebudowa boksów obejmuje jedynie demontaż istniejących ścianek z profili aluminiowych rozdzielających boksy oraz montaż nowej zabudowy wg niniejszego opracowania.
Istniejąca obudowa blatu z płyty drewnopodobnej, wraz z konstrukcją w której zamontowana jest szyba oddzielająca klientów od personelu obsługi, pozostają bez zmian.
- c) Z uwagi na ograniczenia przestrzenno – lokalowe, tj. układ słupów żelbetowej konstrukcji nośnej budynku wraz z obudową, przy opracowaniu rozwiązania dla układu projektowanych ścianek, w uzgodnieniu z inwestorem, wobec tych ograniczeń zaprojektowano ostatecznie rozwiązanie pokazane na rysunkach wykonawczych mając na uwadze w szczególności:
- zapewnienie wydzielenia dla wszystkich czterech istniejących stanowisk,
 - zapewnienie niezależnego wejścia do każdego stanowiska,
 - szerokość światła drzwi wejściowych do boksów spełniająca wymogi przepisów techniczno – budowlanych
 - zapewnienie dostępu do każdego boksu dla osób poruszających się na wózkach.
- W związku z powyższym przed realizacją, przy opracowaniu rysunków warsztatowych w oparciu o konkretny system profili aluminiowych, należy sprawdzić czy zaprojektowany układ drzwi do boksów nie będzie powodował kolizji w ich otwieraniu w tym kolizji spowodowanej wystającymi elementami jak klamki, pochwytory lub ciężna samozamykaczy.
- W przypadku wystąpienia kolizji należy powiadomić projektanta w celu uzgodnienia stosownych zmian i rozwiązań.

3. WYMOGI FORMALNO - PRAWNE:

W wyniku projektowanej przebudowy, nie ulegają zmianie warunki higieniczno – sanitarne i bezpieczeństwa pracy przebudowanego pomieszczenia.

Wg Ustawy Prawo budowlane, projektowane roboty budowlane polegające na przebudowie lekkich ścianek z profili aluminiowych oraz wykonanie wewnętrznych robót malarskich, nie wymaga zgłoszenia ani pozwolenia na budowę, w związku z powyższym prace zostaną wykonane na podstawie projektów wykonawczych.

4. DOSTĘPNOŚĆ DLA OSÓB NIEPEŁNOSPRAWNYCH

Projektowane boksy obsługi i informacji zlokalizowane są na kondygnacji przyziemia, której posadzka znajduje się na poziomie przyległego terenu przed wejściem do budynku co zapewnia dostęp dla osób niepełnosprawnych.

5. WARUNKI OCHRONY PRZECIWPOŻAROWEJ.

W wyniku realizacji projektowanych robót budowlanych warunki ochrony pożarowej dla całego budynku nie ulegają zmianie.

Opracował:


mgr inż. Grzegorz DZIEDZIC

Projektant:

mgr inż. arch. Sławomir KONĆ
nr UPR. A – 131/90



LEGENDA

	Istniejące ściany murowane
	Ślupy żelbetowe szkieletowej konstrukcji nośnej budynku
	Przegrody rozdzielające stanowiska obsługi klienta - obsługa. Szyba w ramie z materiału drewnopodobnego
	Projektowane ścianki z profili aluminiowych

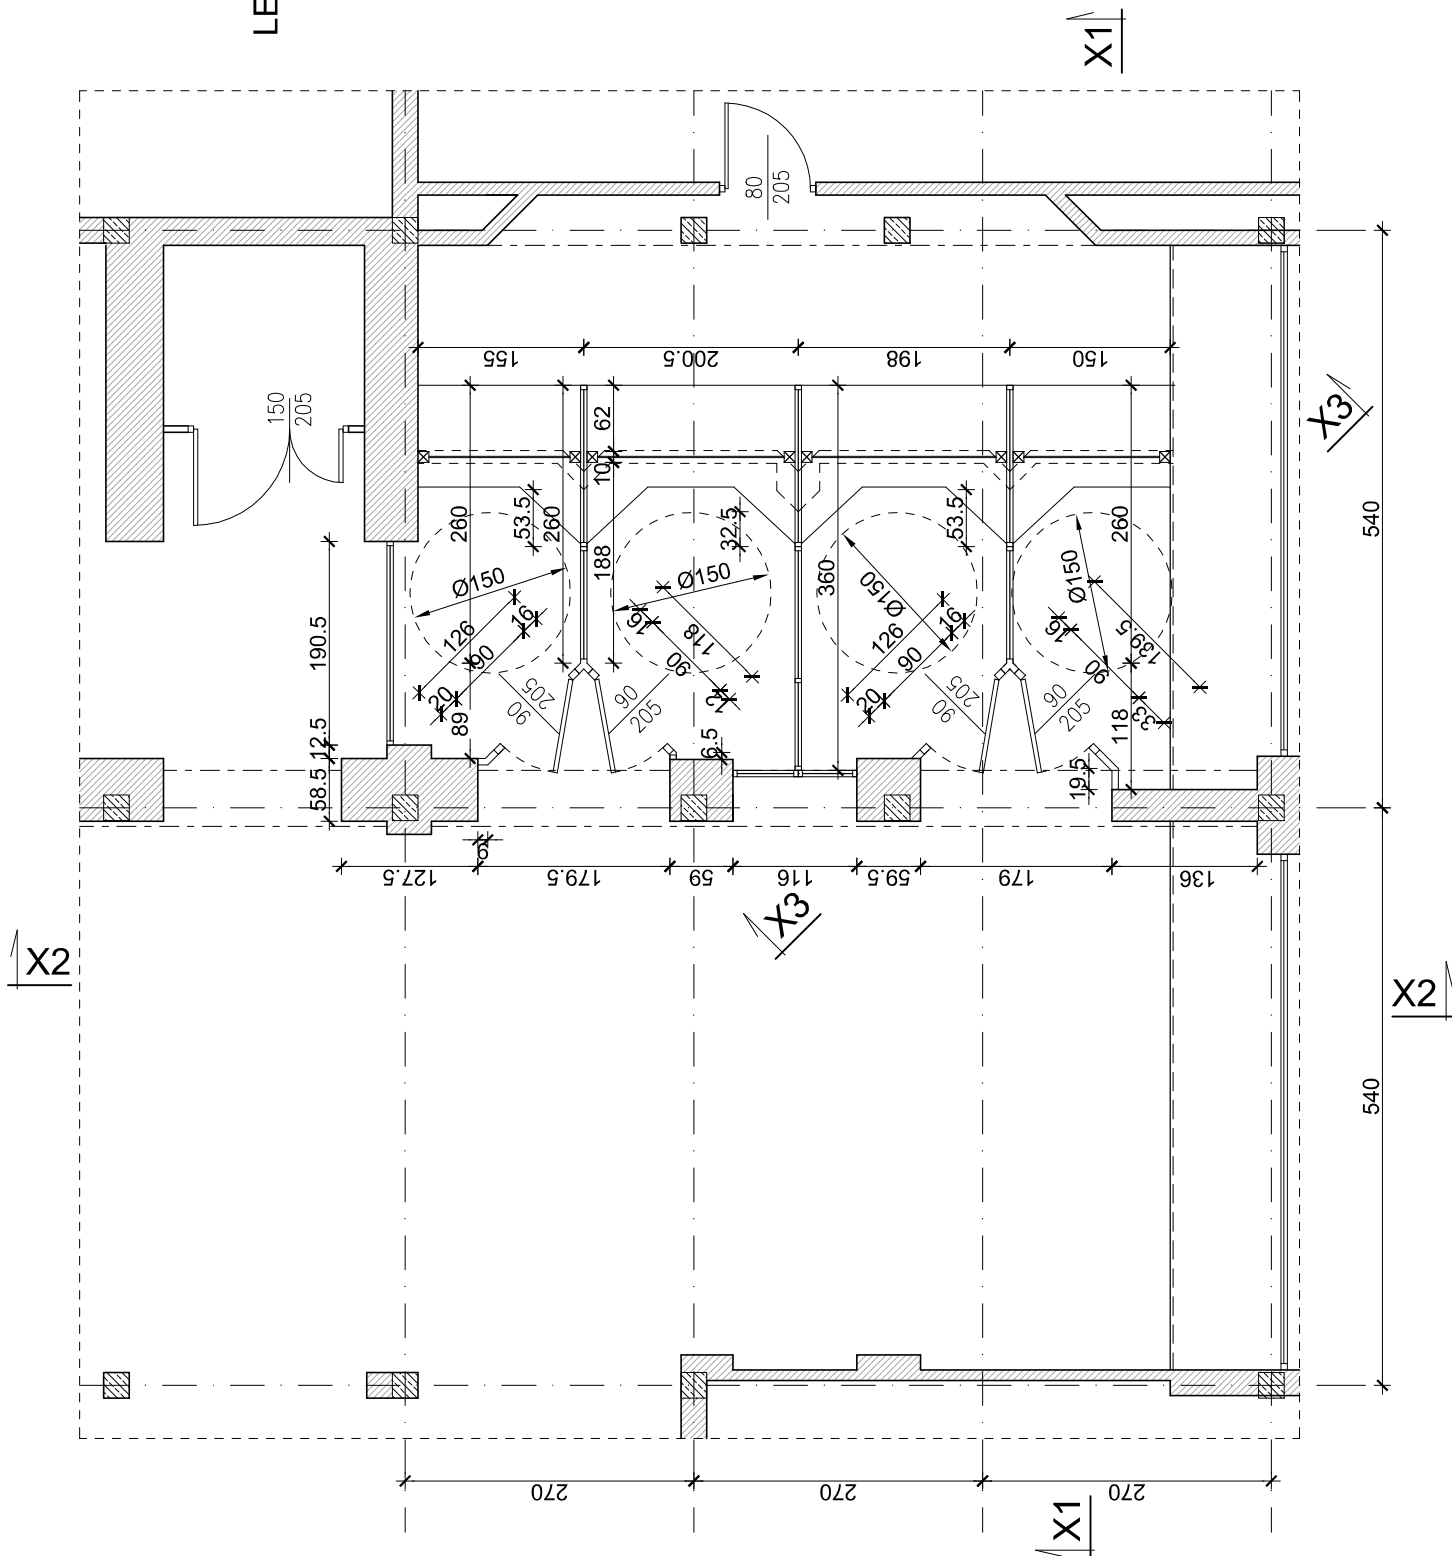[illegible]

PRZEKRÓJ X1 - X1

1:50

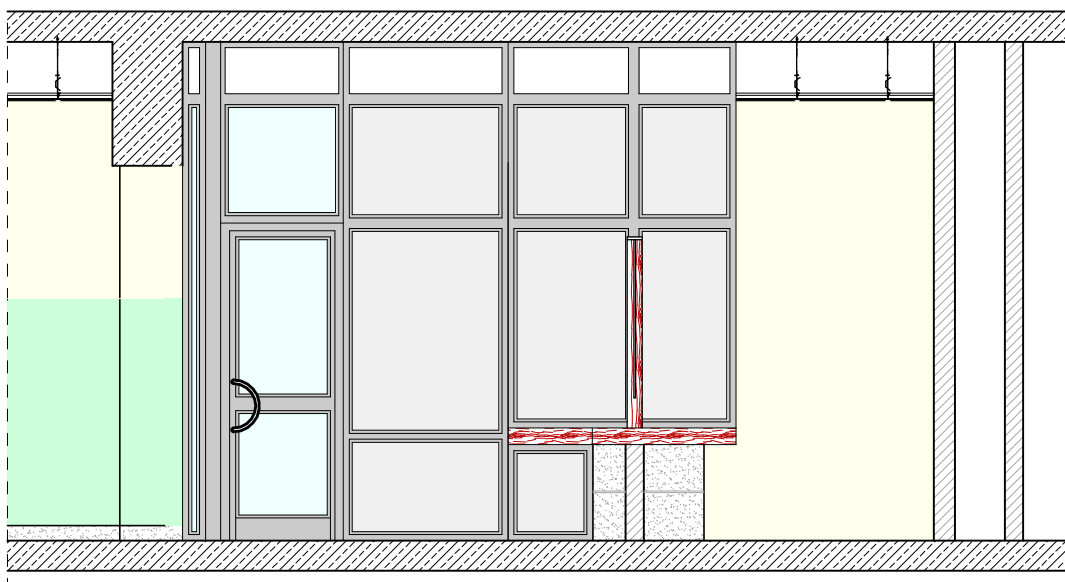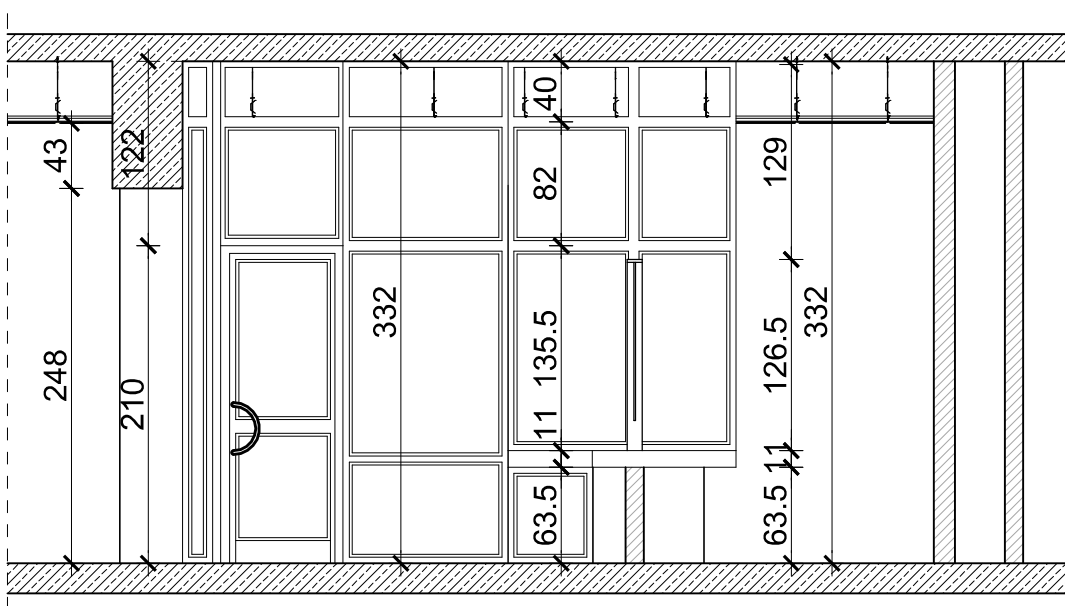


LEGENDA

-  Żelbetowe elementy szkieletowej konstrukcji budynku
-  Istn. ściany i ścianki murowane
-  Wypełnienie drzwi i naświetli, szyba przezroczysta bezpieczna (3+1+3)
-  Wypełnienie ścianek rozdziel. boksy, szyba bezpieczna w kolorze mlecznym (3+1+3)
-  Profil aluminiowy anodowany w kolorze RAL 9006 (naturalne aluminium)

Użyte w rysunku kolory lamperii i ścian nie stanowią wytycznych projektowych. Ostateczne kolory należy ustalić indywidualnie z inwestorem.

JEDNOSTKA PROJEKTOWA	AUTORSKA PRACOWNIA PROJEKTOWA "BIS-KOŃ", Barbara Koń tel. +48 508 223 589, e-mail: konik.6@interia.pl			
TEMAT: PRZEBUDOWA LEKKICH ŚCIANEK Z PROFILI ALUMINIOWYCH W SALI OBSŁUGI I INFORMACJI ODDZIAŁU REGIONALNEGO KRUS W RZESZOWIE na dz. nr ew. 1013/1, Obr. 207 - Śródmieście				
INWESTOR FUNDUSZ SKŁADKOWY UBEZPIECZENIA SPOŁECZNEGO ROLNIKÓW W WARSZAWIE, 00-114 Warszawa, ul. Moniuszki 1A				
NAZWA RYS. PRZEKRÓJ X1 - X1		STADIUM ARCHITEKTURA	NR RYS.: A-2	SKALA: 1:50
BRANŻA/FUNKCJA ARCHITEKTURA PROJEKTANT	PROJEKTANT - IMIĘ I NAZWISKO mgr inż. arch. SŁAWOMIR KOŃ		NR UPR. A - 131/90	PODPIS 01-2020
OPRACOWAŁ:	mgr inż. GRZEGORZ DZIEDZIC			01-2020

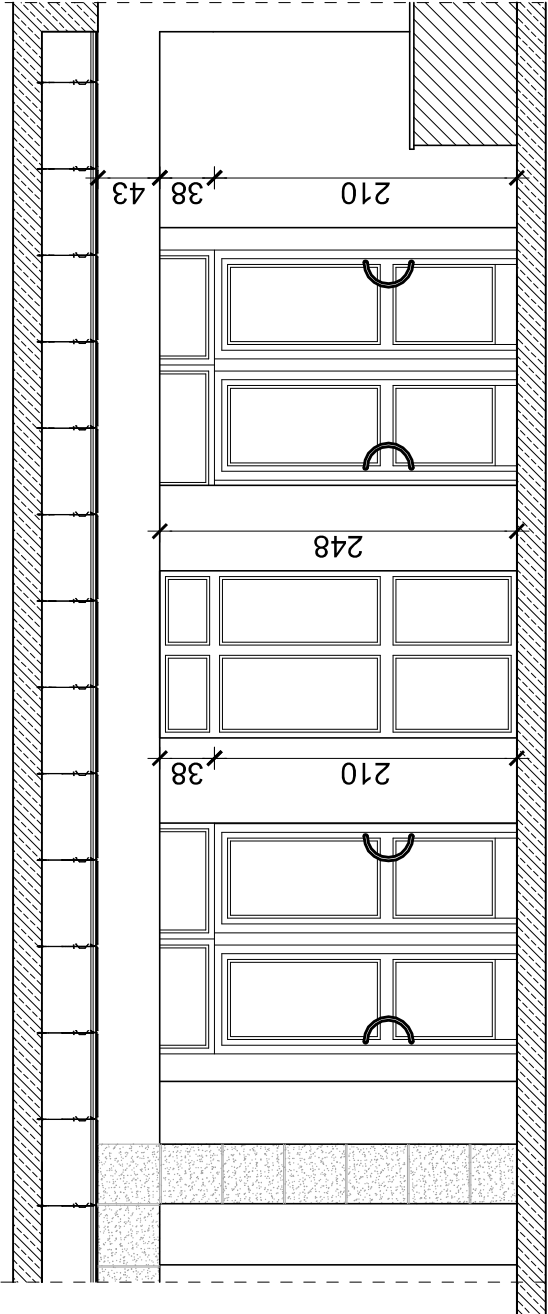

PRZEKRÓJ X2 - X2
1:50

LEGENDA



- Żelbetonowe elementy szkieletowej konstrukcji budynku
- Istn. ściany i ścianki murowane
- Wypełnienie drzwi i nasłoneczników, szyba przezroczysta bezpieczna (3+1+3)
- Wypełnienie ścianek rozdzielających, boksy, szyba bezpieczna w kolorze mlecznym (3+1+3)
- Profil aluminiowy anodowany w kolorze RAL 9006 (naturalne aluminium)

Użyte w rysunku kolory lamperii i ścian nie stanowią wytycznych projektowych. Ostateczne kolory należy ustalić indywidualnie z inwestorem.

JEDNOSTKA PROJEKTOWA		AUTORSKA PRACOWNIA PROJEKTOWA "BIS-KON", Barbara Kon tel. +48 508 221 589, e-mail: konik@bis-kon.pl			
TEMAT:					
PRZEBUDOWA LEKKICH ŚCIANEK Z PROFILI ALUMINIOWYCH W SALI OBSŁUGI I INFORMACJI ODDZIAŁU REGIONALNEGO W RZESZOWIE					
na dz. nr ew. 1013/1, Obr. 207 - Śródmieście					
INWESTOR:					
FUNDUSZ SKŁADKOWY UBEZPIECZENIA SPOŁECZNEGO ROLNIKÓW W WARSZAWIE, 00-114 Warszawa, ul. Morska 1A					
NAZWA RYS.		STADIUM	NR RYS.	SKALA:	
PRZEKRÓJ X2 - X2		ARCHITEKTURA	A-3	1:50	
BUDOWLANOŚĆ		PROJEKTANT - IMIĘ NAZKOSKO	NR DOK.	DATA	
ARCHITEKTURA		mgr inż. arch. SŁAWOMIR KON	A - 18190		01-2020
OPRACOWAŁ:		mgr inż. GRZEGORZ DZIEDZIC			

PRZEKRÓJ X3 - X3

1:50

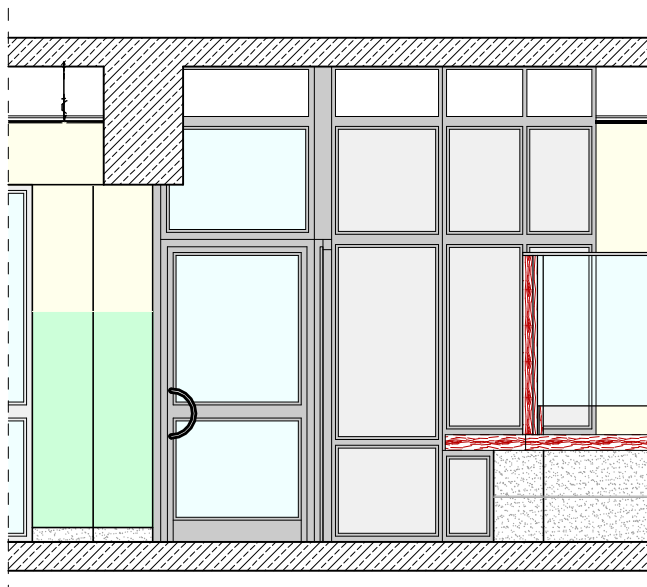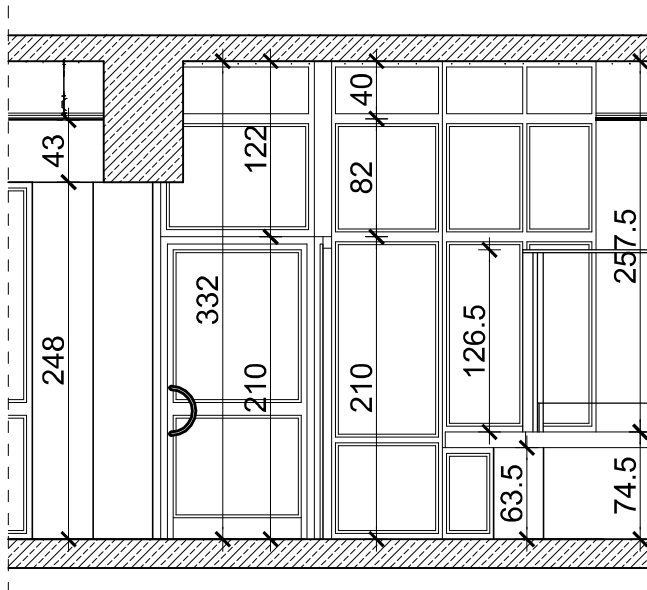

LEGENDA

-  Żelbetowe elementy szkieletowej konstrukcji budynku
-  Istn. ściany i ścianki murowane
-  Wypełnienie drzwi i naświetli, szyba przezroczysta bezpieczna (3+1+3)
-  Wypełnienie ścianek rozd. boksy, szyba bezpieczna w kolorze mlecznym (3+1+3)
-  Profil aluminiowy anodowany w kolorze RAL 9006 (naturalne aluminium)

Użyte w rysunku kolory lamperii i ścian nie stanowią wytycznych projektowych. Ostateczne kolory należy ustalić indywidualnie z inwestorem.

JEDNOSTKA PROJEKTOWA	AUTORSKA PRACOWNIA PROJEKTOWA "BIS-KOŃ", Barbara Koń tel. +48 508 223 589, e-mail: konik.6@interia.pl			
TEMAT: PRZEBUDOWA LEKKICH ŚCIANEK Z PROFILI ALUMINIOWYCH W SALI OBSŁUGI I INFORMACJI ODDZIAŁU REGIONALNEGO KRUS W RZESZOWIE na dz. nr ew. 1013/1, Obr. 207 - Śródmieście				
INWESTOR FUNDUSZ SKŁADKOWY UBEZPIECZENIA SPOŁECZNEGO ROLNIKÓW W WARSZAWIE, 00-114 Warszawa, ul. Moniuszki 1A				
NAZWA RYS. PRZEKRÓJ X3 - X3		STADIUM ARCHITEKTURA	NR RYS.: A-4	SKALA: 1:50
BRANŻA/FUNKCJA ARCHITEKTURA PROJEKTANT	PROJEKTANT - IMIĘ I NAZWISKO mgr inż. arch. SŁAWOMIR KOŃ	NR UPŁ. A - 131/90	PODPIS	DATA 01-2020
OPRACOWAŁ:	mgr inż. GRZEGORZ DZIEDZIC			01-2020



WIZUALIZACJE PROJEKTOWANYCH BOKSÓW DLA KLIENTÓW SALI OBSŁUGI I INFORMACJI




WIZUALIZACJE PROJEKTOWANYCH BOKSÓW DLA KLIENTÓW SALI OBSŁUGI I INFORMACJI



WIZUALIZACJE PROJEKTOWANYCH BOKSÓW DLA KLIENTÓW SALI OBSŁUGI I INFORMACJI



WIZUALIZACJE PROJEKTOWANYCH BOKSÓW DLA KLIENTÓW SALI OBSŁUGI I INFORMACJI

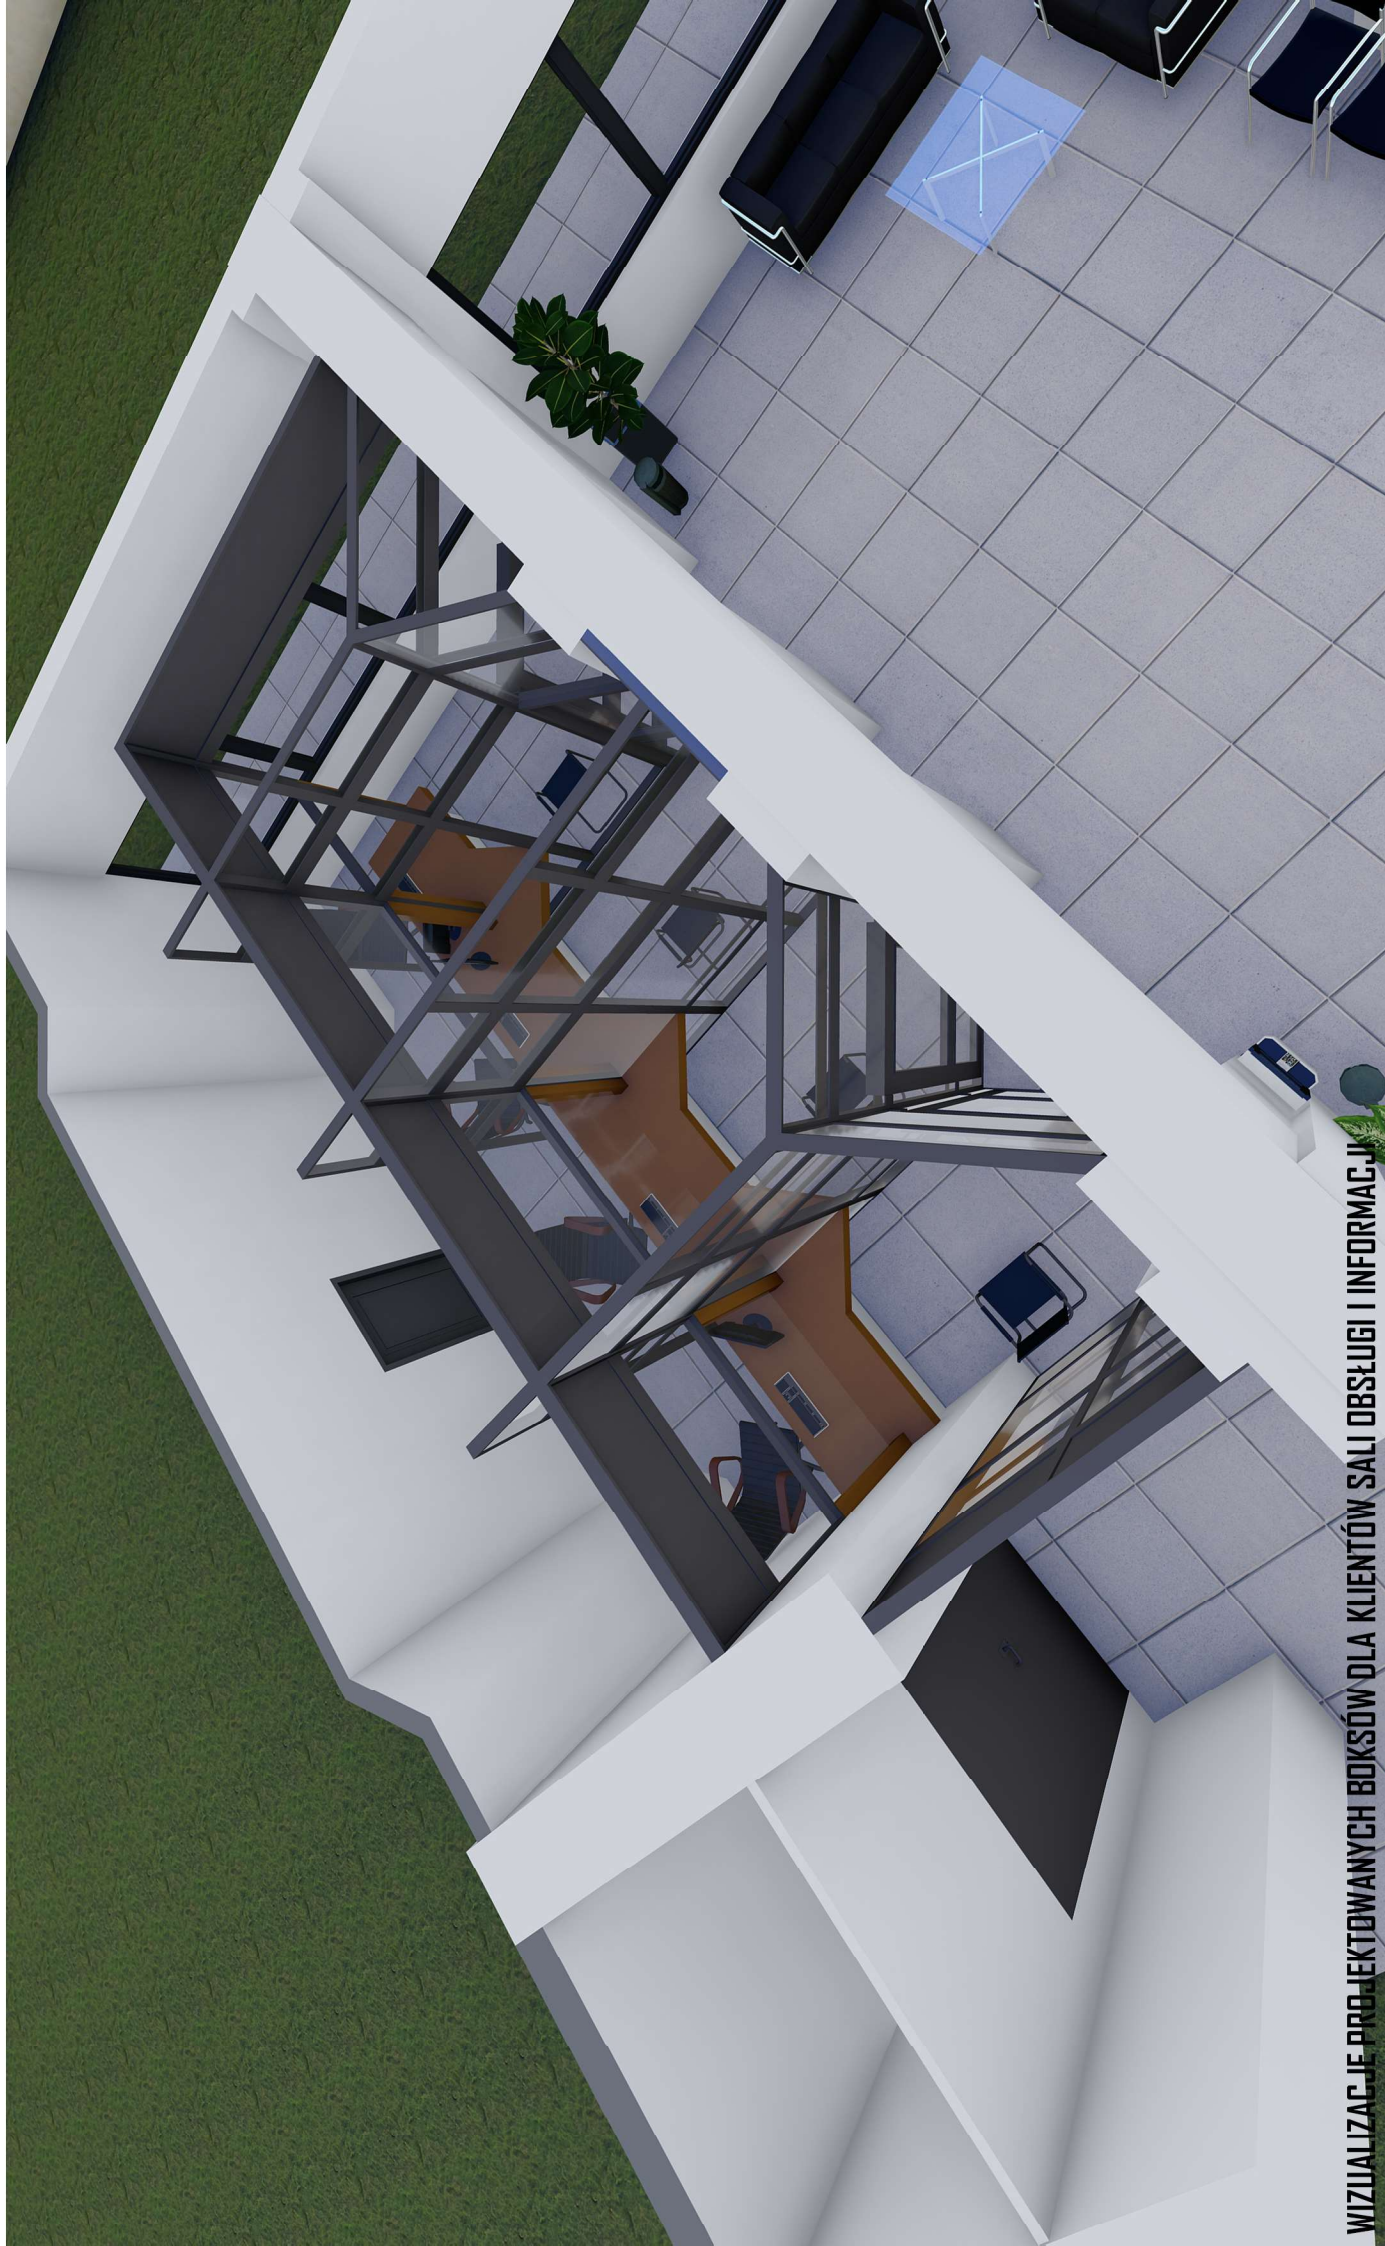

WIZUALIZACJE PROJEKTOWANYCH BOKSÓW DLA KLIENTÓW SALI OBSŁUGI I INFORMACJI

Rzeszów, dnia 22 maja 1990r:

Nr. A-131/90

DECYZJA O STWIERDZENIU PRZYGOTOWANIA ZAWODOWEGO
do pełnienia samodzielnych funkcji technicznych w budownictwie


Na podstawie § 2 ust.1, pkt 1,
§ 4 ust.1 i 2, § 7 i § 13 ust.1 pkt 1 lit. ---
rozporządzenia Ministra Gospodarki Terenowej i Ochrony Środowiska z dn.20 lutego
1975 r. w sprawie samodzielnych funkcji technicznych w budownictwie /Dz.U.Nr 8,
poz 46 i Dz.U. Nr 42 z 1988 r./ stwierdza się, że
Obywatel/ka/ SŁAWOMIR KON - mgr inż. architekt

urodzony/z/ dnia [REDAKTOWANE]
posiada przygotowanie zawodowe upoważniające do wykonywania samodzielnych funkcji
projektanta ---
w specjalności architektonicznej ---
w zakresie

Obywatel/ka/ SŁAWOMIR KON

jest upoważniony/a/ do:

- 1/ sporządzania projektów w zakresie rozwiązań :
 - a/ architektonicznych wszelkich obiektów budowlanych,
 - b/ konstrukcyjno-budowlanych obiektów budowlanych w budownictwie
osób fizycznych, z wyłączeniem konstrukcji fundamentów
głębokich i trudniejszych konstrukcji statycznie niewyznaczalnych,
- 2/ w budownictwie osób fizycznych - kierowania, nadzorowania
i kontrolowania budowy, kierowania i kontrolowania wytwarzania
konstrukcyjnych elementów budowlanych oraz oceniania i badania
stanu technicznego obiektów budowlanych - z wyłączeniem
konstrukcji fundamentów głębokich i trudniejszych konstrukcji
statycznie niewyznaczalnych.-----

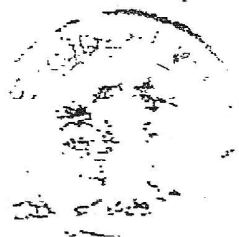



IZBA ARCHITEKTÓW
RZECZYPOSPOLITEJ POLSKIEJ

Podkarpacka Okręgowa Rada Izby Architektów RP

ZAŚWIADCZENIE - ORYGINAŁ

(wypis z listy architektów)

Podkarpacka Okręgowa Rada Izby Architektów RP zaświadcza, że:

mgr inż. arch. Sławomir Koń

posiadający kwalifikacje zawodowe do pełnienia samodzielnych funkcji technicznych w budownictwie w specjalności architektonicznej i w zakresie posiadanych uprawnień nr **A-131/90**, jest wpisany na listę członków Podkarpackiej Okręgowej Izby Architektów RP pod numerem: **PK-0052**.

Członek czynny od: 25-01-2002 r.

Data i miejsce wygenerowania zaświadczenia: 26-08-2019 r. Rzeszów.

Zaświadczenie jest ważne do dnia: **29-02-2020 r.**

Podpisano elektronicznie w systemie informatycznym Izby Architektów RP przez:
Andrzej Pawłowski, Sekretarz Okręgowej Rady Izby Architektów RP.

Nr weryfikacyjny zaświadczenia:

PK-0052-1D58-FB1E-A687-1E1E

Dane zawarte w niniejszym zaświadczeniu można sprawdzić podając nr weryfikacyjny zaświadczenia w publicznym serwisie internetowym Izby Architektów: www.izbaarchitektow.pl lub kontaktując się bezpośrednio z właściwą Okręgową Izbą Architektów RP.