

PROJ. KORYTKO KABLOWE
ZAMKNIĘTE 300
CYNKOWANE METODA
ZANURZENIOWO-OGNIOWA
KLASA KOROZYJNOŚCI C3

ISTN. PODKONSTRUKCJE

JZK-1
Agregat klimatyzacji nr 1
Agregat klimatyzacji nr 2

JZK-7
Agregat klimatyzacji nr 1
Agregat klimatyzacji nr 2

JZK-5
Agregat klimatyzacji nr 1
Agregat klimatyzacji nr 2

PROJ. KORYTKO KABLOWE
ZAMKNIĘTE 400
CYNKOWANE METODA
ZANURZENIOWO-OGNIOWA
KLASA KOROZYJNOŚCI C3

JZK-3
Agregat klimatyzacji nr 1

JZK-2
Agregat klimatyzacji nr 1
Agregat klimatyzacji nr 2

JZK-4a
Agregat klimatyzacji nr 1

ISTN. PODKONSTRUKCJE

Istniejąca centrala wentylacyjna
- bez zmian

AF-C
Agregat klimatyzacji nr 1

AF-13

AF-14

AF-15

AF-16

AF-12

AF-11

AF-10

AF-09


AF-08

AF-07

AF-06

AF-04

AF-03

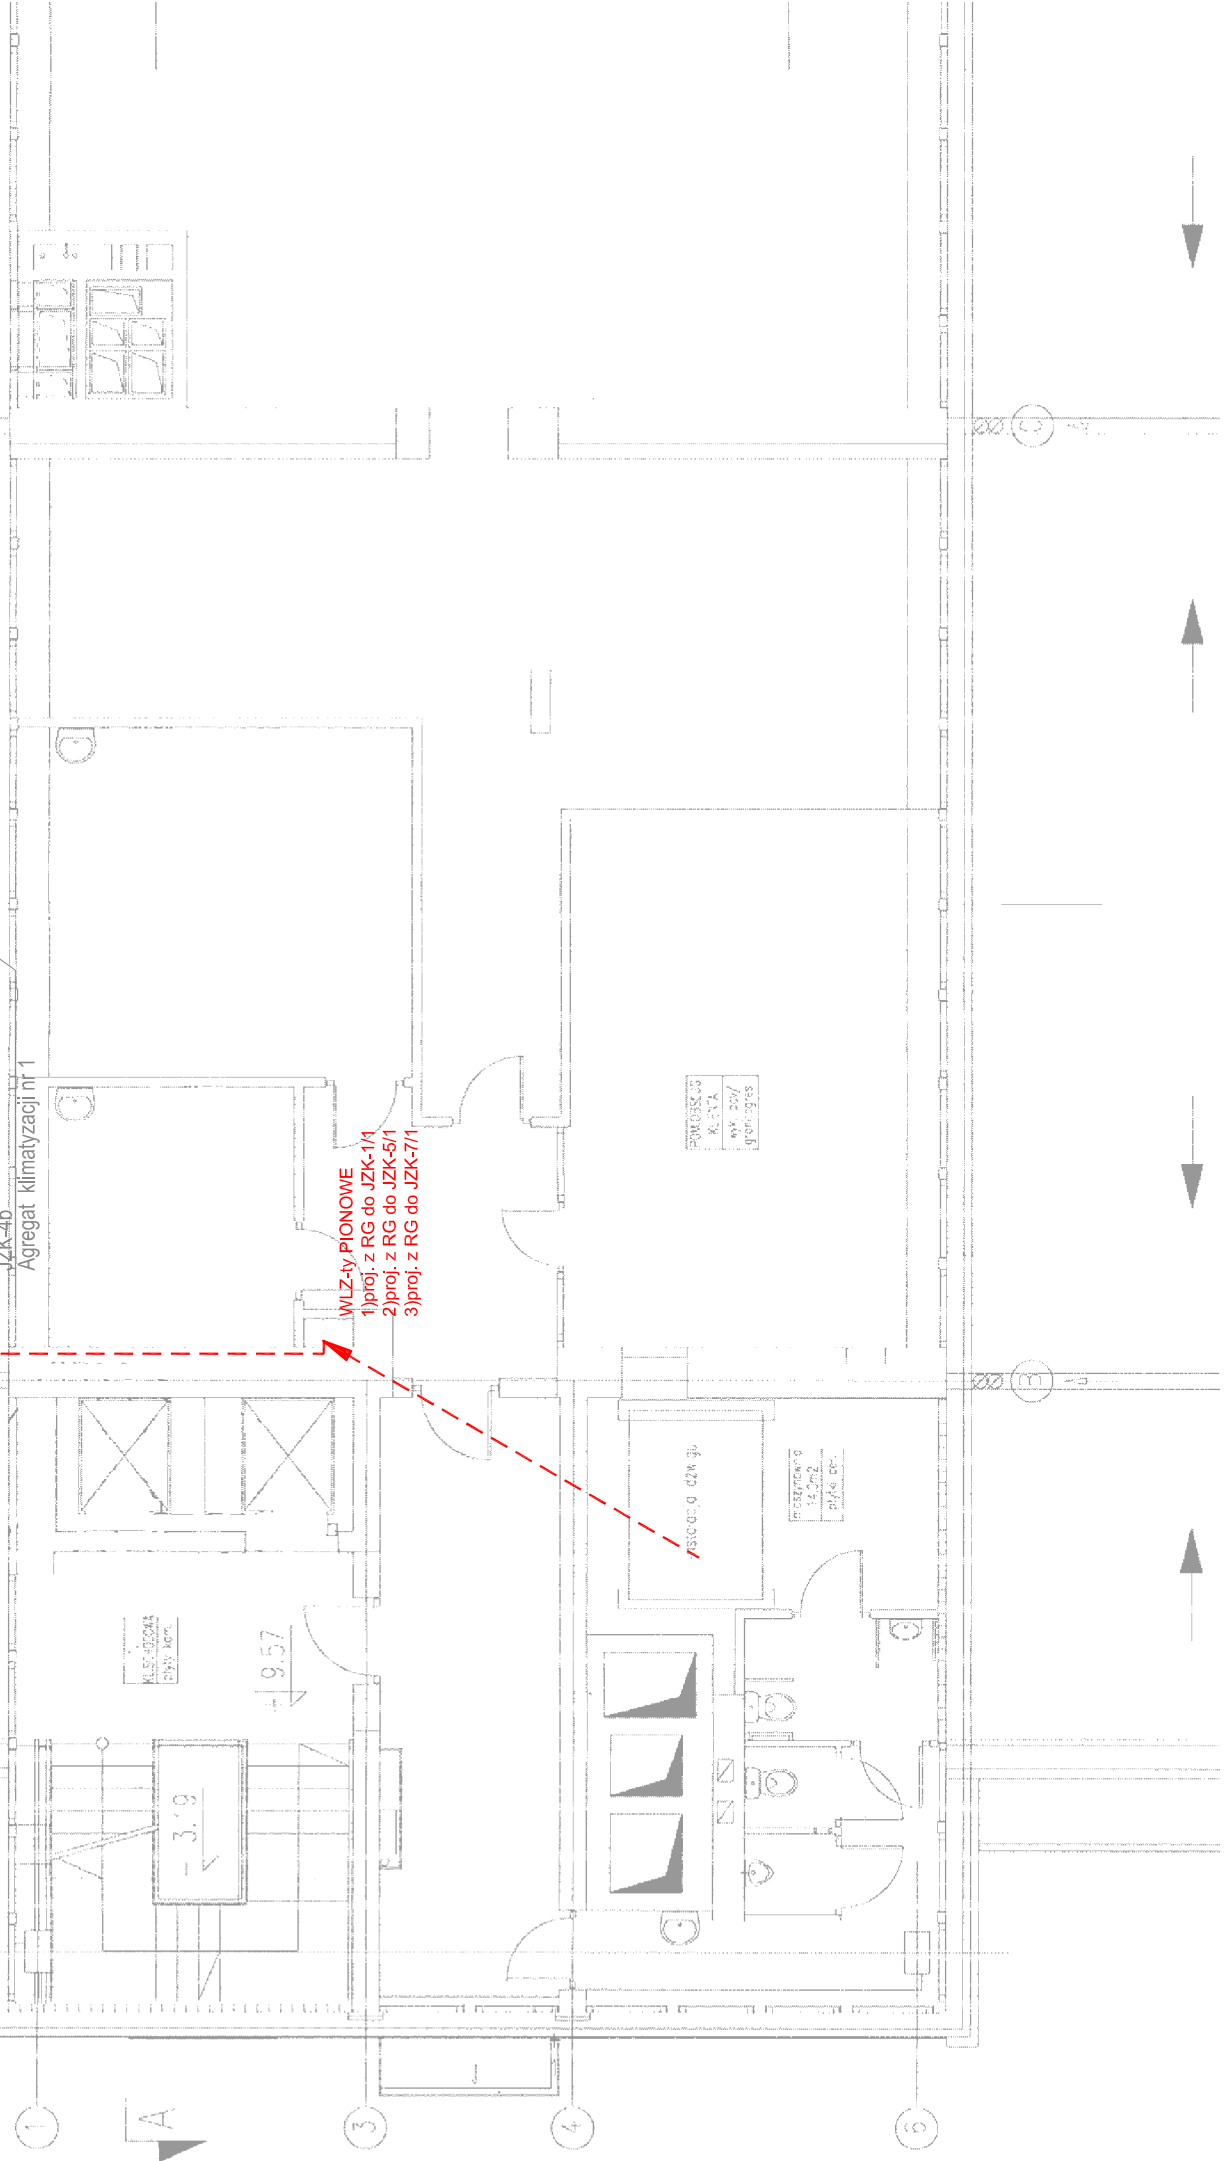

UWAGA:

1. Istniejące korytka kablowe do demontażu
2. Projektowane kable prowadzić po istniejącej trasie z RG do jednostek klimatyzacji JZK-1/1, JZK-5/1, JZK-7/1
3. Jednostek klimatyzacji JZK-1/2, JZK-5/2, JZK-7/2 zasilić istniejącymi kablami odpowiednio przydzielonymi poprzednio do JZK-1, JZK-5, JZK-7
4. Po wymianie jednostek JZK-3, JZK-4a, AF-1 istniejące kable zasilające przepięć do nowoprojektowanych jednostek zestawionych w branży sanitarnej

INWESTOR	Fundusz Składkowy Ubezpieczenia Społecznego Rolników 00-515 Warszawa ul. Żurawia 32/34
PROJEKTANT	ML-PROJEKT Maciej Łączny 62-020 Swarzędz os. Dąbrowszczaków 12 m.11
TEMAT	"MODERNIZACJA INSTALACJI KLIMATYZACJI W ZAKRESIE WYMIANY AGREGATÓW ZEWNĘTRZNYCH NA FABRYCZNIE NOWE ORAZ WYKONANIE WSZELKICH, KONIECZNYCH PRAC INSTALACYJNYCH W NIERUCHOMOŚCI FUNDUSZU SKŁADOWEGO UBEZPIECZENIA SPOŁECZNEGO ROLNIKÓW W POZNANIU PRZY UL. ŚW. MARGIN 46/50"
PROJEKTOWAŁ	mgr inż. Rafał Olszewski
OPRACOWAŁ	WKP/0410/POOE/11
UPRAWNIENIA	PODRS
FAZA	PROJEKT BUDOWLANY - WYKONAWCZY
DATA	WRZESIEŃ 2018
BRANŻA	ELEKTRYCZNA
SKALA	1 : 100
NUMER RYS.	E04

**RZUT II PIĘTRA I NISKIEGO DACHU
TRASA WLZ-TÓW ZASILAJĄCYCH
JEDNOSTKI KLIMATYZACJI**

