


ISTNIEJĄCA RG (POLE 4)  
WOLNOSTOJĄCA  
70(S)x200(W)x40(G)

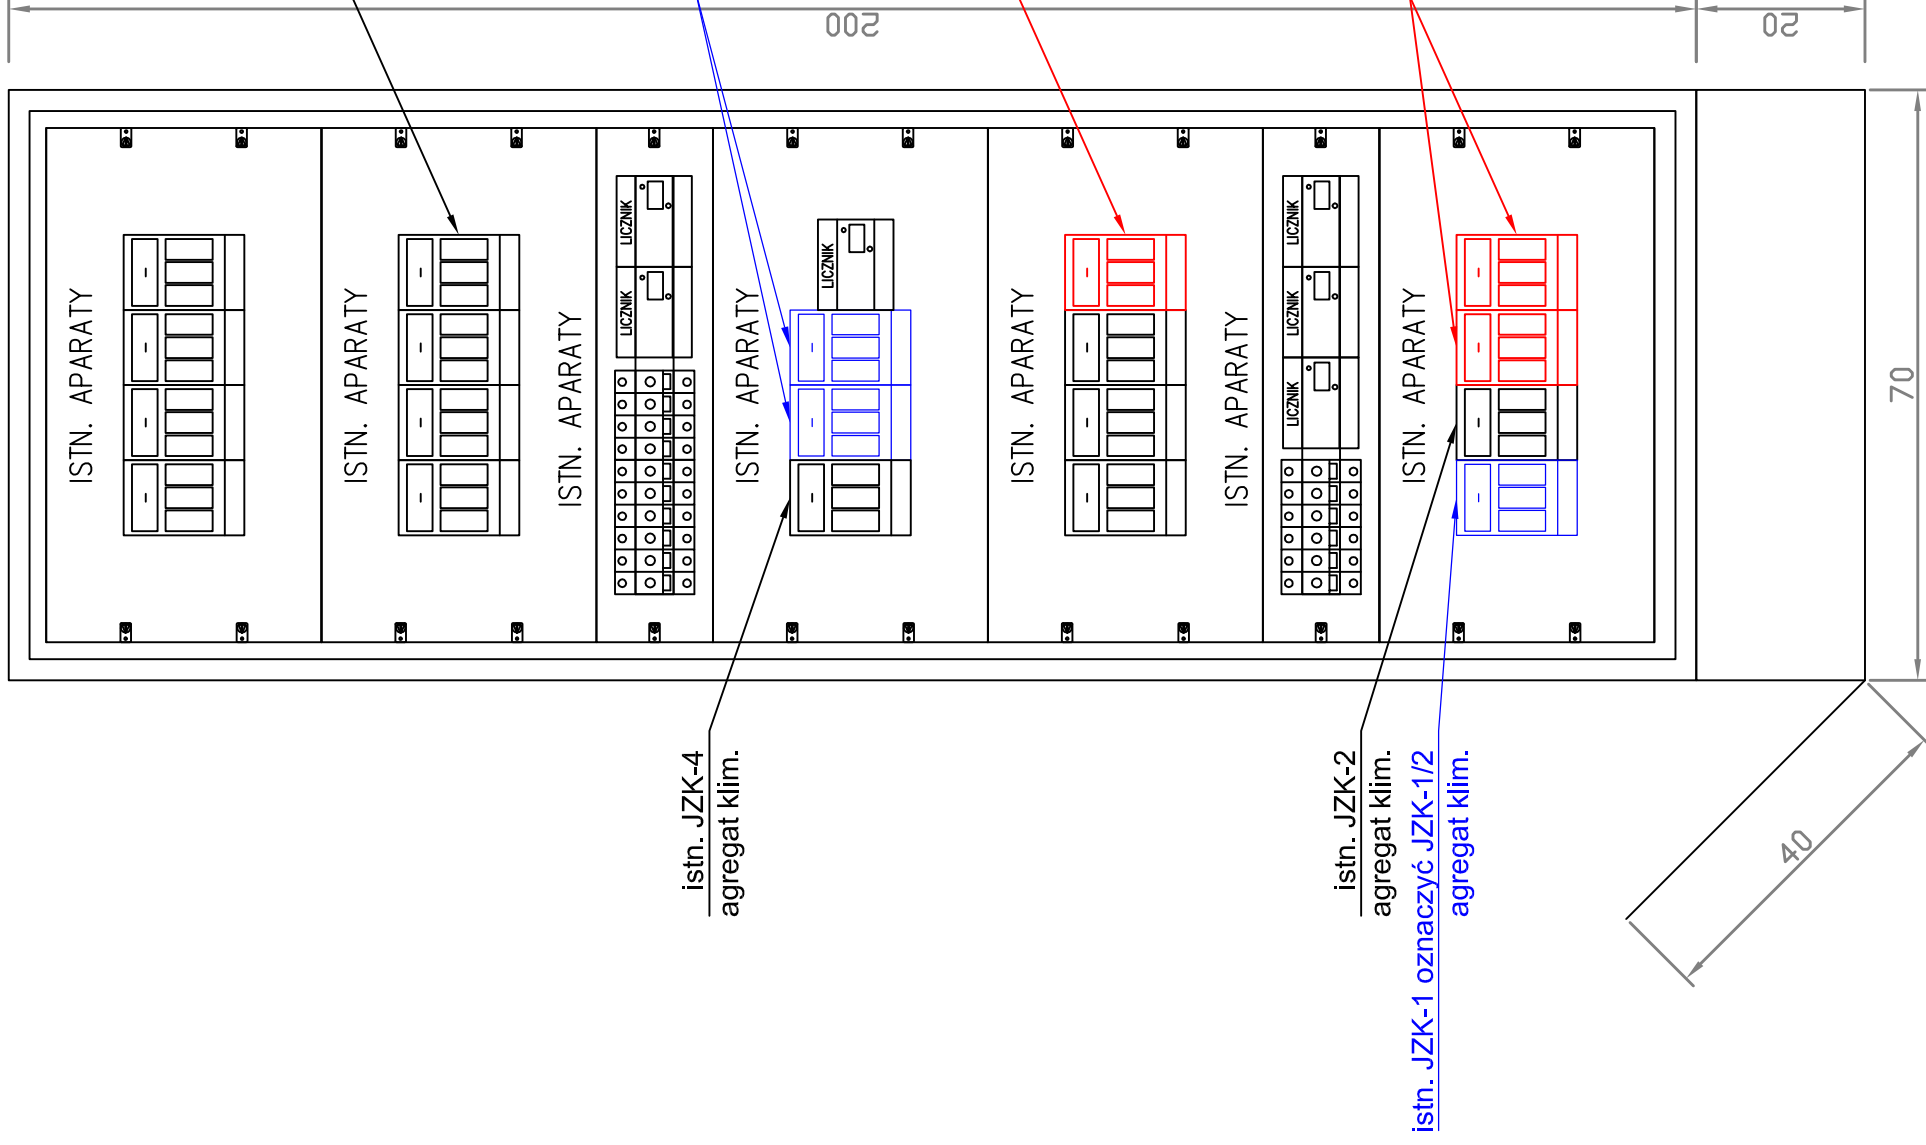

INWESTOR	Fundusz Składkowy Ubezpieczenia Społecznego Rolników 00-515 Warszawa ul. Żurawia 32/34
PROJEKTANT	ML-PROJEKT Maciej Łączny 62-020 Swarzędz os. Dąbrowszczaków 12 m.11
TEMAT	"MODERNIZACJA INSTALACJI KLIMATYZACJI W ZAKRESIE WYMIANY AGREGATÓW ZEWNĘTRZNYCH NA FABRYCZNIE NOWE ORAZ WYKONANIE WSZELKICH, KONIECZNYCH PRAC INSTALACYJNYCH W NIERUCHOMOŚCI FUNDUSZU SKŁADOWEGO UBEZPIECZENIA SPOŁECZNEGO ROLNIKÓW W POZNANIU PRZY UL. ŚW. MARGIN 46/50"
PROJEKTOWAL	mgr inż. Rafał Olszewski
OPRACOWANIE	-
UPRAWNIENIA	WKP/0410/POOEE/11
PODSIS	
NAZWA RYS.	
<b>ELEWACJA ROZDZIELNICY RG POLE nr 4 ZASILANIE KLIMATYZATORÓW</b>	
FAZA	PROJEKT BUDOWLANY - WYKONAWCZY
DATA	WRZESIEŃ 2018
BRANŻA	ELEKTRYCZNA
SKALA	-
NUMER RYS.	E06