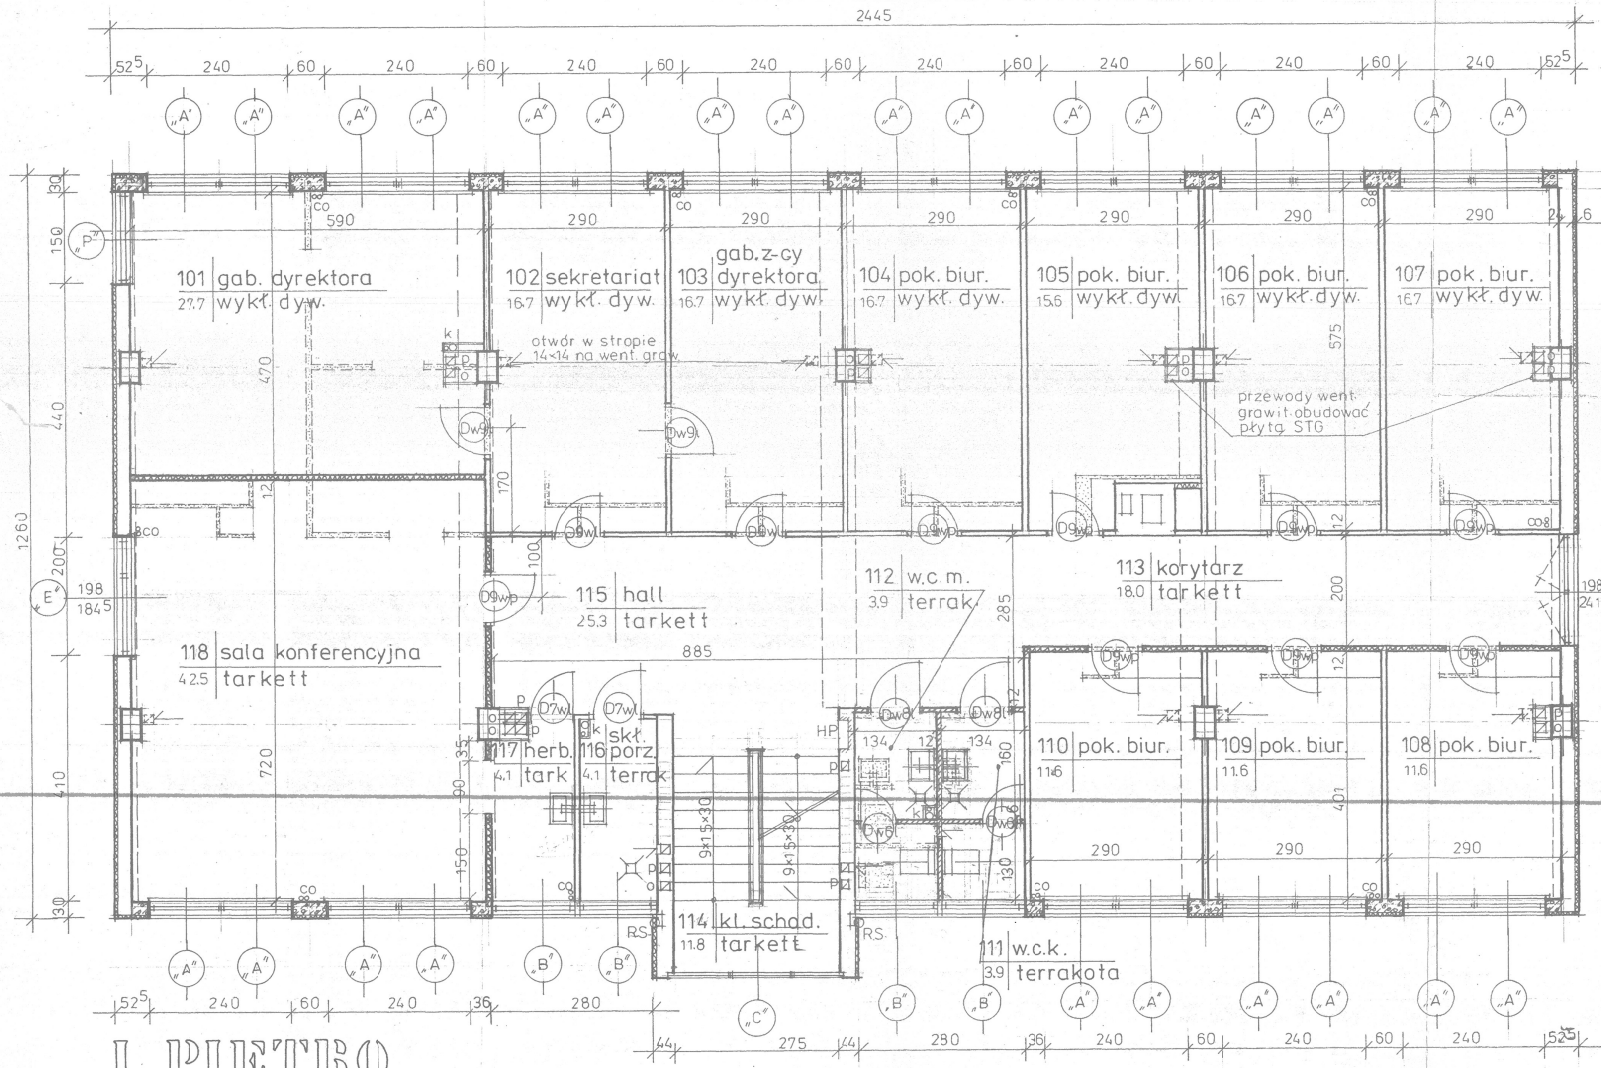

I PIĘTRO

PRZEDSIĘBIORSTWO warcen S.A.
03-715 WARSZAWA OKRZEI 35
ROK ZAŁOŻENIA FIRMY 1953

OBIEKT	ODDZIAŁ WOJ. K.R.U.S.		
ADRES	BIAŁYSTOK ul. Legionowa 18		
NAZWA RYSUNKU	RZUT I PIĘTRA		
Nr zlecenia	Stadium	Skala	Data
AL 4/94	P.T.	1:50	08.1994
	IMIĘ I NAZWISKO		PODPIS
Prowadzący projektant	arch. G. Oleksy		
Projektant	arch. A. Borkowska		
Opracował			
Sprawdził			
Kier. pracowni	inż. A. Langner		
PRACOWNIA	NUMER ARCHIWALNY		
	Nr obiektu	Nr rys.	Branża	Rok
AL		4	A	1994