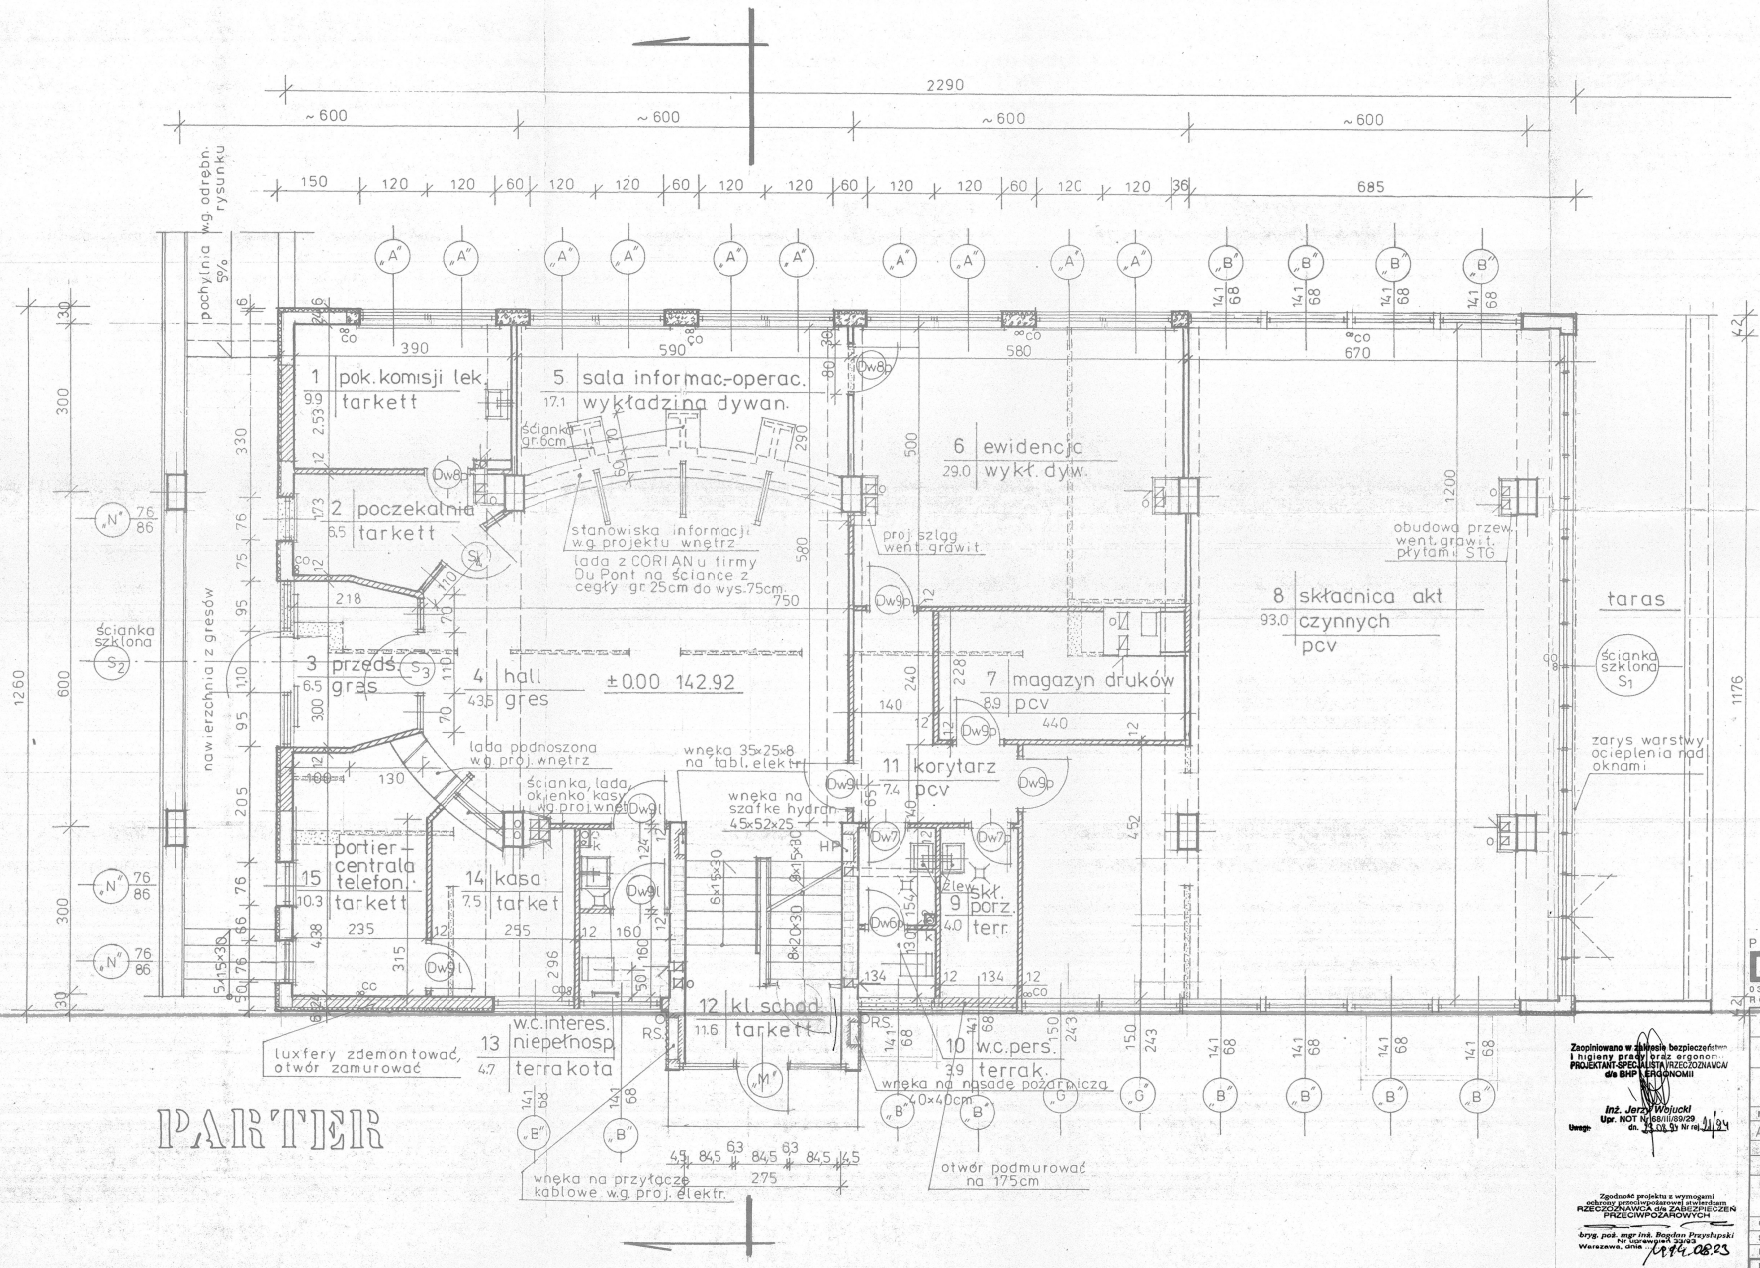

UWAGA:

Wszystkie przewody wentylacji grawitacyjnej obudować płytami S.T.G.

WYKAZ PARAPETÓW

2.44 × 0.30 — 5 szt.
0.78 × 0.30 — 3 szt.
3.04 × 0.30 — 1 szt.

Zaopiniowano pod względem wymagań higienicznych i zdrowotnych bez zastrzeżeń (z zastrzeżeniami)

Data 23 VIII 94
Lp. 8/8
podpis i pieczęć imienna

mgr inż. arch. Teresa Czerny Zdanowska
rzeczoznawca d/s sanitarno-higienicznych w zakresie budown. ogólnego i służby zdrowia
nr uprawnienia 2 - BOS / 93
01-528 Warszawa, Pl. Słoneczny 6
tel. 39-24-46

UZGODNIENIA MIĘDZYBRANŻOWE			
	Nazwisko	Data	Podpis
TECHNOLOGIA			
ARCHITEKTURA			
KONSTRUKCJA	inż. M. Dobrowolski		
INST. SANITARNE	mgr inż. J. Drożyński		
INST. ELEKTRYCZNE	inż. R. Suski		
DROGI I PLACE			
ZIELEŃ			

PRZEDSIĘBIORSTWO
warcent S.A.
03-715 WARSZAWA OKRZEI 35
ROK ZAŁOŻENIA FIRMY 1953

Zaopiniowano w zakresie bezpieczeństwa i higieny pracy oraz ergonomii PROJEKTANT-SPECJALISTA RZECZOZNAWCA d/s BHP i ERGONOMII
Inż. Jerzy Wojucki
Upr. NOT Nr 68/III/89/29
Uwagi: dn. 23.08.94 Nr rej. 11/94

Zgodność projektu z wymogami ochrony przeciwpożarowej stwierdzam RZECZOZNAWCA d/s ZABEZPIECZEŃ PRZECIWPOŻAROWYCH
bryg. poż. mgr inż. Bogdan Przysłupski
Nr uprawnień 33/93
Warszawa, dnia 19.04.08.23

OBIEKT	ODDZIAŁ WOJ. K.R.U.S.		
ADRES	BIAŁYSTOK ul. Legionowa 18		
NAZWA RYSUNKU	RZUT PARTERU		
Nr zlecenia	Stadium	Skala	Data
AL 4/94	P.T.	1:50	08.1994
	IMIĘ I NAZWISKO		PODPIS
Prowadzący projektant	arch. G. Oleksy		
Projektant	arch. A. Borkowska		
Opracował			
Sprawdził			
Kier. pracowni	inż. A. Langner		
PRACOWNIA	NUMER ARCHIWALNY		
AL	Nr obiektu	Nr rys.	Branża	Rok
		3	A	1994