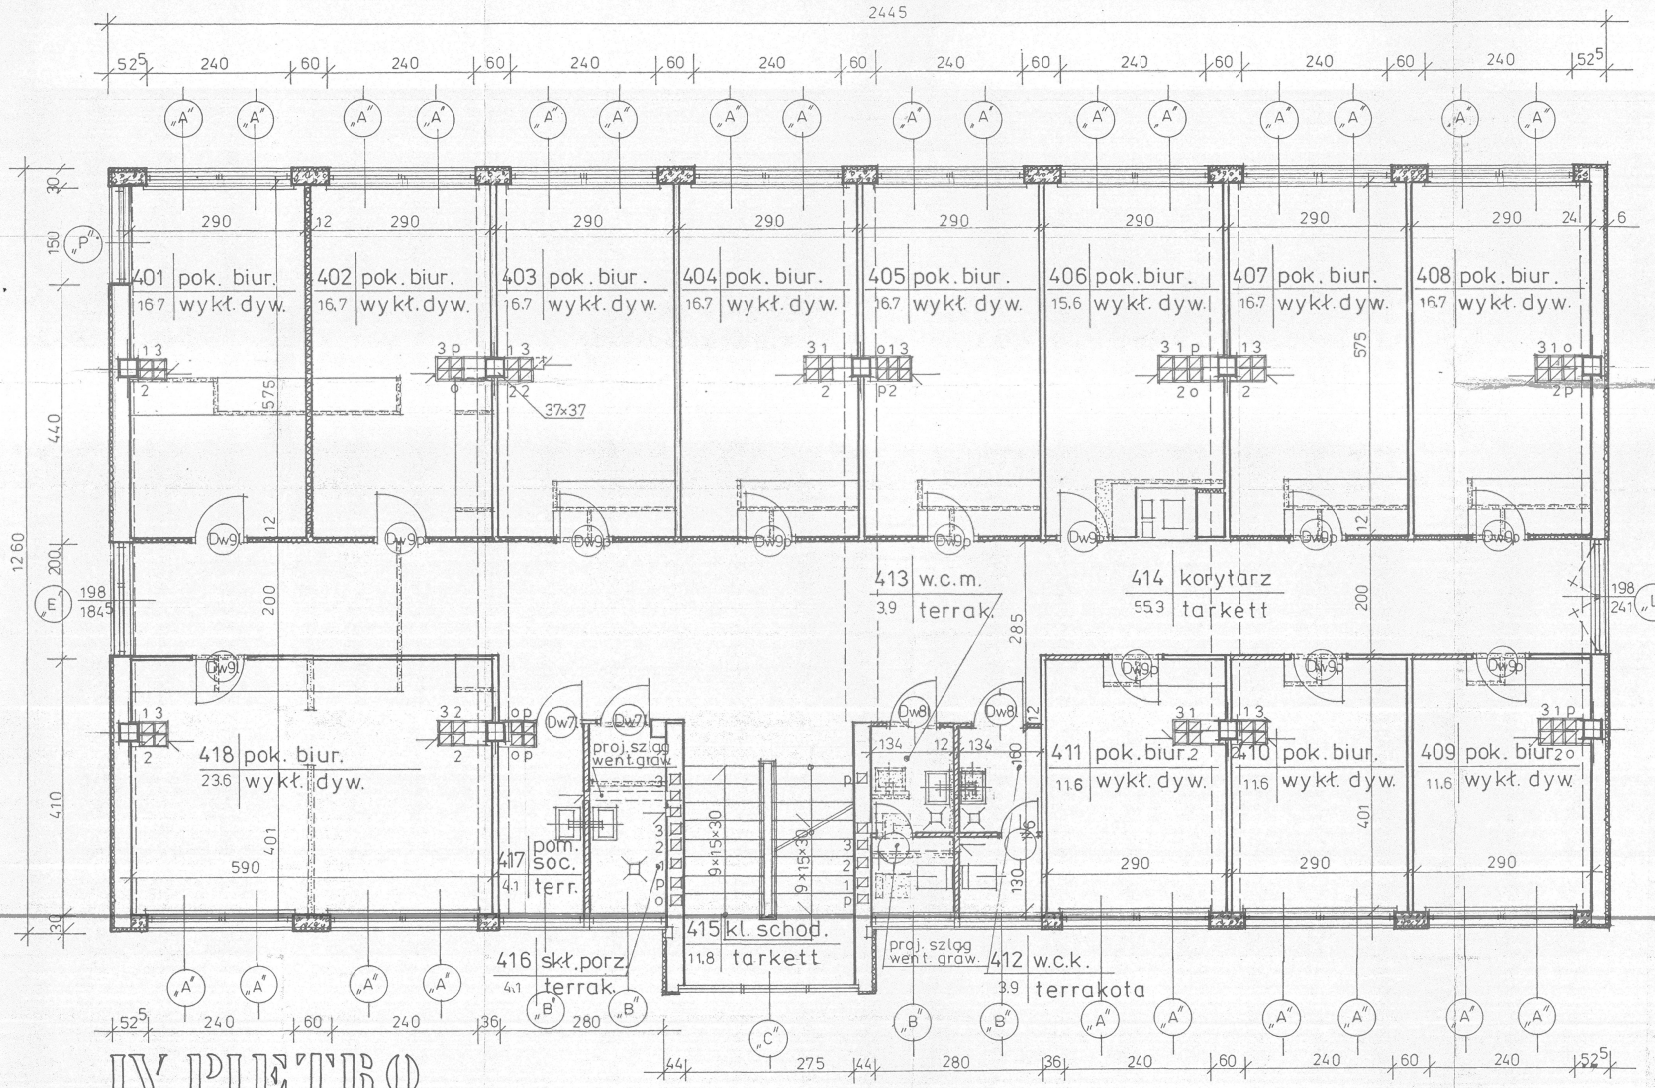

IV PIĘTRO

PRZEDSIĘBIORSTWO warcent S.A.
03-715 WARSZAWA OKRZEI 35
ROK ZAŁOŻENIA FIRMY 1953

KLIENT	ODDZIAŁ WOJ. KRUS		
ADRES	BIAŁYSTOK ul. Legionowa 18		
NAZWA RYSUNKU	RZUT IV PIĘTRA		
Nr zlecenia	Stadium	Skala	Data
AL 4/94	P.T.	1:50	08.1994
	IMIĘ I NAZWISKO		PODPIS
Prowadzący projektant	arch. G. Oleksy		
Projektant	arch. A. Borkowska		
Opracował			
Sprawdził			
Kier. pracowni	inż. A. Langner		

PRACOWNIA	NUMER ARCHIWALNY			
	Nr obiektu	Nr ryt.	Branża	Rok
AL		7	A	1994