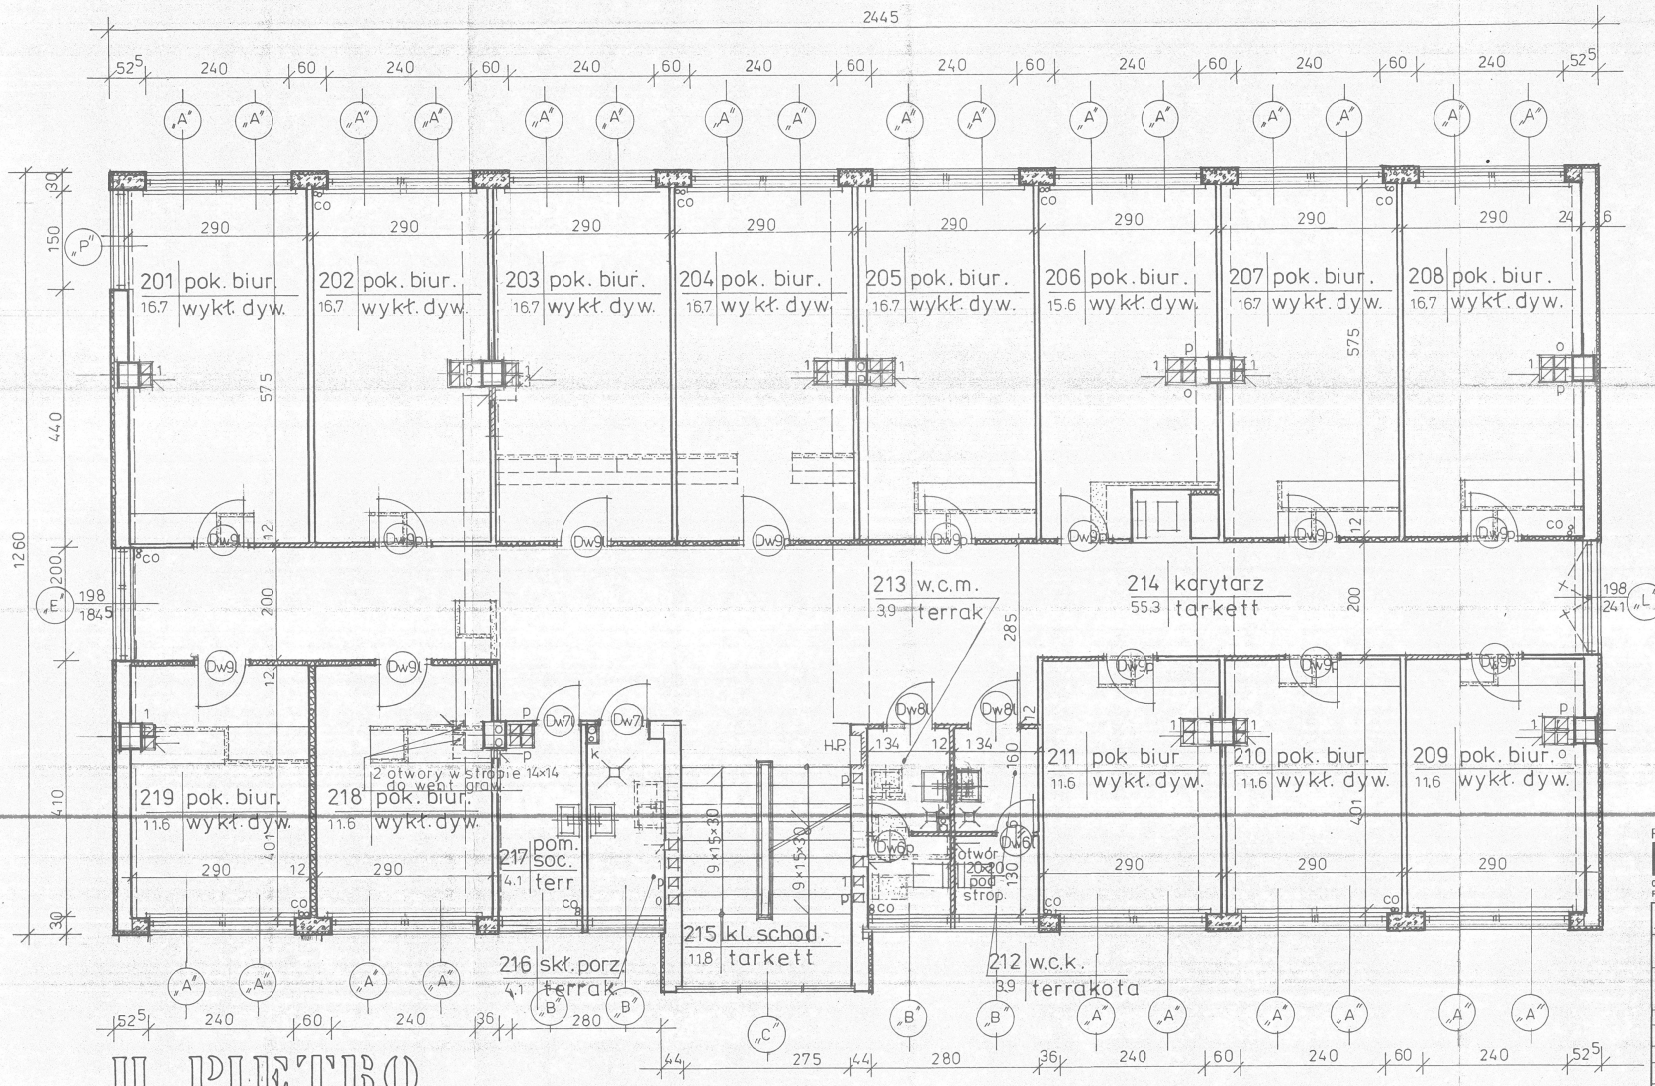

UWAGA:
Wszystkie przewody wentylacji grawitac. obudować płytami STG

WYKAZ PARAPETÓW

2,44 × 0.30 — szt. 13
2.02 × 0.30 — szt. 1
1.54 × 0.30 — szt. 1

PRZEDSIĘBIORSTWO warcent S.A.
03-715 WARSZAWA OKRZEI 35
ROK ZAŁOŻENIA FIRMY 1953

OBIEKT	ODDZIAŁ WOJ. K.R.U.S.		
ADRES	BIAŁYSTOK ul. Legionowa 18		
NAZWA RYSUNKU	RZUT II PIĘTRA		
Nr zlecenia	Stadium	Skala	Data
AL 4/94	P.T.	1:50	08.1994
	IMIĘ I NAZWISKO		PODPIS
Prowadzący projektant	arch. G.Oleksy		
Projektant	arch. A.Borkowska		
Opracował			
Sprawdził			
Kier. pracowni	inż. A.Langner		

PRACOWNIA	NUMER ARCHIWALNY			
	Nr obiektu	Nr rys.	Branża	Rok
AL	-	5	A	1994