SKALA 1:50

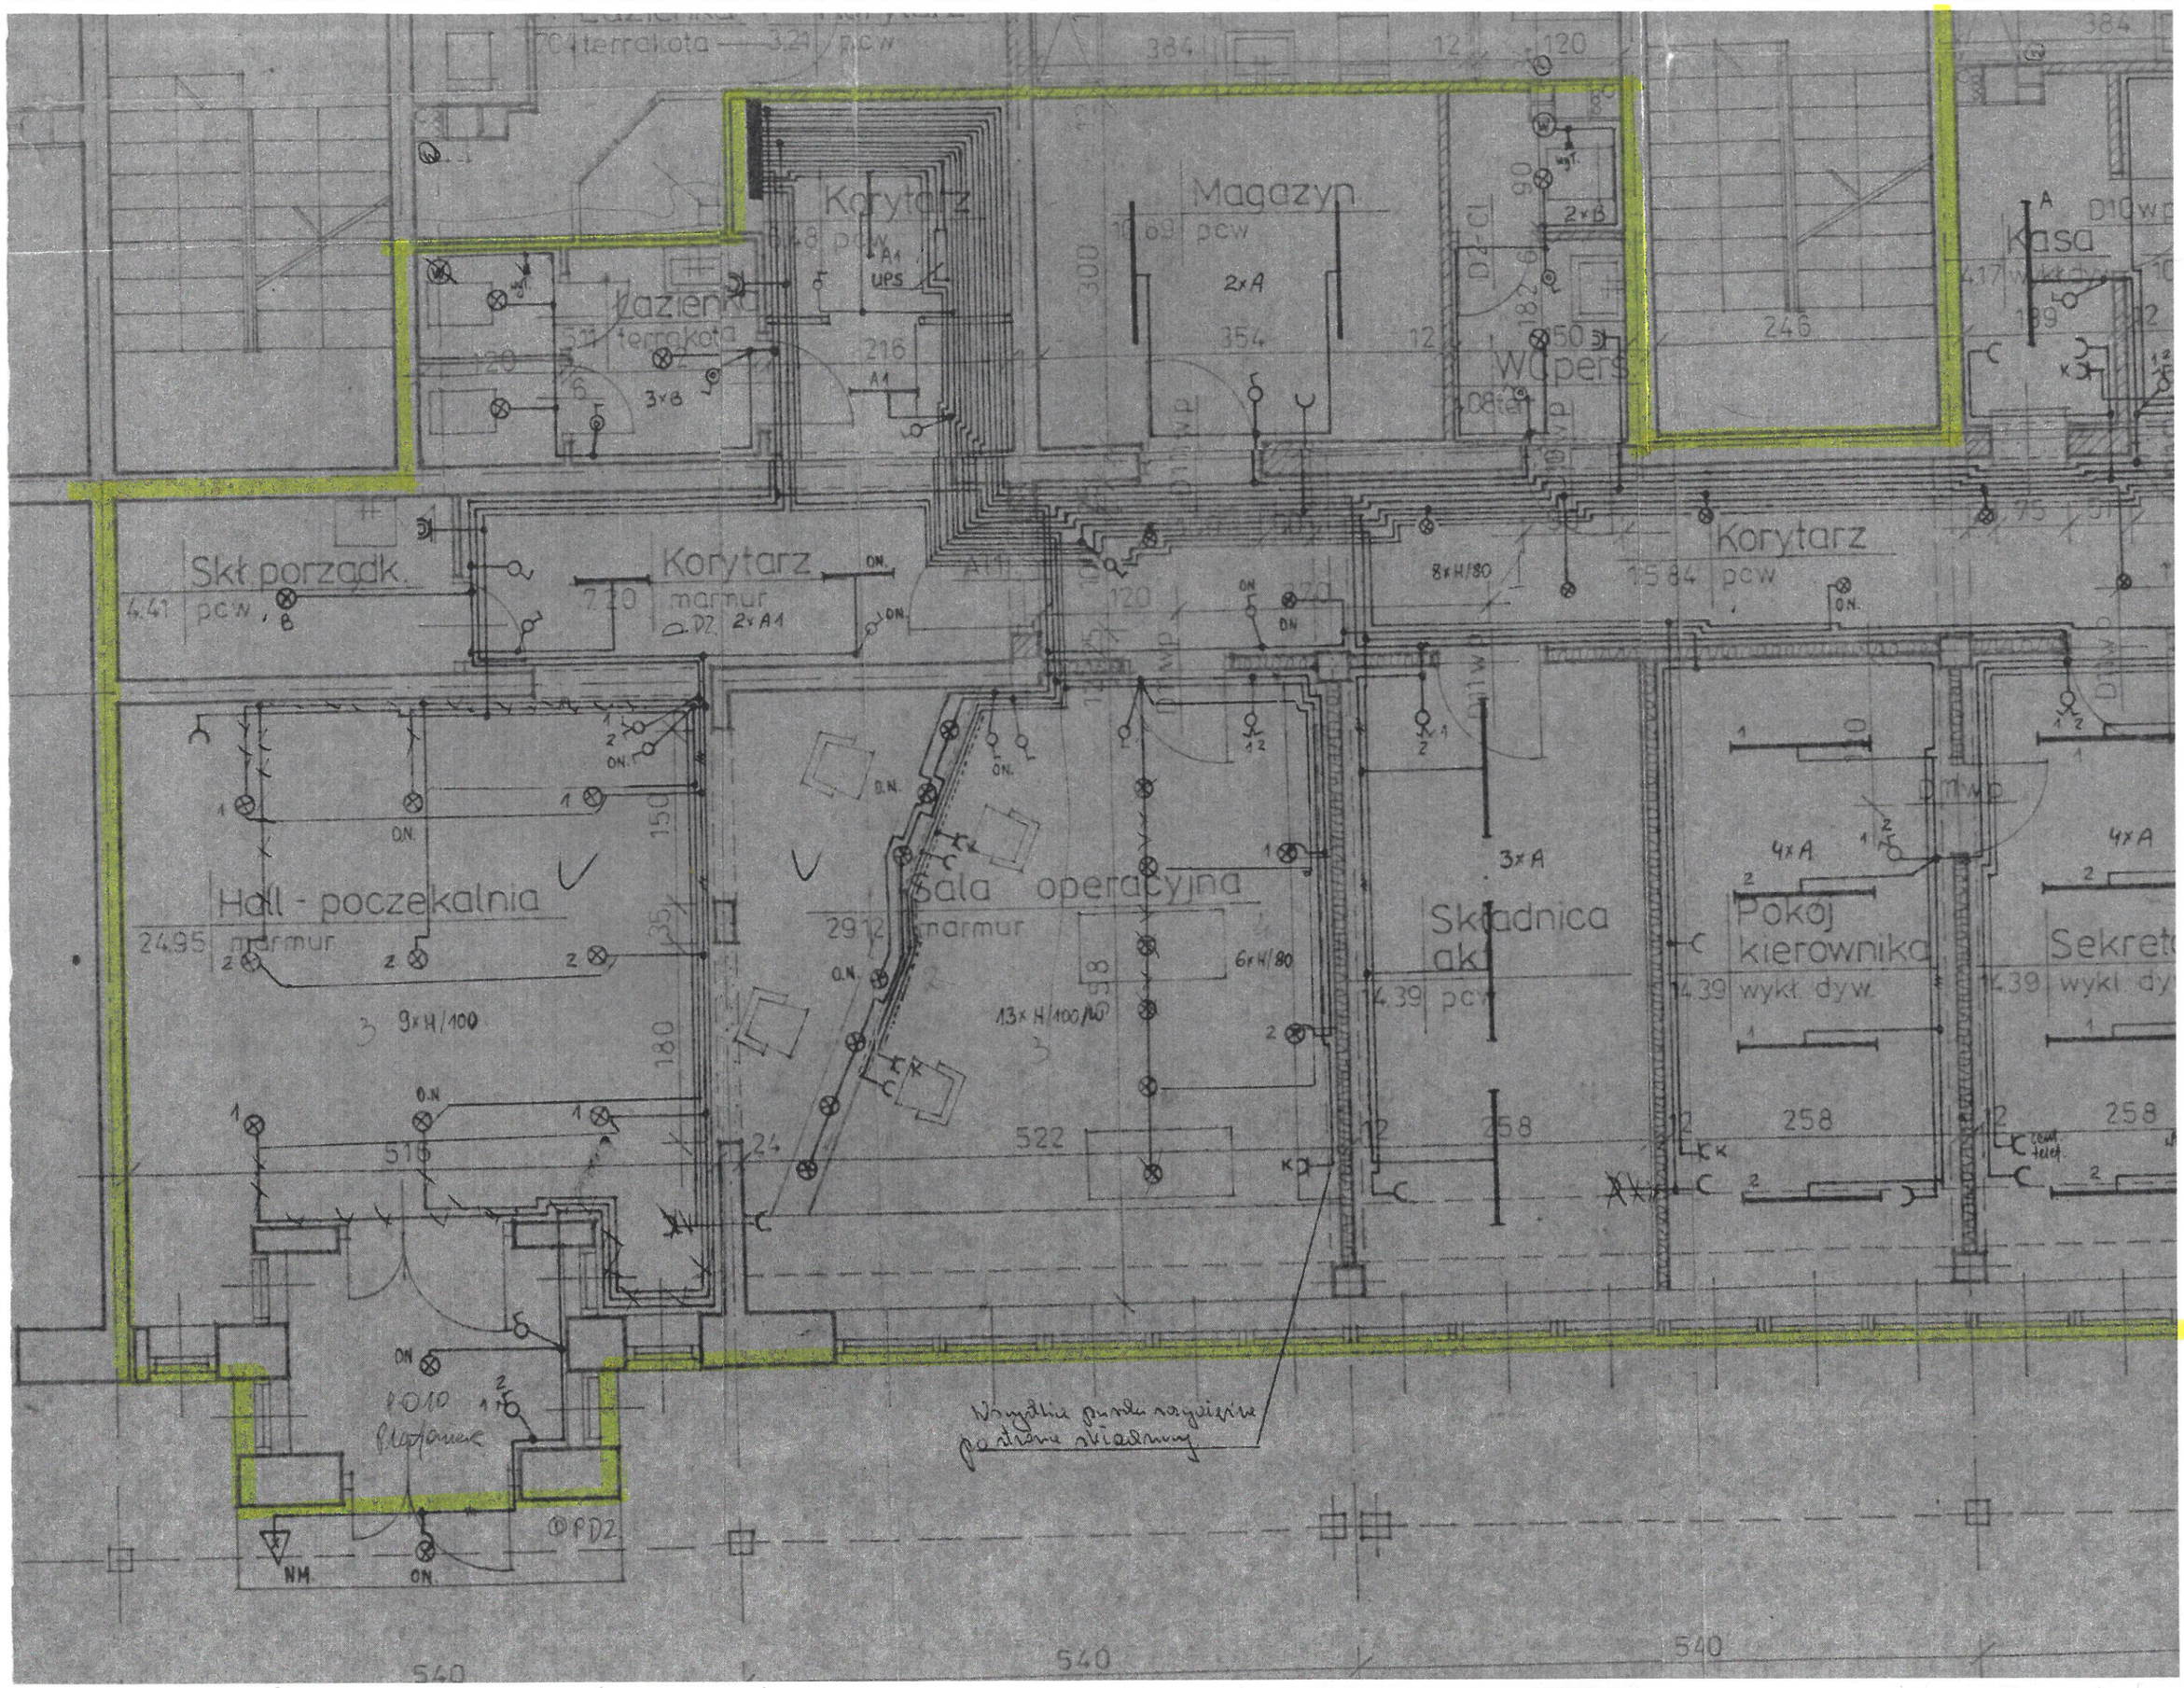
Korytarz
Magazyn
pcw
2xA
Łazienka
terrakota
3xB
Kasa
Wapers
Skł. porządk.
pcw
Korytarz
marmur
2xA1
Korytarz
pcw
8xH/80
Hall - poczekalnia
marmur
9xH/100
Sala operacyjna
marmur
13xH/100
6xH/80
Składnica ak.
3xA
Pokój kierownika
wykł. dyw.
4xA
Sekret
wykł. dyw.
Wnętrzne punkty rozgałęzienia
po stronie składnicy
540
540
540