


BASEN SPORTOWY

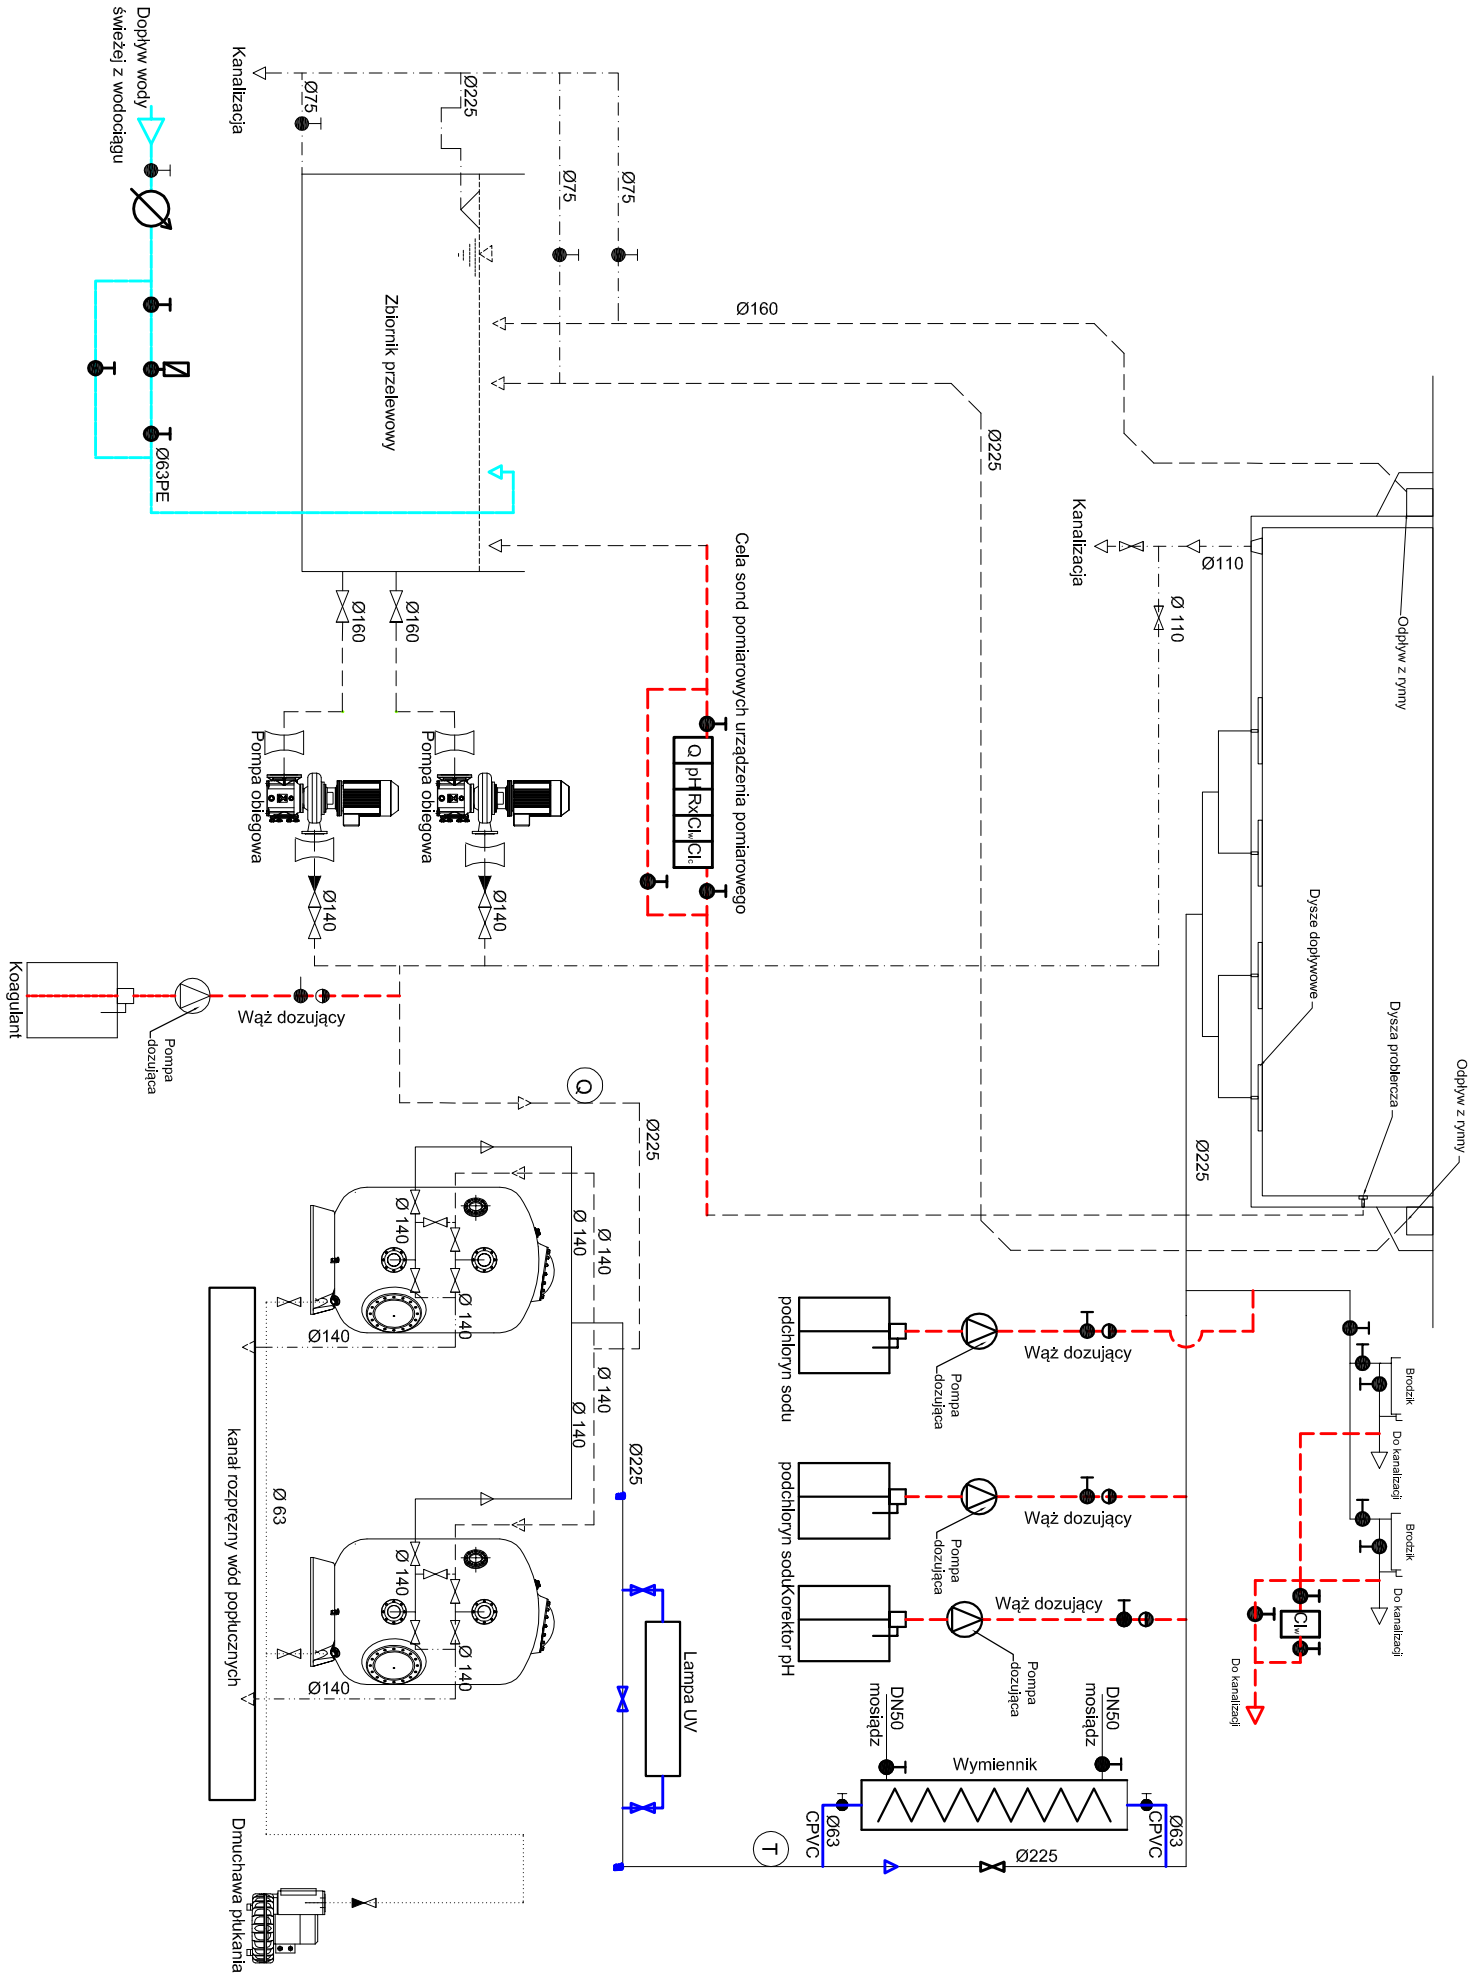

LEGENDA

- Elektrozawór
- Wodomierz
- Zawór kulowy
- Zawór zwrotny kulowy
- Przepustnica kolistkowa z napędem pneumatycznym
- Przepustnica kolistkowa
- Zawór zwrotny kłapowy kolistkowy
- Czujnik temperatury
- Przepływomierz
- Kompensator dłań
- RURY PROJEKTOWANE
- Woda czysta
- Przewody dozowania chemii basenowej, woda do analizy
- Powietrze zawory
- Woda z wodociągu
- RURY ISTNIEJĄCE
- Woda do kanalizacji
- Woda czysta
- Woda przed uzdatnieniem
- Powietrze

PROJENSTAL Katarzyna Niesławczyk ul. Dworcowa 26 lok.32 43-170 Łaziska Górne			
OBJEKT	CENTRUM REHABILITACJI ROLNIKÓW/RUS UL. SAMOTRZYNA 2; HORNYNEC ZDROJ		
INWESTOR	FUNDUSZ SKŁADKOWY UBEZPIECZENIA SPOŁECZNEGO ROLNIKÓW UL. ŻURAWIA 32/34, 00 - 515 WARSZAWA		
STADIUM	PROJEKT WYKONAWCZY	BRANŻA	TECHNOLOGIA
PRZEDMIOT RYSUNKU	SCHEMAT TECHNOLOGII UZDATNIANIA WODY BASEN SPORTOWY		
PROJEKTANT	mgr inż. KATARZYNA NIESŁAWCZYK mgr inż. JACEK NIESŁAWCZYK mgr inż. JACEK NIESŁAWCZYK mgr inż. KRZYSZTOF NIESŁAWCZYK mgr inż. KRZYSZTOF NIESŁAWCZYK mgr inż. KRZYSZTOF NIESŁAWCZYK mgr inż. KRZYSZTOF NIESŁAWCZYK	DATA	październik 2017
SPRAWDZAJĄCY		NR RYS.	TB01