


BASEN REKREACYJNY

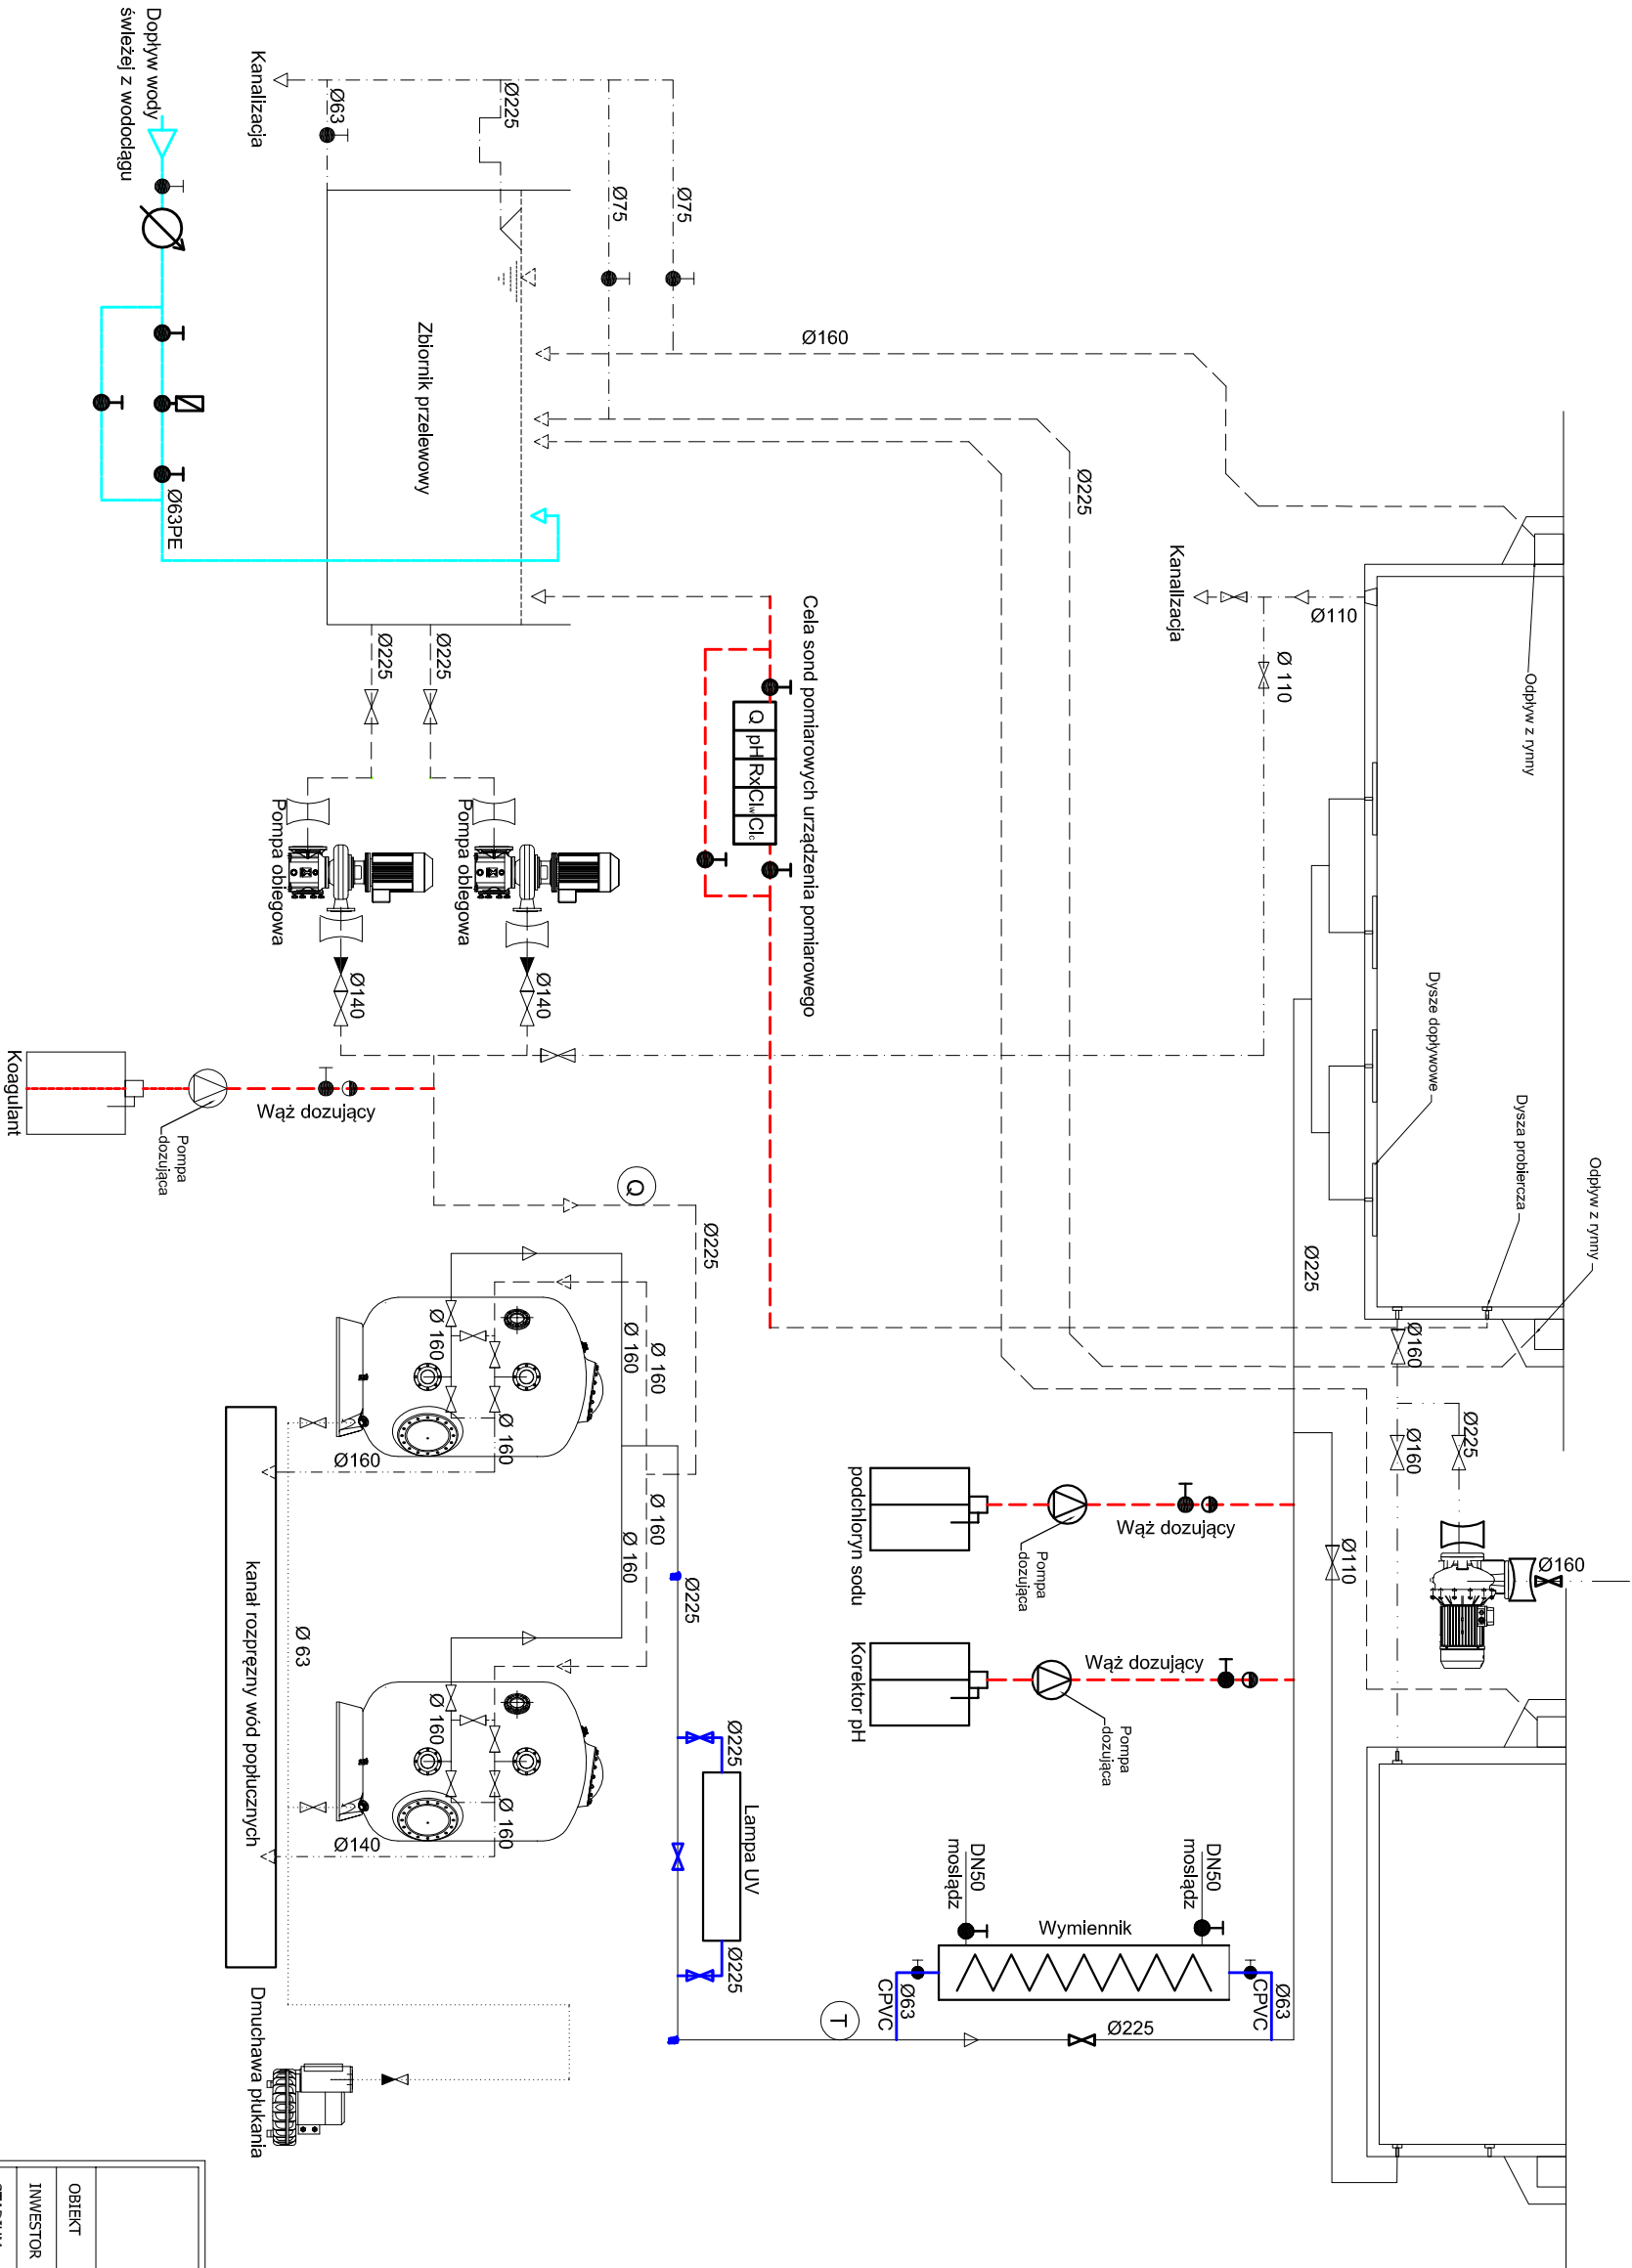

LEGENDA

- Elektrozawór
- Wodomierz
- Zawór kulowy
- Zawór zwrotny kulowy
- Przepustnica kolistkowa z napędem pneumatycznym
- Przepustnica kolistkowa
- Zawór zwrotny kłapowy kolistkowy
- Czujnik temperatury
- Przepływomierz
- Kompensator dłań

RURY PROJEKTOWANE

- Woda czysta
- Przewody dozowania
- chemii basenowej, woda do analizy
- Powietrze zawory
- Woda z wodociągu

RURY ISTNIEJĄCE

- Woda do kanalizacji
- Woda czysta
- Woda przed uzdatnieniem
- Powietrze

PROJINSTAL Katarzyna Niesiałczyk ul. Dworcowa 26 lok.32 43-170 Łazińska Górne			
OBJEKT	CENTRUM REHABILITACJI ROLNIKÓW KRUS UL. SAMOTNOJNA 2, HORYNIEC ZDRÓJ		
INWESTOR	FUNDUSZ SKŁADKOWY UBEZPIECZENIA SPOŁECZNEGO ROLNIKÓW UL. ŻURAWIA 32/34, 00 - 515 WARSZAWA		
STADIUM	PROJEKT WYKONAWCZY	BRANŻA	TECHNOLOGIA
PRZEDMIOT RYSUNKU	SCHEMAT TECHNOLOGII UZDATNIANIA WODY BASEN REKREACYJNY		
PROJEKTANT	mgr inż. KATARZYNA NIESIAŁCZYK mgr inż. bud., SŁK/2923/PO/05/09 mgr inż. KATARZYNA NIESIAŁCZYK mgr inż. bud., SŁK/2923/PO/05/09 mgr inż. KRZYSZTOF NIESIAŁCZYK mgr inż. bud., SŁK/2923/PO/05/09	DATA	październik 2017
SPRAWDZAJĄCY		NR RYS.	TB02