


WHIRLPOOL

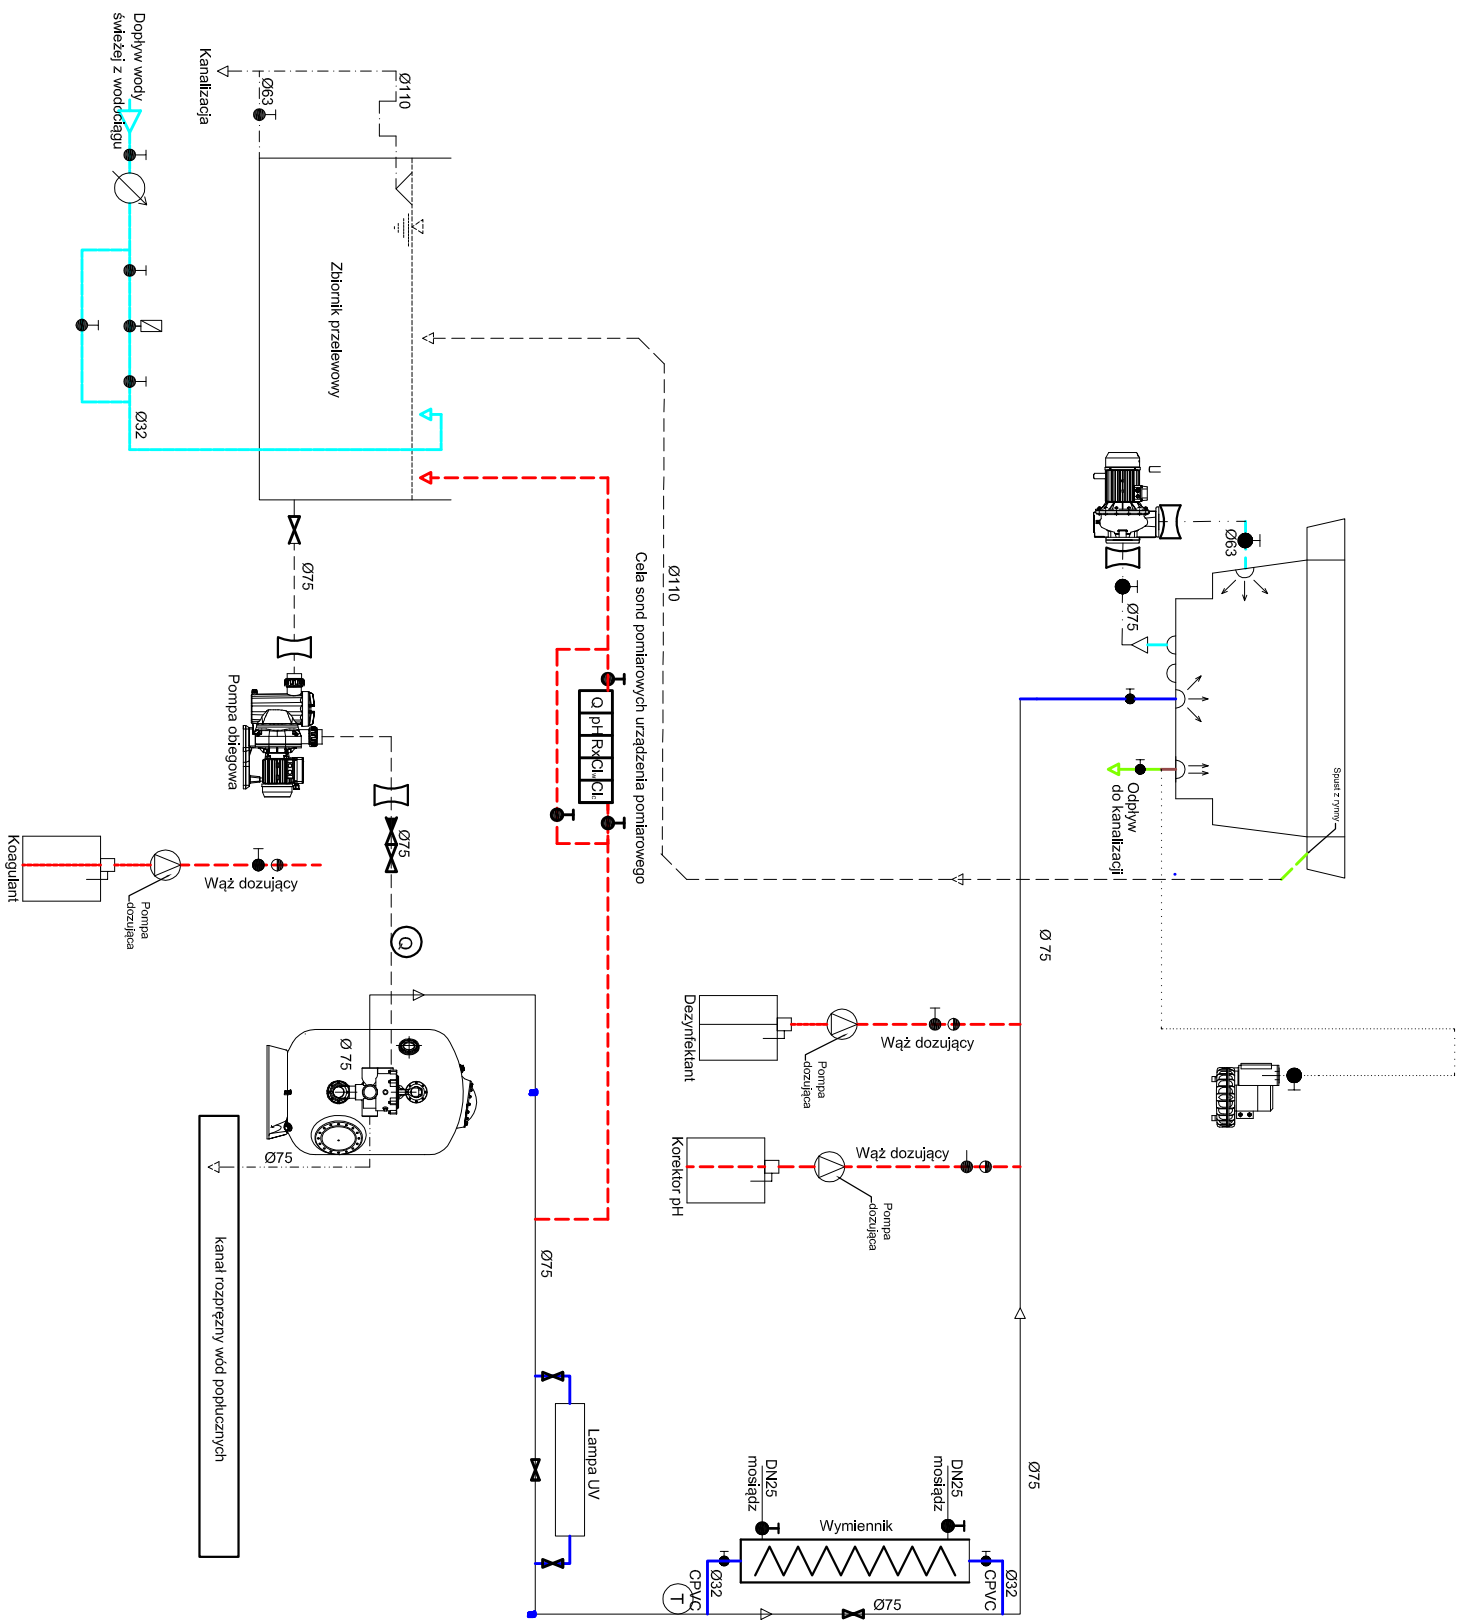

LEGENDA

- | | |
|---|--|
|  | Elektrozawór |
|  | Wodomierz |
|  | Zawór kulowy |
|  | Zawór zwrotny kulowy |
|  | Przepustnica kółkowa z napędem pneumatycznym |
|  | Przepustnica kółkowa |
|  | Zawór zwrotny klapy |
|  | Czujnik temperatury |
|  | Przepływomierz |
|  | Kompensator drgań |

RURY PROJEKTOWANE

- Woda przed uzdatnieniem
- Przewody dozowania chemii basenowej, woda do analizy
- Powietrze
- Woda do kanalizacji
- Woda z wodociągu
- Woda do atrakcji

RURY ISTNIEJĄCE

- Woda do kanalizacji
Woda czysta
Woda przed uzdatnieniem
Powietrze

PROINSTAL Katarzyna Niesławczyk ul. Dworcowa 26 lok.32 43-170 Łaziska Górne			
OBJEKT	CENTRUM REHABILITACJI ROLNIKÓW KRUS UL. SAŁATORZYNA 2; HORNYNEC ZDROJ		
INWESTOR	FUNDUSZ SKĄDKOWY UBEZPIECZENIA SPOŁECZNEGO ROLNIKÓW UL. ŻURAWIA 32/34, 00 - 515 WARSZAWA		
STADIUM	PROJEKT WYKONAWCZY	BRANŻA	TECHNOLOGIA
PRZEDMIOT RYSUNKU	SCHEMAT TECHNOLOGII UZDATNIANIA WODY WHR1.P00L		
PROJEKTANT	mgr inż. KATARZYNA NIEŚLAWCZYK m.upr.bud., SLK/29/23/P00S/09 mgr inż. KRZYSZTOF NIEŚLAWCZYK m.upr.bud., SLK/29/23/P00S/09	DATA	październik, 2017
SPRAWDZAJĄCY		NR RYS.	TB03
		branżowych, wodopiętnych, lądolodowych	