


RZUT PARTERU 1:100

GPD - główny punkt dystrybucyjny

XXX - oło rozebrania

* - gniazdo elektryczne

■ - gniazdo logiczne

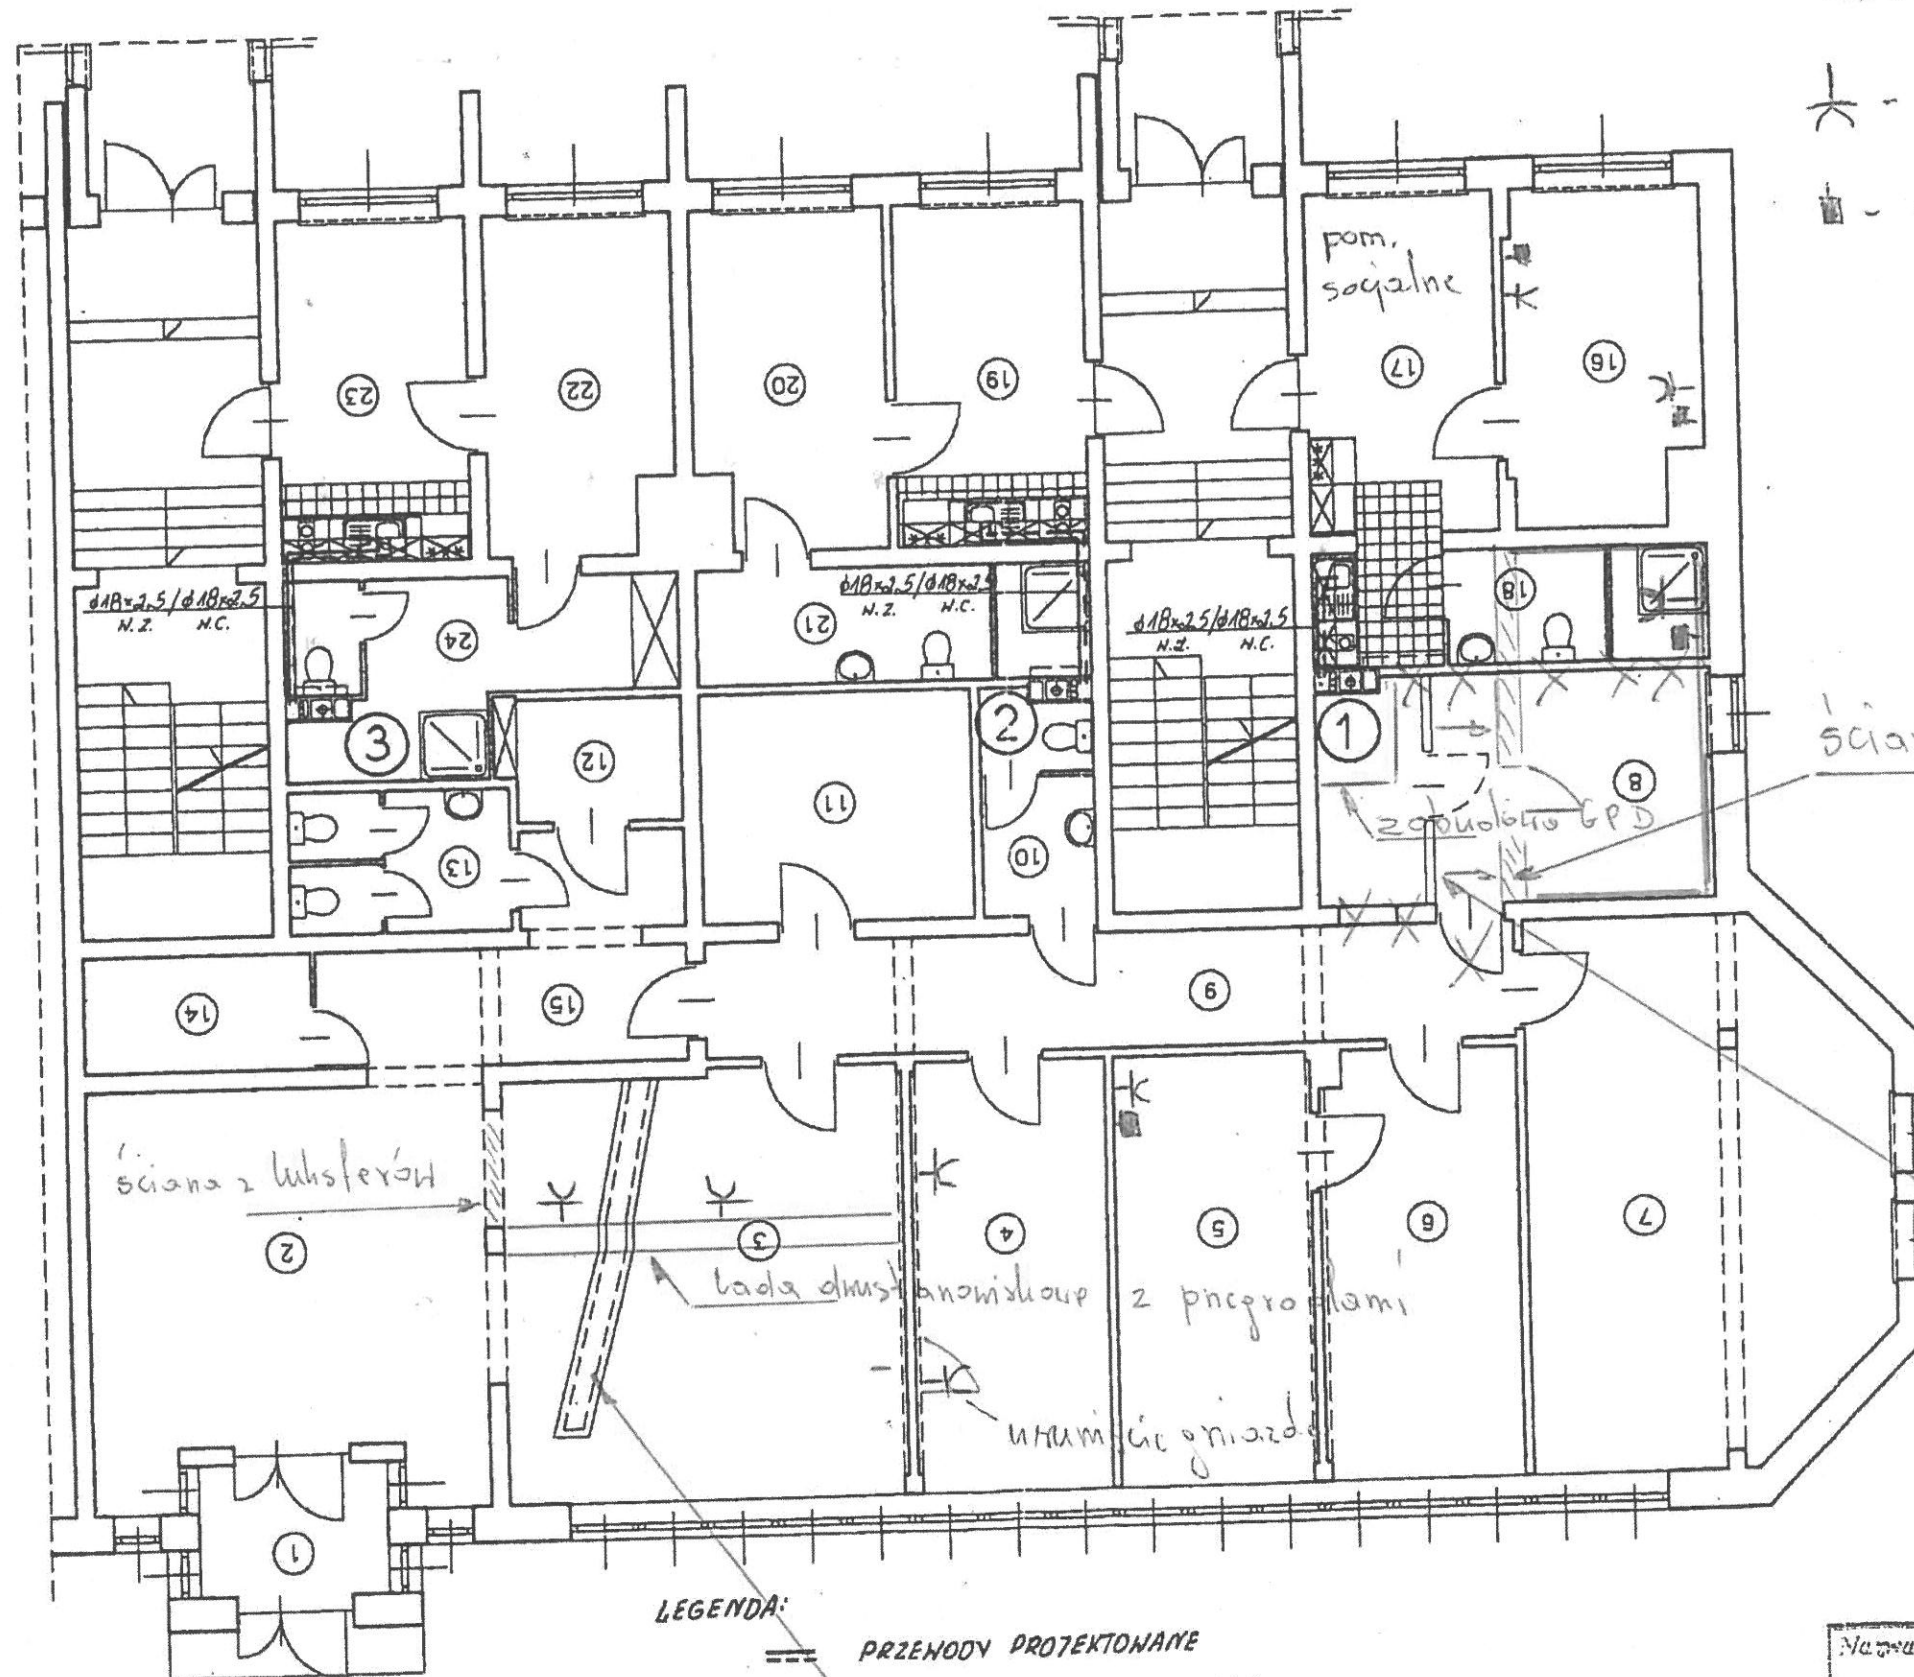

ściana działowa z lekkiej konstrukcji

rozebranie ściany z lekkiej konstrukcji i wykonanie jej do zabudowy (i p-mieszczenia m 8

p.o. DYREKTORA
OR KRUS w Białymstoku

mgr Anna Zofia Ignatowicz-Grądzka

LEGENDA:

PRZENOŚNIKI PROTEKTOWANE
IŚNIEJĄCE PIONY WOD-KAN.

dotychczasowa zabudowa do komunikacji

Nazwa obiektu: Budynek Placówki Terenowej KRUS w Hajnówce ul. Armii Krajowej 14			
Przedmiot: P.b.-w. modernizacji wewnętrznej wod-kan. Rzut parteru.			
Strona	Inicjacja	Data	Podpis
Inst.	Opracował:		
Sanit.	mgr inż. A. Kornowicz		

05 CZE. 2