



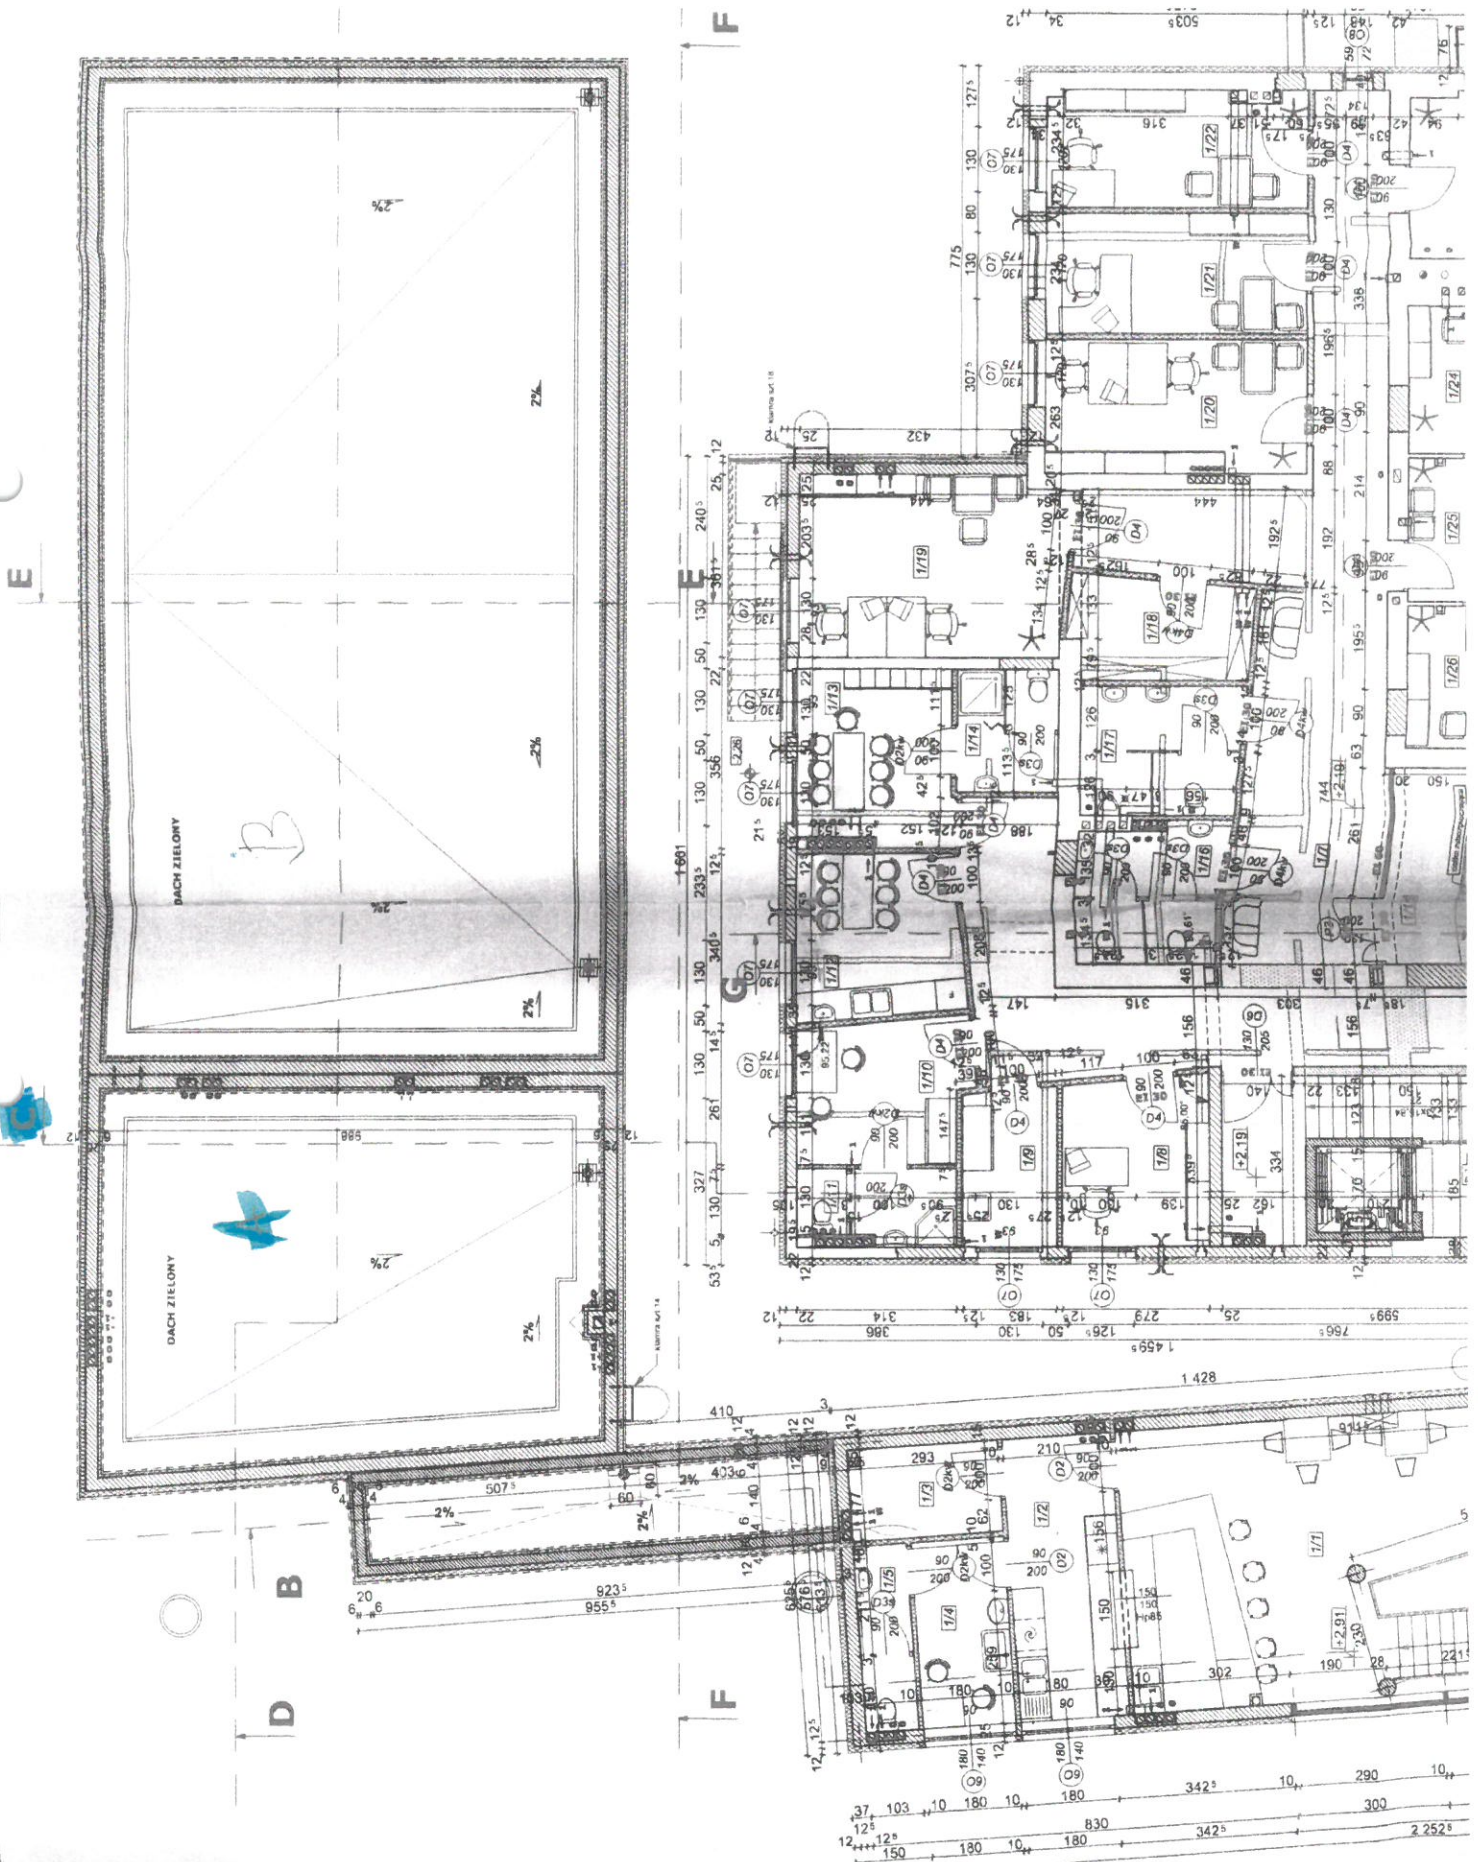

A

- Karmes - 15 cm
- Grewtöbénio -
- Zvir pichony
- Grewtöbénio
- Synaguan nade
- Hótaruolok
- Pylekshetse

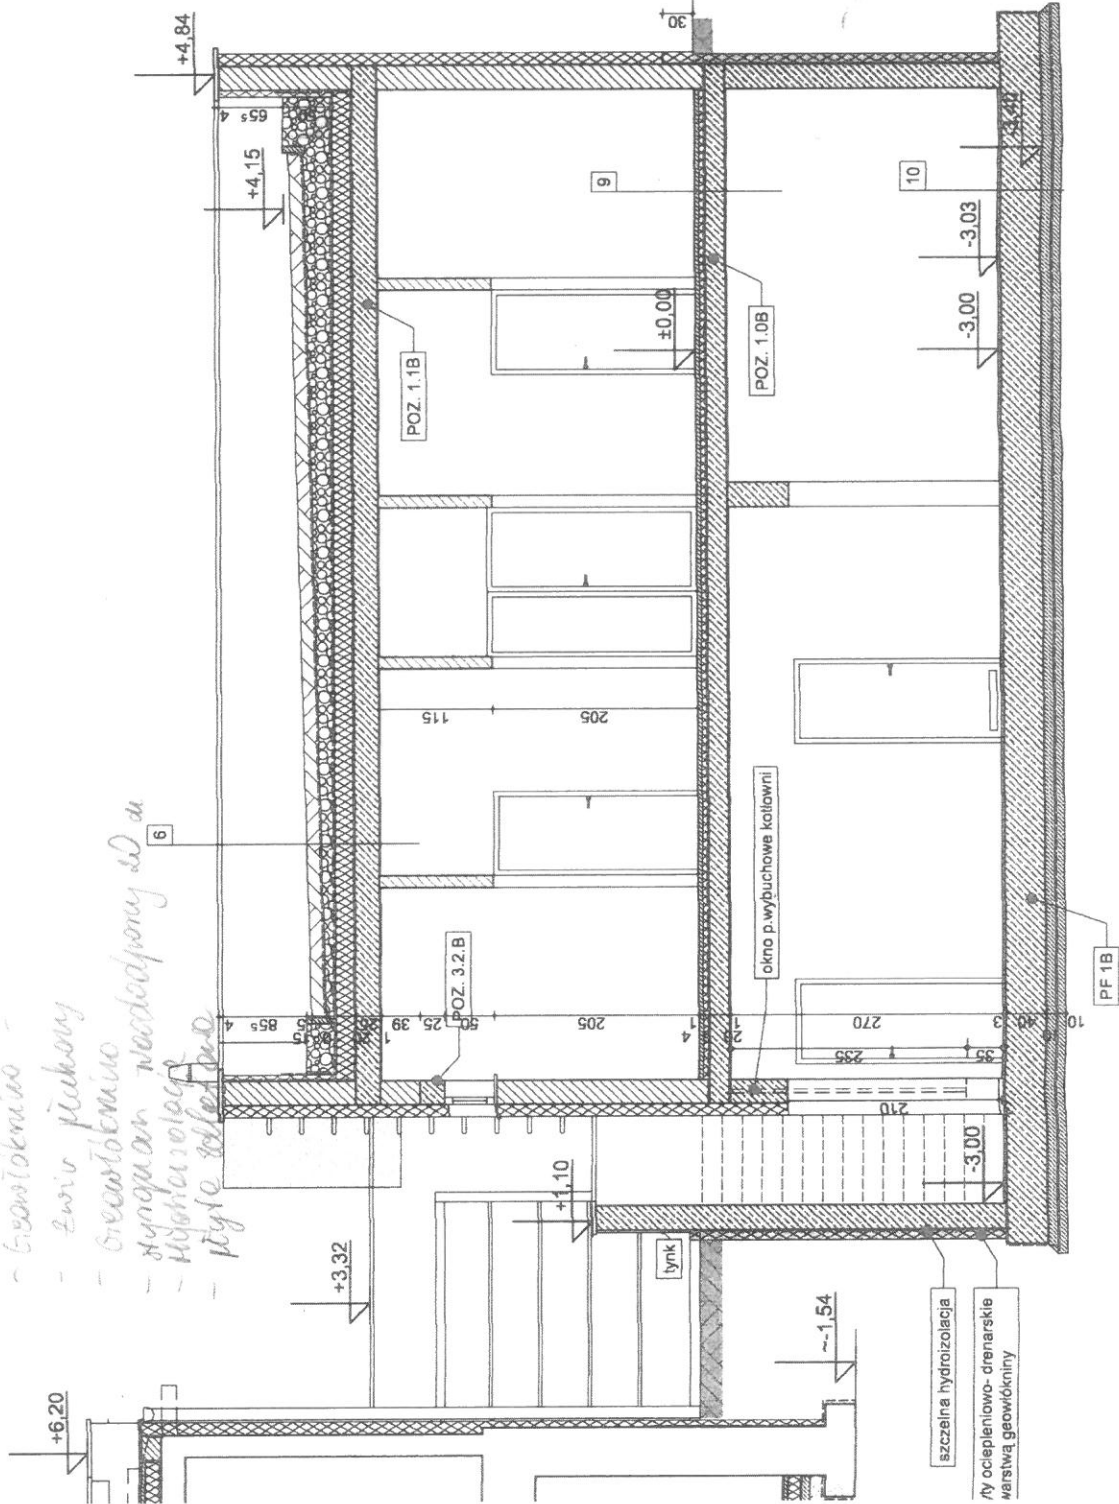

H	Rawża	Modrzejka	INWIS PRZEDSIĘBIORSTWO USŁUG INŻYNIERSTWA I ARCH. UL. KŁASZARNA 10 73-110 Białogóra Szczecińska tel./fax (091) 577 41-15	Inwestor: FUNDUSZ SŁĄDKOWY UBEZPIECZENIA SPOŁECZNEGO ROZWOJU UL. ŻUBRAWA 30/34 00-515 WARSZAWA	Etap projektowania: PROJEKT BUDOWLANY I WYKONAWCZY	Tytuł rysunku: PRZEKRÓJ C-C 	AR Numer rysunku / Skala: 1:50				
G											
F											
E											
D											
C											
B											
A											

Rawża	Modrzejka	ROZBUDOWA I POŁĄCZENIE BUDYNKÓW O W. P. "SASANKA" I D.W. "JAS" UL. M. KONOPNICKIEJ 17, 19 SWINOUJŚCIE	Imię i Nazwisko mgr inż. arch. A. mgr inż. arch. S. mgr inż. arch. S.	Projektował: Opracował: Sprawdził: Bieżąca: Ciepła:
-------	-----------	---	--	---

1	PODOGA NA GRUNCIE
1.0	GRES NA KLEJU
4.5	WYLEWKA CEMENTOWA
12.0	STYROPIAN FS 20
0.5	IZOLACJA P. WODNA
10.0	CHUDY BETON
20.0	PODSYPKA PIASKOWA

4C	STROPODACH PROJEKTOWANY NAD ŁACZNIKIEM BASENU
1.5	PAPA TERMOZGRZEWAŁNA Z POSYPKĄ
0.5	PAPA PODKŁADOWA
4	WARSTWA CEMENTOWA
0-10	KERAMZYT - WARSTWA SPADKOWA
20.0	STYROPIAN FS 20
0.5	PAROIZOLACJA
20.0	PLYTA ŻELBETOWA
1.0	TYNK GIPSOWY

5C	STROPODACH REMONTOWANY (NAD D.W. "JAS")
1.5	PAPA TERMOZGRZEWAŁNA Z POSYPKĄ
0.5	PAPA PODKŁADOWA
20.0	WĘŁNA MINERALNA
0.5	PAROIZOLACJA
	STROP ISTNIEJĄCY

5F	STROPODACH PROJEKTOWANY NAD BYŁYM TARASEM
1.5	PAPA TERMOZGRZEWAŁNA Z POSYPKĄ
0.5	PAPA PODKŁADOWA
4.0	WARSTWA CEMENTOWA
0-20	KERAMZYT-WARSTWA SPADKOWA
18.0	STYROPIAN FS 20
0.5	PAROIZOLACJA
3.0	WARSTWA CEMENTOWA
18.0	BELKI STALOWE 1120= PLYTA WPS 8 CM +4 CM KERAMZYT
1.0	TYNK GIPSOWY

5F	STROP ISTNIEJĄCY NAD BYŁYM TARASEM
1.0	WYKŁADZINA DYWANOWA
4.0	WARSTWA CEMENTOWA
0.5	PAROIZOLACJA
	STROP ISTNIEJĄCY

6	DACH PROJEKTOWANY ZIELONY BASENU
15	HUMUS
0.5	GEOWŁÓKNINA
10.0-30.0	ŻWIR PŁUKANY 0.08-0.32
0-20	GEOWŁÓKNINA
20.0	STYROPIAN FS 20 WODOODPORNY
0.5	HYDROIZOLACJA
25.0	PLYTA ŻELBETOWA

6A	DACH PROJEKTOWANY ZIELONY BASENU (NAD PYŁALNIA)
15	HUMUS
0.5	GEOWŁÓKNINA
10.0-30.0	ŻWIR PŁUKANY 0.08-0.32
0-20	GEOWŁÓKNINA
20.0	STYROPIAN FS 20 WODOODPORNY
0.5	HYDROIZOLACJA
60.0	PLYTA ŻELBETOWA
1.0	TYNK GIPSOWY

7	WEJŚCIE DO BUDYNKU
8.0	KOSTKA KAMIENNA
3.0	PODSYPKA CEMENTOWO-PIASKOWA
10.0	PODBUDOWA - KRUSZYWO ŁAMANE
15.0	WARSTWA ODSĄCAZAJĄCA

8	PODŁOGA BASENU
1.0	TERAKOTA NA KLEJU
0.5	IZOLACJA BEZPOŚREDNIO POD PŁYTKAMI (Z WYWINIĘCIEM NA ŚCIANY)
10.0	WARSTWA CEMENTOWA Z RURAMI OGRZEWANIA PODŁOGOWEGO
12.0	STYROPIAN FS 20
0.5	IZOLACJA PRZECIWWODNA
10.0	CHUDY BETON
20.0	PODSYPKA PIASKOWA

8B	FUNDAMENT JACUZZI
15.0	PLYTA FUNDAMENTOWA
0.5	IZOLACJA PRZECIWWODNA
10.0	CHUDY BETON
20.0	PODSYPKA PIASKOWA

8A	NIECKA BASENU
7.0	NIECKA BASENU
0.5	IZOLACJA PRZECIWWODNA
20.0	PLYTA FUNDAMENTOWA PF2B
0.5	IZOLACJA PRZECIWWODNA
10.0	CHUDY BETON
20.0	PODSYPKA PIASKOWA

9	STROP PROJEKTOWANY BASENU
1.0	TERAKOTA NA KLEJU
0.5	IZOLACJA BEZPOŚREDNIO POD PŁYTKAMI (Z WYWINIĘCIEM NA ŚCIANY)
4.0	BETON SAMOPOZIOMUJĄCY
6.0	STYROPIAN FS 20
0.5	PAROIZOLACJA
20.0	PLYTA STROPOWA ŻELBETOWA
1.0	TYNK GIPSOWY

10	PODŁOGA NA GRUNCIE PIWNICY BASENU
3.0	GRES NA KLEJU LUB POS. CEMENTOWA
40.0	PLYTA ŻELBETOWA
10.0	PODKŁAD BETONOWY
1.0	2X FOLIA POLIETYLENOWA
1.0	IZOLACJA P. WODNA NA SIATCE Z WŁÓKNA SZKLANEGO
10.0	CHUDY BETON

12	WEJŚCIE DO MASZYNOWNI
1.5	GRES ANTYPOŚLIZGOWY MROZODPORNY
15	BETON B20
4.0	PODKŁAD BETONOWY
0-264	KERAMZYT-WARSTWA SPADKOWA
18.0	PODSYPKA PIASKOWA

+6.35