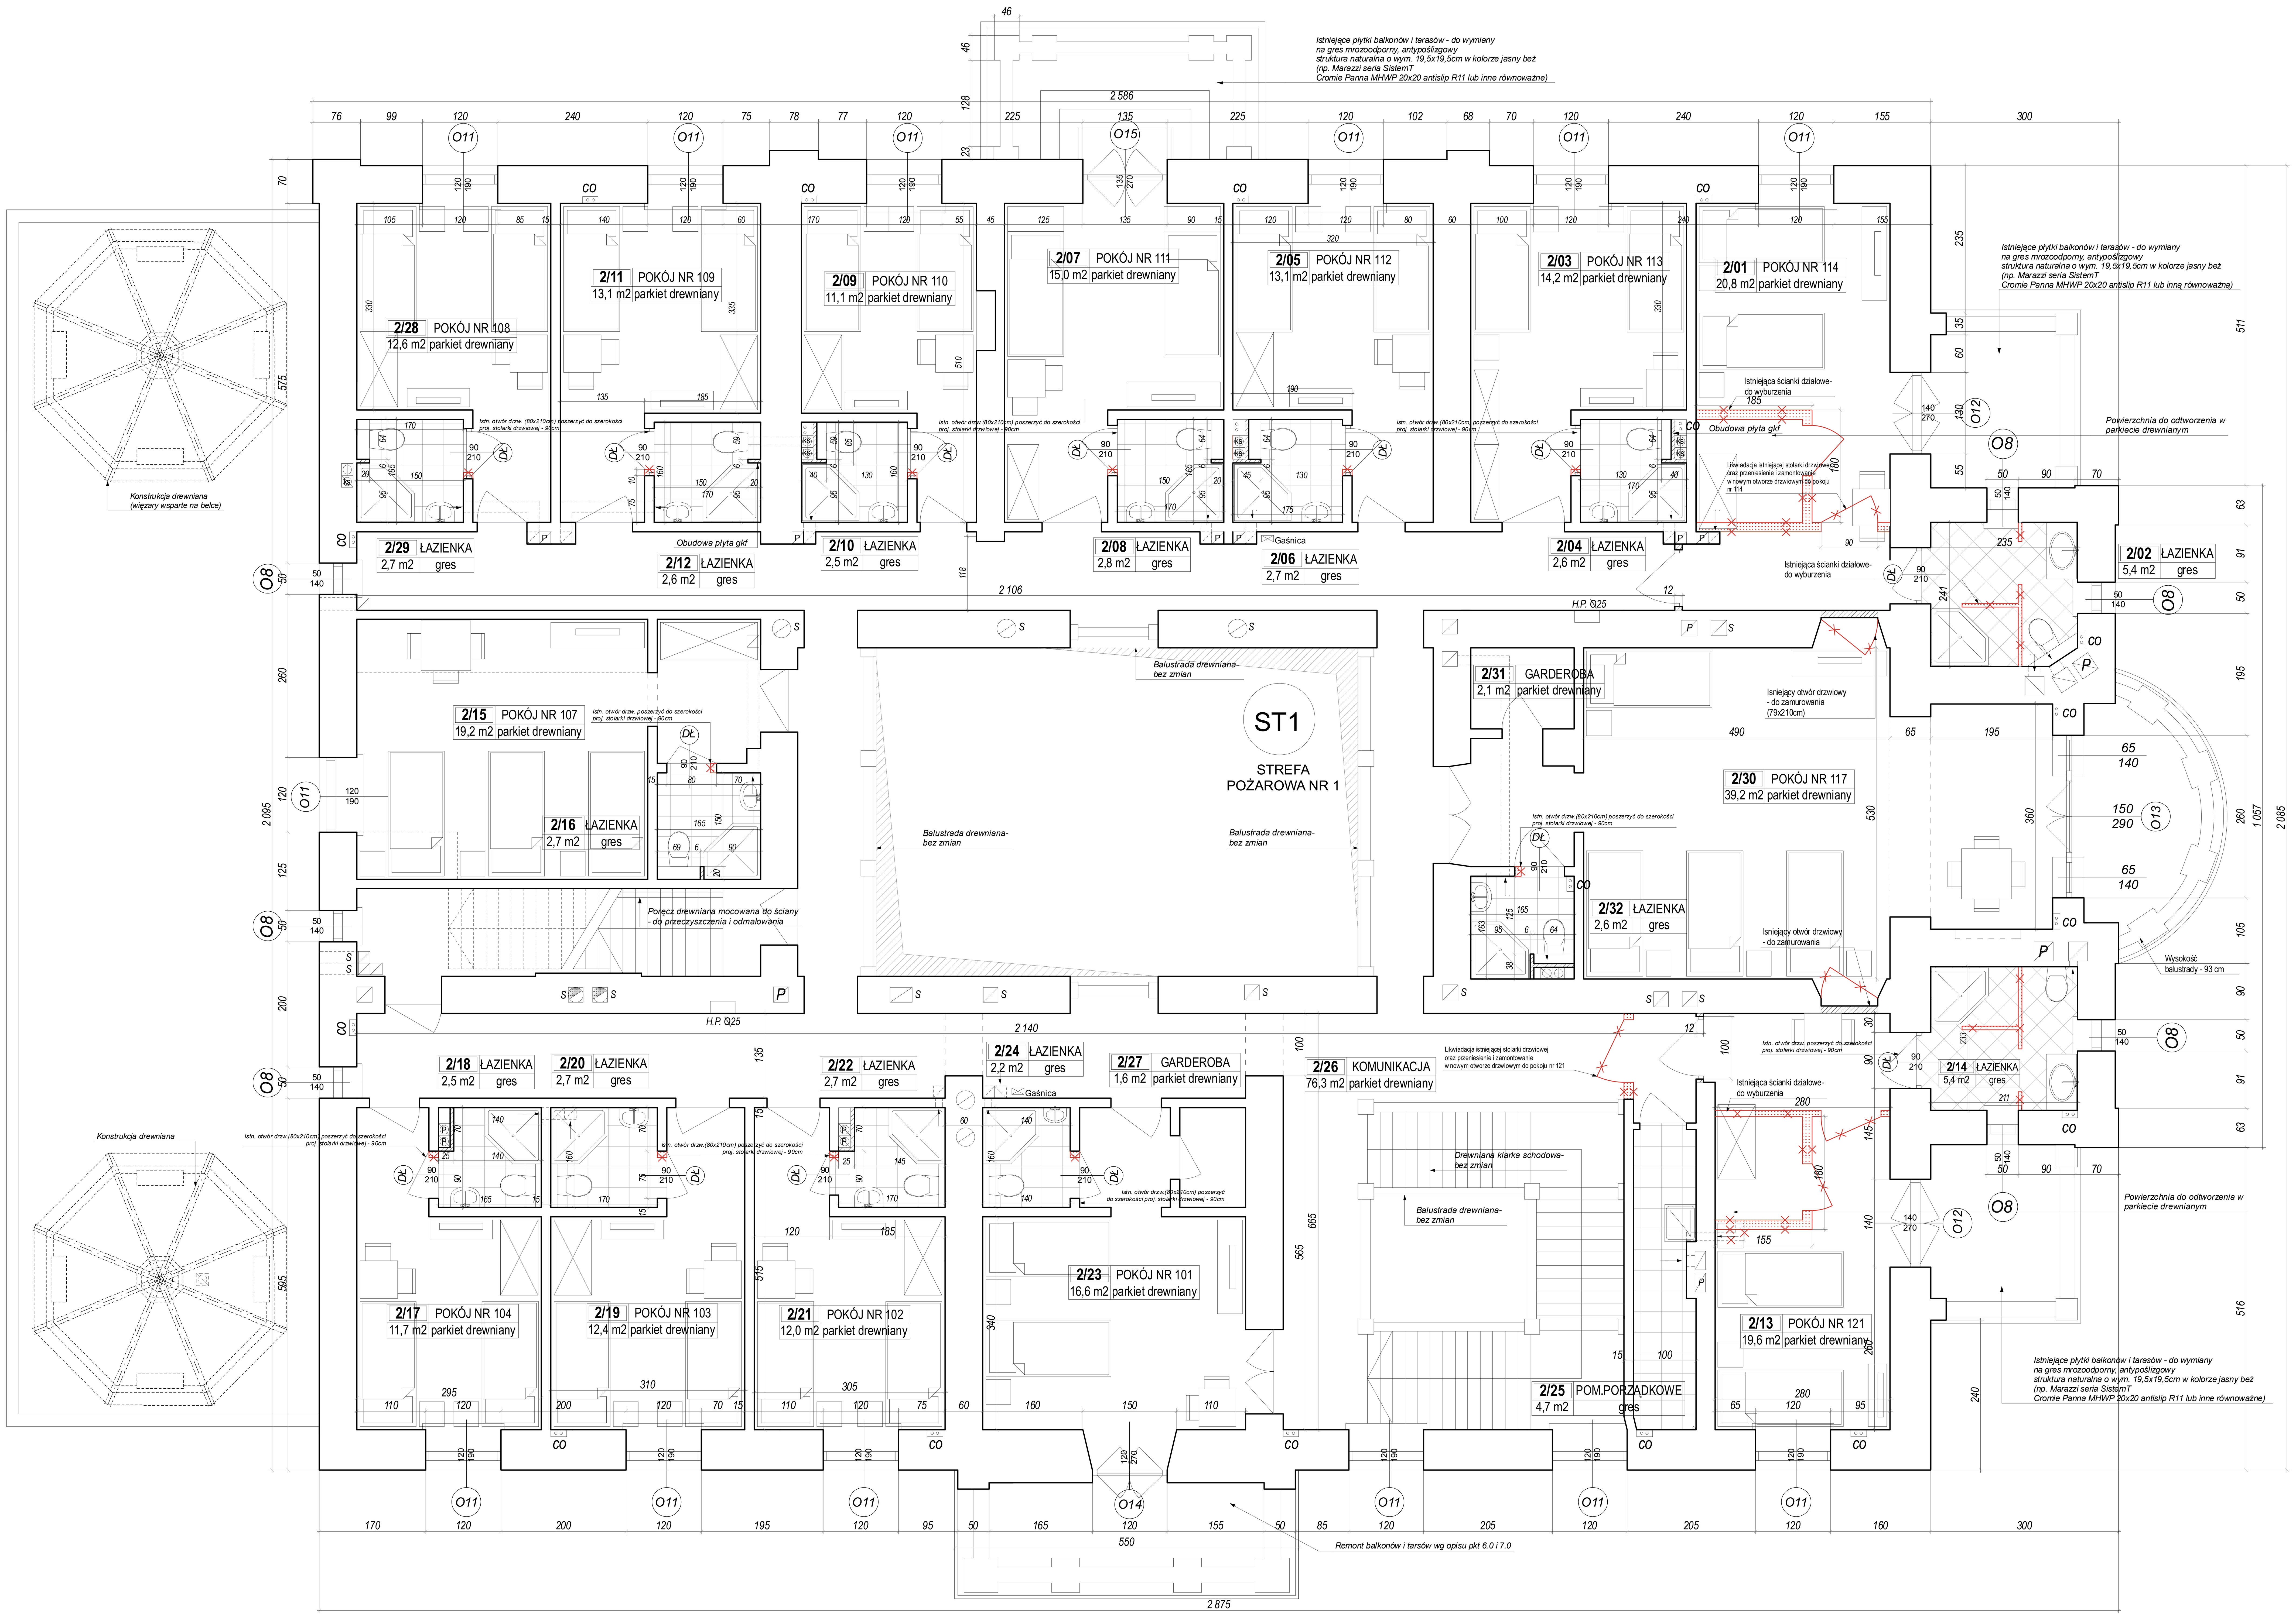

OZNACZENIA GRAFICZNE

ŚCIANY DO ISTNIEJĄCE

ŚCIANY DO LIKWIDACJI

ŚCIANY PROJEKTOWANE

UWAGA! WSZYTKIE WYMIARY SPRAWDZIĆ I POBRAĆ Z NATURY!

PIĘTRO - PAŁAC		
Numer pom.	Nazwa pomieszczenia	Pow.
2/01	POKÓJ NR 114	20,8
2/02	ŁAZIENKA	5,4
2/03	POKÓJ NR 113	14,2
2/04	ŁAZIENKA	2,6
2/05	POKÓJ NR 112	13,1
2/06	ŁAZIENKA	2,7
2/07	POKÓJ NR 111	15,0
2/08	ŁAZIENKA	2,8
2/09	POKÓJ NR 110	11,1
2/10	ŁAZIENKA	2,5
2/11	POKÓJ NR 109	13,1
2/12	ŁAZIENKA	2,6
2/13	POKÓJ NR 121	19,6
2/14	ŁAZIENKA	5,4
2/15	POKÓJ NR 107	19,2
2/16	ŁAZIENKA	2,7
2/17	POKÓJ NR 104	11,7
2/18	ŁAZIENKA	2,5
2/19	POKÓJ NR 103	12,4
2/20	ŁAZIENKA	2,7
2/21	POKÓJ NR 102	12,0
2/22	ŁAZIENKA	2,7
2/23	POKÓJ NR 101	16,6
2/24	ŁAZIENKA	2,2
2/25	POM.PORZĄDKOWE	4,7
2/26	KOMUNIKACJA	76,3
2/27	GARDEROBA	1,6
2/28	POKÓJ NR 108	12,6
2/29	ŁAZIENKA	2,7
2/30	POKÓJ NR 117	39,2
2/31	GARDEROBA	2,1
2/32	ŁAZIENKA	2,6
		357,4 m2

PRACOWNIA PROJEKTOWA AUTORIS

ul. Pogodna 9 lok.19, 15-354 Białystok, tel. 085 7440474, kom. 501099632 www.autoris.com.pl

ARCHITEKT.	AUTOR: mgr inż. arch. Dariusz Łuniewski BŁ-POKK/16/2003 mgr inż. arch. Fabian Okurowski ŁOM/33/82 współpraca: mgr inż. arch. Lenkiewicz Magdalena sprawdzający: dr inż. arch. Janusz Gryciel BŁ-PdOKK/36/2004	PROJEKT	REMONT BUDYNKU - ZESPOŁU PAŁACOWEGO OŚRODKA SZKOLENIOWO-REHABILITACYJNEGO KRUS	
KONSTRUK.	AUTOR: mgr inż. Piotr Oponowicz PDL/0002/POOK/11 SPRAWDZAJĄCY: mgr inż. Paweł Modzelewski PDL/0082/POOK/12	ADRES	Al. Księcia Druckiego- Lubeckiego 1 działka nr geod. 136/2 96-515 Teresin, gm. Sochaczew	
INST. SANITARNE	AUTOR: mgr inż. Andrzej Żmiejko BŁ/12/88 i BŁ/140/94 SPAWDZAJĄCY: mgr inż. Robert Jurasz BŁ/75/90	INWESTOR	Fundusz Składkowy Ubezpieczenia Społecznego Rolników ul. Żurawia 32/34, 00-515 Warszawa	
INST. ELEKTRYCZ.	AUTOR: mgr inż. Michał Kuczyński PDL/0137/PWOE/08 SPRAWDZAJĄCY: mgr inż. Rafał Kakareko PDL/0076/POOE/09			

DATA	SKALA	NR RYSUNKU	TYTUŁ RYSUNKU
2013-05-22	1:50	04	RZUT PIĘTRA - PAŁAC