
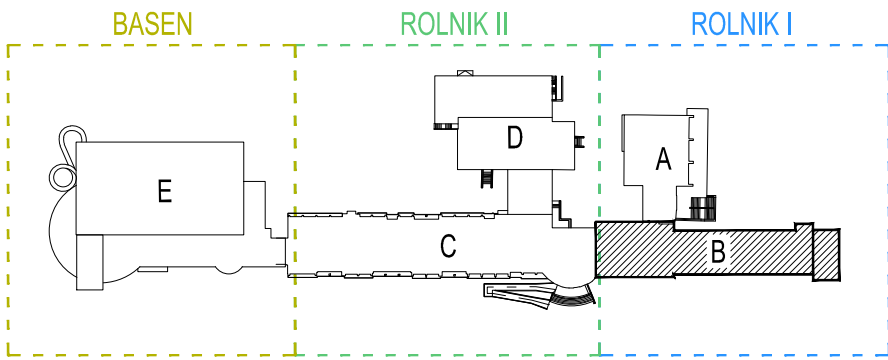


SEGMENT C

SEGMENT A

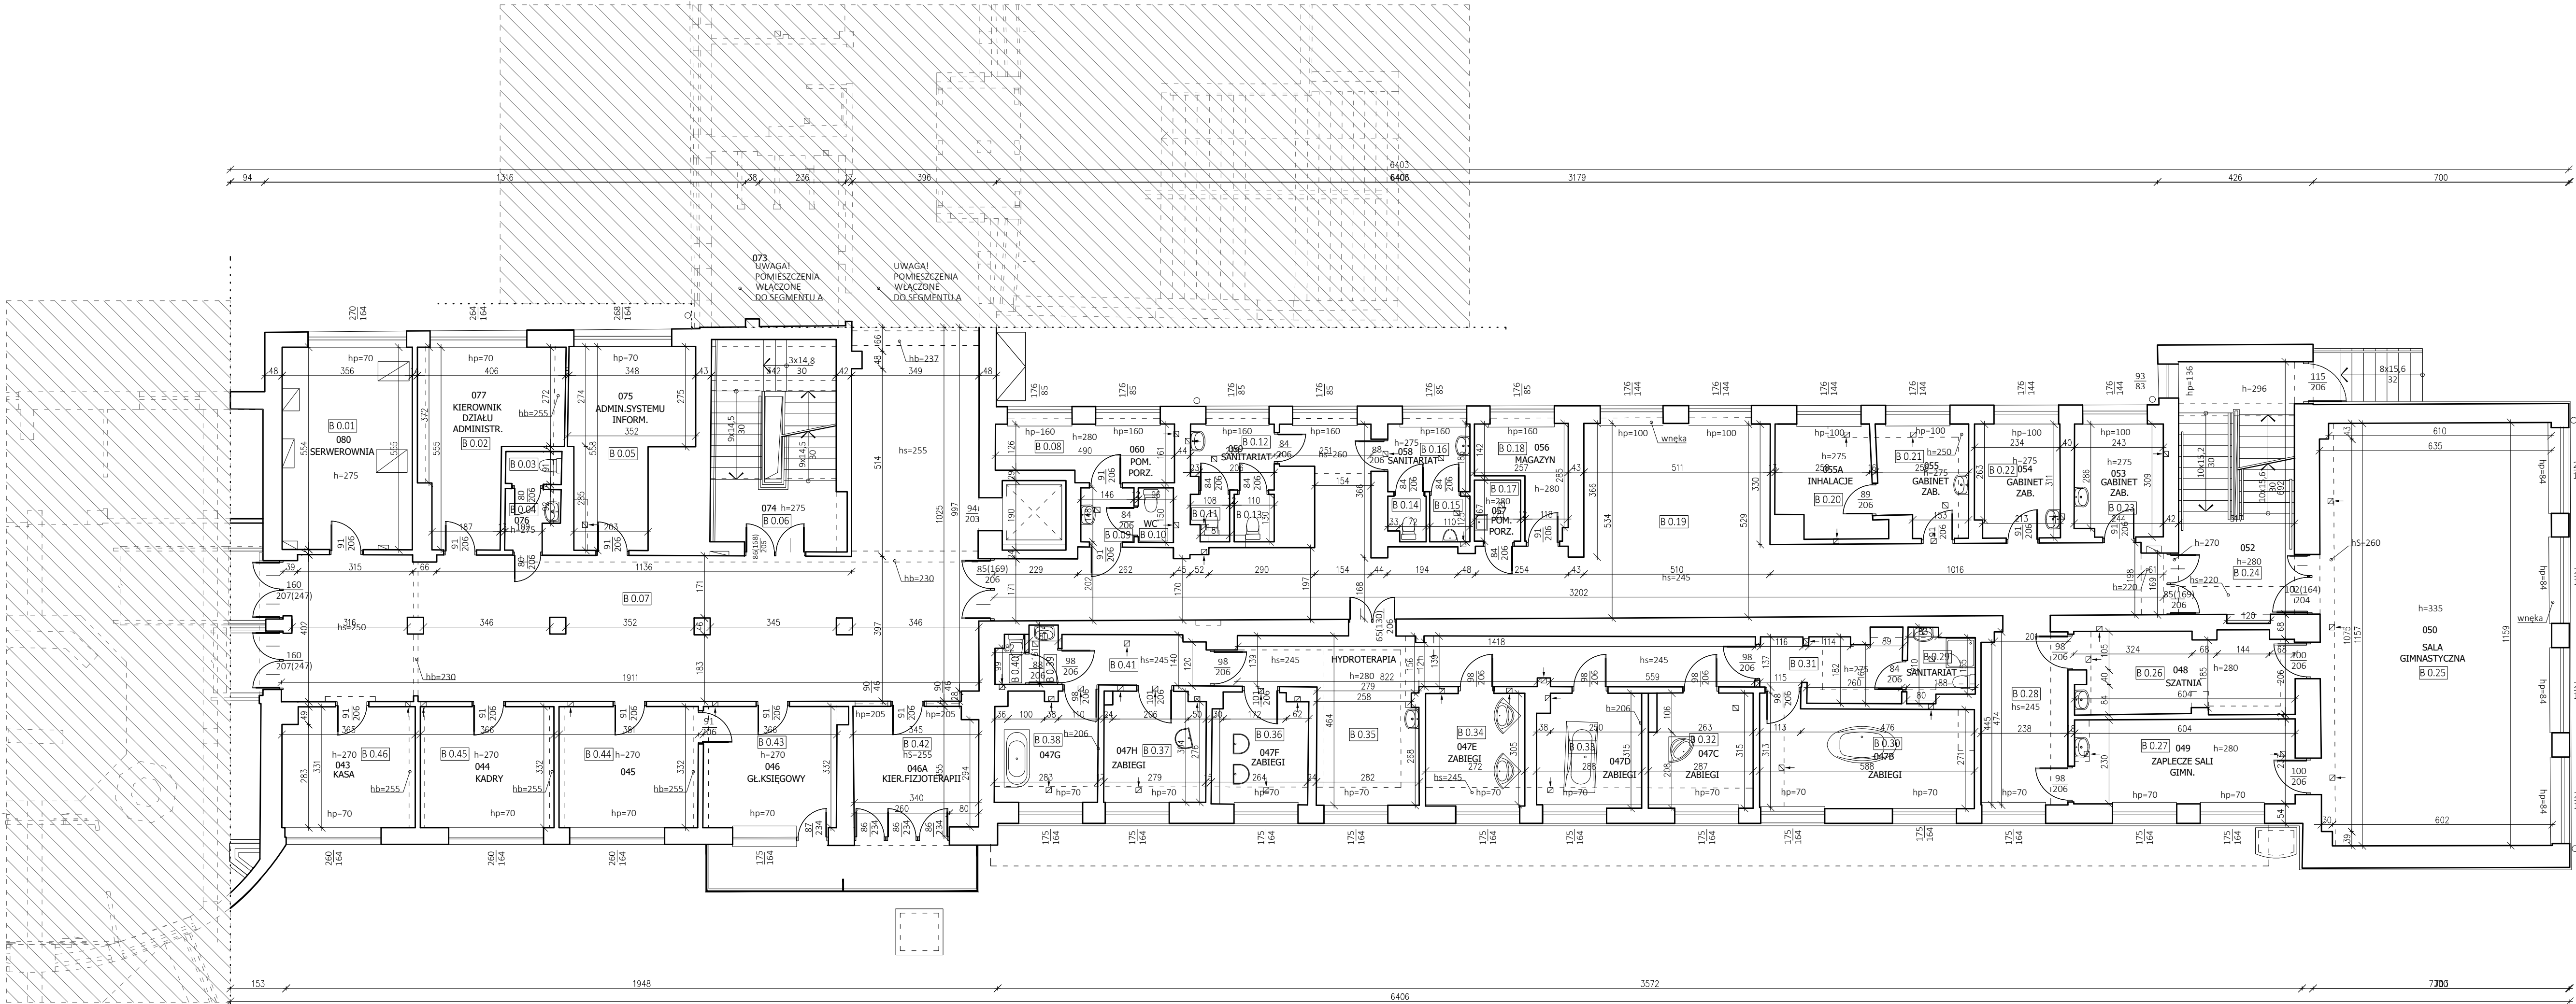

ZESTAWIENIE POWIERZCHNI - PRZYZIEMIE						
Nr.pom.	Nr.pom.	Nazwa pomieszczenia	p.netto	p.brutto	p.calk.	p.uzytk.
B 0.01	80	SERWEROWNIA	19,77	19,77	19,77	19,77
B 0.02	77	KIEROWNIK DZ. ADM.	16,76	16,76	16,76	16,76
B 0.03		WC	1,93	1,93	1,37	1,37
B 0.04	76	PRZEDSIONEK	2,39	2,39	2,18	2,18
B 0.05	75	ADMIN. INFORM.	15,58	15,58	15,37	15,37
B 0.06	74	KLATKA SCHODOWA	20,75	20,75	20,20	20,20
B 0.07		KOMUNIKACJA	94,42	94,42	94,42	94,42
B 0.08	60	POM.PORZADKOWE	7,13	7,13	7,13	7,13
B 0.09		PRZEDSIONEK	2,16	2,16	2,16	2,16
B 0.10		WC	1,61	1,61	1,43	1,43
B 0.11		WC	1,28	1,28	1,28	1,28
B 0.12	59	SANITARIAT	4,06	4,06	4,06	4,06
B 0.13		WC	1,58	1,58	1,43	1,43
B 0.14		WC	1,21	1,21	1,21	1,21
B 0.15		WC	1,50	1,50	1,37	1,37
B 0.16	58	SANITARIAT	4,17	4,17	4,17	4,17
B 0.17	57	POM.PORZADKOWE	2,48	2,48	2,12	2,12
B 0.18	56	MAGAZYN	5,72	5,72	5,72	5,72
B 0.19		KOMUNIKACJA	85,28	85,28	85,28	85,28
B 0.20	55A	ZABIEGI INHALACJA	8,03	8,03	8,03	8,03
B 0.21	55	GABINET ZABIEGOWY	7,61	7,61	7,22	7,22
B 0.22	54	GABINET ZABIEGOWY	7,23	7,23	7,23	7,23
B 0.23	53	GABINET ZABIEGOWY	7,41	7,41	7,41	7,41
B 0.24	52	KLATKA SCHODOWA	22,29	22,29	22,29	22,29
B 0.25	50	SALA GIMN.	73,12	73,12	73,12	73,12
B 0.26	48	SZATNIA	13,27	13,27	13,27	13,27
B 0.27	49	ZAPLECZE SALI GIMN.	14,01	14,01	14,01	14,01
B 0.28		KOMUNIKACJA	11,18	11,18	11,18	11,18
B 0.29		SANITARIAT	3,63	3,63	3,33	3,33
B 0.30	47B	ZABIEGI	16,38	16,38	16,38	16,38
B 0.31		PRZEDSIONEK	6,59	6,59	6,59	6,59
B 0.32	47C	ZABIEGI	8,80	8,80	8,80	8,80
B 0.33	47D	ZABIEGI	8,84	8,84	8,84	8,84
B 0.34	47E	ZABIEGI	8,40	8,40	8,40	8,40
B 0.35		HYDROTHERAPIA	28,49	28,49	28,49	28,49
B 0.36	47F	ZABIEGI	7,82	7,82	7,82	7,82
B 0.37	47H	ZABIEGI	8,28	8,28	8,28	8,28
B 0.38	47G	ZABIEGI	8,36	8,36	8,36	8,36
B 0.39		PRZEDSIONEK	1,44	1,44	1,30	1,30
B 0.40		WC	1,18	1,18	1,02	1,02
B 0.41		KORYTARZ	5,34	5,34	5,34	5,34
B 0.42	46A	KIEROWNIK FIZJO.	11,79	11,79	11,79	11,79
B 0.43	46	GLKSIĘGOWY	12,14	12,14	12,14	12,14
B 0.44	45	POMIESZCZENIE	12,65	12,65	12,65	12,65
B 0.45	44	KADRY	12,14	12,14	12,14	12,14
B 0.46	43	KASA	11,88	11,88	11,88	11,88
SUMA:			388,82	628,08	805,22	386,03

LEGENDA OZNACZEN:

struktura istniejąca

otwory okienne w ścianie
125 - szerokość w świetle otworu
202 - wysokość otworu

/analogicznie dla otworów okiennych,
pomiar we wnęce okiennej od strony
wnętrza/

otwór drzwiowy w ścianie
(90) - szerokość w świetle otworu
(202) - wysokość otworu w świetle otworu

RZUT PARTER - SEGMENT B

MP-SKANY	INWESTOR:	Fundusz Składowy Ubezpieczenia Społecznego Rolników	skala: 1:100
	ADRES OBIEKTU:	ul. Stanisława Moniuszki 1A, 00-014 Warszawa	
	STADIUM:	INWENTARYZACJA	
	OBIEKT:	budynek użyteczności publicznej - uzdrowisko	
INWENTARYZACJA	OPRACOWAŁ:	inż. Marcin Kaźmierczak	nr rys.: B-2
		mgr inż. arch. Angelika Czech	