
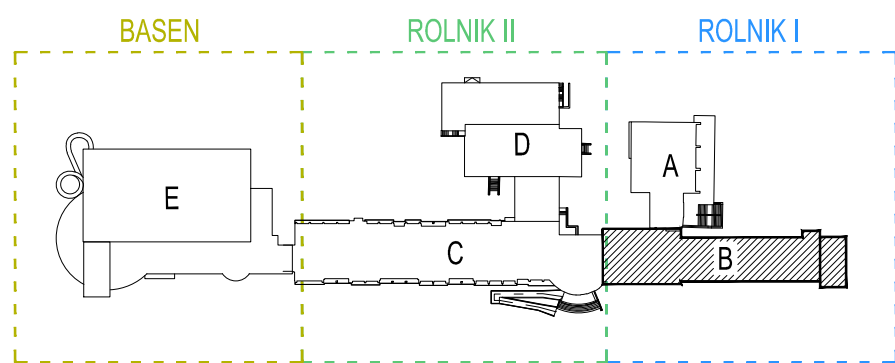


SEGMENT C


SEGMENT A

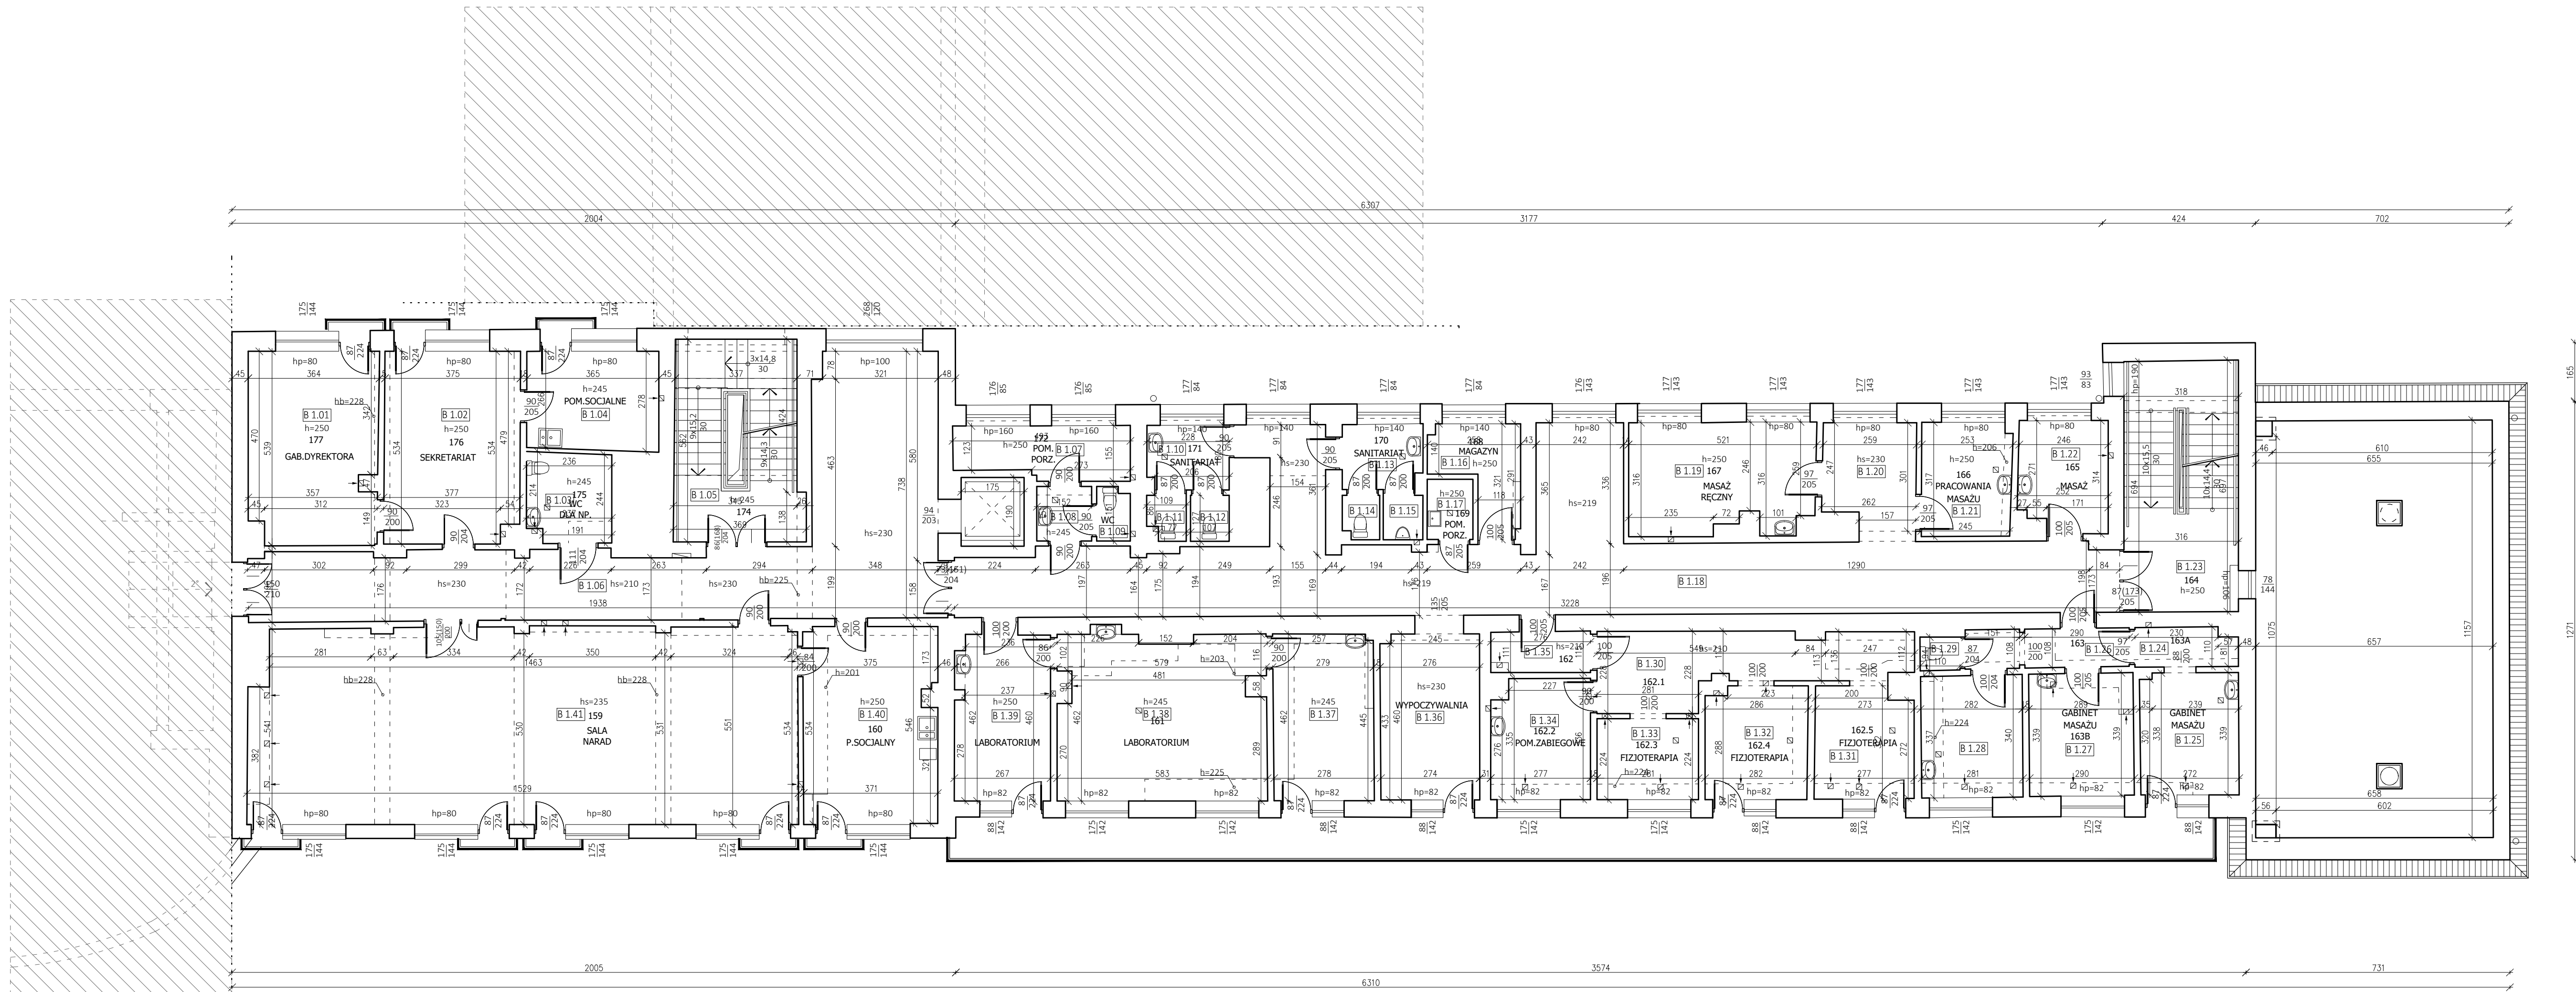


Npomr.	Npomr.	ZASTAWIENIE POWIERZCHNI - I PIĘTRO	p.netto	p.brutto	p.calk.	p.uzytk.
B 1.01	177	GABINET DYREKTORA	18,80	18,80	18,80	
B 1.02	176	SEKRETARIAT	19,80	19,80	19,80	
B 1.03	175	WC DLA NIEPEŁNOSP.	6,00	6,00	5,72	
B 1.04		POM.SOCJALNE	10,25	10,25	9,98	
B 1.05	174	KLATKA SCHODOWA	20,05	20,05	19,46	
B 1.06		KOMUNIKACJA	55,85	55,85	55,85	
B 1.07	172	POM.PORZĄDKOWE	6,87	6,87	6,87	
B 1.08		PRZEDSIONEK	2,51	2,51	2,29	
B 1.09		WC	1,56	1,56	1,34	
B 1.10	171	SANITARIAT	4,15	4,15	4,03	
B 1.11		WC	1,39	1,39	1,26	
B 1.12		WC	1,69	1,69	1,36	
B 1.13	170	SANITARIAT	3,94	3,94	3,94	
B 1.14		WC	1,52	1,52	1,22	
B 1.15		WC	1,49	1,49	1,35	
B 1.16	168	MAGAZYN	5,63	5,63	5,63	
B 1.17	169	POM.PORZĄDKOWE	2,54	2,54	2,11	
B 1.18		KOMUNIKACJA	76,1	76,1	38,05	
B 1.19	167	MASZ. RĘCZNY	15,44	15,44	15,44	
B 1.20		POMIĘSZCZENIE	7,72	7,72	7,28	
B 1.21	166	PRACOWNIA MASOŻU	8,62	8,62	7,80	
B 1.22	165	PAŹA	7,43	7,43	7,43	
B 1.23	164	KLATKA SCHODOWA	22,29	22,29	22,07	
B 1.24	163A	POMIĘSZCZENIE	3,17	3,17	2,99	
B 1.25		GABINET MASOŻU	9,19	9,19	9,19	
B 1.26	163	PRZEDSIONEK	4,87	4,87	4,87	
B 1.27	163B	GABINET MASOŻU	9,81	9,81	9,81	
B 1.28		POMIĘSZCZENIE	9,51	9,51	9,51	
B 1.29		WC	1,14	1,14	1,02	
B 1.30	162.1	KOMUNIKACJA	14,12	14,12	7,06	
B 1.31	162.5	FIZJOTERAPIA	8,33	8,33	8,33	
B 1.32	162.4	FIZJOTERAPIA	8,78	8,78	8,78	
B 1.33	162.3	FIZJOTERAPIA	6,70	6,70	6,31	
B 1.34	162.2	POM.ZABIEGOWE	8,98	8,98	8,98	
B 1.35	162	PRZEDSIONEK	3,12	3,12	1,56	
B 1.36		WYPOCZYWALNIA	12,55	12,55	12,55	
B 1.37		POMIĘSZCZENIE	12,82	12,82	12,82	
B 1.38	161	LABORATORIUM	25,97	25,97	25,97	
B 1.39		LABORATORIUM	12,05	12,05	12,05	
B 1.40	160	POM.SOCJALNE	20,13	20,13	20,13	
B 1.41	159	SALA NARAD	82,22	82,22	82,22	
		SUMA:	367,44	555,85	837,90	360,74

LEGENDA OZNACZEŃ:


☐ struktura istniejąca


 otwory okienne w ścianie
 125- szerokość w świetle otworu
 202 -wysokość otworu

/analogicznie dla otworów okiennych,
pomiar we wnęce okiennej od strony
wnętrza/


 otwór drzwiowy w ścianie
 (90) - szerokość w świetle otworu
 (202) - wysokość otworu w świetle otworu

RZUT I PIĘTRA - SEGMENT B

	INWESTOR: Fundusz Składowy Ubezpieczenia Społecznego Rolników ul. Stanisława Moniuszki 1A, 00-014 Warszawa	skala: 1:1
MP-Skany Sp. z o.o. 45-129 Olesno ul. Kłepaska 26 tel. 696 883 304, 531 832 408 e-mail:kontakt@mp-skany.pl	ADRES OBIEKTU: ul. Sanatoryjna 2, dz. nr ewid.898/8, 898/3, 898/4, 899/1, 37-620 Horyniec Zdrój	data: 08.
INWENTARYZACJA	STADIUM: INWENTARYZACJA	08.
	OBJEKT: budynek użyteczności publicznej - uzdrowisko	nr rys.
	OPRACOWAŁ: mgr inż. Marcin Kozmierzak mgr inż. arch. Angelika Czech	