
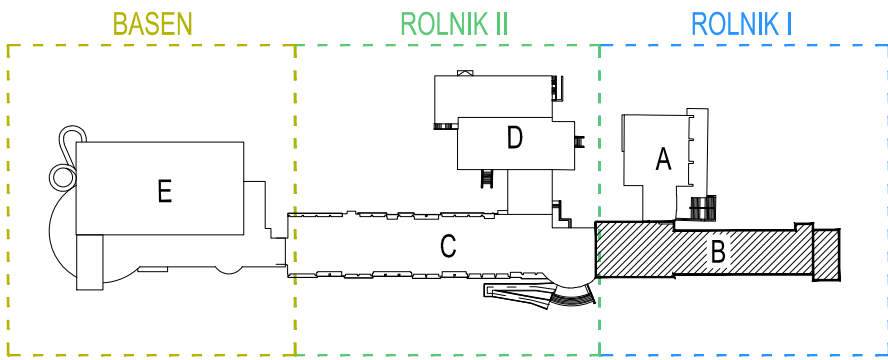


SEGMENT C

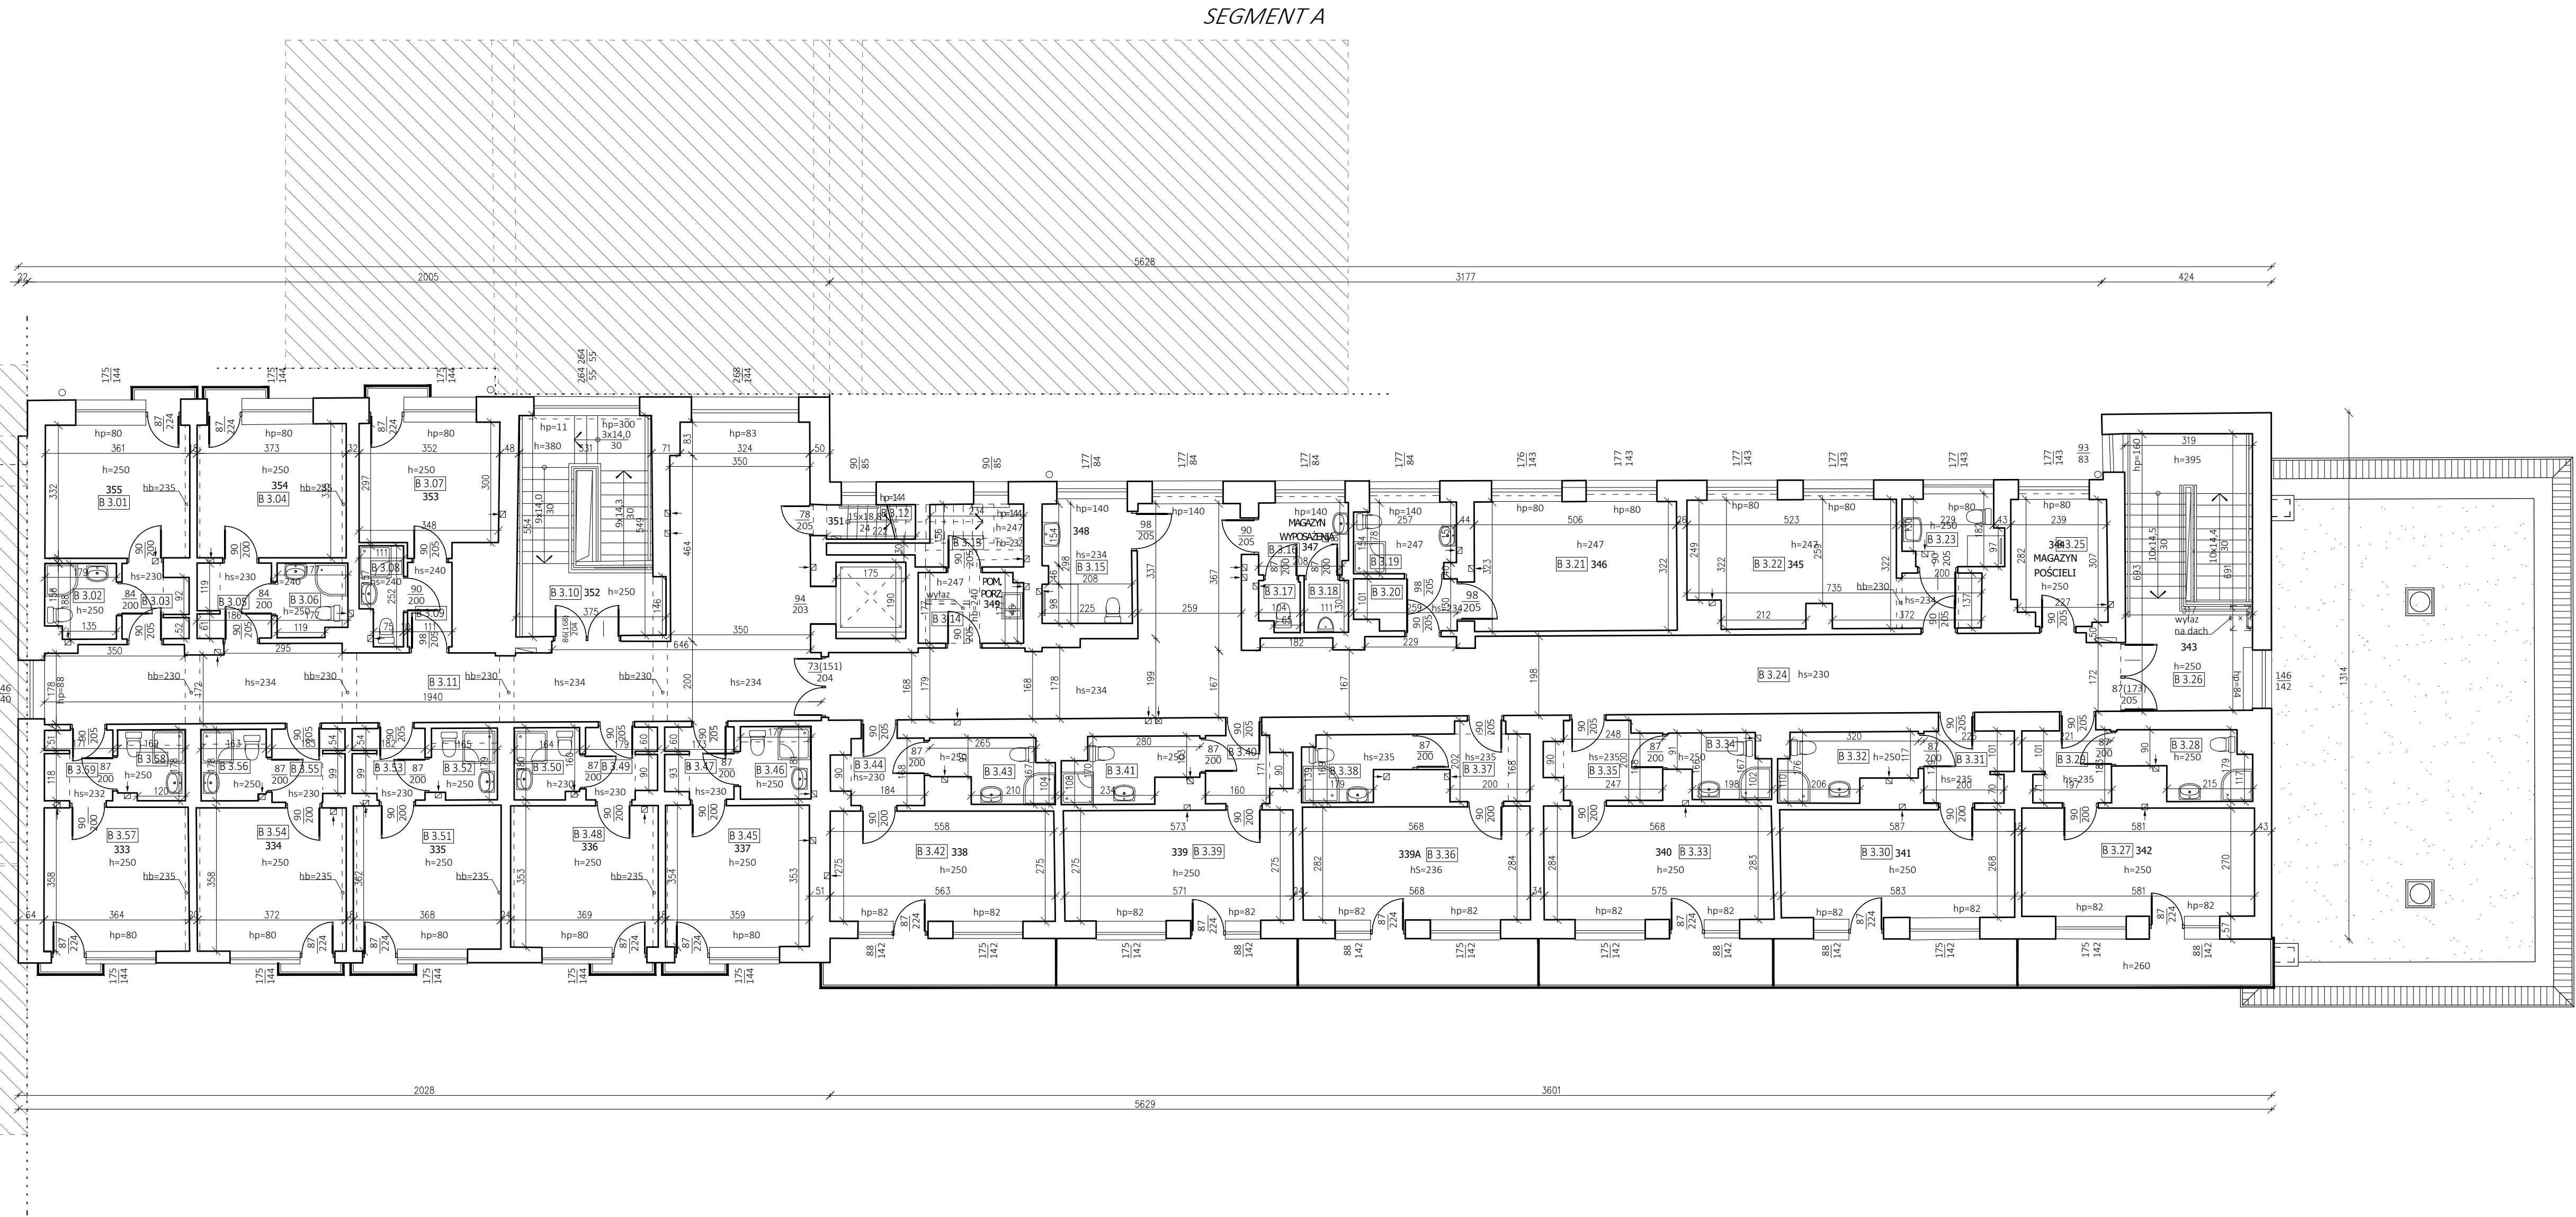

| ZESTAWIENIE POWIERZCHNI - III PIĘTRO | | | | | | |
|--------------------------------------|---------|---------------------|---------|----------|---------|----------|
| Nr.pomp. | Nr.pom. | Nazwa pomieszczenia | p.netto | p.brutto | p.calk. | p.uzytk. |
| B 3.01 | 355 | POKÓJ | 12,00 | 12,00 | | 12,00 |
| B 3.02 | | WC | 3,61 | 3,61 | | 3,24 |
| B 3.03 | | PRZEDSIONEK | 3,59 | 3,59 | | 2,84 |
| B 3.04 | 354 | POKÓJ | 12,43 | 12,43 | | 12,43 |
| B 3.05 | | PRZEDSIONEK | 3,89 | 3,89 | | 3,47 |
| B 3.06 | | WC | 3,83 | 3,83 | | 3,15 |
| B 3.07 | 353 | POKÓJ | 10,92 | 10,92 | | 10,92 |
| B 3.08 | | WC | 2,81 | 2,81 | | 2,46 |
| B 3.09 | | PRZEDSIONEK | 2,46 | 2,46 | | 2,34 |
| B 3.10 | 352 | KŁATKA SCHODOWA | 19,62 | 19,62 | | 19,05 |
| B 3.11 | | KOMUNIKACJA | 55,70 | 55,70 | | 55,70 |
| B 3.12 | 351 | KŁATKA SCHODOWA | 2,25 | 2,25 | | 2,16 |
| B 3.13 | | POM.POZĄDKOWE | 4,54 | 4,54 | | 4,54 |
| B 3.14 | 349 | POM.POZĄDKOWE | 5,23 | 5,23 | | 4,58 |
| B 3.15 | 348 | WC | 7,25 | 7,25 | | 6,82 |
| B 3.16 | 347 | MAGAZYN WYPOSAŻ. | 3,97 | 3,97 | | 3,97 |
| B 3.17 | | WC | 1,53 | 1,53 | | 1,23 |
| B 3.18 | | WC | 1,57 | 1,57 | | 1,44 |
| B 3.19 | | WC | 4,41 | 4,41 | | 4,41 |
| B 3.20 | | PRZEDSIONEK | 3,46 | 3,46 | | 3,18 |
| B 3.21 | 346 | POM.MAGAZYNOWE | 16,32 | 16,32 | | 16,32 |
| B 3.22 | 345 | POM.MAGAZYNOWE | 18,74 | 18,74 | | 18,74 |
| B 3.23 | | WC | 4,67 | 4,67 | | 4,22 |
| B 3.24 | | KOMUNIKACJA | 70,23 | 70,23 | | 70,23 |
| B 3.25 | 344 | MAGAZYN POŚCIELI | 7,34 | 7,34 | | 7,34 |
| B 3.26 | 343 | KŁATKA SCHODOWA | 22,22 | 22,22 | | 22,00 |
| B 3.27 | 342 | POKÓJ | 15,70 | 15,70 | | 15,70 |
| B 3.28 | | WC | 4,73 | 4,73 | | 4,73 |
| B 3.29 | | PRZEDSIONEK | 3,98 | 3,98 | | 3,82 |
| B 3.30 | 341 | POKÓJ | 15,73 | 15,73 | | 15,73 |
| B 3.31 | | PRZEDSIONEK | 4,03 | 4,03 | | 3,84 |
| B 3.32 | | WC | 5,14 | 5,14 | | 5,14 |
| B 3.33 | 340 | POKÓJ | 16,19 | 16,19 | | 16,19 |
| B 3.34 | | WC | 3,59 | 3,59 | | 3,59 |
| B 3.35 | | PRZEDSIONEK | 5,50 | 5,50 | | 5,15 |
| B 3.36 | 339A | POKÓJ | 16,04 | 16,04 | | 16,04 |
| B 3.37 | | PRZEDSIONEK | 4,84 | 4,84 | | 4,50 |
| B 3.38 | | WC | 3,79 | 3,79 | | 3,79 |
| B 3.39 | 339 | POKÓJ | 15,76 | 15,76 | | 15,76 |
| B 3.40 | | PRZEDSIONEK | 3,40 | 3,40 | | 3,25 |
| B 3.41 | | WC | 4,73 | 4,73 | | 4,73 |
| B 3.42 | 338 | POKÓJ | 15,43 | 15,43 | | 15,43 |
| B 3.43 | | PRZEDSIONEK | 4,19 | 4,19 | | 4,19 |
| B 3.44 | | WC | 3,67 | 3,67 | | 3,53 |
| B 3.45 | 337 | POKÓJ | 12,72 | 12,72 | | 12,72 |
| B 3.46 | | WC | 3,77 | 3,77 | | 3,20 |
| B 3.47 | | PRZEDSIONEK | 3,27 | 3,27 | | 2,96 |
| B 3.48 | 336 | POKÓJ | 13,03 | 13,03 | | 13,03 |
| B 3.49 | | PRZEDSIONEK | 3,36 | 3,36 | | 3,07 |
| B 3.50 | | WC | 3,38 | 3,38 | | 2,87 |
| B 3.51 | 335 | POKÓJ | 13,35 | 13,35 | | 13,35 |
| B 3.52 | | WC | 3,40 | 3,40 | | 2,88 |
| B 3.53 | | PRZEDSIONEK | 3,41 | 3,41 | | 3,08 |
| B 3.54 | 334 | POKÓJ | 13,35 | 13,35 | | 13,35 |
| B 3.55 | | PRZEDSIONEK | 3,72 | 3,72 | | 3,18 |
| B 3.56 | | WC | 3,31 | 3,31 | | 2,88 |
| B 3.57 | 333 | POKÓJ | 13,00 | 13,00 | | 13,00 |
| B 3.58 | | WC | 3,36 | 3,36 | | 2,90 |
| B 3.59 | | PRZEDSIONEK | 3,25 | 3,25 | | 2,96 |
| SUMA: | | | 380,49 | 550,51 | 752,46 | 370,21 |

LEGENDA OZNACZEŃ:

struktura istniejąca

otwory okienne w ścianie
125 - szerokość w świetle otworu
202 - wysokość otworu

/analogicznie dla otworów okiennych,
pomiar we wnęce okiennej od strony
wnętrza/

otwór drzwiowy w ścianie
(90) - szerokość w świetle otworu
(202) - wysokość otworu w świetle otworu

RZUT III PIĘTRA - SEGMENT B

| | | | |
|----------------|----------------|---|-----------------|
| MP-SKANY | INWESTOR: | Fundusz Składowy Ubezpieczenia Społecznego Rolników | skala: 1:100 |
| | ADRES OBIEKTU: | ul. Stanisława Moniuszki 1A, 00-014 Warszawa | |
| | STADIUM: | INWENTARYZACJA | |
| | OBIEKT: | budynek użyteczności publicznej - uzdrowisko | |
| INWENTARYZACJA | OPRACOWAŁ : | inż. Marcin Kaźmierczak | 08.2022 |
| | | mgr inż.arch. Angelika Czech | |
| | | | nr rys.: B-5 |