
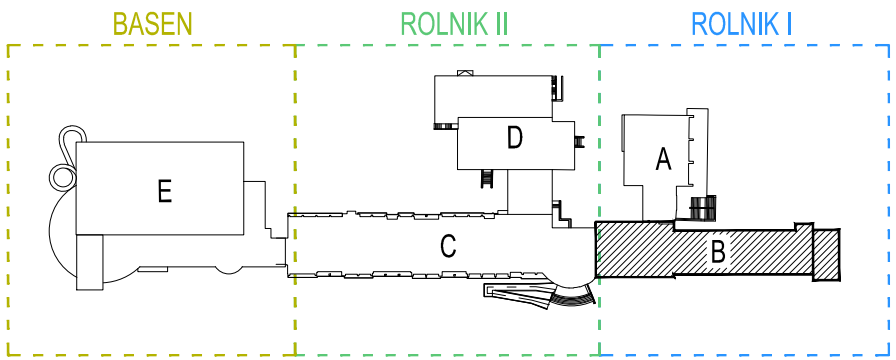


SEGMENT C

SEGMENT A

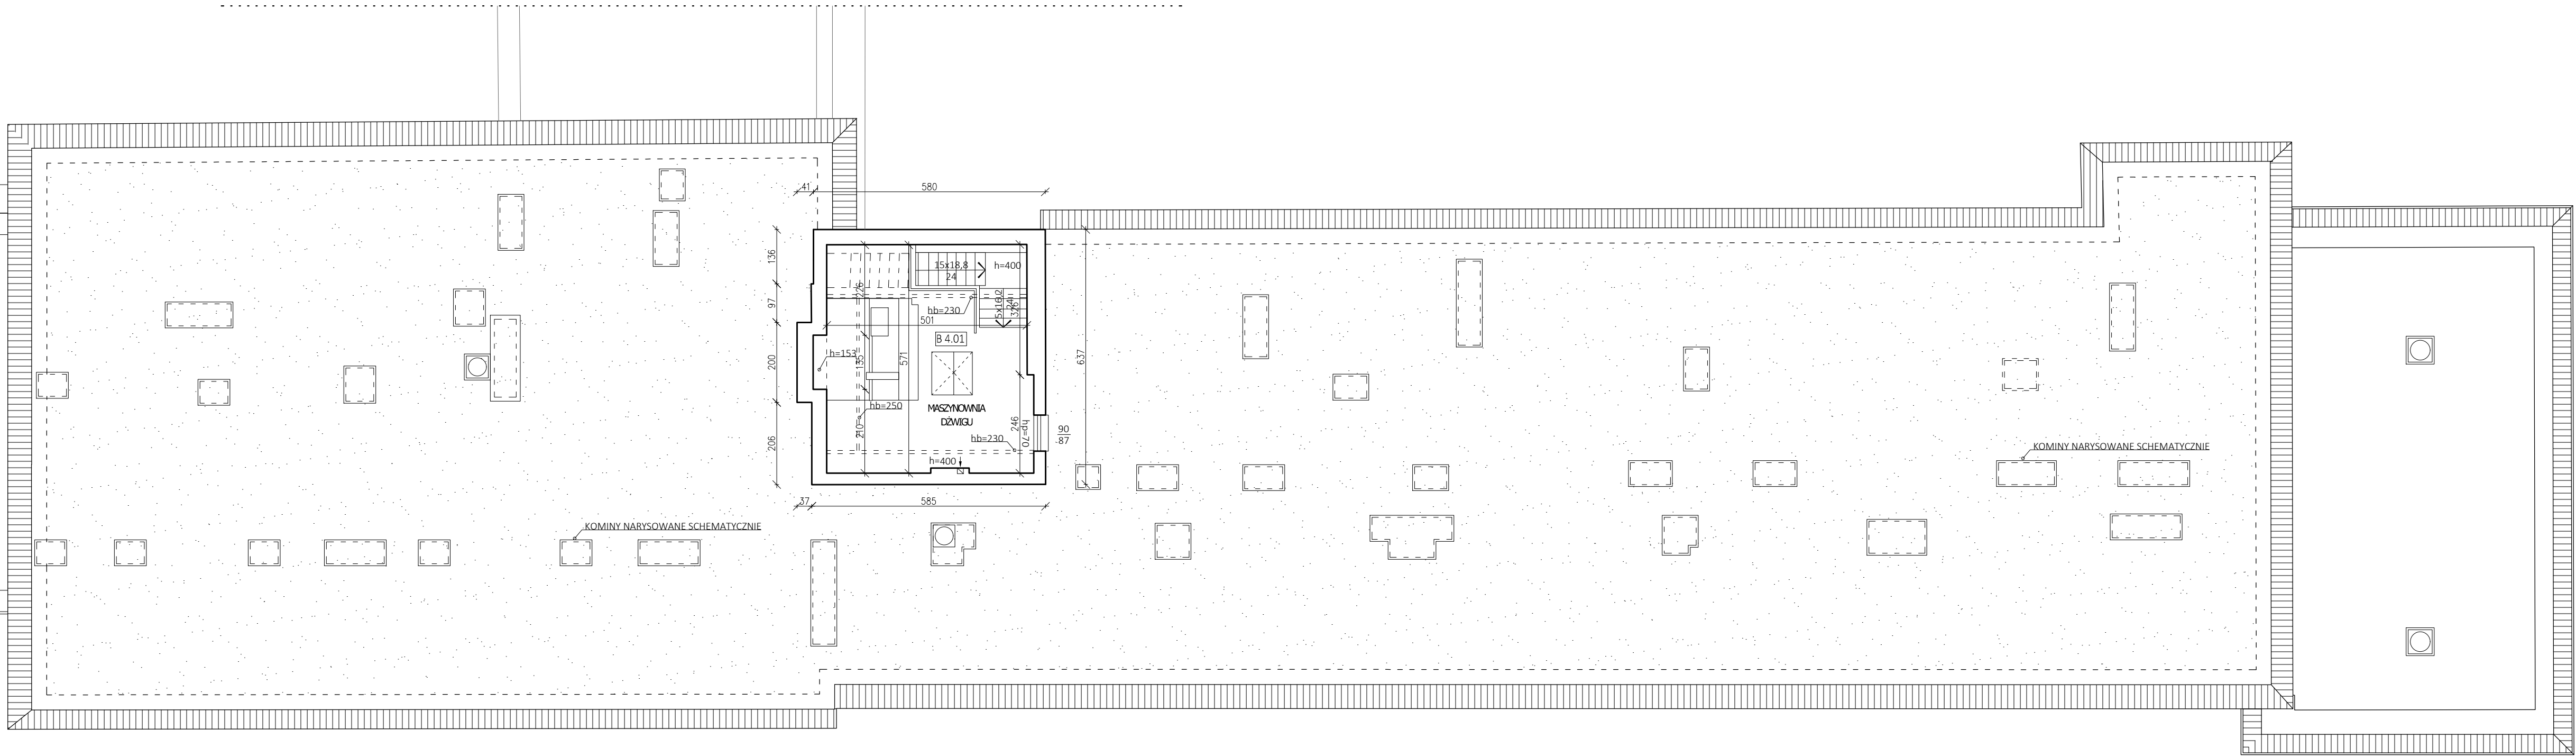

ZESTAWIENIE POWIERZCHNI - IV PIĘTRO							
Nr.pomp.	Nr.pom.i.	Nazwa pomieszczenia	p.netto	p.brutto	p.calk.	p.uzytk.	
B 4.01		MASZYNOWNIA	25,30	25,30		25,30	
SUMA:			25,30	25,30	37,94	25,30	

LEGENDA OZNACZEN:

struktura istniejąca

125
202

otwory okienne w ścianie
125- szerokość w świetle otworu
202 - wysokość otworu

/analogicznie dla otworów okiennych,
pomiar we wnęce okiennej od strony
wnętrza/

90
202

otwór drzwiowy w ścianie
(90) - szerokość w świetle otworu
(202) - wysokość otworu w świetle otworu

RZUT IV PIĘTRA - MASZYNOWNIA WINDY - SEGMENT B

MP-SKANY MP-Skany Sp. z o.o. 45-129 Opole ul. Kępska 2G tel. 695 883 904, 531 832 426 e-mail: kontakt@mp-skany.pl	INWESTOR:	Fundusz Składowy Ubezpieczenia Społecznego Rolników ul. Stanisława Moniuszki 1A, 00-014 Warszawa	skala:	1:100
	ADRES OBIEKTU:	Sanatorium 2, dz. nr ewid. 898/8, 898/3, 898/4, 899/1 37-620 Horyniec Zdrój		
	STADIUM:	INWENTARYZACJA	data:	08.2022
	OBIEKT:	budynek użyteczności publicznej - uzdrowisko		
	OPRACOWAŁ:	inż. Marcin Kaźmierczak mgr inż. arch. Angelika Czech	nr rys.:	B-6