



BASEN

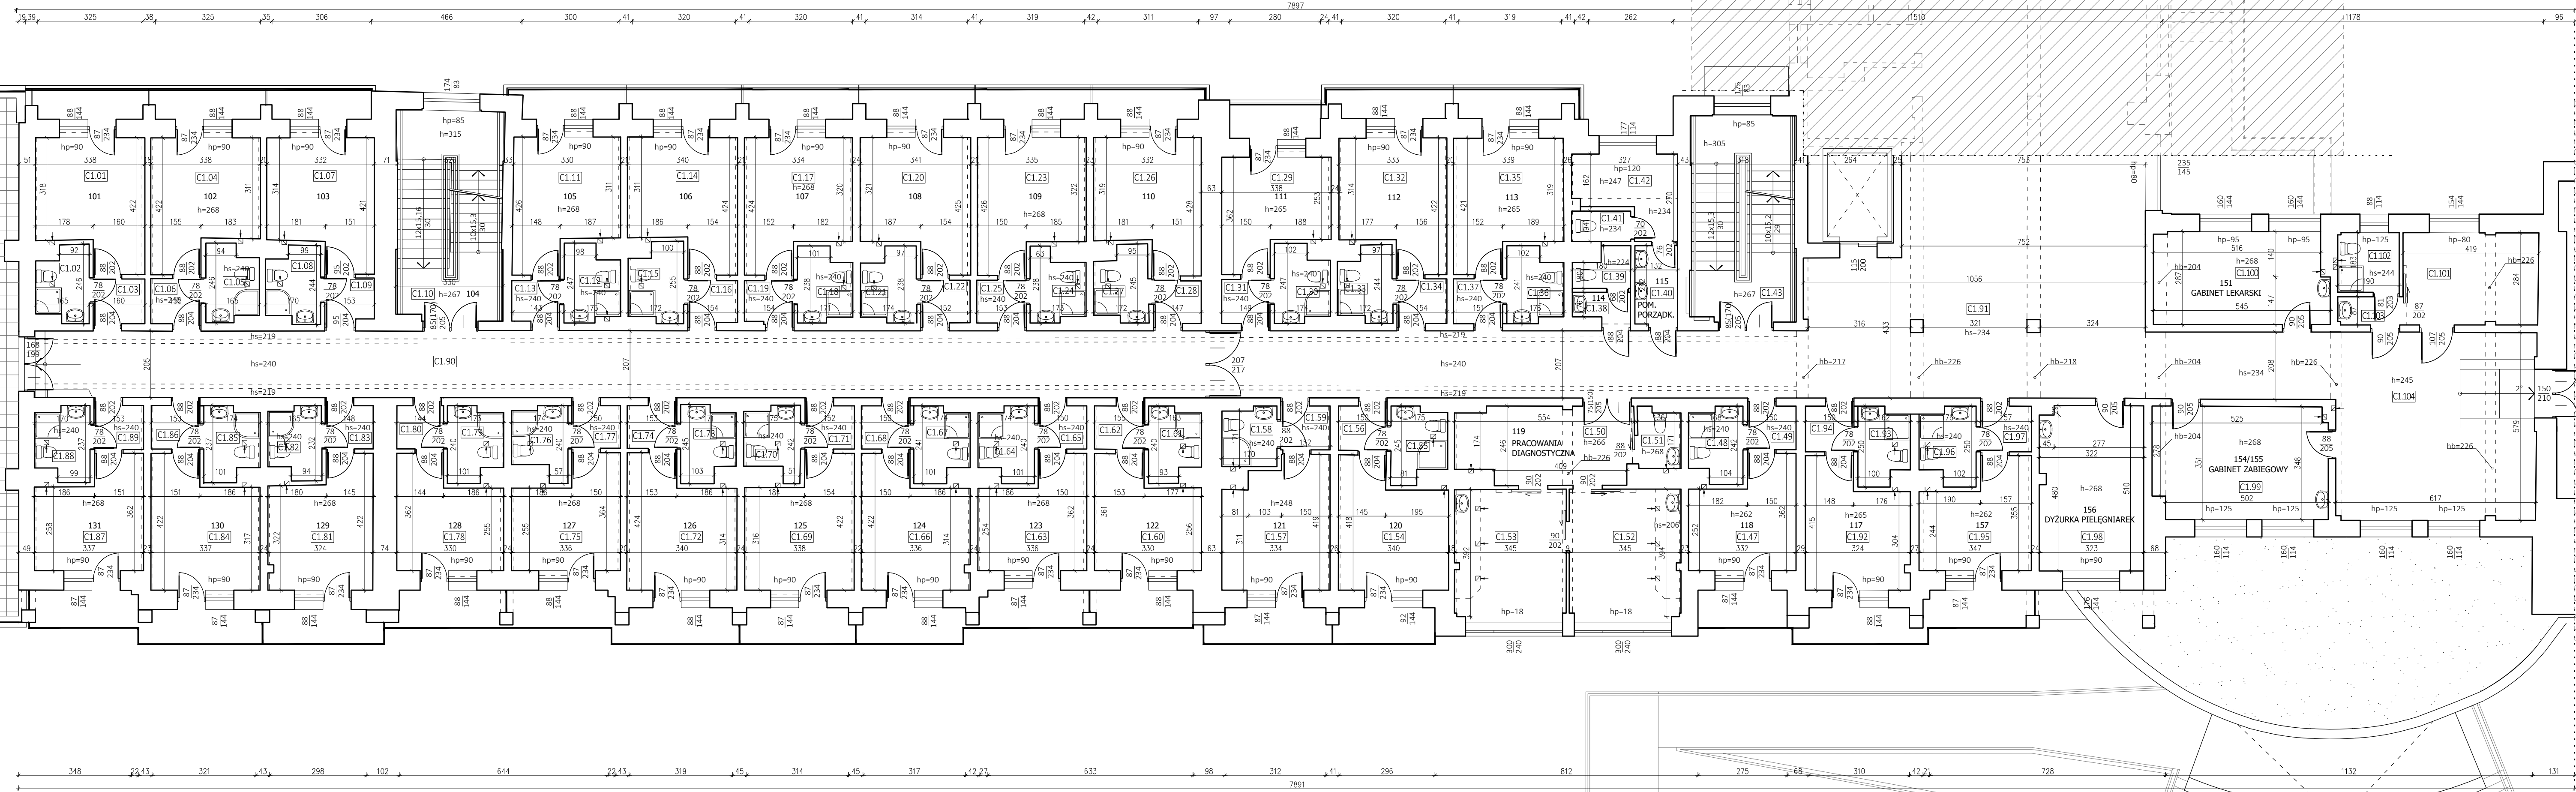

SEGMENT D

SEGMENT B

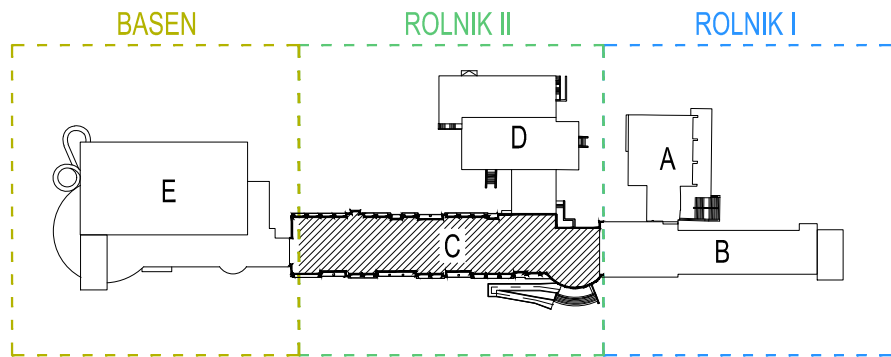

ZESTAWIENIE POWIERZCHNI - I PIĘTRO						
Nr.pom.	Nr.pom.	Nazwa pomieszczenia	p.netto	p.brutto	p.calk.	p.uzytk.
C.1.01	101	POKÓJ	12,64	12,64	2,55	12,38
C.1.02		ŁAZIENKA	3,42	3,42		3,42
C.1.03		PRZEDSIONEK	2,61	2,61		2,21
C.1.04	102	POKÓJ	12,52	12,52		12,22
C.1.05		ŁAZIENKA	3,56	3,56		3,56
C.1.06		PRZEDSIONEK	2,57	2,57		2,16
C.1.07	103	POKÓJ	12,39	12,39		12,11
C.1.08		ŁAZIENKA	3,63	3,63		3,63
C.1.09		PRZEDSIONEK	2,29	2,29		1,92
C.1.10	104	KŁATKA SCHODOWA	21,18	21,18		21,18
C.1.11	105	POKÓJ	12,31	12,31		12,03
C.1.12		ŁAZIENKA	3,75	3,75		3,75
C.1.13		PRZEDSIONEK	2,30	2,30		1,84
C.1.14	106	POKÓJ	12,52	12,52		12,29
C.1.15		ŁAZIENKA	3,80	3,80		3,80
C.1.16		PRZEDSIONEK	2,43	2,43		1,99
C.1.17	107	POKÓJ	12,52	12,52		12,26
C.1.18		ŁAZIENKA	3,57	3,57		3,57
C.1.19		PRZEDSIONEK	2,34	2,34		1,99
C.1.20	108	POKÓJ	12,82	12,82		12,54
C.1.21		ŁAZIENKA	3,57	3,57		3,57
C.1.22		PRZEDSIONEK	2,44	2,44		1,99
C.1.23	109	POKÓJ	12,57	12,57		12,26
C.1.24		ŁAZIENKA	3,38	3,38		3,38
C.1.25		PRZEDSIONEK	2,40	2,40		2,02
C.1.26	110	POKÓJ	12,49	12,49		12,21
C.1.27		ŁAZIENKA	3,55	3,55		3,55
C.1.28		PRZEDSIONEK	2,38	2,38		1,94
C.1.29	111	POKÓJ	10,44	10,44		10,19
C.1.30		ŁAZIENKA	3,74	3,74		3,74
C.1.31		PRZEDSIONEK	2,46	2,46		2,01
C.1.32	112	POKÓJ	12,44	12,44		12,15
C.1.33		ŁAZIENKA	3,55	3,55		3,55
C.1.34		PRZEDSIONEK	2,52	2,52		2,12
C.0.35	113	POKÓJ	12,63	12,63		12,39
C.0.36		ŁAZIENKA	3,69	3,69		3,69
C.0.37		PRZEDSIONEK	2,49	2,49		2,11
C.0.38		PRZEDSIONEK WC	1,58	1,58		1,36
C.0.39		WC	2,02	2,02		1,91
C.0.40	115	POM. PORZĄDKOWE	3,72	3,72		3,19
C.0.41		WC	2,06	2,06		1,71
C.0.42			6,67	6,67		6,67
C.0.43		KŁATKA SCHODOWA	20,53	20,53		20,53
C.0.44						
C.0.45						
C.0.46						
C.0.47	118	POKÓJ	10,30	10,30		10,01
C.0.48		ŁAZIENKA	3,57	3,57		3,57
C.0.49		PRZEDSIONEK	2,42	2,42		2,01
C.0.50	119	PRACOWNIA DIAGNOST.	12,61	12,61		12,61

ZESTAWIENIE POWIERZCHNI - I PIĘTRO						
Nr.pom.	Nr.pom.	Nazwa pomieszczenia	p.netto	p.brutto	p.calk.	p.uzytk.
C.0.51		WC	2,55			2,37
C.0.52		GABINET	14,09	14,09		13,54
C.0.53		GABINET	13,76	13,76		13,50
C.0.54	120	POKÓJ	13,37	12,37		12,10
C.0.55		ŁAZIENKA	3,66	3,66		3,66
C.0.56		PRZEDSIONEK	2,44	2,44		2,06
C.0.57	121	POKÓJ	12,77	12,77		12,61
C.0.58		ŁAZIENKA	3,03	3,03		3,03
C.0.59		PRZEDSIONEK	2,45	2,45		2,06
C.0.60	122	POKÓJ	10,31	10,31		10,04
C.0.61		ŁAZIENKA	3,37	3,37		3,37
C.0.62		PRZEDSIONEK	2,47	2,47		2,06
C.0.63	123	POKÓJ	10,43	10,43		10,15
C.0.64		ŁAZIENKA	3,64	3,64		3,64
C.0.65		PRZEDSIONEK	2,38	2,38		2,01
C.0.66	124	POKÓJ	13,39	12,39		12,12
C.0.67		ŁAZIENKA	3,64	3,64		3,64
C.0.68		PRZEDSIONEK	2,38	2,38		2,00
C.0.69	125	POKÓJ	12,53	12,53		12,31
C.0.70		ŁAZIENKA	3,41	3,41		3,41
C.0.71		PRZEDSIONEK	2,44	2,44		2,03
C.0.72	126	POKÓJ	12,63	12,63		12,37
C.0.73		ŁAZIENKA	3,61	3,61		3,61
C.0.74		PRZEDSIONEK	2,41	2,41		2,01
C.0.75	127	POKÓJ	10,41	10,41		10,20
C.0.76		ŁAZIENKA	3,37	3,37		3,37
C.0.77		PRZEDSIONEK	2,36	2,36		1,97
C.0.78	128	POKÓJ	10,73	10,73		9,97
C.0.79		ŁAZIENKA	3,64	3,64		3,64
C.0.80		PRZEDSIONEK	2,30	2,30		1,92
C.0.81	129	POKÓJ	12,13	12,13		11,87
C.0.82		ŁAZIENKA	3,40	3,40		3,40
C.0.83		PRZEDSIONEK	2,35	2,35		1,98
C.0.84	130	POKÓJ	12,54	12,54		12,27
C.0.85		ŁAZIENKA	3,63	3,63		3,63
C.0.86		PRZEDSIONEK	2,39	2,39		2,01
C.0.87	131	POKÓJ	10,55	10,55		10,28
C.0.88		ŁAZIENKA	3,56	3,56		3,56
C.0.89		PRZEDSIONEK	2,43	2,43		2,07
C.0.90		KOMUNIKACJA	74,73	74,73		74,47
C.0.91		KOMUNIKACJA	25,47	25,47		25,47
C.0.92	117	POKÓJ	11,74	11,74		11,44
C.0.93		ŁAZIENKA	3,53	3,53		3,53
C.0.94		PRZEDSIONEK	2,46	2,46		2,10
C.0.95	157	POKÓJ	10,51	10,51		10,21
C.0.96		ŁAZIENKA	3,81	3,81		3,81
C.0.97		PRZEDSIONEK	2,60	2,60		2,21
C.0.98	156	DYZURKA PIELEGNIAREK	16,24	16,24		16,24
C.0.99	154/155	GABINET ZABIEGOWY	18,63	18,63		18,63
C.1.100	151	GABINET LEKARSKI	15,21	15,21		15,21
C.1.101		POKÓJ	11,82	11,82		11,82
C.1.102		ŁAZIENKA	4,00	4,00		3,50
C.1.103		PRZEDSIONEK	1,74	1,74		1,74
C.1.104		KOMUNIKACJA	3,58	3,58		3,58

SUMA: 608,42 | 848,18 | 1265,09 | 587,95

LEGENDA OZNACZEŃ:

struktura istniejąca

otwory okienne w ścianie
125 - szerokość w świetle otworu
202 - wysokość otworu

/analogicznie dla otworów okiennych,
pomiar we wnęce okiennej od strony
wnętrza/

otwór drzwiowy w ścianie
(90) - szerokość w świetle otworu
(202) - wysokość otworu w świetle otworu

RZUT I PIĘTRA - SEGMENT C

MP-SCANY

MP-Scany Sp. z o.o.
45-129 Opole ul. Rybnika 45
tel. 695 883 904, 531 832 426
e-mail: kontakt@mp-scany.pl

INWESTOR:

ADRES OBIEKTU:

STADIUM:

OBIEKT:

OPRACOWAŁ:

Fundusz Składowy Ubezpieczenia Społecznego Rolników
ul. Stanisława Moniuszki 1A, 00-014 Warszawa
37-620 Horyniec Zdrój

budynek użyteczności publicznej - uzdrowisko
inż. Marcin Kaźmierczak
mgr inż. arch. Angelika Czech

skala:

1:100

data:

08.2022

nr rys.:

C-3