



BASEN

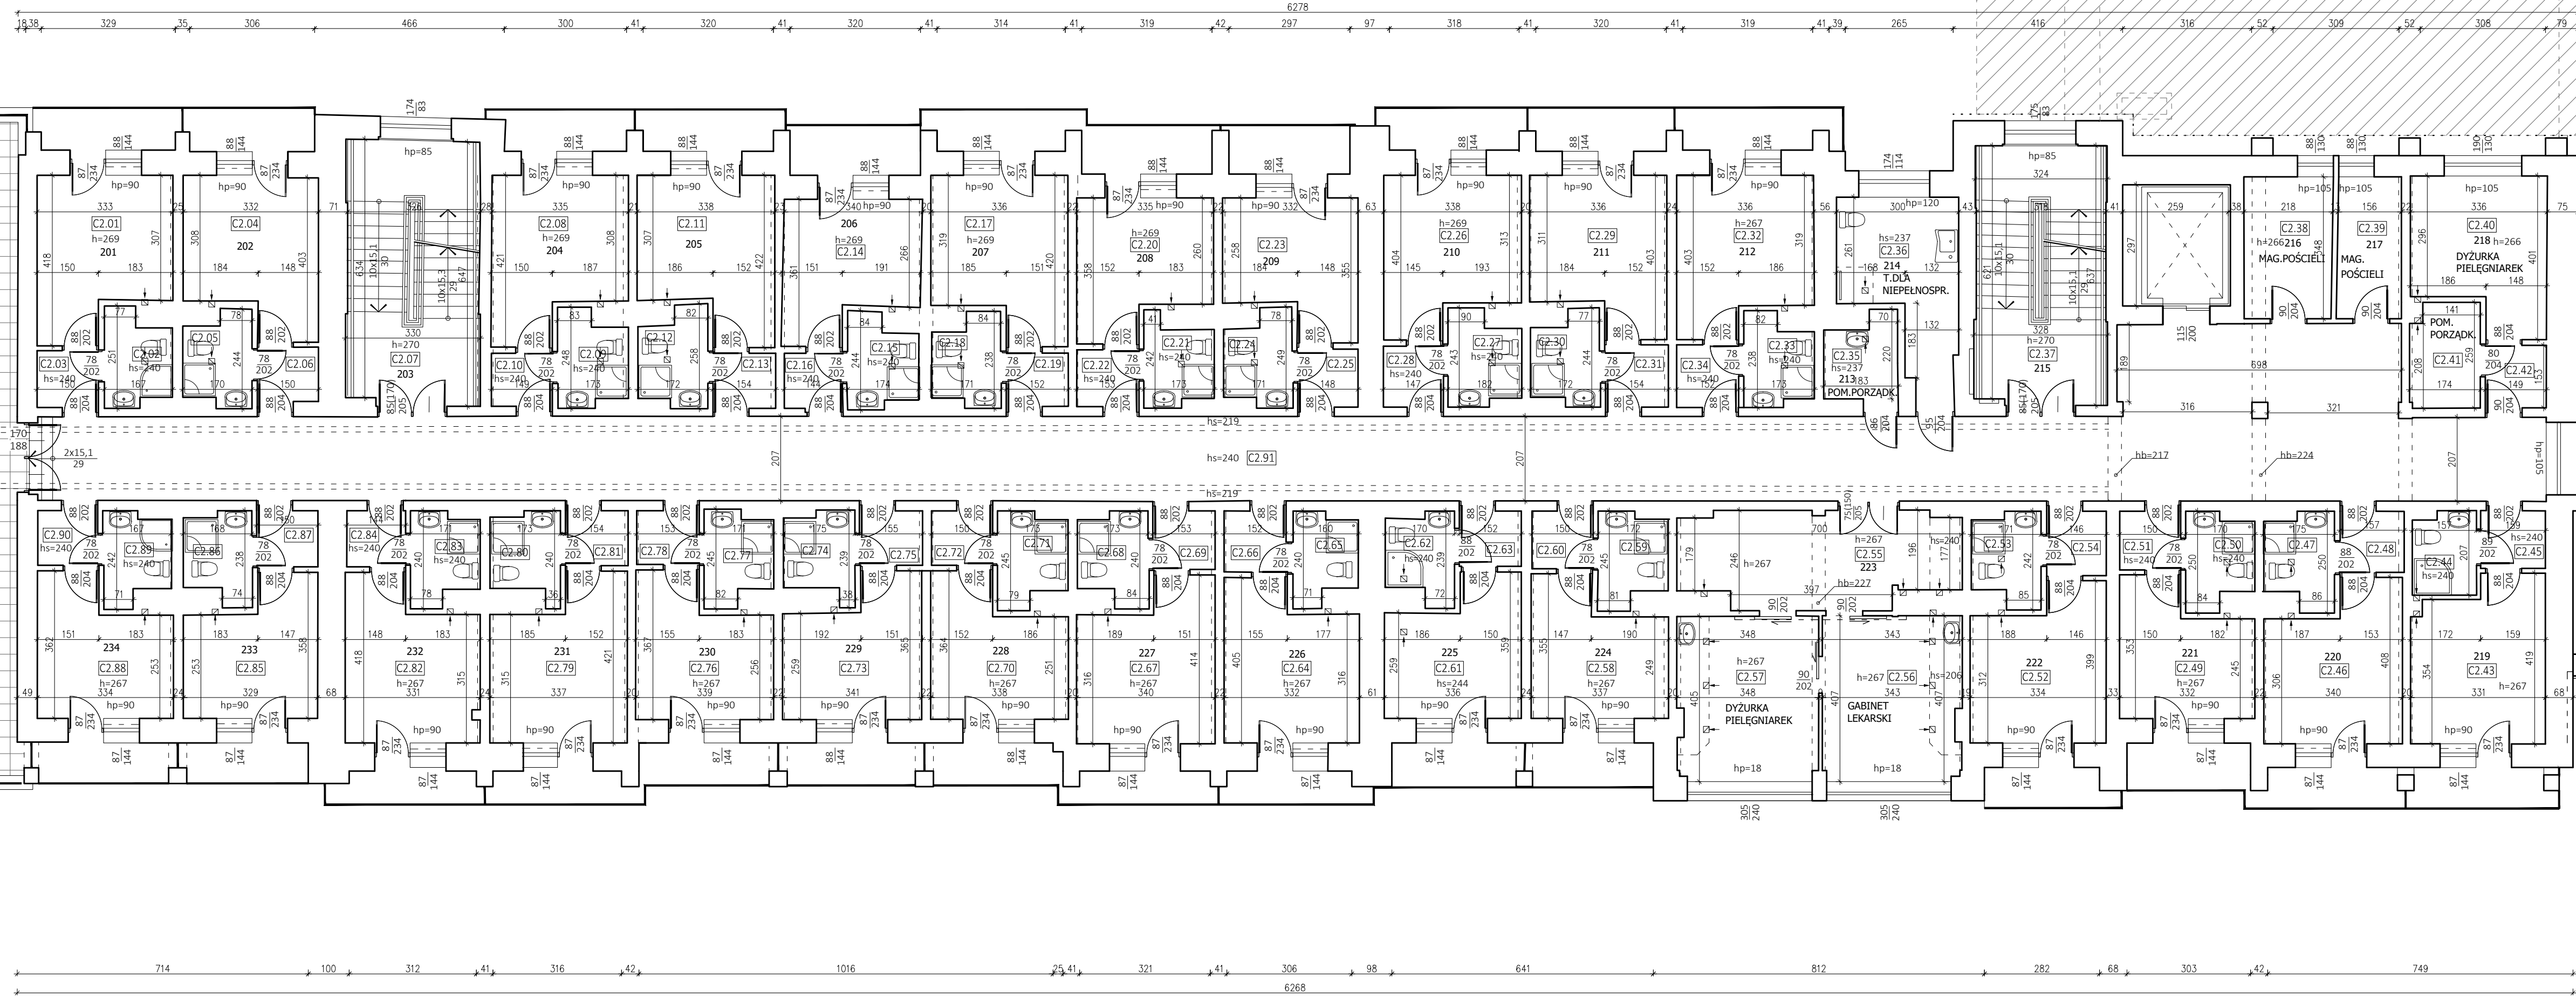

SEGMENT D

SEGMENT B

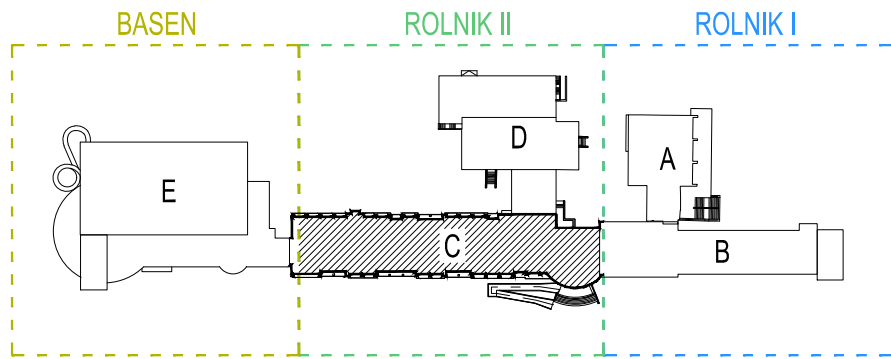

| ZESTAWIENIE POWIERZCHNI - II PIĘTRO | | | | | | | |
|-------------------------------------|---------|----------------------|---------|----------|---------|----------|--|
| Nr pom. | Nr pom. | Nazwa pomieszczenia | p.netto | p.brutto | p.calk. | p.uzytk. | |
| C.2.01 | 201 | POKOJ | 12,15 | 12,15 | 2,53 | 11,87 | |
| C.2.02 | | ŁAZIENKA | 3,49 | 3,49 | | 3,49 | |
| C.2.03 | | PRZEDSIÖNIEK | 2,51 | 2,51 | | 2,09 | |
| C.2.04 | 202 | POKOJ | 12,00 | 12,00 | 2,72 | 11,70 | |
| C.2.05 | | ŁAZIENKA | 3,55 | 3,55 | | 3,55 | |
| C.2.06 | | PRZEDSIÖNIEK | 2,62 | 2,62 | | 2,23 | |
| C.2.07 | 203 | KŁATKA SCHODOWA | 21,17 | 21,17 | | 21,17 | |
| C.2.08 | 204 | POKOJ | 12,32 | 12,32 | | 12,05 | |
| C.2.09 | | ŁAZIENKA | 3,66 | 3,66 | | 3,66 | |
| C.2.10 | | PRZEDSIÖNIEK | 2,37 | 2,37 | | 1,94 | |
| C.2.11 | 205 | POKOJ | 12,34 | 12,34 | | 12,08 | |
| C.2.12 | | ŁAZIENKA | 3,72 | 3,72 | | 3,72 | |
| C.2.13 | | PRZEDSIÖNIEK | 2,47 | 2,47 | | 2,07 | |
| C.2.14 | 206 | POKOJ | 10,61 | 10,61 | | 10,37 | |
| C.2.15 | | ŁAZIENKA | 3,55 | 3,55 | | 3,55 | |
| C.2.16 | | PRZEDSIÖNIEK | 2,37 | 2,37 | | 2,02 | |
| C.2.17 | 207 | POKOJ | 12,51 | 12,51 | | 12,26 | |
| C.2.18 | | ŁAZIENKA | 3,41 | 3,41 | | 3,41 | |
| C.2.19 | | PRZEDSIÖNIEK | 2,42 | 2,42 | | 1,99 | |
| C.2.20 | 208 | POKOJ | 10,39 | 10,39 | | 10,22 | |
| C.2.21 | | ŁAZIENKA | 3,33 | 3,33 | | 3,33 | |
| C.2.22 | | PRZEDSIÖNIEK | 2,56 | 2,56 | | 2,13 | |
| C.2.23 | 209 | POKOJ | 10,24 | 10,24 | | 9,99 | |
| C.2.24 | | ŁAZIENKA | 3,50 | 3,50 | | 3,50 | |
| C.2.25 | | PRZEDSIÖNIEK | 2,53 | 2,53 | | 2,10 | |
| C.2.26 | 210 | POKOJ | 12,12 | 12,12 | | 11,89 | |
| C.2.27 | | ŁAZIENKA | 3,78 | 3,78 | | 3,78 | |
| C.2.28 | | PRZEDSIÖNIEK | 2,60 | 2,60 | | 2,20 | |
| C.2.29 | 211 | POKOJ | 12,10 | 12,10 | | 11,84 | |
| C.2.30 | | ŁAZIENKA | 3,49 | 3,49 | | 3,49 | |
| C.2.31 | | PRZEDSIÖNIEK | 2,80 | 2,80 | | 2,36 | |
| C.2.32 | 212 | POKOJ | 12,24 | 12,24 | | 12,04 | |
| C.2.33 | | ŁAZIENKA | 3,49 | 3,49 | | 3,49 | |
| C.2.34 | | PRZEDSIÖNIEK | 2,74 | 2,74 | | 2,33 | |
| C.2.35 | 213 | POM. PORZĄDKOWE | 3,72 | 3,72 | | 3,72 | |
| C.2.36 | 214 | WC NIEPEŁNOSPRAWNYCH | 10,92 | 10,92 | | 10,92 | |
| C.2.37 | 215 | KŁATKA SCHODOWA | 20,41 | 20,41 | | 20,41 | |
| C.2.38 | 216 | MAGAZYN POŚCIELI | 8,25 | 8,25 | | 7,53 | |
| C.2.39 | 217 | MAGAZYN POŚCIELI | 5,63 | 5,63 | | 5,39 | |
| C.2.40 | 218 | DYZURKA PIELĘGNIAREK | 11,84 | 11,84 | | 11,84 | |
| C.2.41 | | POM. PORZĄDKOWE | 4,32 | 4,32 | | 4,32 | |
| C.2.42 | | PRZEDSIÖNIEK | 2,72 | 2,72 | | 2,30 | |
| C.2.43 | 219 | POKOJ | 12,81 | 12,81 | | 12,61 | |
| C.2.44 | | ŁAZIENKA | 3,12 | 3,12 | | 3,12 | |
| C.2.45 | | PRZEDSIÖNIEK | 2,59 | 2,59 | | 2,24 | |
| C.2.46 | 220 | POKOJ | 12,24 | 12,24 | | 11,98 | |
| C.2.47 | | ŁAZIENKA | 3,66 | 3,66 | | 3,66 | |
| C.2.48 | | PRZEDSIÖNIEK | 2,76 | 2,76 | | 2,37 | |
| C.2.49 | 221 | POKOJ | 9,97 | 9,97 | | 9,73 | |
| C.2.50 | | ŁAZIENKA | 3,57 | 3,57 | | 3,57 | |

| ZESTAWIENIE POWIERZCHNI - II PIĘTRO | | | | | | | |
|-------------------------------------|---------|----------------------|---------|----------|---------|----------|--|
| Nr pom. | Nr pom. | Nazwa pomieszczenia | p.netto | p.brutto | p.calk. | p.uzytk. | |
| C.2.51 | | PRZEDSIÖNIEK | 2,53 | 2,53 | | 2,15 | |
| C.2.52 | 222 | POKOJ | 11,92 | 11,92 | | 11,69 | |
| C.2.53 | | ŁAZIENKA | 3,54 | 3,54 | | 3,54 | |
| C.2.54 | | PRZEDSIÖNIEK | 2,72 | 2,72 | | 2,31 | |
| C.2.55 | | POCZEKALNIA | 15,36 | 15,36 | | 15,36 | |
| C.2.56 | | GABINET LEKARSKI | 13,94 | 13,94 | | 13,74 | |
| C.2.57 | | DYZURKA PIELĘGNIAREK | 14,53 | 14,53 | | 13,88 | |
| C.2.58 | 224 | POKOJ | 10,42 | 10,42 | | 9,97 | |
| C.2.59 | | ŁAZIENKA | 3,61 | 3,61 | | 3,61 | |
| C.2.60 | | PRZEDSIÖNIEK | 2,30 | 2,30 | | 2,12 | |
| C.2.61 | 225 | POKOJ | 10,41 | 10,41 | | 10,18 | |
| C.2.62 | | ŁAZIENKA | 3,37 | 3,37 | | 3,37 | |
| C.2.63 | | PRZEDSIÖNIEK | 2,45 | 2,45 | | 2,06 | |
| C.2.64 | 226 | POKOJ | 12,08 | 12,08 | | 11,86 | |
| C.2.65 | | ŁAZIENKA | 3,21 | 3,21 | | 3,21 | |
| C.2.66 | | PRZEDSIÖNIEK | 2,78 | 2,78 | | 2,27 | |
| C.2.67 | 227 | POKOJ | 12,45 | 12,45 | | 12,21 | |
| C.2.68 | | ŁAZIENKA | 3,57 | 3,57 | | 3,57 | |
| C.2.69 | | PRZEDSIÖNIEK | 2,55 | 2,55 | | 2,19 | |
| C.2.70 | 228 | POKOJ | 10,45 | 10,45 | | 10,19 | |
| C.2.71 | | ŁAZIENKA | 3,59 | 3,59 | | 3,59 | |
| C.2.72 | | PRZEDSIÖNIEK | 2,38 | 2,38 | | 2,00 | |
| C.2.73 | 229 | POKOJ | 10,63 | 10,63 | | 10,45 | |
| C.2.74 | | ŁAZIENKA | 3,38 | 3,38 | | 3,38 | |
| C.2.75 | | PRZEDSIÖNIEK | 2,44 | 2,44 | | 2,07 | |
| C.2.76 | 230 | POKOJ | 10,64 | 10,64 | | 10,37 | |
| C.2.77 | | ŁAZIENKA | 3,54 | 3,54 | | 3,54 | |
| C.2.78 | | PRZEDSIÖNIEK | 2,40 | 2,40 | | 2,02 | |
| C.2.79 | 231 | POKOJ | 12,41 | 12,41 | | 12,23 | |
| C.2.80 | | ŁAZIENKA | 3,35 | 3,35 | | 3,35 | |
| C.2.81 | | PRZEDSIÖNIEK | 2,46 | 2,46 | | 2,07 | |
| C.2.82 | 232 | POKOJ | 12,14 | 12,14 | | 11,91 | |
| C.2.83 | | ŁAZIENKA | 3,49 | 3,49 | | 3,49 | |
| C.2.84 | | PRZEDSIÖNIEK | 2,36 | 2,36 | | 1,98 | |
| C.2.85 | 233 | POKOJ | 10,14 | 10,14 | | 9,89 | |
| C.2.86 | | ŁAZIENKA | 3,41 | 3,41 | | 3,41 | |
| C.2.87 | | PRZEDSIÖNIEK | 2,42 | 2,42 | | 2,07 | |
| C.2.88 | 234 | POKOJ | 10,33 | 10,33 | | 10,09 | |
| C.2.89 | | ŁAZIENKA | 3,39 | 3,39 | | 3,39 | |
| C.2.90 | | PRZEDSIÖNIEK | 2,39 | 2,39 | | 1,97 | |
| C.2.91 | | KOMUNIKACJA | 143,25 | 143,25 | | 143,25 | |

SUMA: 545,58 | 730,41 | 1104,54 | 526,50

LEGENDA OZNACZEŃ:

strukturę istniejącą

otwory okienne w ścianie
125 - szerokość w świetle otworu
202 - wysokość otworu

/analogicznie dla otworów okiennych,
pomiar we wnętrzu okiennej od strony
wnętrza/

otwór drzwiowy w ścianie
(90) - szerokość w świetle otworu
(202) - wysokość otworu w świetle otworu

RZUT II PIĘTRA - SEGMENT C

MP-Scany

MP-Scany Sp. z o.o.
45-129 Opole, ul. Sienkiewicza 10
tel. 695 883 904, 531 832 426
e-mail: konsultacje@mp-scany.pl

INWESTOR:

Fundusz Składowy Ubezpieczenia Społecznego Rolników
ul. Stanisława Moniuszki 1A, 00-614 Warszawa

ADRES OBIEKTU:

ul. Sanatoryjna 2, dz. nr ewid. 898/6, 898/3, 898/4, 899/1
37-620 Horyniec Zdrój

STADIUM:

INWENTARYZACJA

OBIEKT:

budynek użyteczności publicznej - uzdrowisko

OPRACOWAŁ:

inż. Marcin Kaźmierczak
mgr inż. arch. Angelika Czech

data:

08.2022

nr rys.:

C-4

skala:

1:100