


BASEN

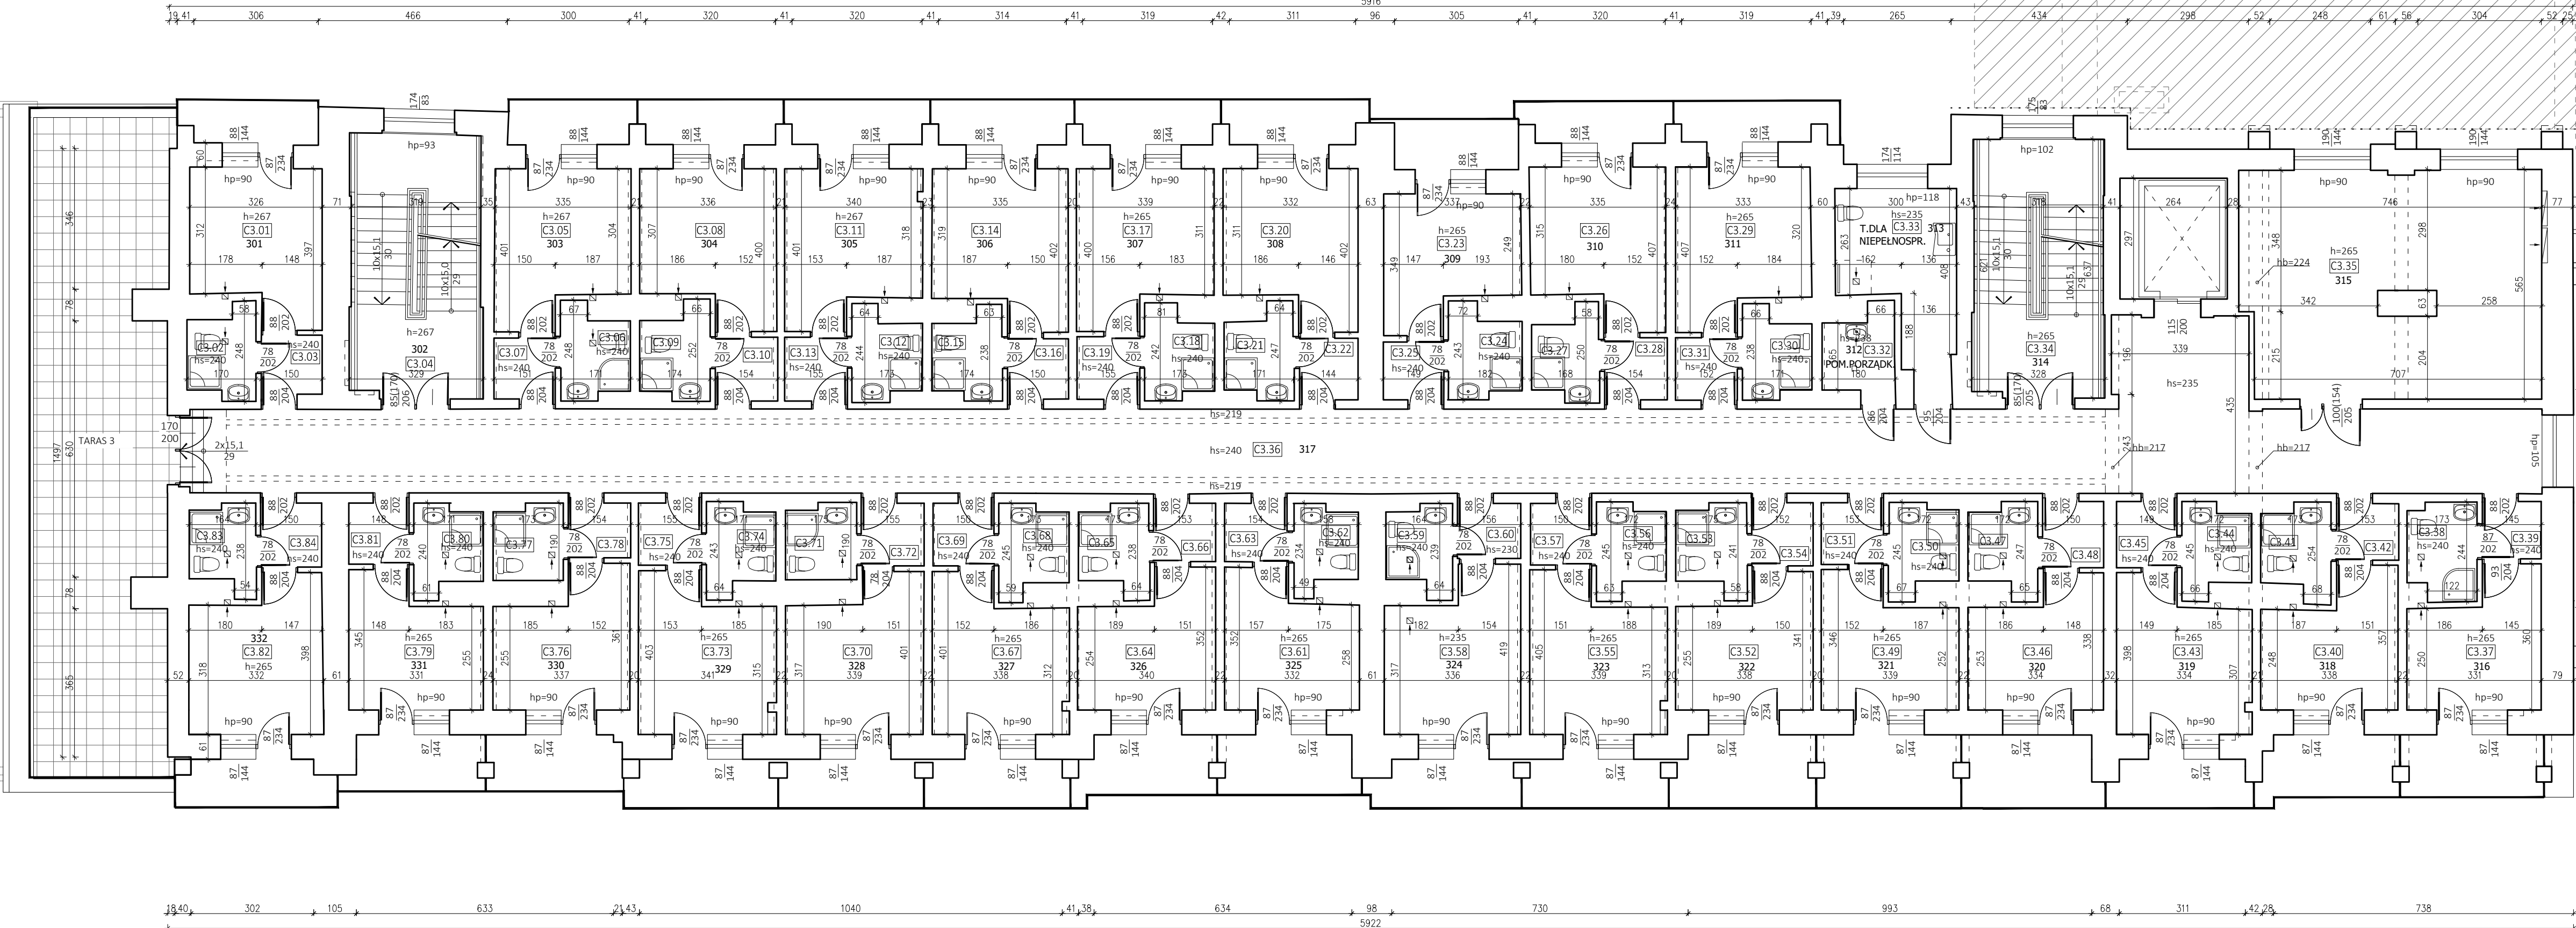

SEGMENT D

SEGMENT B

ZESTAWIENIE POWIERZCHNI - III PIĘTRO						
Nr.pom.	Nr.pom.	Nazwa pomieszczenia	p.netto	p.brutto	p.calk.	p.uzytk.
C.3.01	301	POKÓJ	11,67	11,67	11,43	
C.3.02		ŁAZIENKA	3,44	3,44	3,44	
C.3.03		PRZEDSIONEK	2,58	2,58	2,18	
C.3.04	302	KŁATKA SCHODOWA	20,93	20,93	20,93	
C.3.05	303	POKÓJ	11,97	11,97	11,76	
C.3.06		ŁAZIENKA	3,53	3,53	3,53	
C.3.07		PRZEDSIONEK	2,71	2,71	2,26	
C.3.08	304	POKÓJ	11,97	11,97	11,76	
C.3.09		ŁAZIENKA	3,61	3,61	3,61	
C.3.10		PRZEDSIONEK	2,84	2,84	2,43	
C.3.11	305	POKÓJ	12,23	12,23	12,02	
C.3.12		ŁAZIENKA	3,46	3,46	3,46	
C.3.13		PRZEDSIONEK	2,83	2,83	2,44	
C.3.14	306	POKÓJ	12,16	12,16	11,96	
C.3.15		ŁAZIENKA	3,41	3,41	3,41	
C.3.16		PRZEDSIONEK	2,68	2,68	2,24	
C.3.17	307	POKÓJ	12,18	12,18	11,91	
C.3.18		ŁAZIENKA	3,52	3,52	3,52	
C.3.19		PRZEDSIONEK	2,78	2,78	2,38	
C.3.20	308	POKÓJ	11,89	11,89	11,67	
C.3.21		ŁAZIENKA	3,46	3,46	3,46	
C.3.22		PRZEDSIONEK	2,64	2,64	2,18	
C.3.23	309	POKÓJ	10,13	10,13	9,92	
C.3.24		ŁAZIENKA	3,68	3,68	3,68	
C.3.25		PRZEDSIONEK	2,51	2,51	2,12	
C.3.26	310	POKÓJ	12,15	12,15	11,92	
C.3.27		ŁAZIENKA	3,29	3,29	3,29	
C.3.28		PRZEDSIONEK	2,76	2,76	2,37	
C.3.29	311	POKÓJ	12,22	12,22	12,01	
C.3.30		ŁAZIENKA	3,35	3,35	3,35	
C.3.31		PRZEDSIONEK	2,75	2,75	2,33	
C.3.32	312	POM. PORZĄDKOWE	3,63	3,63	3,63	
C.3.33	313	WC NIEPEŁNOSPRAW.	11,05	11,05	11,05	
C.3.34	314	KŁATKA SCHODOWA	20,41	20,41	20,41	
C.3.35	315	POMIESZCZENIE	41,12	41,12	41,12	
C.3.36	317	KOMUNIKACJA	127,60	127,60	127,60	
C.3.37	316	POKÓJ	10,20	10,20	9,89	
C.3.38		ŁAZIENKA	3,90	3,90	3,90	
C.3.39		PRZEDSIONEK	2,41	2,41	2,05	
C.3.40	318	POKÓJ	10,24	10,24	9,99	
C.3.41		ŁAZIENKA	3,58	3,58	3,58	
C.3.42		PRZEDSIONEK	2,53	2,53	2,13	
C.3.43	319	POKÓJ	11,82	11,82	11,62	
C.3.44		ŁAZIENKA	3,48	3,48	3,48	
C.3.45		PRZEDSIONEK	2,81	2,81	2,42	
C.3.46	320	POKÓJ	9,91	9,91	9,71	
C.3.47		ŁAZIENKA	3,48	3,48	3,48	
C.3.48		PRZEDSIONEK	2,84	2,84	2,45	
C.3.49	321	POKÓJ	10,18	10,18	9,97	
C.3.50		ŁAZIENKA	3,54	3,54	3,54	

ZESTAWIENIE POWIERZCHNI - III PIĘTRO						
Nr.pom.	Nr.pom.	Nazwa pomieszczenia	p.netto	p.brutto	p.calk.	p.uzytk.
C.3.51		PRZEDSIONEK	2,74	2,74	2,31	
C.3.52	322	POKÓJ	10,10	10,10	9,93	
C.3.53		ŁAZIENKA	3,52	3,52	3,52	
C.3.54		PRZEDSIONEK	2,75	2,75	2,35	
C.3.55	323	POKÓJ	12,17	12,17	11,87	
C.3.56		ŁAZIENKA	3,48	3,48	3,48	
C.3.57		PRZEDSIONEK	2,51	2,51	2,09	
C.3.58	324	POKÓJ	12,17	12,17	11,97	
C.3.59		ŁAZIENKA	3,22	3,22	3,22	
C.3.60		PRZEDSIONEK	2,52	2,52	2,11	
C.3.61	325	POKÓJ	10,24	10,24	10,06	
C.3.62		ŁAZIENKA	3,01	3,01	3,01	
C.3.63		PRZEDSIONEK	2,70	2,70	2,21	
C.3.64	326	POKÓJ	10,31	10,31	10,12	
C.3.65		ŁAZIENKA	3,47	3,47	3,47	
C.3.66		PRZEDSIONEK	2,59	2,59	2,19	
C.3.67	327	POKÓJ	12,01	12,01	11,82	
C.3.68		ŁAZIENKA	3,50	3,50	3,50	
C.3.69		PRZEDSIONEK	2,73	2,73	2,30	
C.3.70	328	POKÓJ	12,05	12,05	12,05	
C.3.71		ŁAZIENKA	3,17	3,17	3,17	
C.3.72		PRZEDSIONEK	2,80	2,80	2,37	
C.3.73	329	POKÓJ	12,25	12,25	12,04	
C.3.74		ŁAZIENKA	3,43	3,43	3,43	
C.3.75		PRZEDSIONEK	2,75	2,75	2,37	
C.3.76	330	POKÓJ	10,21	10,21	10,21	
C.3.77		ŁAZIENKA	3,12	3,12	3,12	
C.3.78		PRZEDSIONEK	2,45	2,45	2,07	
C.3.79	331	POKÓJ	9,97	9,97	9,78	
C.3.80		ŁAZIENKA	3,40	3,40	3,40	
C.3.81		PRZEDSIONEK	2,62	2,62	2,24	
C.3.82	332	POKÓJ	11,86	11,86	11,68	
C.3.83		ŁAZIENKA	3,21	3,21	3,21	
C.3.84		PRZEDSIONEK	2,77	2,77	2,37	
SUMA:			509,33	678,27	1075,22	493,62

LEGENDA OZNACZEŃ:

struktura istniejąca

otwory okienne w ścianie
125 - szerokość w świetle otworu
202 - wysokość otworu

/analogicznie dla otworów okiennych,
pomiar we wnętrzu okiennej od strony
wnętrza/

otwór drzwiowy w ścianie
(90) - szerokość w świetle otworu
(202) - wysokość otworu w świetle otworu

RZUT III PIĘTRA - SEGMENT C

MP-SCANY

MP-Scany Sp. z o.o.
40-120 Opole, ul. Koszka 40
tel. 695 883 904, 531 832 426
e-mail: kontakt@mp-scany.pl

INWESTOR:

ADRES OBIEKTU:

STADIUM:

OBIEKT:

OPRACOWAŁ:

Fundusz Składowy Ubezpieczenia Społecznego Rolników
ul. Stanisława Moniuszki 1A, 00-014 Warszawa
ul. Sanatoryjna 2, dz. nr ewid. 898/6, 898/3, 898/4, 899/1
37-620 Horyniec Zdrój
budynek użyteczności publicznej - uzdrowisko
inż. Marcin Kaźmierczak
mgr inż. arch. Angelika Czech

skala
1:100

data:
08.2022

nr rys.
C-5