


ZESTAWIENIE POWIERZCHNI - PIĘTRO						
Nr pom.	Nr pom.	Nazwa pomieszczenia	p.netto	p.brutto	p.całk.	p. użyt.
D 0.01		HOL-LĄCZNIK	93,50	93,50		93,50
D 0.02	133	MAGAZYN POŚCIELI	6,26	6,26		6,05
D 0.03	134	POM. PORZĄDKOWE	4,45	4,45		4,45
D 0.04	135	SANITARIAT	4,46	4,46		4,00
D 0.05		SANITARIAT	5,92	5,92		5,55
D 0.06	136	WC NIEPEŁNOSP.	10,67	10,67		10,26
D 0.07	137	BIURO/KSERO	9,03	9,03		9,03
D 0.08	138	KOMUNIKACJA	12,02	12,02		12,02
D 0.09	139	POM. BIUROWE	16,06	16,06		16,06
D 0.10	140	POM. BIUROWE	17,13	17,13		16,32
D 0.11	142	POM. BIUROWE	15,97	15,97		15,97
D 0.12	143	BIBLIOTEKA	17,05	17,05		16,12
D 0.13		KOMUNIKACJA	29,53	29,53		29,53
D 0.14	145	KLUB	66,41	66,41		66,41
D 0.15	146	KIEROWNIK DZIAŁU	20,34	20,34		20,34
D 0.16	147	WYPOŻYCZALNIA	20,00	20,00		20,00
D 0.17	148	WYPOŻYCZALNIA	9,83	9,83		9,40
D 0.18	150	SALA	104,70	104,70		104,70
SUMA:			328,28	463,33	547,54	324,66

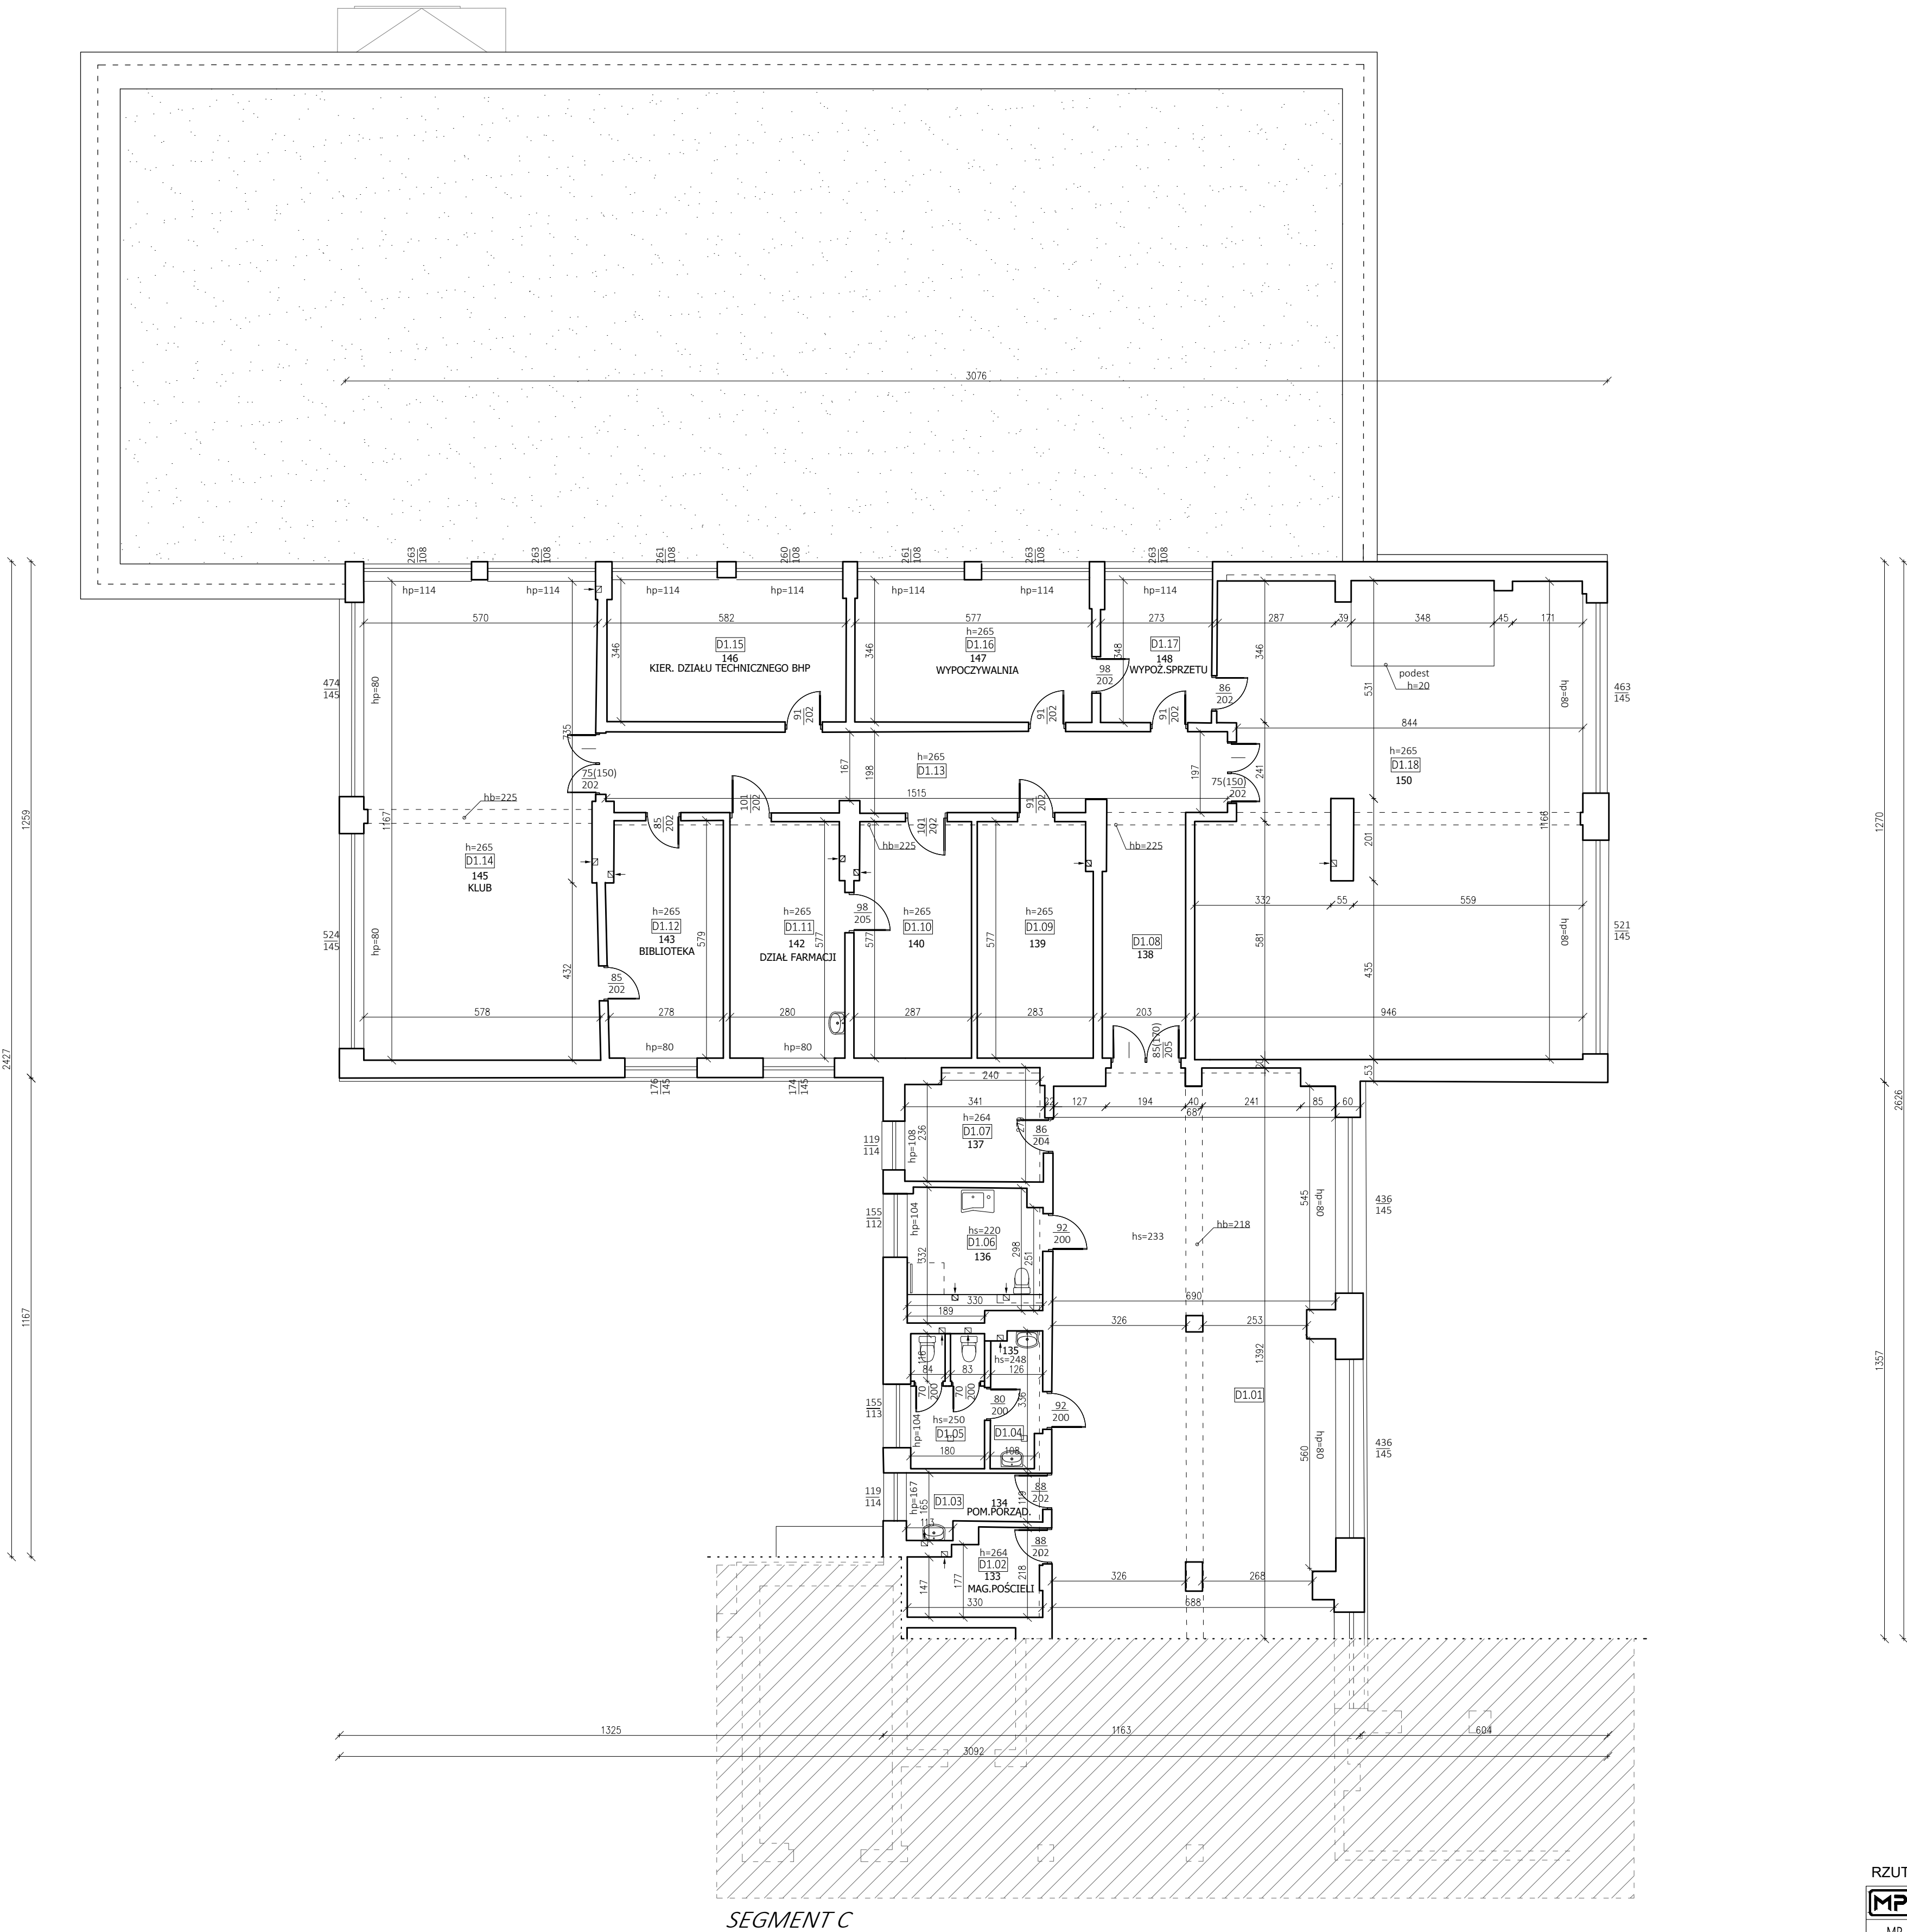

SEGMENT C

RZUT I PIĘTRA- SEGMENT D + ŁĄCZNIK			
MP-SKANY	INWESTOR:	Fundusz Składowy Ubezpieczenia Społecznego Rolników	skala: 1:100
MP-Skany Sp. z o.o. 45-129 Opole ul. Kępska 2G tel. 895 883 904, 531 832 426 e-mail: kontakt@mp-skany.pl	ADRES OBIEKTU:	ul. Sanatorijska 2, dz. nr ewid. 898/8, 898/3, 898/4, 899/1	
	STADIUM:	INWENTARYZACJA	data: 08.2022
	OBIEKT:	budynak użyteczności publicznej - uzdrowisko	nr rys.: D-3
INWENTARYZACJA	OPRACOWAŁ:	inż. Marcin Kaźmierczak mgr inż. arch. Angelika Czech	