


PROJEKTOWANY UKŁAD FUNKCJONALNY

RZUT POMIESZCZEŃ

- SZATNIA DAMSKA (A.0.01)
- SZATNIA MĘSKA (A.0.02)

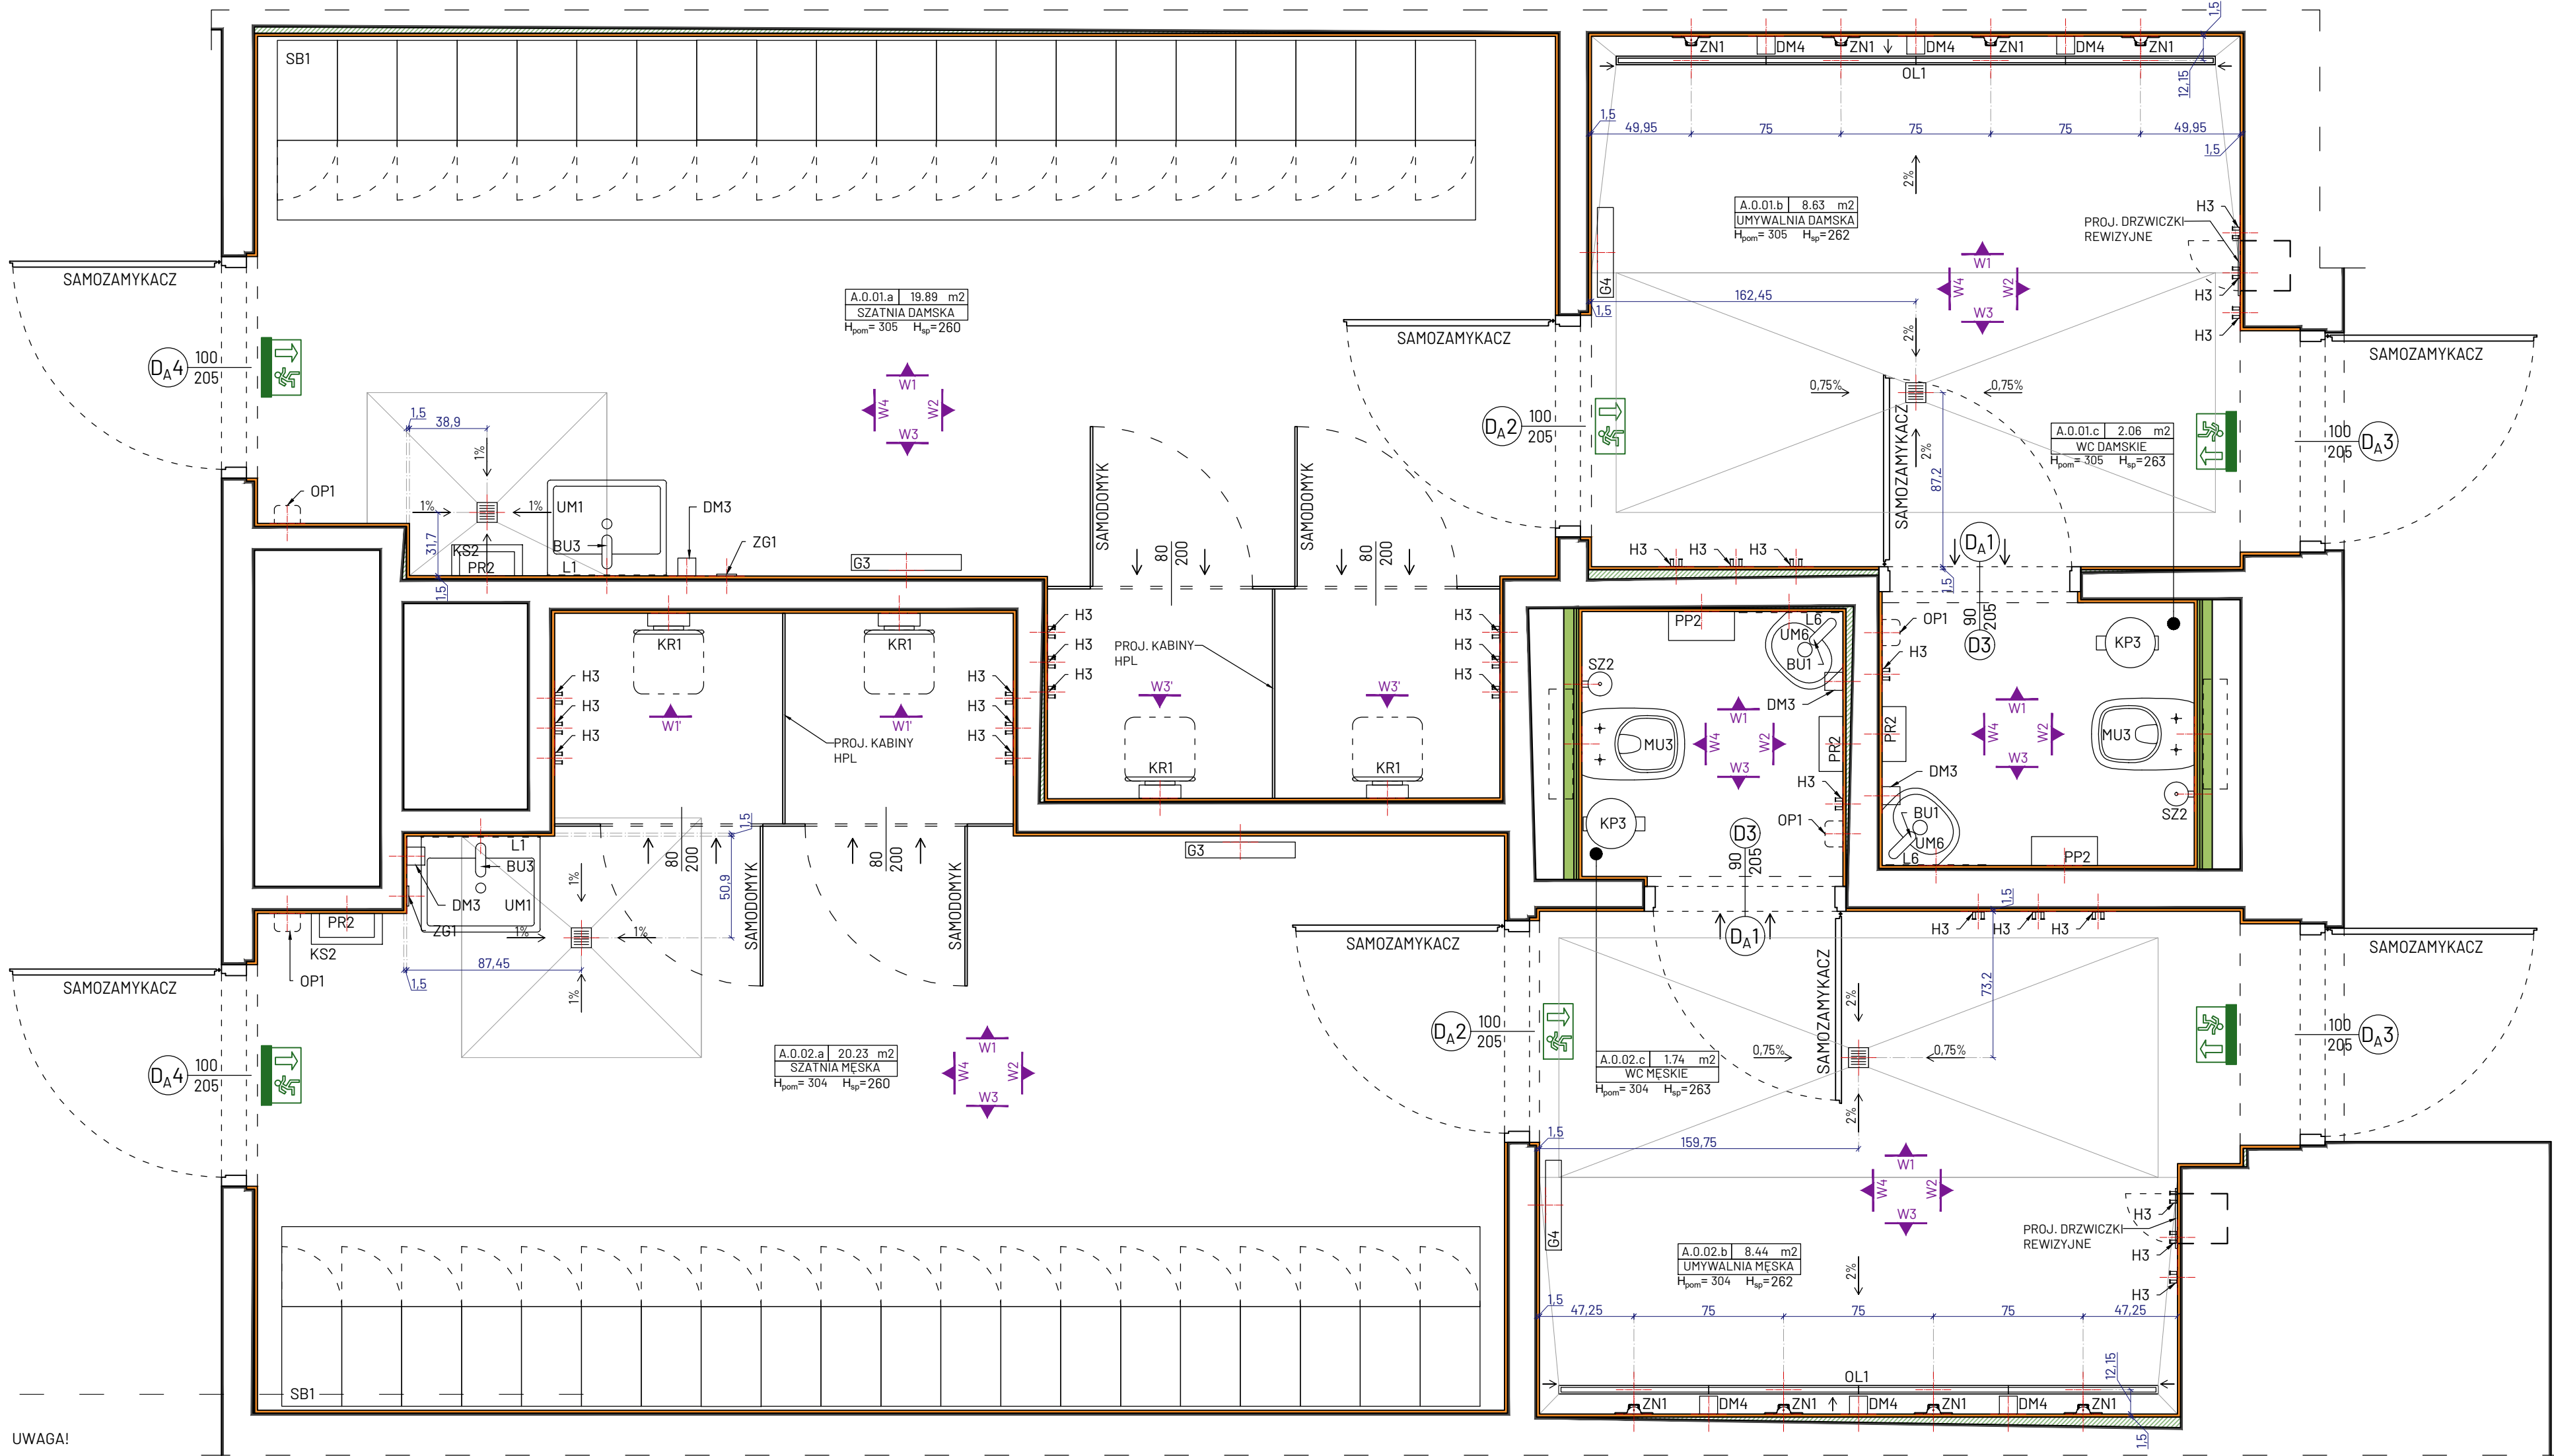

UWAGA!

- WYMIARY POMIESZCZEŃ ORAZ DOKŁADNE LOKALIZACJE PROJEKTOWANYCH ELEMENTÓW ZOSTAŁY PRZEDSTAWIONE NA RYSUNKACH ROZWINIĘĆ ŚCIAN POSZCZEGÓLNYCH POMIESZCZEŃ (W CZĘŚCI RYSUNKOWEJ PROJEKTU WYKON. WSZYSTKIE RYSUNKI NALEŻY ROZPATRYWAĆ ŁĄCZNIE
- WSZELKIE WYMIARY NALEŻY SPRAWDZIĆ Z NATURY NA BUDOWIE
- EWENTUALNE ROZBIEŻNOŚCI STANU ISTNIEJĄCEGO Z DOKUMENTACJĄ NALEŻY ZGŁOSIĆ PROJEKTANTOWI
- PROJEKT NIE ZMIENIA WARUNKÓW OCHRONY PRZECIWOPOŻAROWEJ ORAZ NIE INGERUJE W ISTNIEJĄCE INSTALACJE OCHRONY PPOŻ, A EWENTUALNE ZMIANY W ISTNIEJĄCYCH INSTALACJACH NALEŻY WYKONAĆ WEDŁUG PROJEKTU STANOWIĄCEGO ODREBNE OPRACOWANIE
- PROJEKT NIE INGERUJE W ISTNIEJĄCĄ INSTALACJĘ DSO (ISTNIEJĄCE GŁOŚNIKI DSO NALEŻY ZACHOWAĆ)
UWAGA - WYKONAWCA ROBÓT BUDOWLANYCH PO ZAKOŃCZENIU PRAC REMONTOWYCH ZOBOWIĄZANY JEST DO WYKONANIA PRÓBY SPRAWNOŚCI ISTNIEJĄCYCH GŁOŚNIKÓW
- ISTNIEJĄCE CZUJKI SUFITOWE NALEŻY ZACHOWAĆ
- ISTNIEJĄCE SYGNALIZATORY SUFITOWE NALEŻY ZACHOWAĆ
- ISTNIEJĄCE KIERUNKOWE OPRAWY EWAKUACYJNE NALEŻY WYMIENIĆ NA NOWE W MIEJSCACH ISTNIEJĄCYCH (BEZ INGERENCJI W ISTNIEJĄCĄ INSTALACJĘ)
- PROJEKTOWANA STOLARKA DRZWIOWA ZOSTAŁA SZCZEGÓŁOWO OKREŚLONA W OPISIE TECHNICZNYM PW NINIEJSZEJ DOKUMENTACJI PROJEKTOWEJ ORAZ W ZESTAWIENIU PROJEKTOWANYCH TYPÓW DRZWI WEWNĘTRZNYCH, STANOWIĄCYM ODREBNY RYSUNEK (W CZĘŚCI RYSUNKOWEJ PROJEKTU WYKONAWCZEGO)

LISTA PROJEKTOWANYCH ELEMENTÓW:
OL1 - ODPŁYW LINIOWY Z 4 WPUSTAMI (4x75cm)
ZN1 - PODTYNKOWY ZESTAW NATRYSKOWY
UM1 - UMYWALKA WISZĄCA ŚCIENNA + SYFON DEKORACYJNY
UM6 - UMYWALKA WISZĄCA ŚCIENNA (NAROŻNA) + SYFON DEKORACYJNY
BU3 - BATERIA UMYWALKOWA
MU3 - MISKA WC + STELAŻ PODTYNKOWY + PRZYCISK SPŁUKUJĄCY
KWP1 - KRATKA WPUSTU PODŁOGOWEGO
ZC2 - ZAWÓR CZERPALNY
DM3 - DOZOWNIK MYDŁA
DM4 - DOZOWNIK MYDŁA
PP2 - POJEMNIK NA PAPIER TOALETOWY
SZ2 - SZCZOTKA WC
KP3 - KOSZ PEDALOWY (12L)
PR2 - POJEMNIK NA RĘCZNIKI PAPIEROWE
KS2 - KOSZ ŚCIENNY NA RĘCZNIKI PAPIEROWE (25L)
H3 - PODWÓJNY WIESZAK ŚCIENNY

KR1 - ROZKŁADANE SIEDZISKO (ŚCIENNE)
SB1 - SZAFKI BASENOWE
OP1 - ODŚWIEŻACZ POWIETRZA


L1 - LUSTRO
L6 - LUSTRO

ZG1 - GNIAZDO WTYKOWE + WŁĄCZNIK OŚWIELENIA NAD LUSTREM,
WG PROJ. BRANŻY IE

G1 - GRZEJNIK, WG PROJ. BRANŻY IS
G2 - GRZEJNIK, WG PROJ. BRANŻY IS

LEGENDA

OZNACZENIE

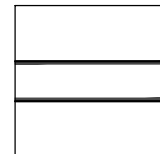

OBRYS ŚCIAN
(ISTNIEJĄCYCH)




OBRYS ŚCIAN
(WYRÓWNYCH)




PROJEKTOWANA PRZEDŚCIANKA GK
/ OBUDOWA SZACHTU TECHNICZNEGO



OBRYS ŚCIAN
(WYKOŃCZONYCH PŁYTKAMI)

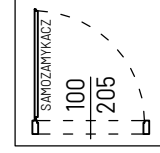

PROJEKTOWANE DRZWI ROZWIERANE

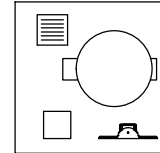


PROJEKTOWANE WYPOSAŻENIE POMIESZCZENIA



PROJEKTOWANA WYMIANA OPRAWY EWAKUACYJNEJ
NA NOWĄ (BEZ INGERENCJI W INSTALACJĘ)
"KIERUNEK UCIECZKI" - MONTAŻ NA ŚCIANIE NAD DRZWIAMI
PIKTOGRAM ZGODNY ZE STANEM ISTNIEJĄCYM



PROJEKTOWANY PIKTOGRAM EWAKUACYJNY
W MIEJSCU ISTNIEJĄCEGO
"KIERUNEK UCIECZKI" - MONTAŻ NA ŚCIANIE NAD DRZWIAMI
PIKTOGRAM ZGODNY ZE STANEM ISTNIEJĄCYM

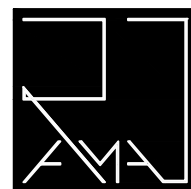

PRACOWNIA ARCHITEKTONICZNA RAMA

JEDNOSTKA PROJEKTOWA:

Pracownia Architektoniczna RAMA
Radosław Małenczuk

REGON: 541162666 NIP: 8952284983
791 322 735
pracownia.rama@gmail.com

NAZWA OBIEKTU:

KOMPLEKSOWY REMONT 26 ŁAZIENEK OGÓLNODOSTĘPNYCH ORAZ
2 ŁAZIENEK Z NATRYSKAMI W STREFIE BASENOWEJ W NIERUCHOMOŚCI
FUNDUSZU SKŁADKOWEGO UBEZPIECZENIA SPOŁECZNEGO ROLNIKÓW
W KOŁOBRZEGU

ADRES INWESTYCJI:

ul. Norwida 3, 78-100 Kołobrzeg

TYTUŁ RYSUNKU:

PROJEKTOWANY UKŁAD FUNKCJONALNY
POMIESZCZEŃ SZATNIOWYCH: A.0.01, A.0.02

INWESTOR:

Fundusz Składowy Ubezpieczenia Społecznego Rolników

ADRES INWESTORA:

ul. Stanisława Moniuszki 1A, 00-014 Warszawa

PROJEKTANT - BRANŻA ARCHITEKTONICZNA: specjalność architektoniczna do projektowania bez ograniczeń

mgr inż. arch. Radosław Małenczuk uprawnienia nr 18/DSOKK/2024				PODPIS
BRANŻA	SKALA / FORMAT	FAZA PROJEKTU	DATA OPRACOWANIA	NUMER RYSUNKU
ARCH	1:25/680x420mm	PAB	05.05.2026 r.	ARCH/00/1,2
PROJEKT CHRONIONY USTAWĄ O PRAWACH AUTORSKICH. WSZELKIE PRAWA ZASTRZEŻONE				