
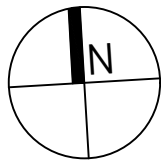


RZUT PIWNICY - CZ. I

SCHEMAT PODZIAŁU BUDYNKU NA SEGMENTY:

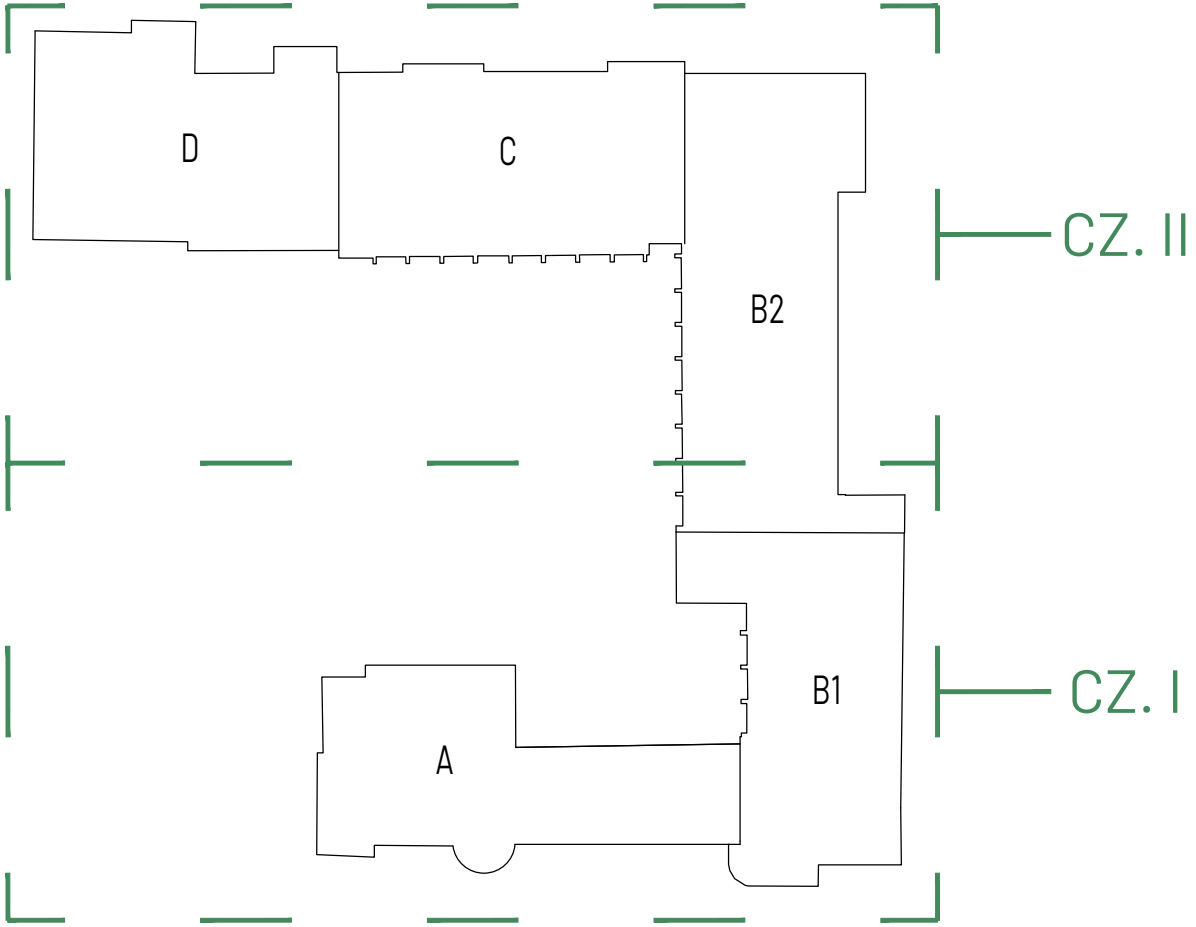

LEGENDA

OZNACZENIE

ZAKRES OPRACOWANIA

ŚCIANY ISTNIEJĄCE

WYPOSAŻENIE ISTNIEJĄCE

PROJEKTOWANA WYMIANA ISTNIEJĄCEJ WARSTWY
IZOLACJI TERMICZNEJ Z WEŁNY MINERALNEJ (TWARDEJ)
MOCOWANEJ DO SPODU STROPU

NUMER POMIESZCZENIA OBJĘTEGO ZAKRESEM OPRACOWANIA
DEFINICJA OZNACZEN:

KONDYGNACJA
SEGMENT BUDYNKU
A-1.01
NUMER PORZĄDKOWY
POMIESZCZENIA

NUMER POMIESZCZENIA
(WEDŁUG PODKŁADÓW
INWENTARYZACYJNYCH)

NUMER POMIESZCZENIA
(WEWNĘTRZNY)
A1-013
A-1.01 | 99.86 m2
POM. TECHNICZNE
H_{kon}= 345
H_{og}= -
POWIERZCHNIA
POMIESZCZENIA
NAZWA POMIESZCZENIA


WYSOKOŚĆ POMIESZCZENIA
DO STROPU
WYSOKOŚĆ POMIESZCZENIA
DO SUFITU PODWIESZANEGO

OBSZAR ISTNIEJĄCEJ IZOLACJI TERMICZNEJ STROPU,
KTÓRA ULEGŁA DEGRADACJI WSKUTEK PRZECIEKÓW Z
POMIESZCZEŃ Z NATRYSKAMI ZLOKALIZOWANYCH NA
WYŻSZEJ KONDYGNACJI, NALEŻY USUNĄĆ.


PŁASZCZYZNĘ STROPU NALEŻY DOKŁADNIE OCZYŚCIĆ,
OSUSZYĆ ORAZ PRZYGOTOWAĆ POD MONTAŻ NOWEJ
WARSTWY IZOLACJI TERMICZNEJ Z WEŁNY MINERALNEJ
(TWARDEJ) O GRUBOŚCI TÓŻSAMEJ Z ISTNIEJĄCĄ.

PRACE WYKONAĆ ZGODNIE Z WYTYCZNYMI ZAWARTYMI W
CZĘŚCI OPISOWEJ DOKUMENTACJI.

A-1.01

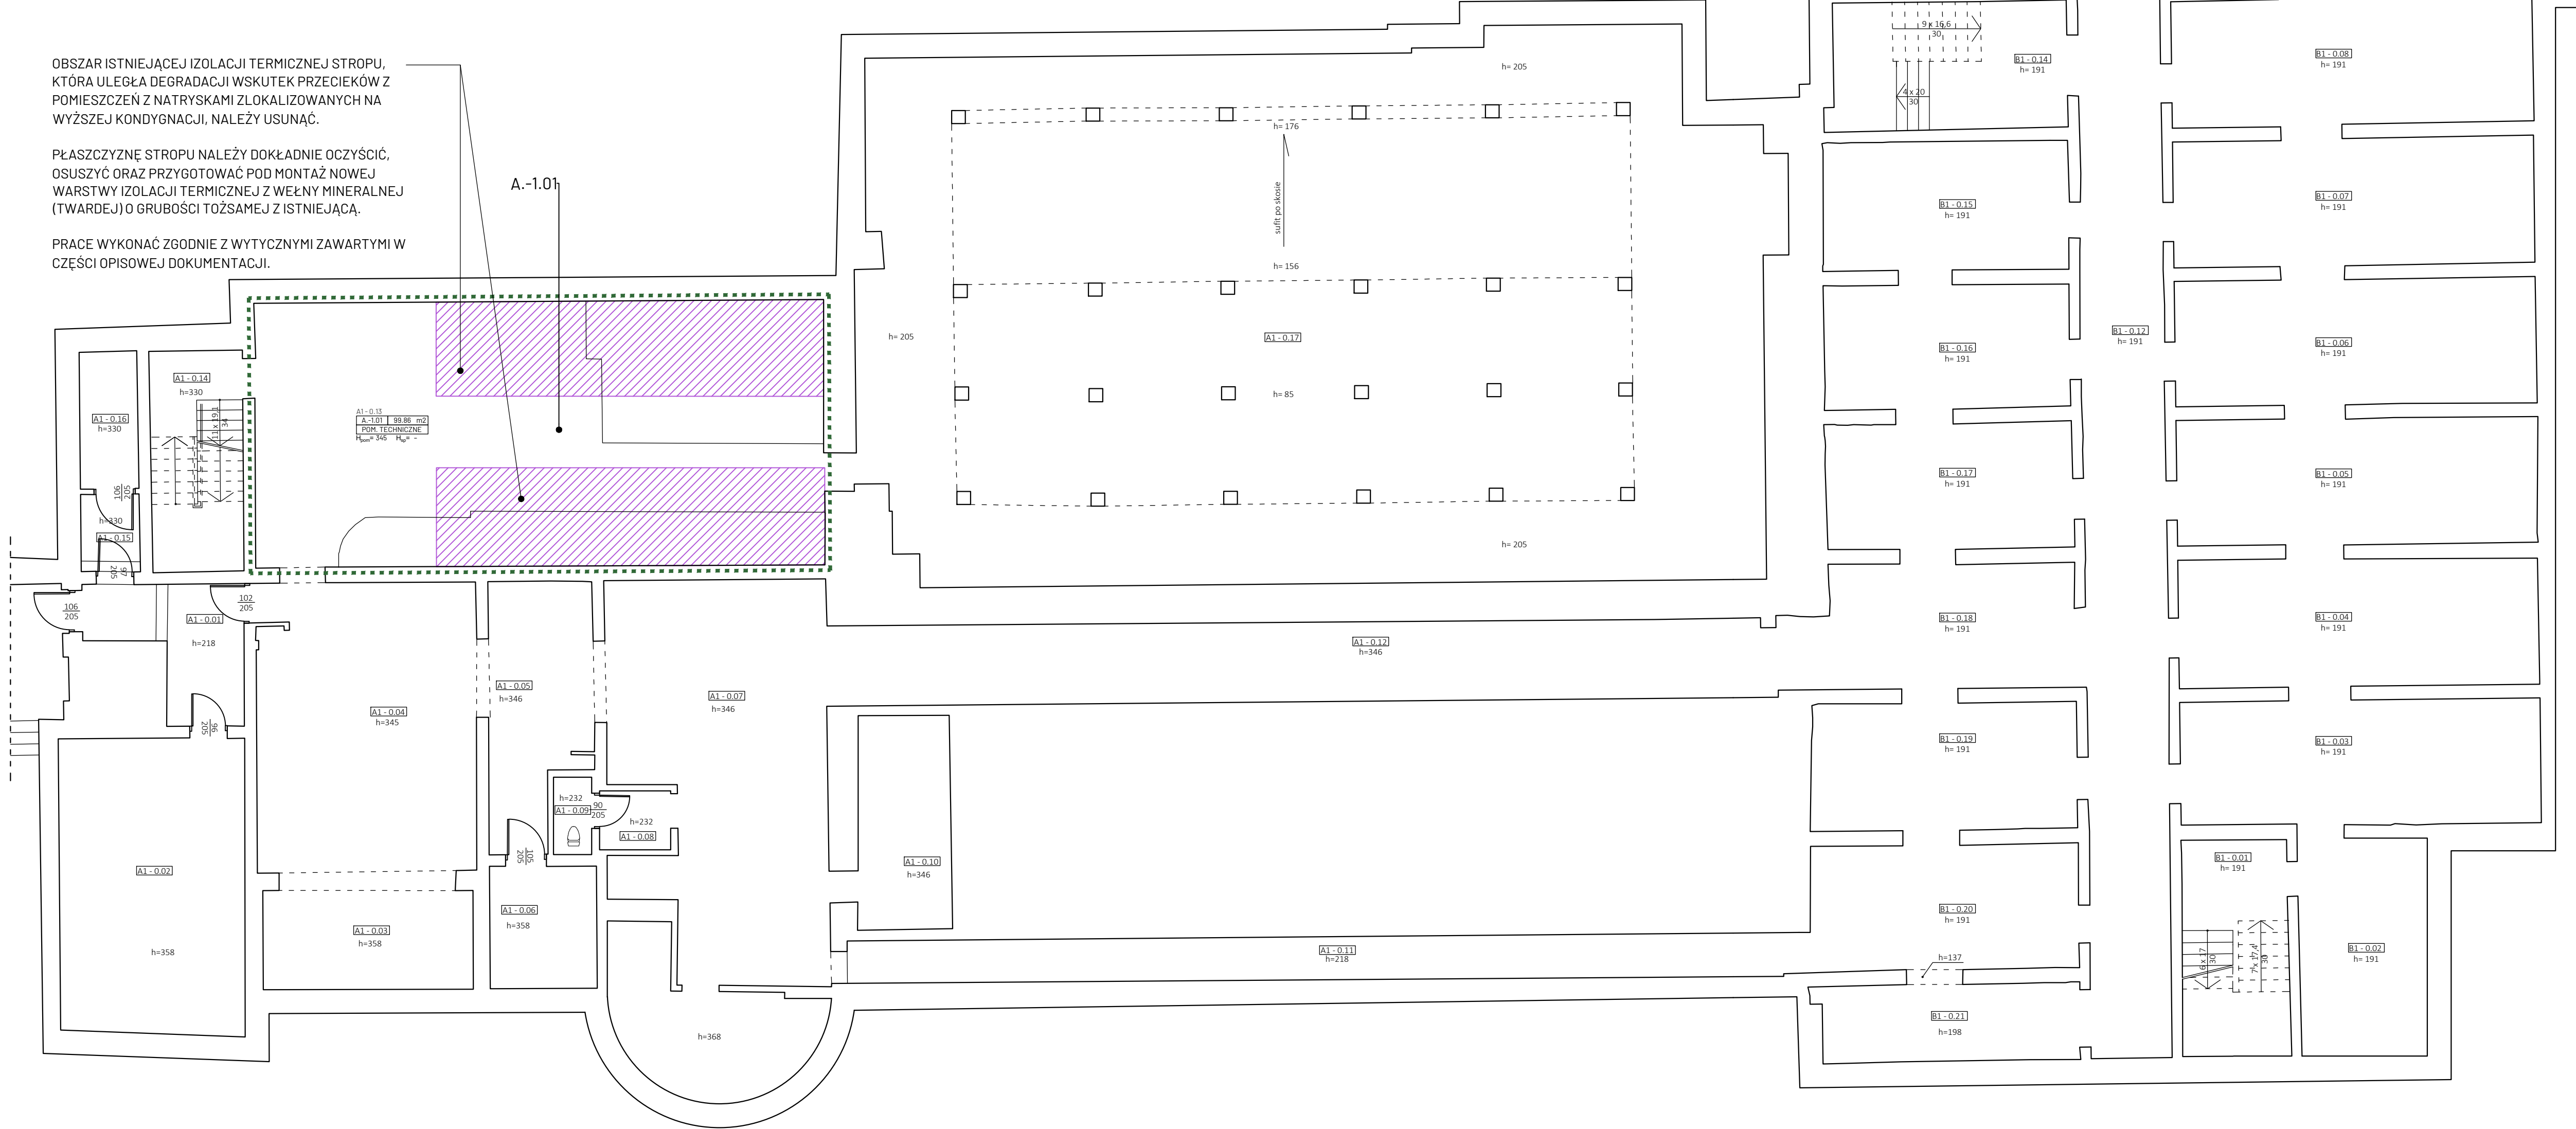

- UWAGA!
- 1) SZCZEGÓŁY PROJEKTOWE ZAWARTE ZOSTAŁY W DALSZEJ CZĘŚCI RYSUNKOWEJ DOKUMENTACJI
 - 2) WSZELKIE WYMIARY NALEŻY SPRAWDZIĆ Z NATURY NA BUDOWIE
 - 3) LOKALIZACJĘ POMIESZCZEŃ ORAZ ZAKRESU OBJĘTEGO OPRACOWANIEM OZNACZONO NA PODKŁADACH INWENTARYZACYJNYCH UDOSTĘPNIONYCH PRZEZ ZAMAWIAJĄCEGO (INWESTORA)
 - 4) POMIESZCZENIA OBJĘTE ZAKRESEM OPRACOWANIA ZOSTAŁY ZINWENTARYZOWANE NA POTRZEBY NINIEJSZEGO OPRACOWANIA
 - 5) EWENTUALNE ROZBIEŻNOŚCI STANU ISTNIEJĄCEGO Z DOKUMENTACJĄ NALEŻY ZGŁOSIĆ PROJEKTANTOWI
 - 6) OBSZAR ZNISZCZONEJ WEŁNY MINERALNEJ, STANOWIĄCEJ IZOLACJĘ TERMICZNĄ STROPU OD SPODU NAD POMIESZCZENIEM TECHNICZNYM OBJĘTYM ZAKRESEM OPRACOWANIA, NALEŻY ZWERYFIKOWAĆ NA BUDOWIE; NALEŻY RÓWNIEŻ POTWIERDZIĆ ISTNIEJĄCĄ GRUBOŚĆ IZOLACJI

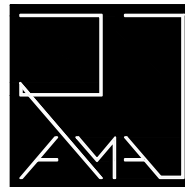

PRACOWNIA ARCHITEKTONICZNA RAMA

JEDNOSTKA PROJEKTOWA:

Pracownia Architektoniczna RAMA
Radosław Małeczuk
REGION: 54162666 NIP: 8952284983
791 322 735
pracownia.rama@gmail.com

NAZWA OBIEKTU:

KOMPLEKSOWY REMONT 28 ŁAZIENEK OGÓLNODOSTĘPNYCH ORAZ
2 ŁAZIENEK Z NATRYSKAMI W STREFIE BASENOWEJ W NIERUCHOMOŚCI
FUNDUSZU SKŁADKOWEGO UBEZPIECZENIA SPOŁECZNEGO ROLNIKÓW
W KODRZĘGU

ADRES INWESTYCJI:

ul. Norwida 3, 78-100 Kolobrzeg

TYTUŁ RYSUNKU:

RZUT PIWNICY - CZ. I

INWESTOR:

Fundusz Składowy Ubezpieczenia Społecznego Rolników

ADRES INWESTORA:

ul. Stanisława Moniuszki 1A, 00-014 Warszawa

PROJEKTANT - BRANŻA ARCHITEKTONICZNA: specjalność architektoniczna do projektowania bez ograniczeń

mgr inż. arch. Radosław Małeczuk
uprawnienia nr 18/USDKK/2024

BRANŻA SKALA / FORMAT FAZA PROJEKTU DATA OPRACOWANIA NUMER RYSUNKU

ARCH 1:100/815x610mm PT 05.05.2026 r. ARCH-01

PROJEKT CHRONIONY USTAWĄ O PRAWACH AUTORSKICH. WSZELKIE PRAWA ZASTRZEŻONE