

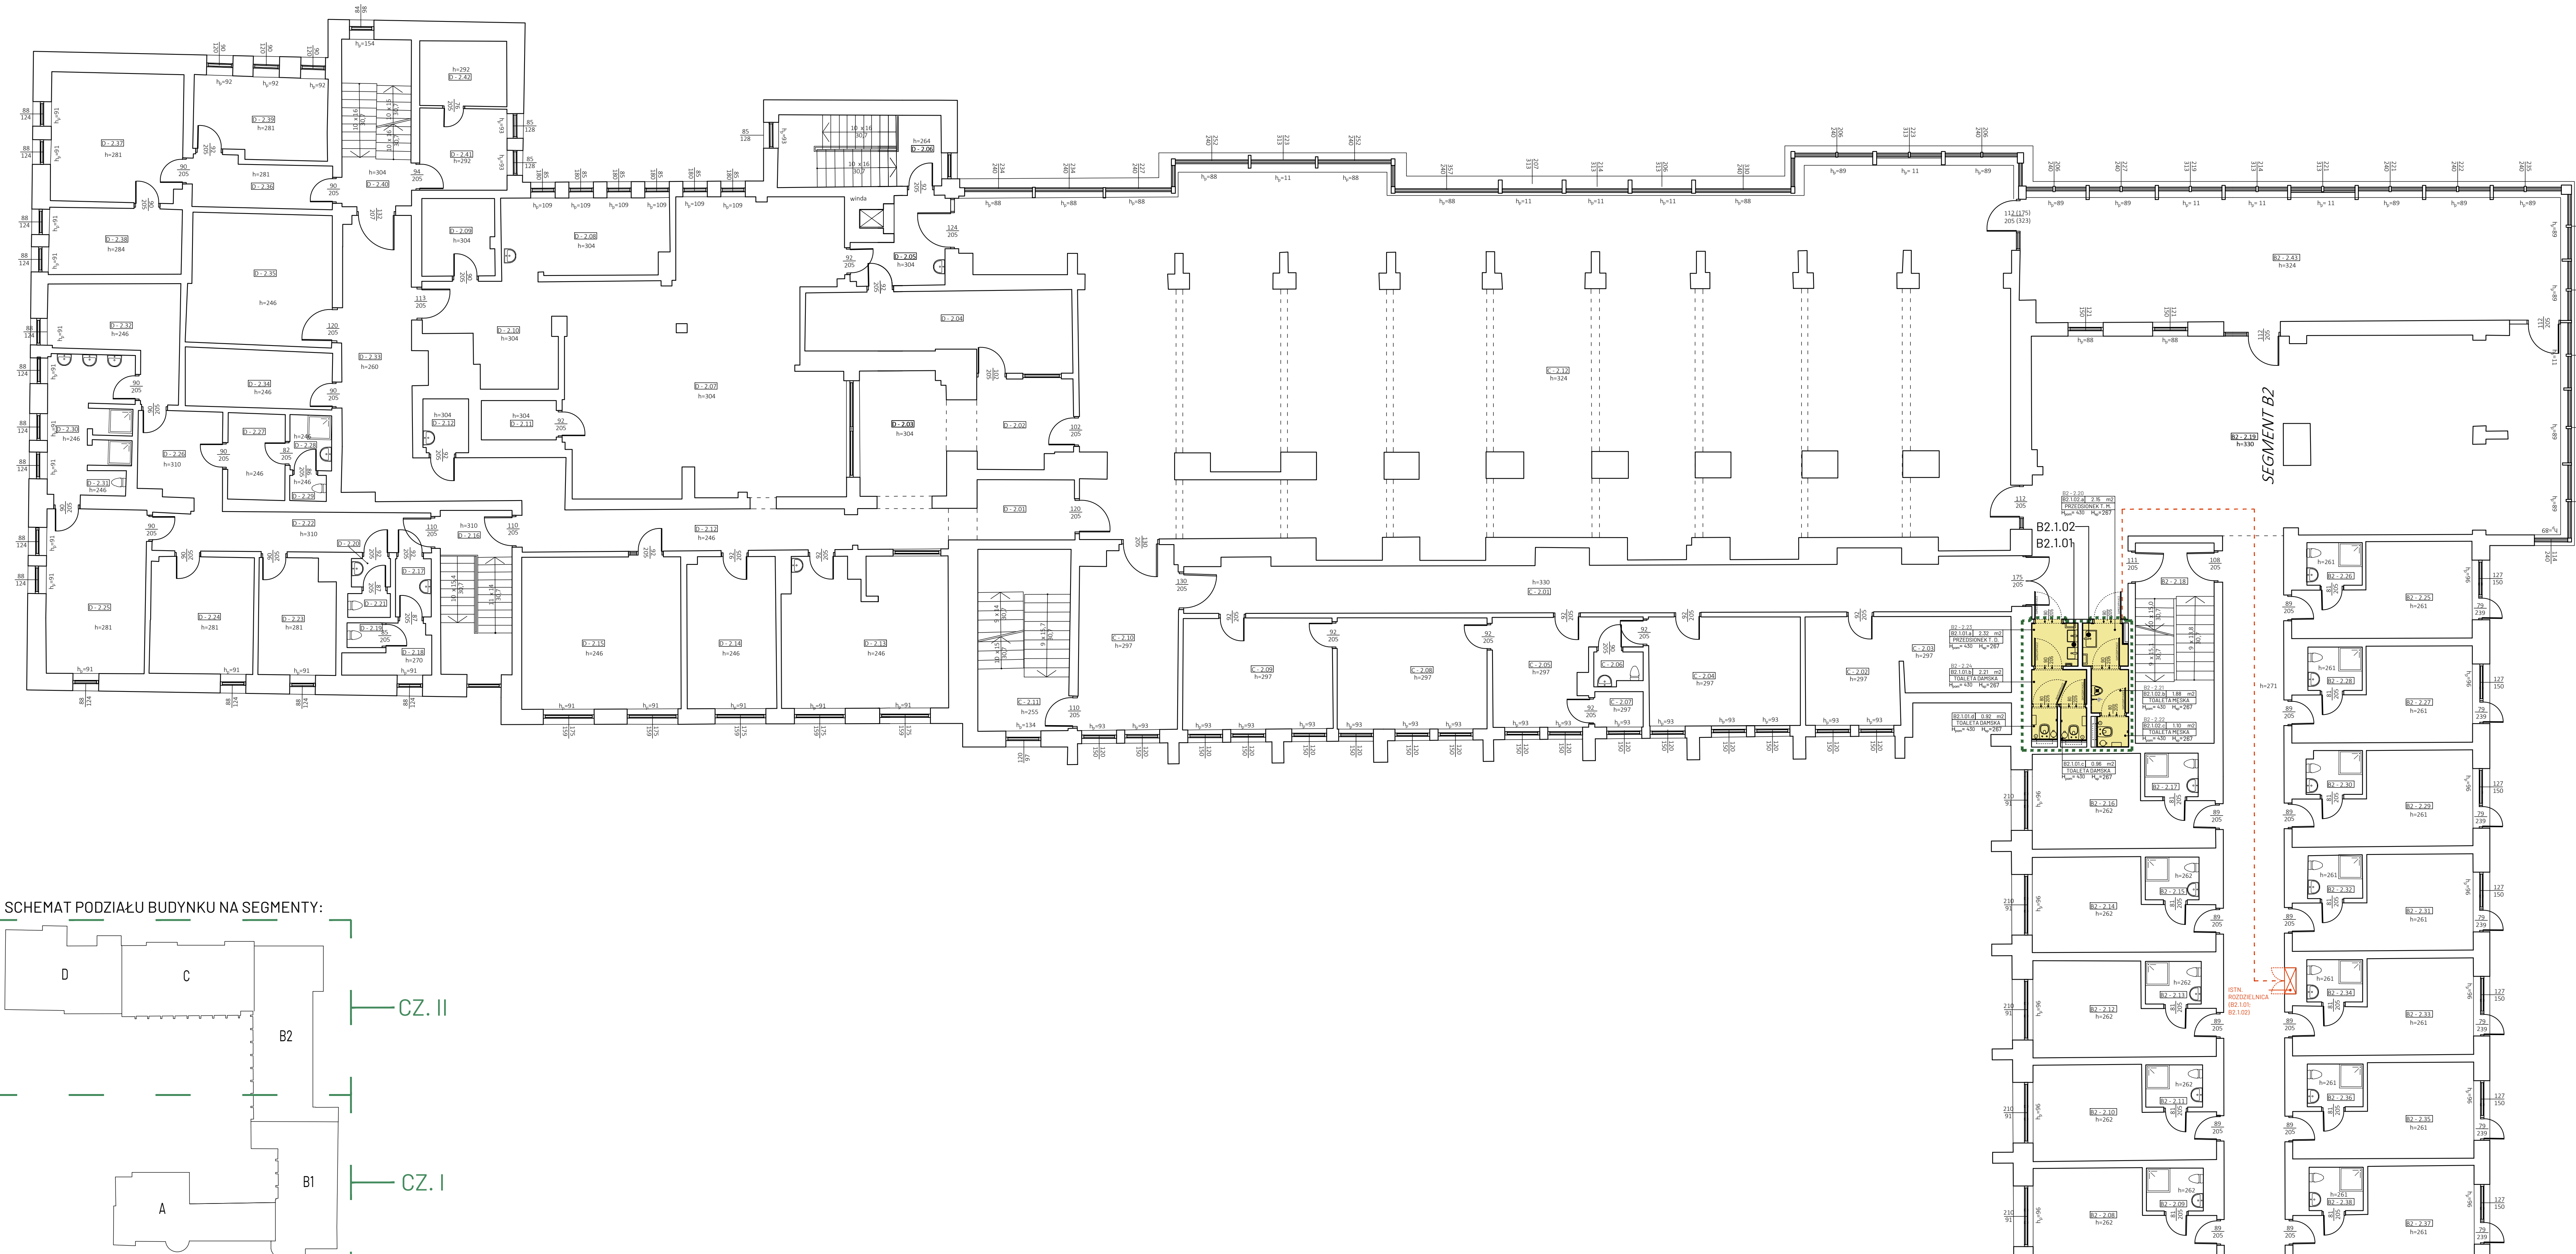


RZUT KONDYGNACJI +1 - CZ. II

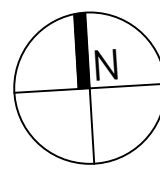

SCHEMAT PODZIAŁU BUDYNKU NA SEGMENTY:

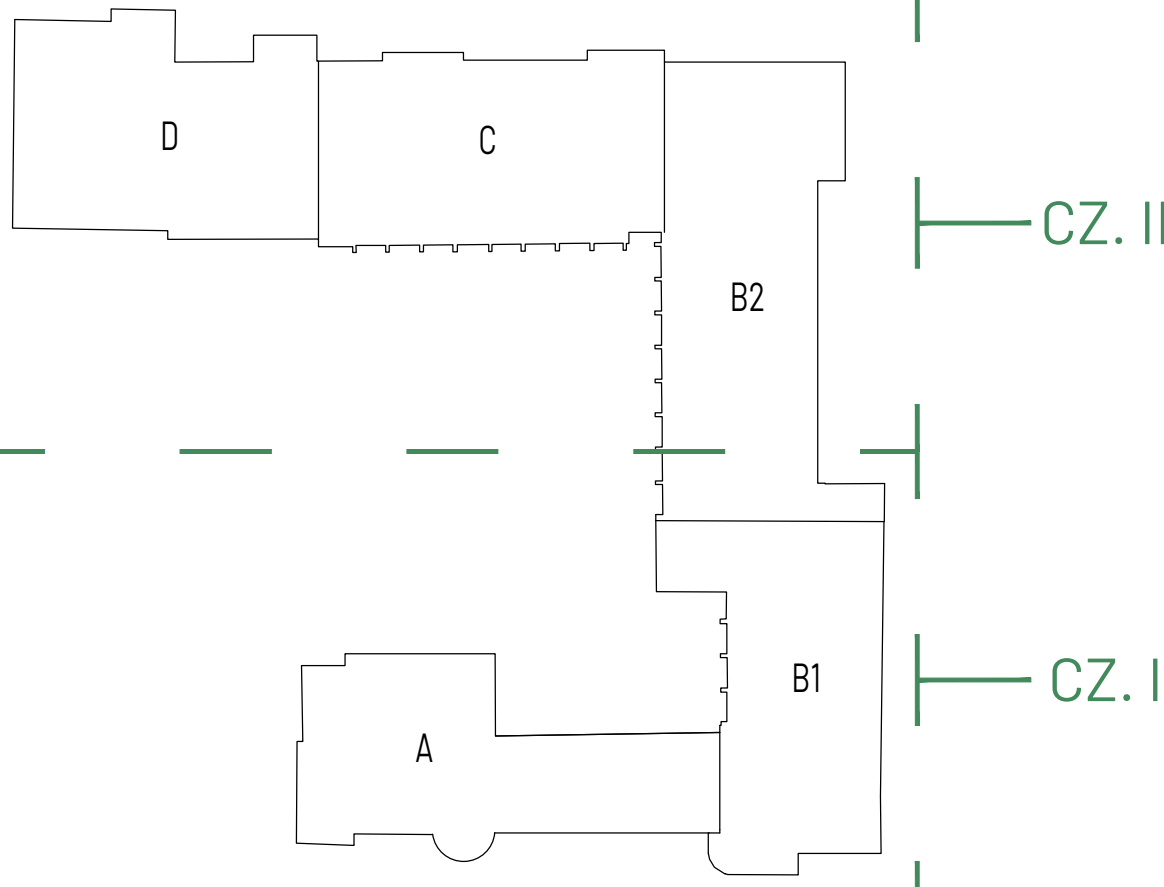

LEGENDA

OZNACZENIE

ŚCIANY ISTNIEJĄCE

WYPOSAŻENIE ISTNIEJĄCE

WYPOSAŻENIE PROJEKTOWANE

ZAKRES OPRACOWANIA

POMIESZCZENIA OBJĘTE ZAKRESEM OPRACOWANIA

NUMER POMIESZCZENIA OBJĘTEGO ZAKRESEM OPRACOWANIA

DEFINICJA OZNACZEN:

KONDYGNACJA

SEGMENT BUDYNKU

NUMER PORZĄDKOWY POMIESZCZENIA

NUMER POMIESZCZENIA (WEDŁUG PODKŁADÓW INWENTARYZACYJNYCH)

NUMER POMIESZCZENIA (WENETRZNY)

WYSOKOŚĆ POMIESZCZENIA DO STROPU

ISTNIEJĄCA ROZDZIELNICA ELEKTRYCZNA

SCHEMAT POŁĄCZENIA ISTNIEJĄCEJ ROZDZIELNICY ELEKTRYCZNEJ Z POMIESZCZENIAMI OBJĘTYMI ZAKRESEM OPRACOWANIA


UWAGA!
1) SZCZEGÓŁY PROJEKTOWE ZAWARTE ZOSTAŁY W DALEJSZEJ CZĘŚCI RYSUNKOWEJ DOKUMENTACJI

2) WSZELKIE WYMIARY NALEŻY SPRAWDZIĆ Z NATURY NA BUDOWIE

3) LOKALIZACJĘ POMIESZCZEŃ ORAZ ZAKRESU OBJĘTEGO OPRACOWANIEM OZNACZONO NA PODKŁADACH INWENTARYZACYJNYCH UODSTĘPNIONYCH PRZEZ ZAMAWIAJĄCEGO (INWESTORA)

4) POMIESZCZENIA OBJĘTE ZAKRESEM OPRACOWANIA ZOSTAŁY ZINWENTARYZOWANE NA POTRZEBY NINIEJSZEGO OPRACOWANIA

5) EWENTUALNE ROZBIĘŻNOŚCI STANU ISTNIEJĄCEGO Z DOKUMENTACJĄ NALEŻY ZGŁOSIĆ PROJEKTANTOWI

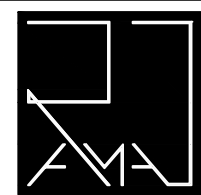

PRACOWNIA ARCHITEKTONICZNA RAMA

JEDNOSTKA PROJEKTOWA:
Pracownia Architektoniczna RAMA
Radosław Małachczuk
REGION: 54182666 NIP: 8952284983
791 322 735
pracownia.rama@gmail.com

NAZWA OBJEKTU:
KOMPLEKSOVY REMONT 26 ŁAZIENEK OGÓLNODOSTĘPNYCH ORAZ 2 ŁAZIENEK Z NATRYSKAMI W STREFIE BASENOWEJ W NIERUCHOMOŚCI FUNDUSZU SKŁADKOWEGO UBEZPIECZENIA SPOŁECZNEGO ROLNIKÓW W KOLIBRZEGU

ADRES INWESTYCJI:
ul. Norwida 3, 78-100 Kolobrzeg

Tytuł RYSUNKU:
RZUT KONDYGNACJI +1 - CZ. II

INWESTOR:
Fundusz Składowy Ubezpieczenia Społecznego Rolników

ADRES INWESTORA:
ul. Stanisława Moniuszki 1A, 00-014 Warszawa

PROJEKTANT - BRANŻA ARCHITEKTONICZNA: specjalność: architektoniczna do projektowania bez ograniczeń
mgr inż. arch. Radosław Małachczuk
uprawnienia nr 18/DSOKK/2024
PODPIS
BRANŻA
SKALA / FORMAT
FAZA PROJEKTU
DATA OPRACOWANIA
NUMER RYSUNKU
ARCH
1:100/510x1060mm
PT
05.05.2026 r.
ARCH/01.b

PROJEKT CHRONIONY USTAWĄ O PRAWACH AUTORSKICH. WSZELKIE PRAWA ZASTRZEŻONE