


RZUT KONDYGNACJI +2 - CZ. II

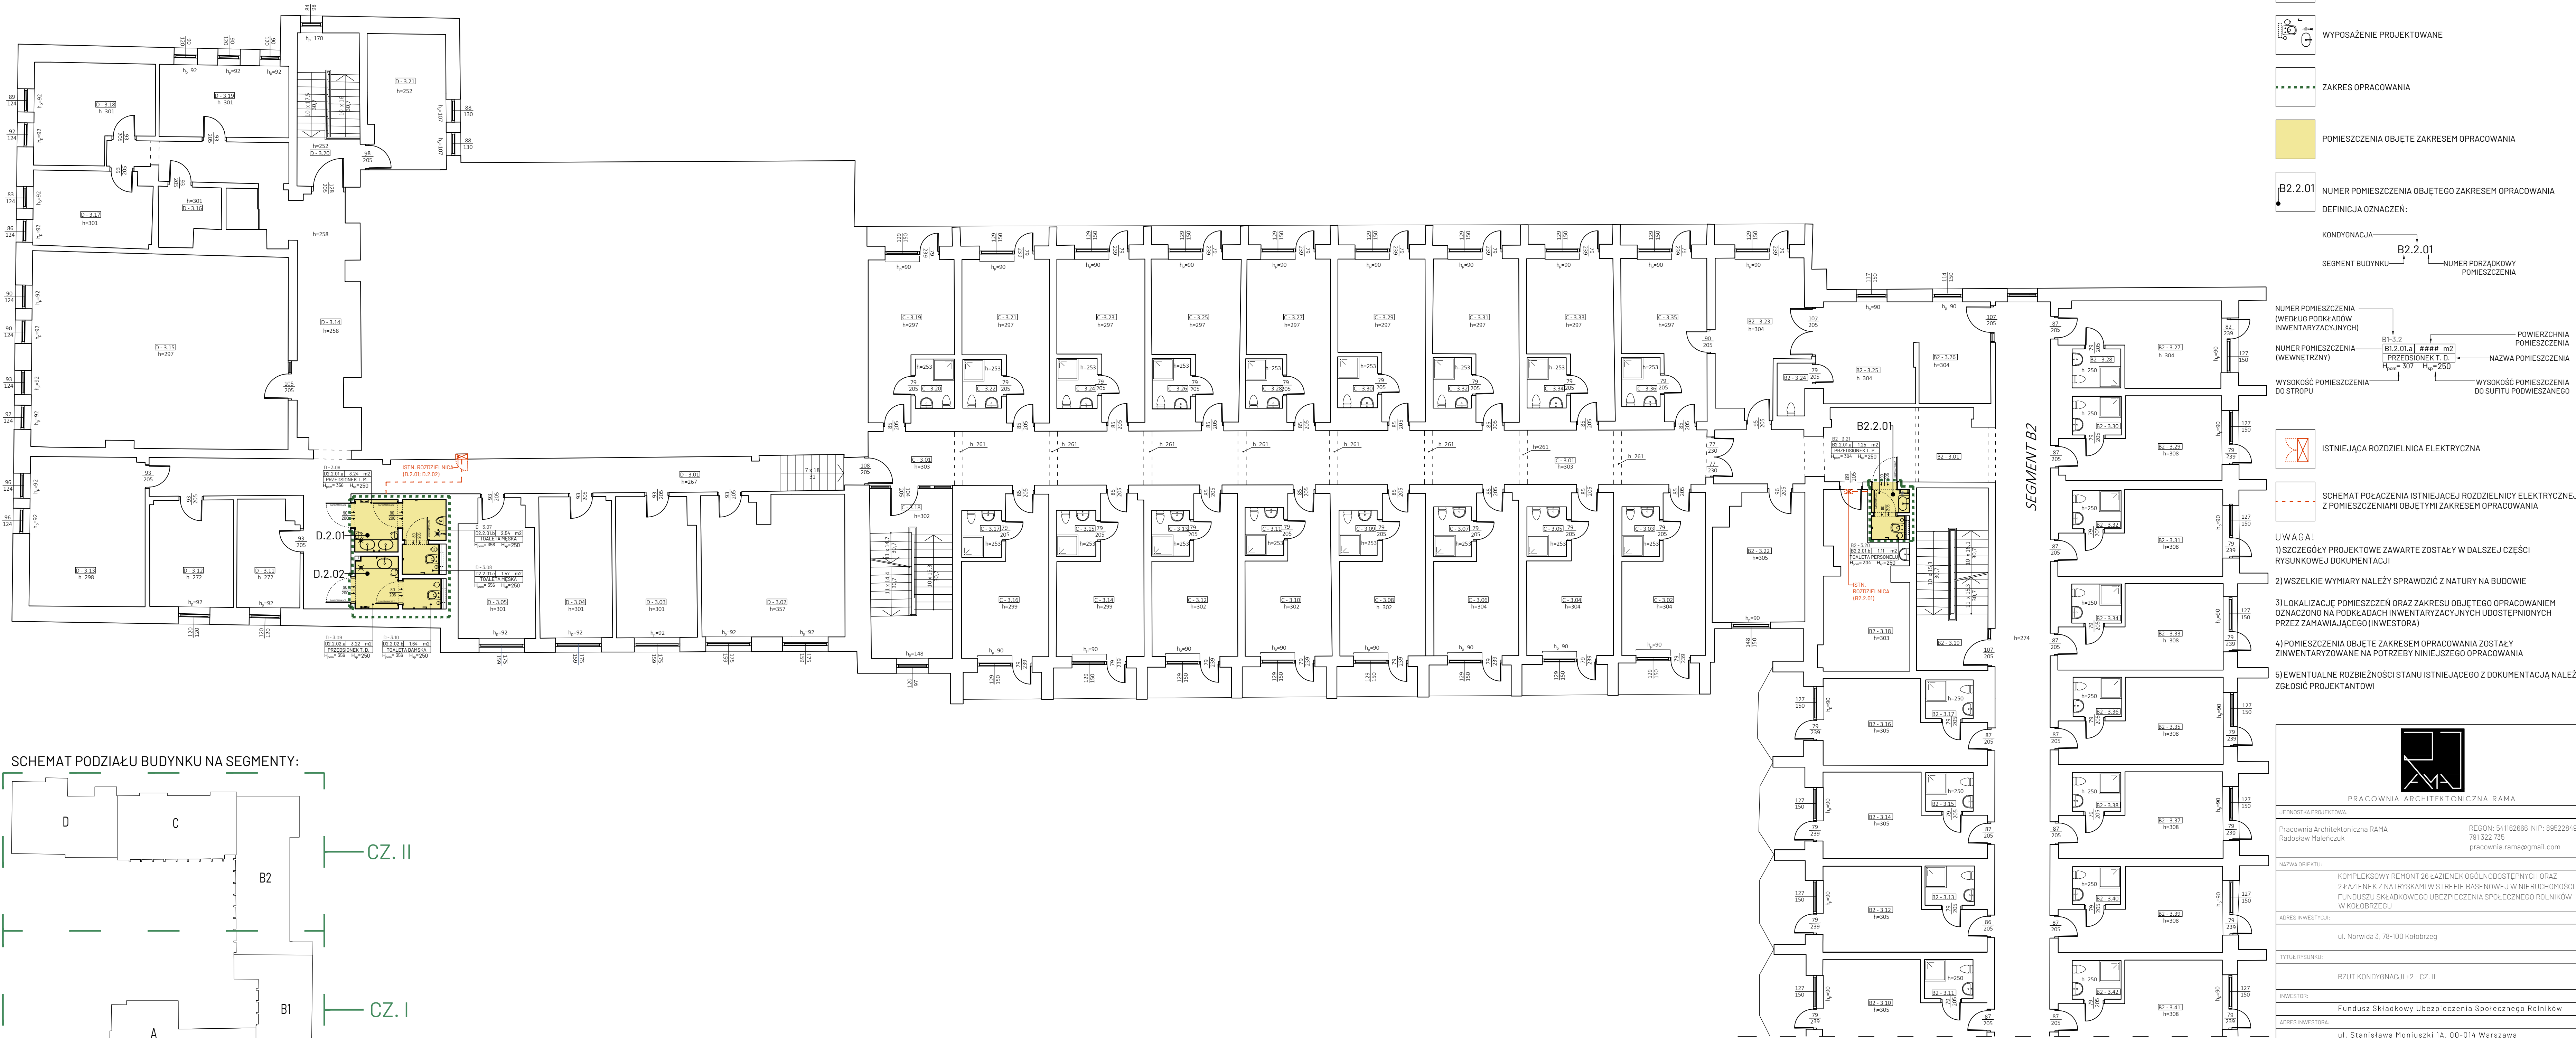

 PRACOWNIA ARCHITEKTONICZNA RAMA	
JEDNOSTKA PROJEKTOWA: Pracownia Architektoniczna RAMA Radosław Małeńczuk	REGON: 54162666 NIP: 8952284983 791322755 pracownia.rama@gmail.com
NAZWA OBIEKTU: KOMPLEKSOWY REMONT 28 ŁAZIENEK OGÓLNOŚCIEPNYCH ORAZ 2 ŁAZIENEK Z NATYRYSKAMI W STREFIE BASENOWEJ W NIERUCHOMOŚCI FUNDUSZU SKŁADKOWEGO UBEZPIECZENIA SPOŁECZNEGO ROLNIKÓW W KOLIBRZEGU	
ADRES INWESTYCJI: ul. Norwida 3, 79-100 Kolibrzeg	
TYTUŁ RYSUNKU: RZUT KONDYGNACJI +2 - CZ. II	
INWESTOR: Fundusz Składowy Ubezpieczenia Społecznego Rolników	
ADRES INWESTORA: ul. Stanisława Moniuszki 1A, 00-014 Warszawa	
PROJEKTANT - BRANŻA ARCHITEKTONICZNA: specjalność architektoniczna do projektowania bez ograniczeń	
mgr inż. arch. Radosław Małeńczuk uprawnienia nr 18/DSOKK/2024	PODS
BRANŻA	SKALA / FORMAT
ARCH	FAZA PROJEKTU
	DATA OPRACOWANIA
	NUMER RYSUNKU
	ARCH/CZ. II
PROJEKT CHRONIONY USTAWĄ O PRAWACH AUTORSKICH. WSZELKIE PRAWA ZASTRZEŻONE	