



RZUT KONDYGNACJI +3 - CZ. I

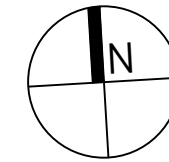


LEGENDA


OZNACZENIE

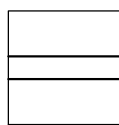


SCIANY ISTNIEJĄCE

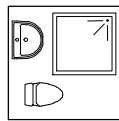


WYPOSAŻENIE ISTNIEJĄCE

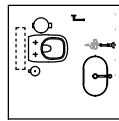


WYPOSAŻENIE PROJEKTOWANE

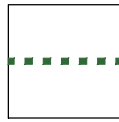

ZAKRES OPRACOWANIA

 

POMIESZCZENIA OBJĘTE ZAKRESEM OPRACOWANIA

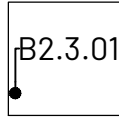

NUMER POMIESZCZENIA OBJĘTEGO ZAKRESEM OPRACOWANIA

DEFINICJA OZNACZEŃ:

KONDYGNACJA

SEGMENT BUDYNKU

B2.3.01

NUMER PORZĄDKOWY POMIESZCZENIA

NUMER POMIESZCZENIA

(WEDŁUG PODKŁADÓW

INWENTARYZACYJNYCH)

NUMER POMIESZCZENIA

(WEWNĘTRZNY)

WYSOKOŚĆ POMIESZCZENIA

DO STROPU

B2-4.21

B2.3.01.a

PRZEDSIONEK T. P.

H_{stropu} = 250 H_{stropu} = -


POWIERZCHNIA

POMIESZCZENIA


NAZWA POMIESZCZENIA

WYSOKOŚĆ POMIESZCZENIA

DO SUFITU PODWIESZANEGO

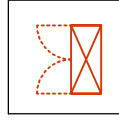

ISTNIEJĄCA ROZDZIELNICA ELEKTRYCZNA

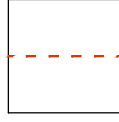

SCHEMAT POŁĄCZENIA ISTNIEJĄCEJ ROZDZIELNICY ELEKTRYCZNEJ

Z POMIESZCZENIAМИ OBJĘTymi ZAKRESEM OPRACOWANIA

UWAGA!

1) SZCZEGÓŁY PROJEKTOWE ZAWARTE ZOSTAŁY W DAJSZEJ CZĘŚCI RYSUNKOWEJ DOKUMENTACJI



2) WSZELKIE WYMIARY NALEŻY SPRAWDZIĆ Z NATURY NA BUDOWIE


3) LOKALIZACJĘ POMIESZCZEŃ ORAZ ZAKRESU OBJĘTEGO OPRACOWANIEM OZNACZONO NA PODKŁADACH INWENTARYZACYJNYCH UDOSTĘPNIONYCH PRZEZ ZAMAWIAJĄCEGO (INWESTORA)

4) POMIESZCZENIA OBJĘTE ZAKRESEM OPRACOWANIA ZOSTAŁY ZINWENTARYZOWANE NA POTRZEBY NINIEJSZEGO OPRACOWANIA

5) EWENTUALNE ROZBIĘŻNOŚCI STANU ISTNIEJĄCEGO Z DOKUMENTACJĄ NALEŻY ZGŁOSIĆ PROJEKTANTOWI

SCHEMAT PODZIAŁU BUDYNKU NA SEGMENTY:

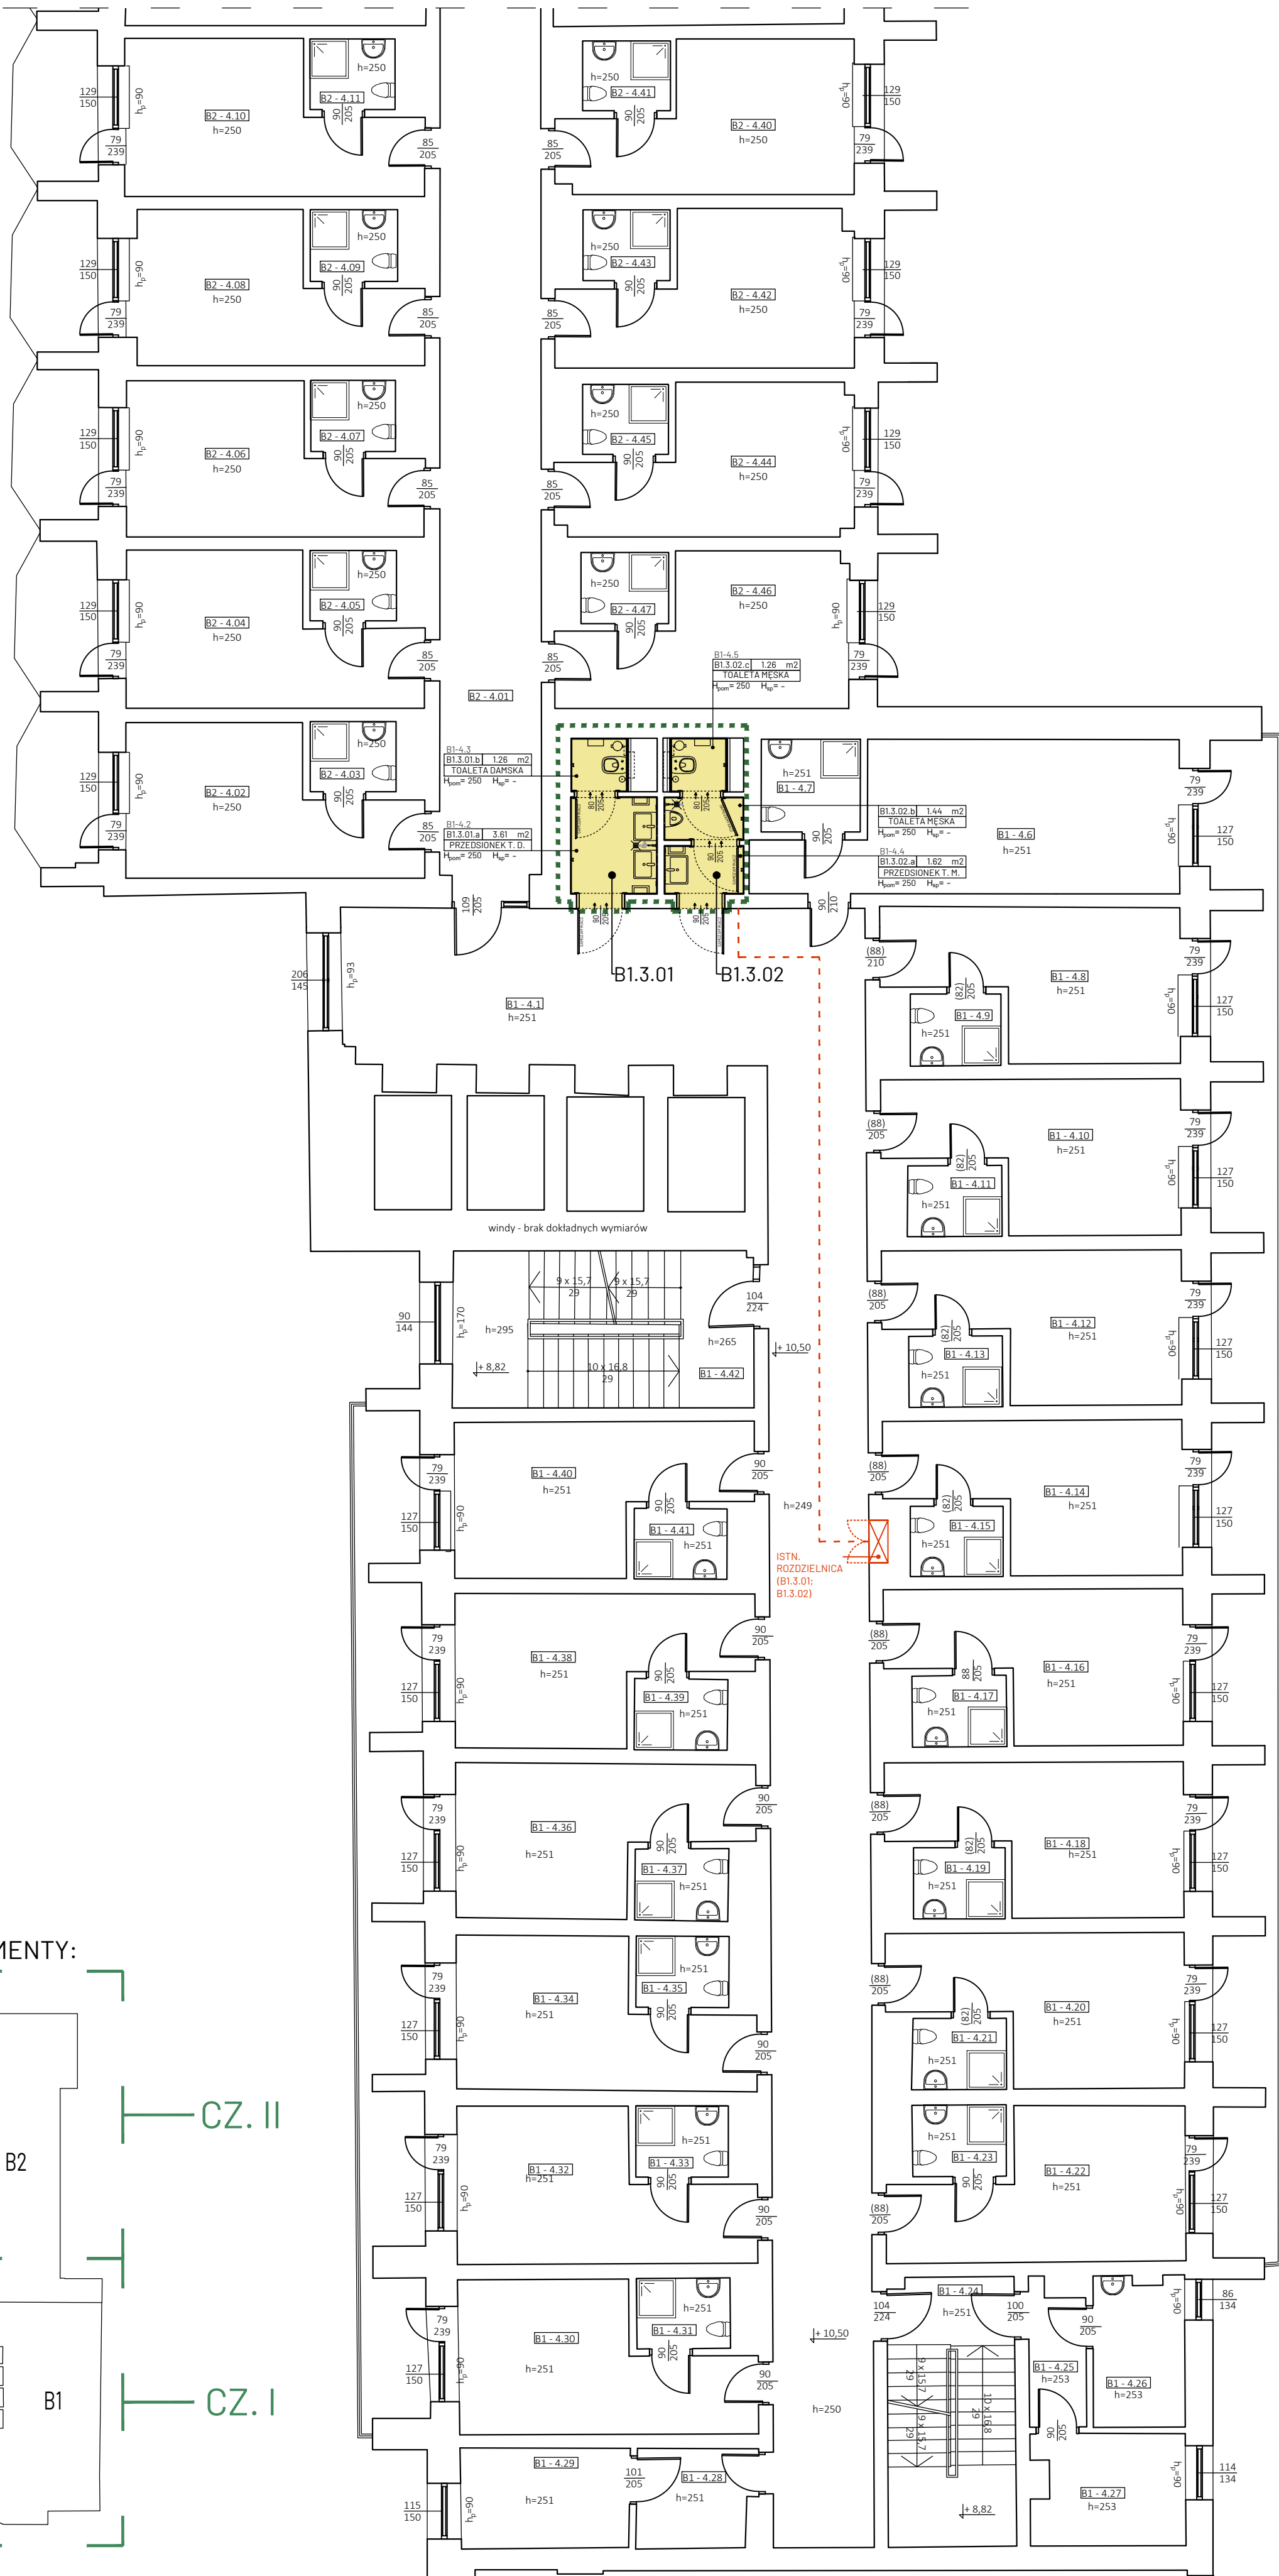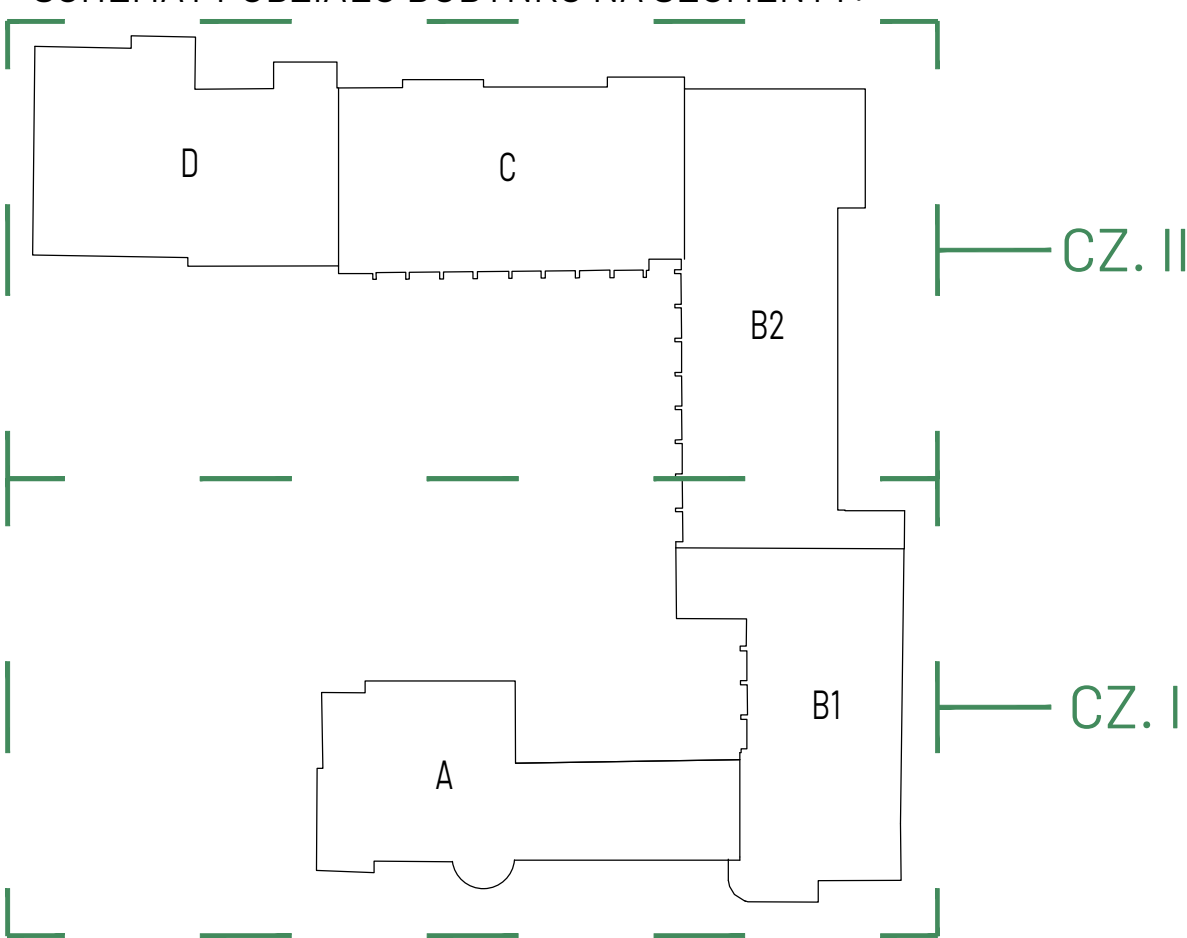

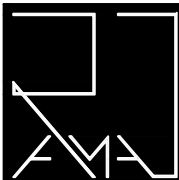				
PRACOWNIA ARCHITEKTONICZNA RAMA				
JEDNOSTKA PROJEKTOWA:				
Pracownia Architektoniczna RAMA Radosław Maleńczuk			REGON: 541162666 NIP: 8952284983 791 322 735 pracownia.rama@gmail.com	
NAZWA OBIEKTU:				
KOMPLEKSOWY REMONT 26 ŁAZIENEK OGÓLNODOSTĘPNYCH ORAZ 2 ŁAZIENEK Z NATRYSKAMI W STREFIE BASENOWEJ W NIERUCHOMOŚCI FUNDUSZU SKŁADKOWEGO UBEZPIECZENIA SPOŁECZNEGO ROLNIKÓW W KOLÓBRZEGU				
ADRES INWESTYCJI:				
ul. Norwida 3, 78-100 Kolobrzeg				
TYTUŁ RYSUNKU:				
RZUT KONDYGNACJI +3 - CZ. I				
INWESTOR:				
Fundusz Składowy Ubezpieczenia Społecznego Rolników				
ADRES INWESTORA:				
ul. Stanisława Moniuszki 1A, 00-014 Warszawa				
PROJEKTANT - BRANŻA ARCHITEKTONICZNA: specjalność architektoniczna do projektowania bez ograniczeń				
mgr inż. arch. Radosław Maleńczuk uprawnienia nr 18/DSOKK/2024				PODPIS
BRANŻA	SKALA / FORMAT	FAZA PROJEKTU	DATA OPRACOWANIA	NUMER RYSUNKU
ARCH	1:100/560x810mm	PT	05.05.2026 r.	ARCH/03.a
PROJEKT CHRONIONY USTAWĄ O PRAWACH AUTORSKICH, WSZELKIE PRAWA ZASTRZEŻONE				