

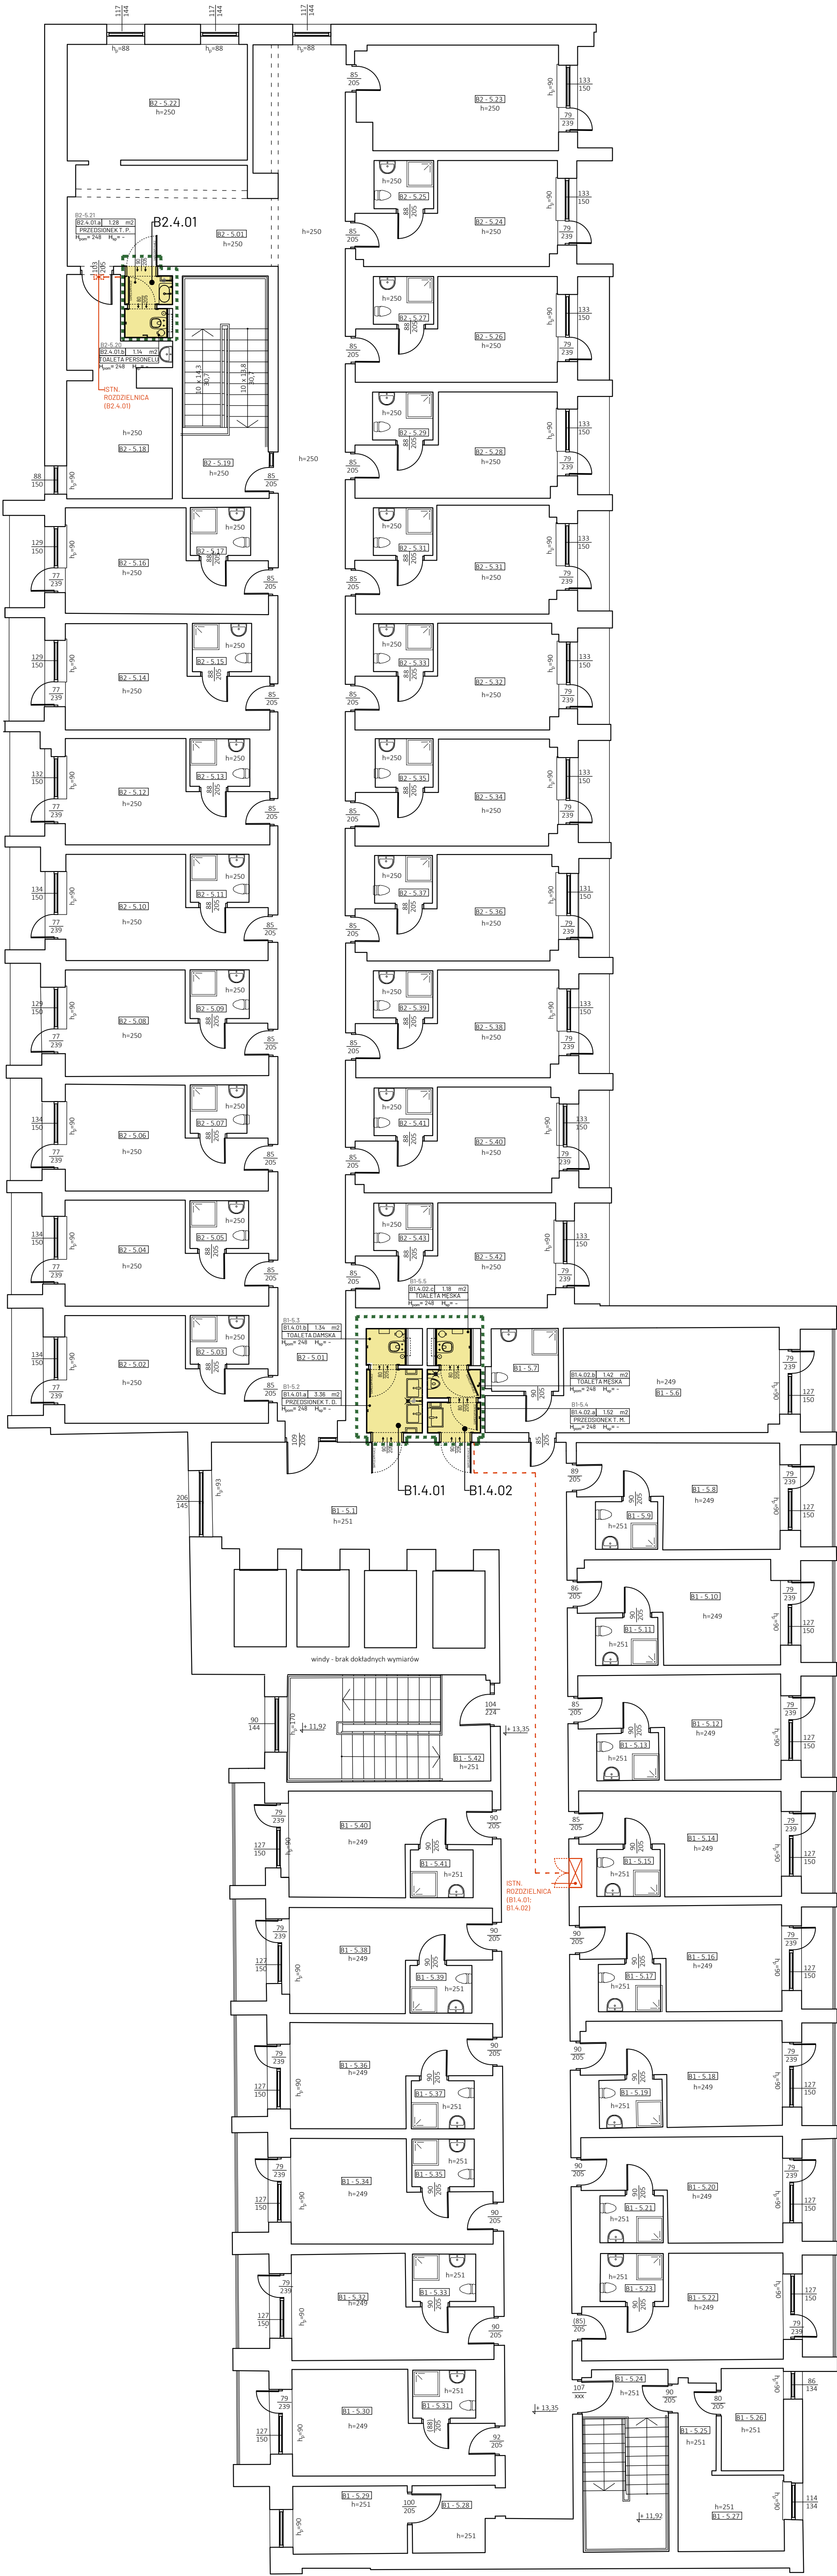


RZUT KONDYGNACJI +4

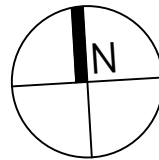


LEGENDA


OZNACZENIE

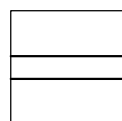

ŚCIANY ISTNIEJĄCE

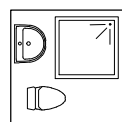

WYPOSAŻENIE ISTNIEJĄCE

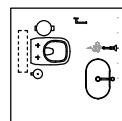


WYPOSAŻENIE PROJEKTOWANE



ZAKRES OPRACOWANIA



POMIESZCZENIA OBJĘTE ZAKRESEM OPRACOWANIA

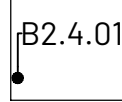

NUMER POMIESZCZENIA OBJĘTEGO ZAKRESEM OPRACOWANIA
DEFINICJA OZNACZEŃ:

KONDYGNACJA

B2.4.01
NUMER PORZĄDKOWY
POMIESZCZENIA

NUMER POMIESZCZENIA
(WEDŁUG PODKŁADÓW
INWENTARYZACYJNYCH)


NUMER POMIESZCZENIA
(WEWNĘTRZNY)

WYSOKOŚĆ POMIESZCZENIA
DO STROPU


B2-5.21
B2.4.01.a 1.28 m²
PRZĘDSIÓNEK T.P.
H_{pod}= 248 H_{st}= -

POWIERZCHNIA
POMIESZCZENIA
NAZWA POMIESZCZENIA

WYSOKOŚĆ POMIESZCZENIA
DO SUFITU PODWIESZANEGO

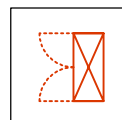


ISTNIEJĄCA ROZDZIELNICA ELEKTRYCZNA

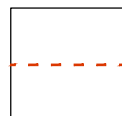


SCHEMAT POŁĄCZENIA ISTNIEJĄCEJ ROZDZIELNICY ELEKTRYCZNEJ
Z POMIESZCZENIAMI OBJĘTYMI ZAKRESEM OPRACOWANIA

SCHEMAT PODZIAŁU BUDYNKU NA SEGMENTY:

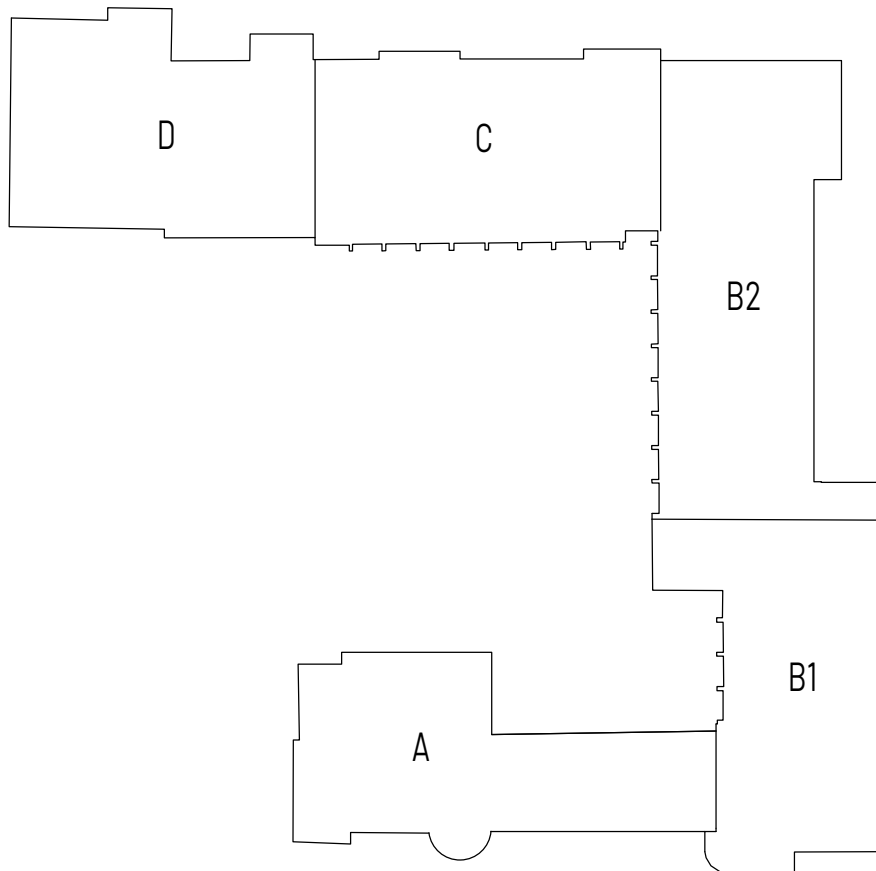

UWAGA!

- 1) SZCZEGÓŁY PROJEKTOWE ZAWARTE ZOSTAŁY W DALEJSZEJ CZĘŚCI RYSUNKOWEJ DOKUMENTACJI
- 2) WSZELKIE WYMIARY NALEŻY SPRAWDZIĆ Z NATURY NA BUDOWIE
- 3) LOKALIZACJĘ POMIESZCZEŃ ORAZ ZAKRESU OBJĘTEGO OPRACOWANIEM OZNACZONO NA PODKŁADACH INWENTARYZACYJNYCH UDOSTĘPNIONYCH PRZEZ ZAMAWIAJĄCEGO (INWESTORA)
- 4) POMIESZCZENIA OBJĘTE ZAKRESEM OPRACOWANIA ZOSTAŁY ZINWENTARYZOWANE NA POTRZEBY NINIEJSZEGO OPRACOWANIA
- 5) EWENTUALNE ROZBIEŻNOŚCI STANU ISTNIEJĄCEGO Z DOKUMENTACJĄ NALEŻY ZGŁOSIĆ PROJEKTANTOWI

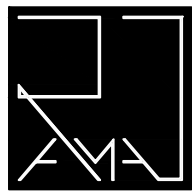				
PRACOWNIA ARCHITEKTONICZNA RAMA				
JEDNOSTKA PROJEKTOWA:		REGON: 541162666 NIP: 8952284983 791 322 735 pracownia.rama@gmail.com		
Pracownia Architektoniczna RAMA Radosław Maleńczuk				
NAZWA OBIEKTU:				
KOMPLEKSOWY REMONT 26 ŁAZIENEK OGÓLNODOSTĘPNYCH ORAZ 2 ŁAZIENEK Z NATRYSKAMI W STREFIE BASENOWEJ W NIERUCHOMOŚCI FUNDUSZU SKŁADKOWEGO UBEZPIECZENIA SPOŁECZNEGO ROLNIKÓW W KOŁOBRZEGU				
ADRES INWESTYCJI:				
ul. Norwida 3, 78-100 Kołobrzeg				
TYTUŁ RYSUNKU:				
RZUT KONDYGNACJI +4				
INWESTOR:				
Fundusz Składowy Ubezpieczenia Społecznego Rolników				
ADRES INWESTORA:				
ul. Stanisława Moniuszki 1A, 00-014 Warszawa				
PROJEKTANT - BRANŻA ARCHITEKTONICZNA: specjalność architektoniczna do projektowania bez ograniczeń				
mgr inż. arch. Radosław Maleńczuk uprawnienia nr 18/DSOKK/2024				PODPIS
BRANŻA	SKALA / FORMAT	FAZA PROJEKTU	DATA OPRACOWANIA	NUMER RYSUNKU
ARCH	1:100/420x839mm	PT	05.05.2026 r.	ARCH/04
PROJEKT CHRONIONY USTAWĄ O PRAWACH AUTORSKICH, WSZELKIE PRAWA ZASTRZEŻONE				