



SCHEMAT PODZIAŁU BUDYNKU NA SEGMENTY:

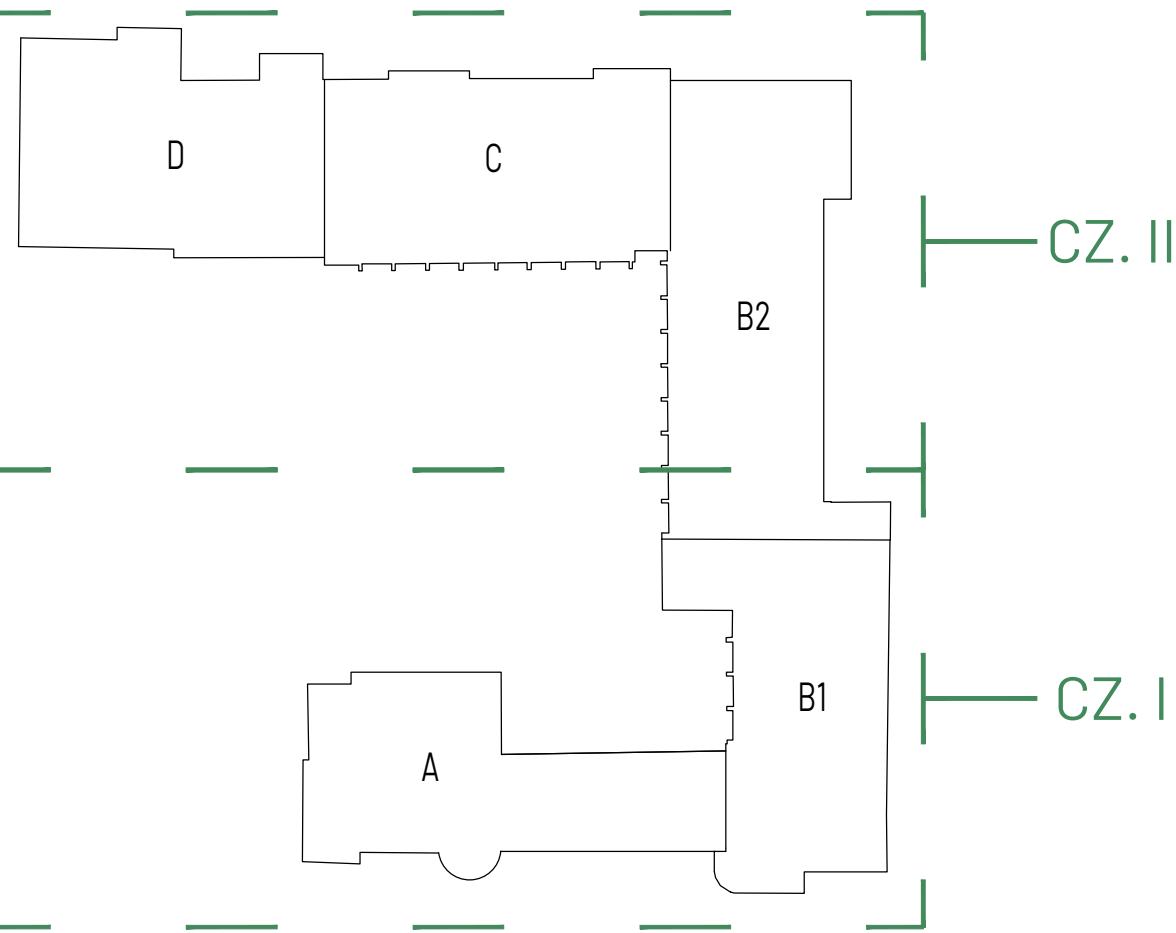

RZUT PARTERU - CZ. I

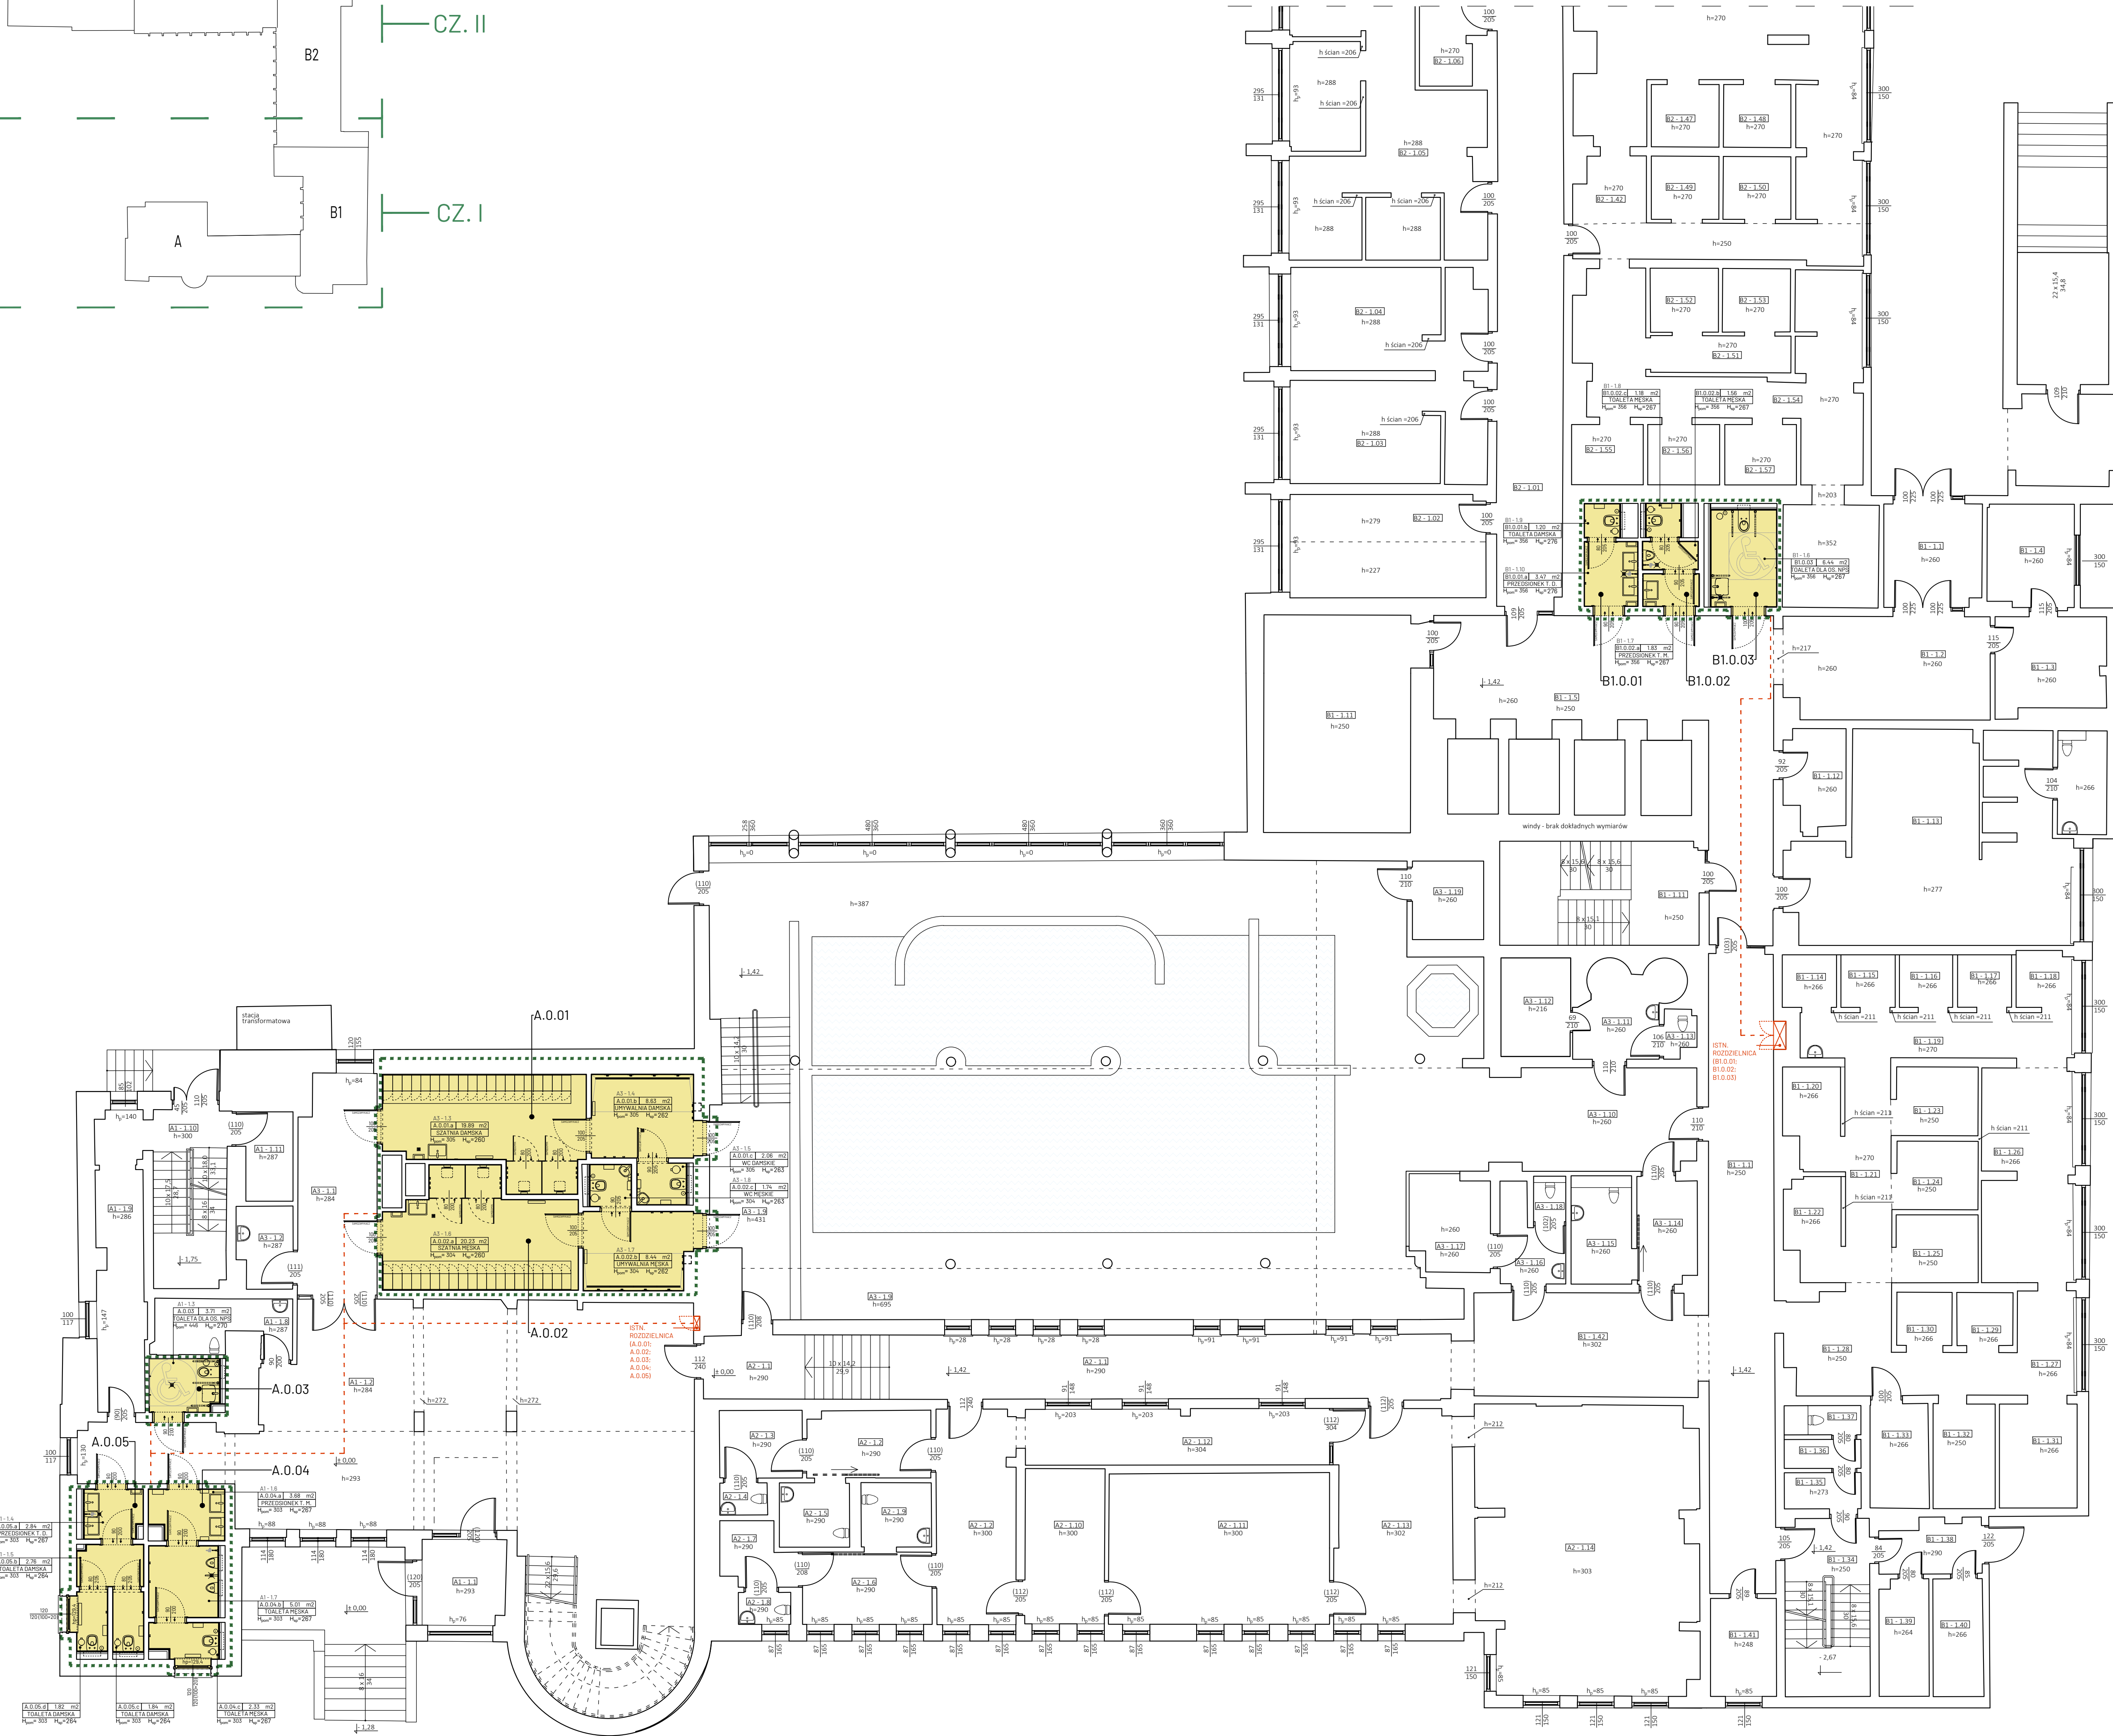

LEGENDA

OZNACZENIE

SCIANY ISTNIEJĄCE

WYPOSAŻENIE ISTNIEJĄCE

WYPOSAŻENIE PROJEKTOWANE

ZAKRES OPRACOWANIA

POMIESZCZENIA OBJĘTE ZAKRESEM OPRACOWANIA

NUMER POMIESZCZENIA OBJĘTEGO ZAKRESEM OPRACOWANIA
DEFINICJA OZNACZENIA:

KONDYGNACJA
SEGMENT BUDYNKU
B1.0.01
NUMER PORZĄDKOWY POMIESZCZENIA

NUMER POMIESZCZENIA (WEDŁUG PODKŁADÓW INWENTARYZACYJNYCH)
A.0.01
POMIĘCZENIA (WENETRZNY)
A.0.01
SZATNIA MĘSKA
H_{pod}=305
H_{pod}=260

WYSOKOŚĆ POMIESZCZENIA DO STROPU
WYSOKOŚĆ POMIESZCZENIA DO SUFITU PODWIESZANEGO

ISTNIEJĄCA ROZDZIELNICA ELEKTRYCZNA

SCHEMAT POŁĄCZENIA ISTNIEJĄCEJ ROZDZIELNICY ELEKTRYCZNEJ Z POMIESZCZENIAMI OBJĘTYMI ZAKRESEM OPRACOWANIA

- UWAGA!
- 1) SZCZEGÓŁY PROJEKTOWE ZAWARTE ZOSTAŁY W DALSZEJ CZĘŚCI RYSUNKOWEJ DOKUMENTACJI
 - 2) WSZELKIE WYMIARY NALEŻY SPRAWDZIĆ Z NATURY NA BUDOWIE
 - 3) LOKALIZACJĘ POMIESZCZEŃ ORAZ ZAKRESU OBJĘTEGO OPRACOWANIEM OZNACZONO NA PODKŁADACH INWENTARYZACYJNYCH UDOSTĘPNIONYCH PRZEZ ZAMAWIAJĄCEGO (INWESTORA)
 - 4) POMIESZCZENIA OBJĘTE ZAKRESEM OPRACOWANIA ZOSTAŁY ZINWENTARYZOWANE NA POTRZEBY NINIEJSZEGO OPRACOWANIA
 - 5) EWENTUALNE ROZBIEŻNIWOŚCI STANU ISTNIEJĄCEGO Z DOKUMENTACJĄ NALEŻY ZGŁOŚCIĆ PROJEKTANTOWI

PRACOWNIA ARCHITEKTONICZNA RAMA	
JEDNOSTKA PROJEKTOWA:	
Pracownia Architektoniczna RAMA Radosław Małenczuk	REGON: 54162666 NIP: 8952284983 791322735 pracownia.rama@gmail.com
NAZWA OBIEKTU:	
KOMPLEKSOWY REMONT 78 ŁAZIENEK OGÓLNOODRĘBNIANYCH ORAZ 2 ŁAZIENEK Z MATRYKAMI W STREFIE BASENOWEJ W WIERUCHOŚCACH FUNDUSZU SKŁADKOWEGO UBEZPIECZENIA SPOŁECZNEGO ROLNIKÓW W KOŁOBZEGU	
ADRES INWESTYCJI:	
ul. Norwida 3, 78-100 Kołobrzeg	
TYTUŁ RYSUNKU:	
RZUT PARTERU - CZ. I	
INWESTOR:	
Fundusz Składowy Ubezpieczenia Społecznego Rolników	
ADRES INWESTORA:	
ul. Stanisława Moniuszki 1A, 00-014 Warszawa	
PROJEKTANT - BRANŻA ARCHITEKTONICZNA: specjalność architektoniczna do projektowania bez ograniczeń	
mgr inż. arch. Radosław Małenczuk uprawnienia nr 18/DSOKK/2024	PODS
BRANŻA	SKALA I FORMAT
ARCH	FAZA PROJEKTU
	DATA OPRACOWANIA
	NUMER RYSUNKU
	ARCH/00.A
PROJEKT CHRONIONY USTAWĄ O PRAWACH AUTORSKICH - WSZELKIE PRAWA ZASTRZEŻONE	