


STAN ISTNIEJĄCY - INWENTARYZACJA


RZUT POMIESZCZEŃ

- SZATNIA DAMSKA (A.0.01)
- SZATNIA MĘSKA (A.0.02)

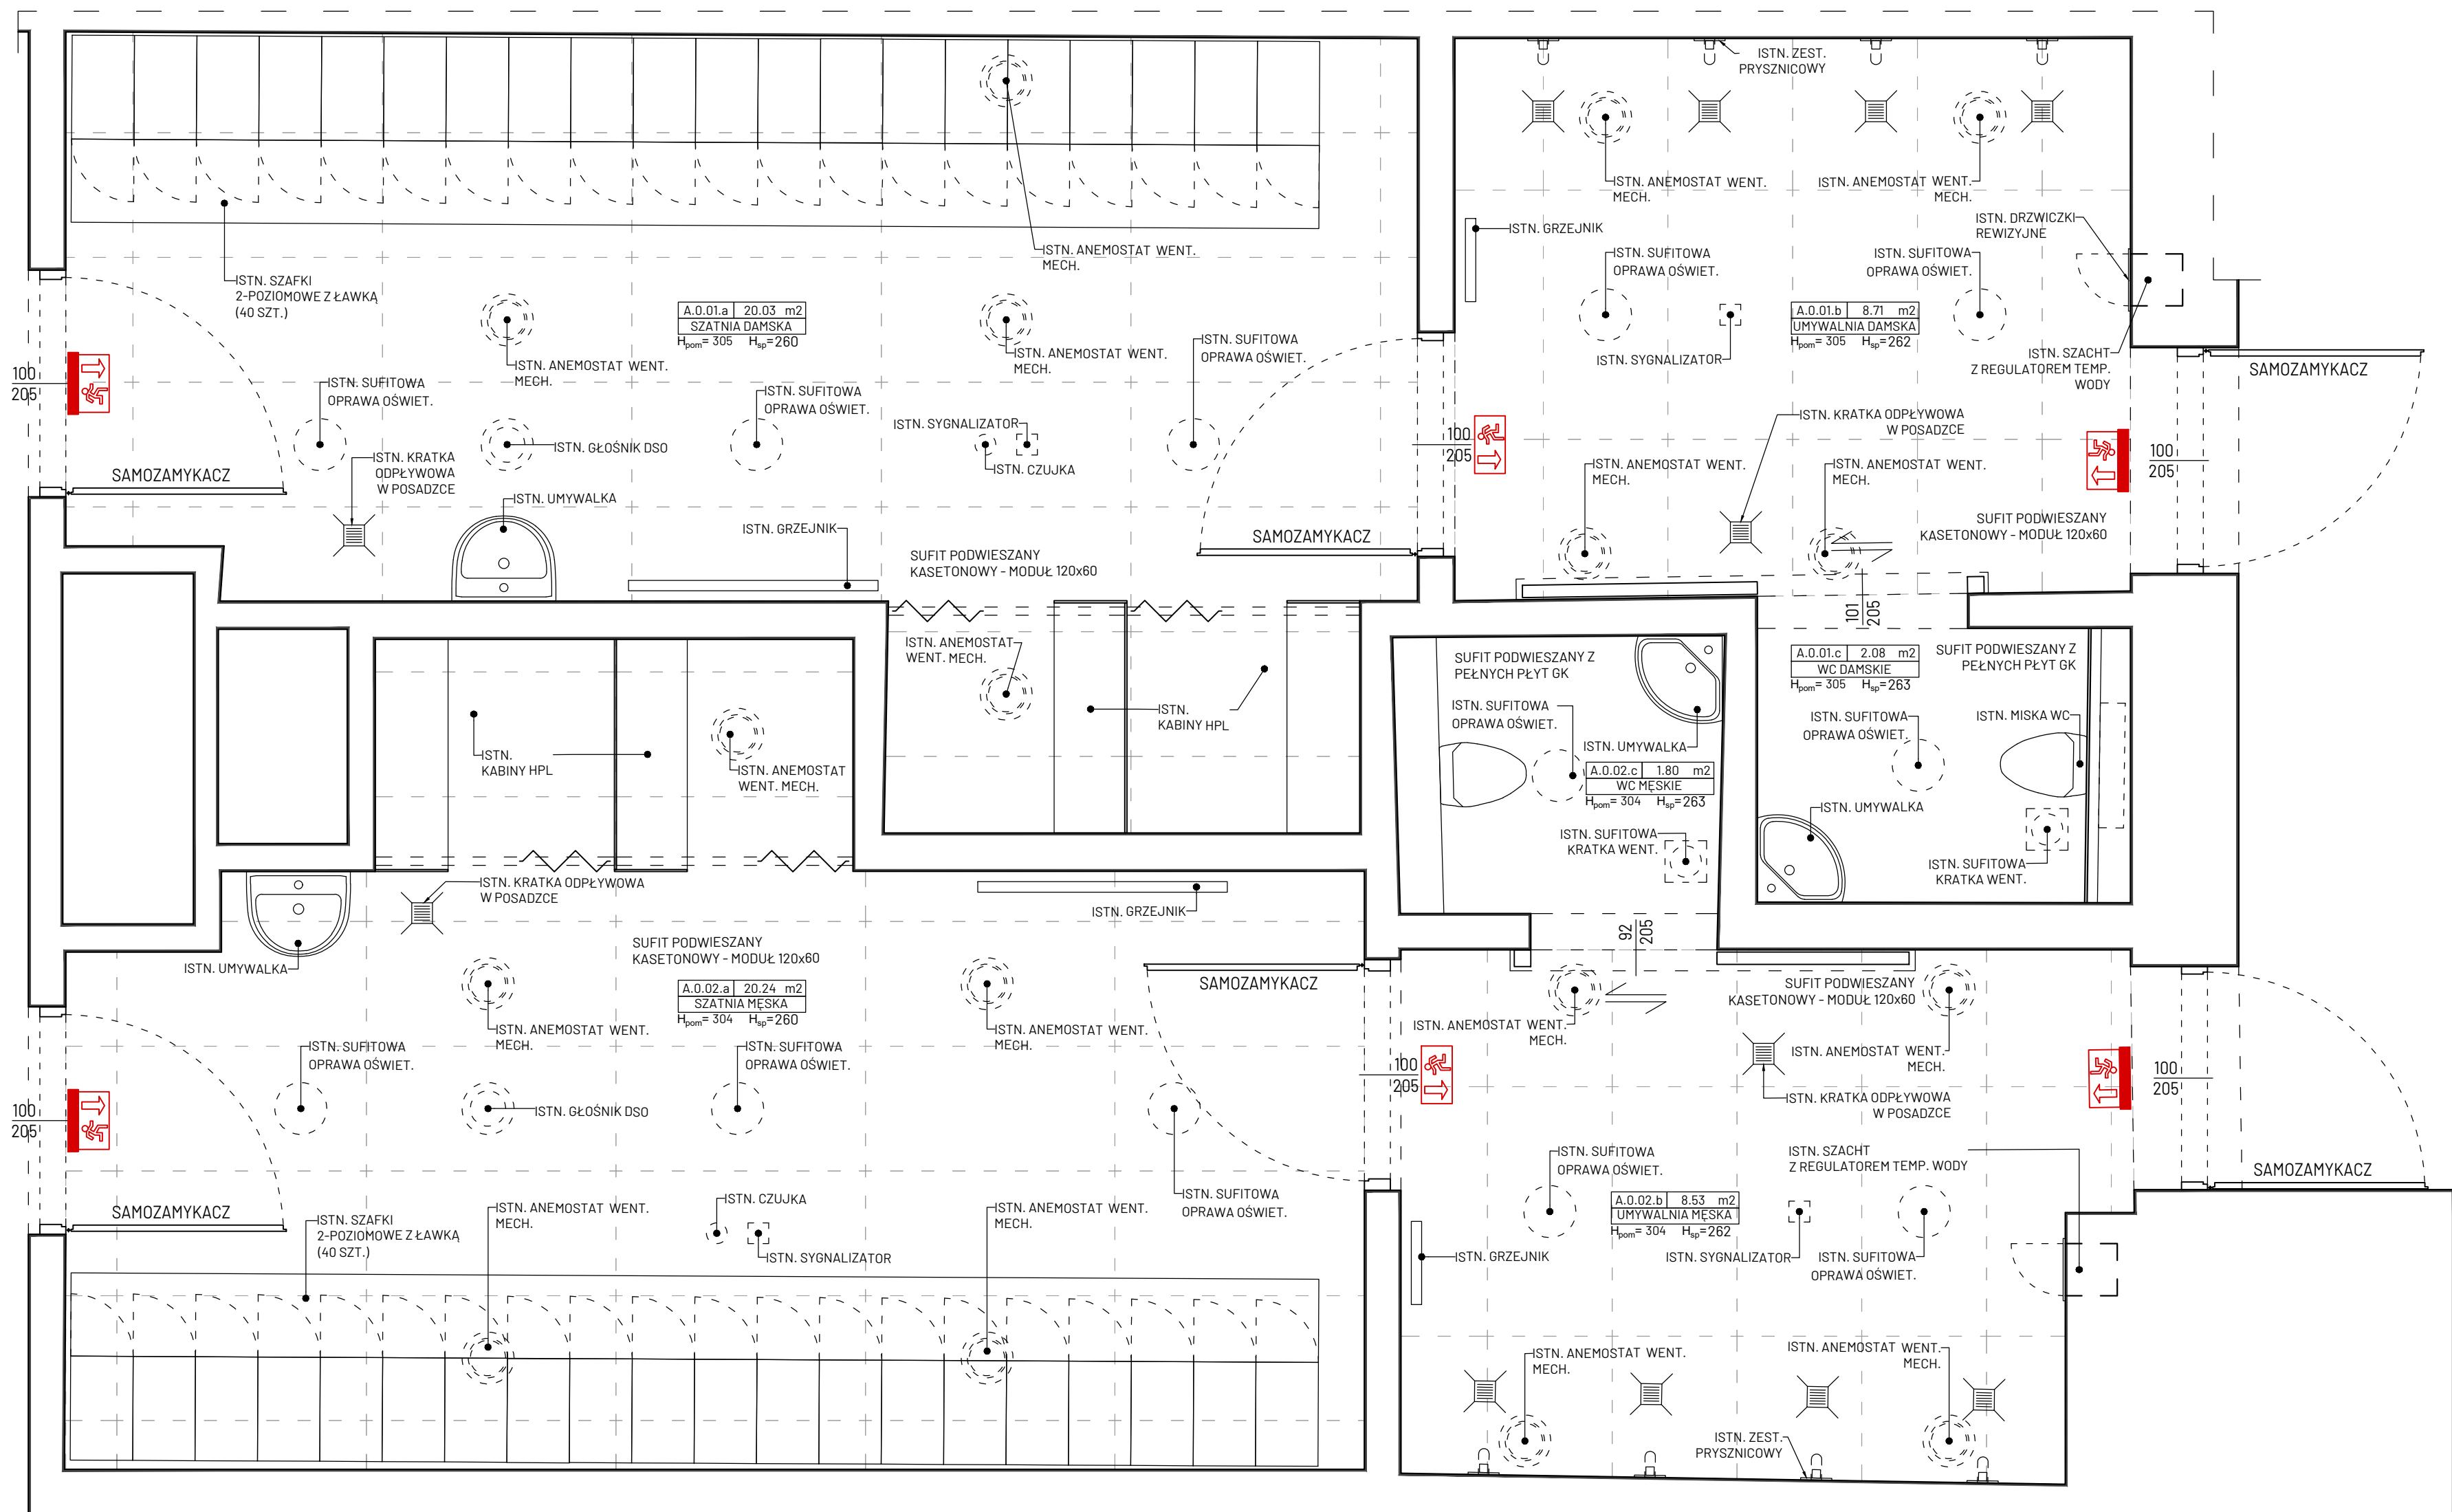

LEGENDA

OZNACZENIE

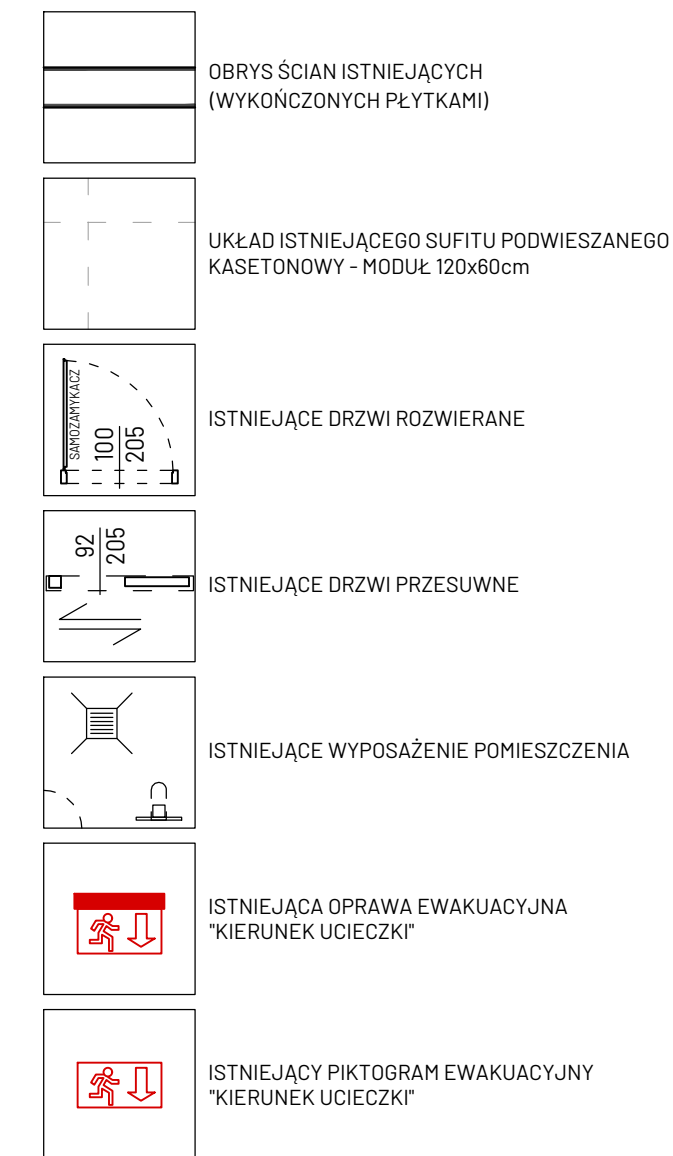

PRACOWNIA ARCHITEKTONICZNA RAMA

JEDNOSTKA PROJEKTOWA

Pracownia Architektoniczna RAMA
Radosław Maleńczuk
REGON: 541162666 NIP: 8952284983
791 322 735
pracownia.rama@gmail.com

NAZWA OBIEKTU:

KOMPLEKSOWY REMONT 26 ŁAZIENEK OGÓLNODOSTĘPNYCH ORAZ
2 ŁAZIENEK Z NATRYSKAMI W STREFIE BASENOWEJ W NIERUCHOMOŚCI
FUNDUSZU SKŁADKOWEGO UBEZPIECZENIA SPOŁECZNEGO ROLNIKÓW
W KOPRZYŃCE

ADRES INWESTYCJI:

ul. Norwida 3, 78-100 Kołobrzec

TYTUŁ RYSUNKU:

STAN ISTNIEJĄCY - INWENTARYZACJA
POMIESZCZEŃ SZATNIOWYCH: A.0.01, A.0.02

INVESTOR:

Fundusz Składowy Ubezpieczenia Społecznego Rolników

ADRES INWESTORA:

ul. Stanisława Moniuszki 1A, 00-014 Warszawa

PROJEKTANT - BRANŻA ARCHITEKTONICZNA: specjalność architektoniczna do projektowania bez ograniczeń

mgr inż. arch. Radosław Małeńczuk

uprawnienia nr 18/DSOKK/2024

BRANŻA	SKALA / FORMAT	FAZA PROJEKTU	DATA OPRACOWANIA	NUMER RYSUNKU
--------	----------------	---------------	------------------	---------------

ARCH	1:25/640x420mm	PW	05.05.2026 r	ARCH/00/12
------	----------------	----	--------------	------------

PROJEKT CHRONIONY ZUSTAWIA O PRAWACH AUTORSKICH. WSZELKIE PRAWA ZASTRZEŻONE