


PROJEKTOWANY UKŁAD FUNKCJONALNY

RZUT POMIESZCZEŃ

- SZATNIA DAMSKA (A.0.01)
- SZATNIA MĘSKA (A.0.02)

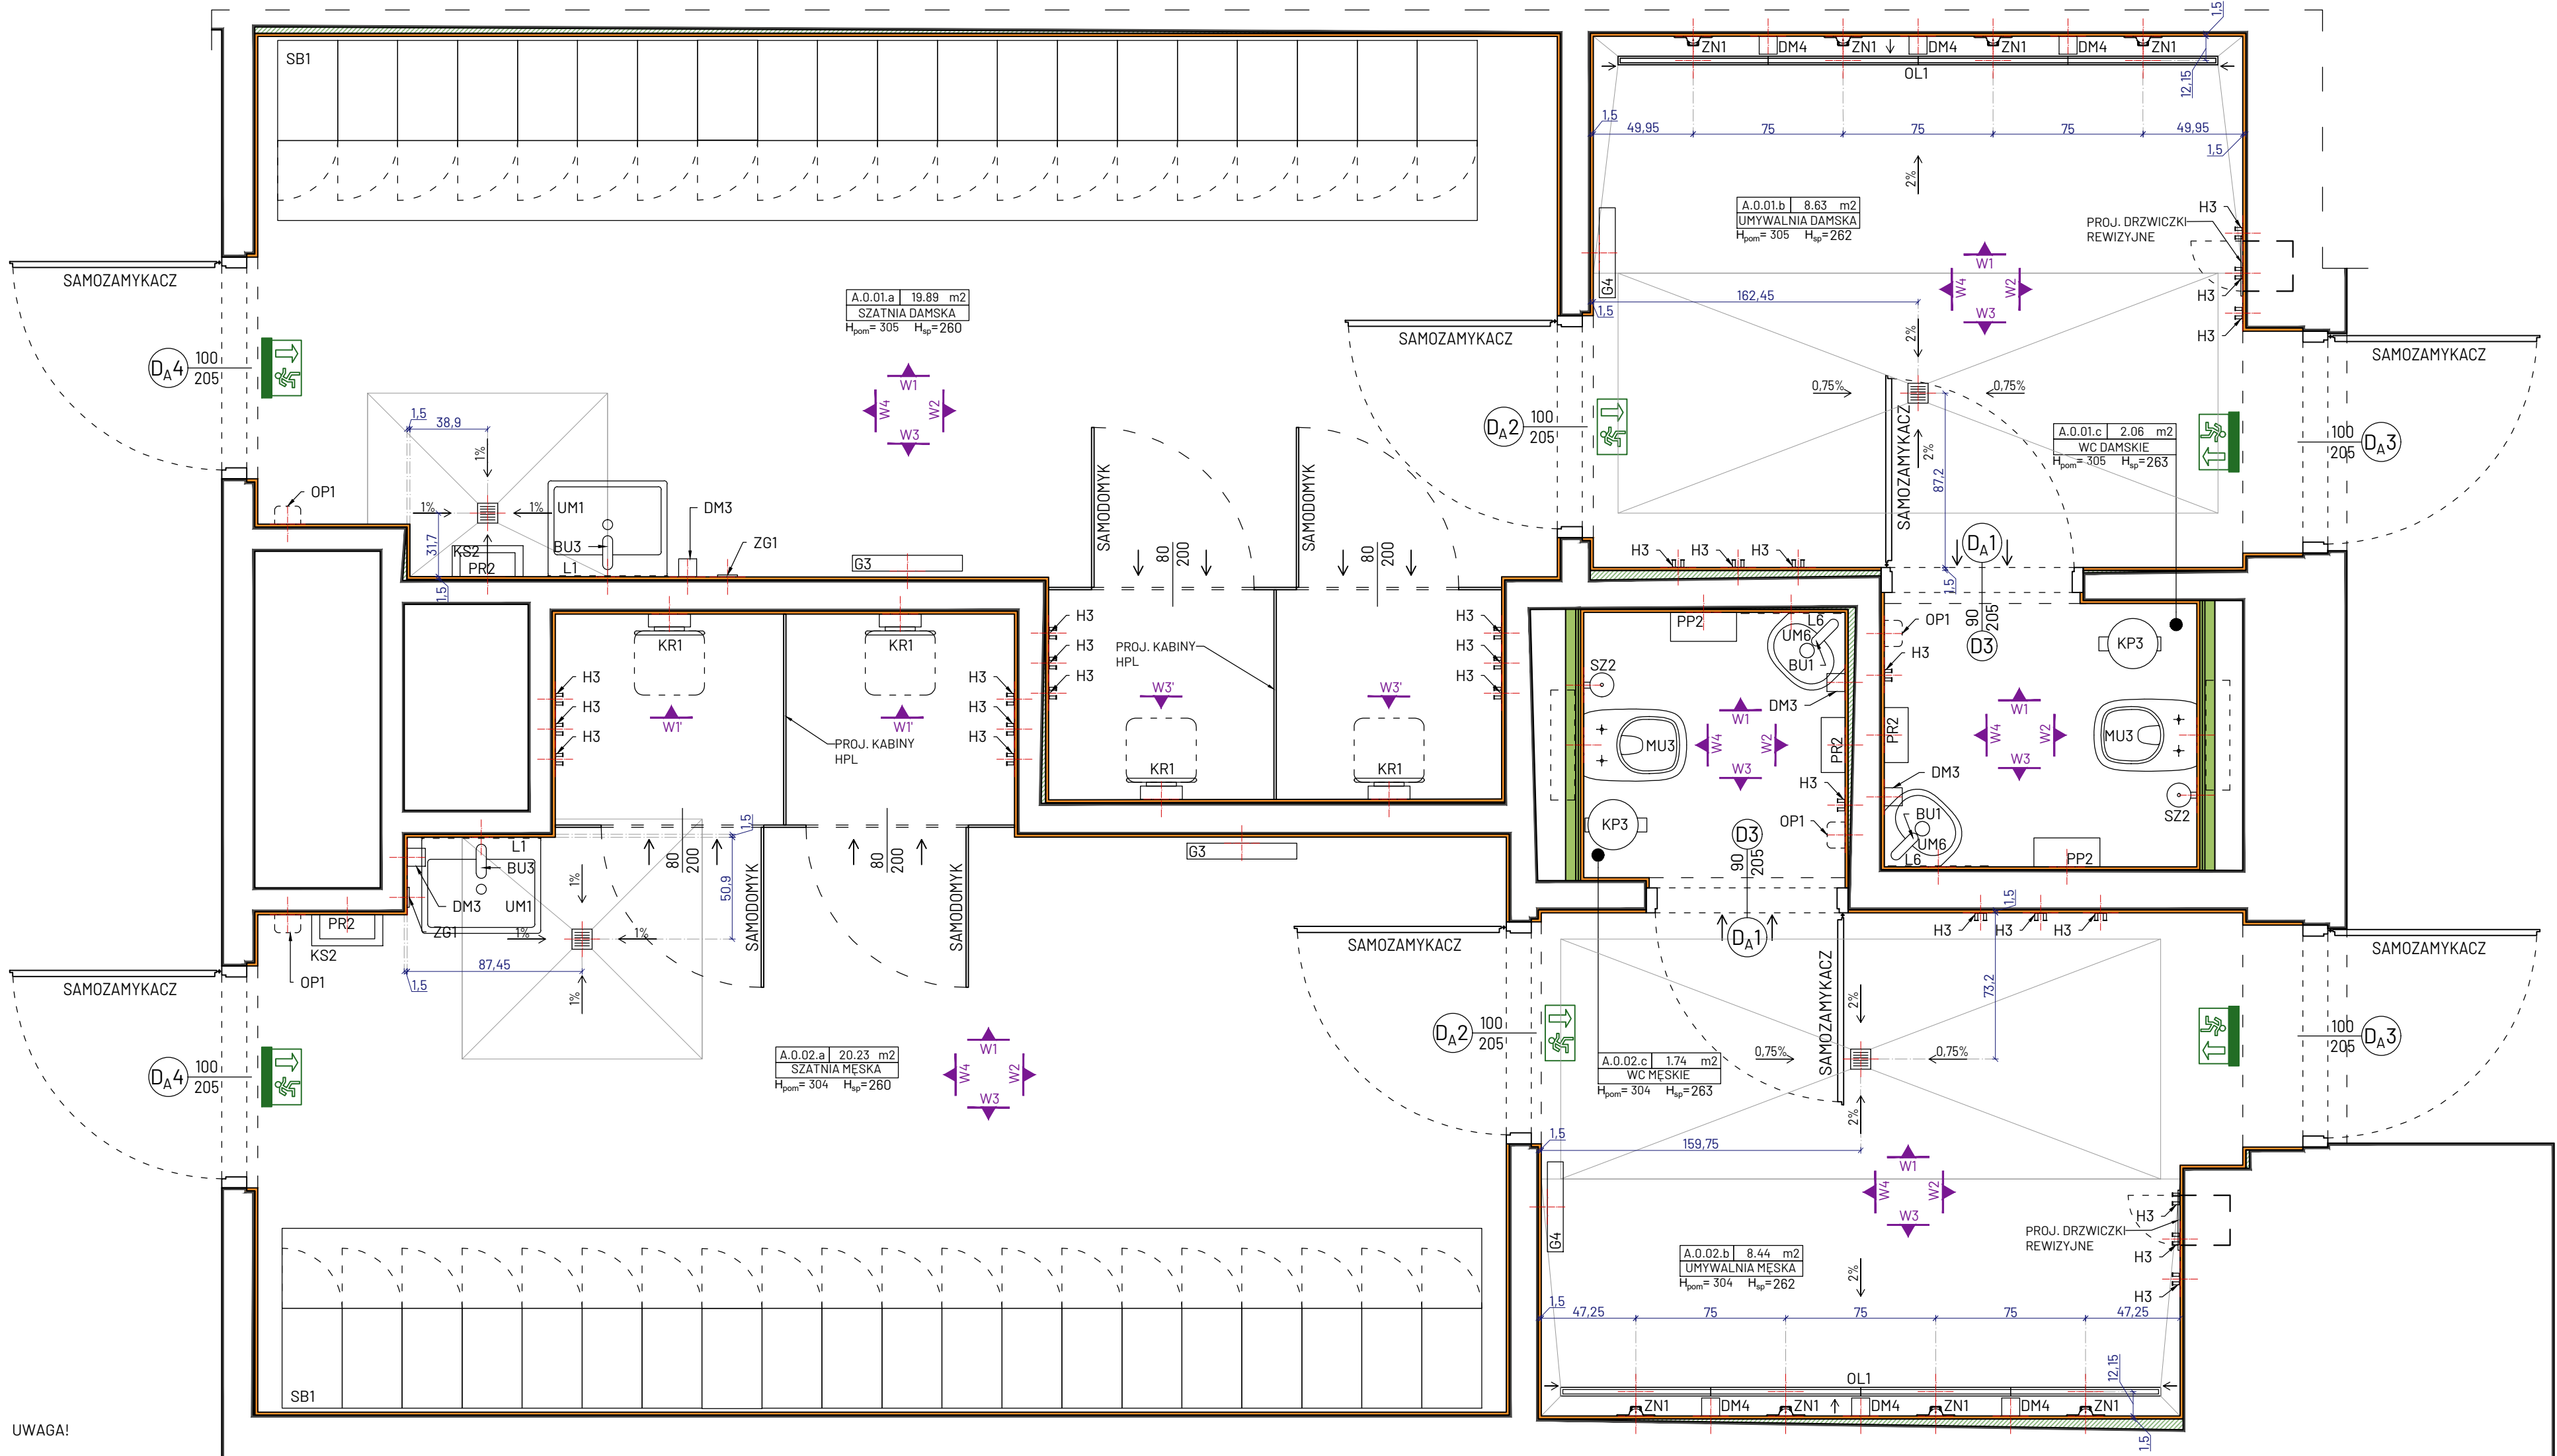

UWAGA!

- WYMIARY POMIESZCZEŃ ORAZ DOKŁADNE LOKALIZACJE PROJEKTOWANYCH ELEMENTÓW ZOSTAŁY PRZEDSTAWIONE NA RYSUNKACH ROZWINIĘĆ ŚCIAN POSZCZEGÓLNYCH POMIESZCZEŃ (W DAŁSZEJ CZĘŚCI RYSUNKOWEJ DOKUMENTACJI PW - WSZYSTKIE RYSUNKI NALEŻY ROZPATRYWAĆ ŁĄCZNIE)
- WSZELKIE WYMIARY NALEŻY SPRAWDZIĆ Z NATURY NA BUDOWIE
- EWENTUALNE ROZBIEŻNOŚCI STANU ISTNIEJĄCEGO Z DOKUMENTACJĄ NALEŻY ZGŁOSIĆ PROJEKTANTOWI
- PROJEKT NIE ZMIENIA WARUNKÓW OCHRONY PRZECIWOPOŻAROWEJ ORAZ NIE INGERUJE W ISTNIEJĄCE INSTALACJE OCHRONY PPOŻ, A EWENTUALNE ZMIANY W ISTNIEJĄCYCH INSTALACJACH NALEŻY WYKONAĆ WEDŁUG PROJEKTU STANOWIĄCEGO ODREBNE OPRACOWANIE

- PROJEKT NIE INGERUJE W ISTNIEJĄCĄ INSTALACJĘ DSO (ISTNIEJĄCE GŁOŚNIKI DSO NALEŻY ZACHOWAĆ)
UWAGA - WYKONAWCA ROBÓT BUDOWLANYCH PO ZAKOŃCZENIU PRAC REMONTOWYCH ZOBOWIĄZANY JEST DO WYKONANIA PRÓBY SPRAWNOŚCI ISTNIEJĄCYCH GŁOŚNIKÓW
- ISTNIEJĄCE CZUJKI SUFITOWE NALEŻY ZACHOWAĆ
- ISTNIEJĄCE SYGNALIZATORY SUFITOWE NALEŻY ZACHOWAĆ
- ISTNIEJĄCE KIERUNKOWE OPRAWY EWAKUACYJNE NALEŻY WYMIENIĆ NA NOWE W MIEJSCACH ISTNIEJĄCYCH (BEZ INGERENCJI W ISTNIEJĄCĄ INSTALACJĘ)
- PROJEKTOWANA STOLARKA DRZWIOWA ZOSTAŁA SZCZEGÓŁOWO OKREŚLONA W OPISIE TECHNICZNYM PW NINIEJSZEJ DOKUMENTACJI PROJEKTOWEJ ORAZ W ZESTAWIENIU PROJEKTOWANYCH TYPÓW DRZWI WEWNĘTRZNYCH, STANOWIĄCYM ODREBNY RYSUNEK (W DAŁSZEJ CZĘŚCI RYSUNKOWEJ DOKUMENTACJI PW)

LISTA PROJEKTOWANYCH ELEMENTÓW:
OL1 - ODPŁYW LINIOWY Z 4 WPUSTAMI (4x75cm)
ZN1 - PODTYNKOWY ZESTAW NATRYSKOWY
UM1 - UMYWALKA WISZĄCA ŚCIENNA + SYFON DEKORACYJNY
UM6 - UMYWALKA WISZĄCA ŚCIENNA (NAROŻNA) + SYFON DEKORACYJNY
BU3 - BATERIA UMYWALKOWA
MU3 - MISKA WC + STELAŻ PODTYNKOWY + PRZYCISK SPŁUKUJĄCY
KWP1 - KRATKA WPUSTU PODŁOGOWEGO
ZC2 - ZAWÓR CZERPALNY
DM3 - DOZOWNIK MYDŁA
DM4 - DOZOWNIK MYDŁA
PP2 - POJEMNIK NA PAPIER TOALETOWY
SZ2 - SZCZOTKA WC
KP3 - KOSZ PEDALOWY (12L)
PR2 - POJEMNIK NA RĘCZNIKI PAPIEROWE
KS2 - KOSZ ŚCIENNY NA RĘCZNIKI PAPIEROWE (25L)
H3 - PODWÓJNY WIESZAK ŚCIENNY

KR1 - ROZKŁADANE SIEDZISKO (ŚCIENNE)
SB1 - SZAFKI BASENOWE
OP1 - ODSWIEŻACZ POWIETRZA

L1 - LUSTRO
L6 - LUSTRO


ZG1 - GNIAZDO WTYKOWE + WŁĄCZNIK OŚWIETLENIA NAD LUSTREM,
WG PROJ. BRANŻY IE

G1 - GRZEJNIK, WG PROJ. BRANŻY IS
G2 - GRZEJNIK, WG PROJ. BRANŻY IS

LEGENDA

OZNACZENIE

- OBRYŚ ŚCIAN (ISTNIEJĄCYCH)
- OBRYŚ ŚCIAN (WYRÓWNYCH)
- PROJEKTOWANA PRZEDŚCIANKA GK / OBUDOWA SZACHTU TECHNICZNEGO
- OBRYŚ ŚCIAN (WYKOŃCZONYCH PŁYTKAMI)
- PROJEKTOWANE DRZWI ROZWIERANE
- PROJEKTOWANE WYPOSAŻENIE POMIESZCZENIA
- PROJEKTOWANA WYMIANA OPRAWY EWAKUACYJNEJ NA NOWĄ (BEZ INGERENCJI W INSTALACJĘ)
"KIERUNEK UCIECZKI" - MONTAŻ NA ŚCIANIE NAD DRZWIAMI
PIKTOGRAM ZGODNY ZE STANEM ISTNIEJĄCYM
- PROJEKTOWANY PIKTOGRAM EWAKUACYJNY W MIEJSCU ISTNIEJĄCEGO
"KIERUNEK UCIECZKI" - MONTAŻ NA ŚCIANIE NAD DRZWIAMI
PIKTOGRAM ZGODNY ZE STANEM ISTNIEJĄCYM

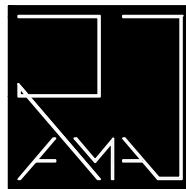

PRACOWNIA ARCHITEKTONICZNA RAMA

JEDNOSTKA PROJEKTOWA:
Pracownia Architektoniczna RAMA
Radosław Małenczuk
REGON: 541162666 NIP: 8952284983
791 322 735
pracownia.rama@gmail.com

NAZWA OBIEKTU:
KOMPLEKSOWY REMONT 26 ŁAZIENEK OGÓLNODOSTĘPNYCH ORAZ 2 ŁAZIENEK Z NATRYSKAMI W STREFIE BASENOWEJ W NIERUCHOMOŚCI FUNDUSZU SKŁADKOWEGO UBEZPIECZENIA SPOŁECZNEGO ROLNIKÓW W KOŁOBŻEGU

ADRES INWESTYCJI:
ul. Norwida 3, 78-100 Kołobrzeg

TYTUŁ RYSUNKU:
PROJEKTOWANY UKŁAD FUNKCJONALNY
POMIESZCZEŃ SZATNIOWYCH: A.0.01, A.0.02

INWESTOR:
Fundusz Składowy Ubezpieczenia Społecznego Rolników

ADRES INWESTORA:
ul. Stanisława Moniuszki 1A, 00-014 Warszawa

PROJEKTANT - BRANŻA ARCHITEKTONICZNA: specjalność architektoniczna do projektowania bez ograniczeń

mgr inż. arch. Radosław Małenczuk
uprawnienia nr 18/DSOKK/2024

BRANŻA SKALA / FORMAT FAZA PROJEKTU DATA OPRACOWANIA NUMER RYSUNKU
ARCH 1:25/680x420mm PW 05.05.2026 r. ARCH/00/1.5

PROJEKT CHRONIONY USTAWĄ O PRAWACH AUTORSKICH. WSZELKIE PRAWA ZASTRZEŻONE