


PROJEKTOWANE WYKOŃCZENIE SUFITÓW

RZUT POMIESZCZEŃ

- SZATNIA DAMSKA (A.0.01)

- SZATNIA MĘSKA (A.0.02)

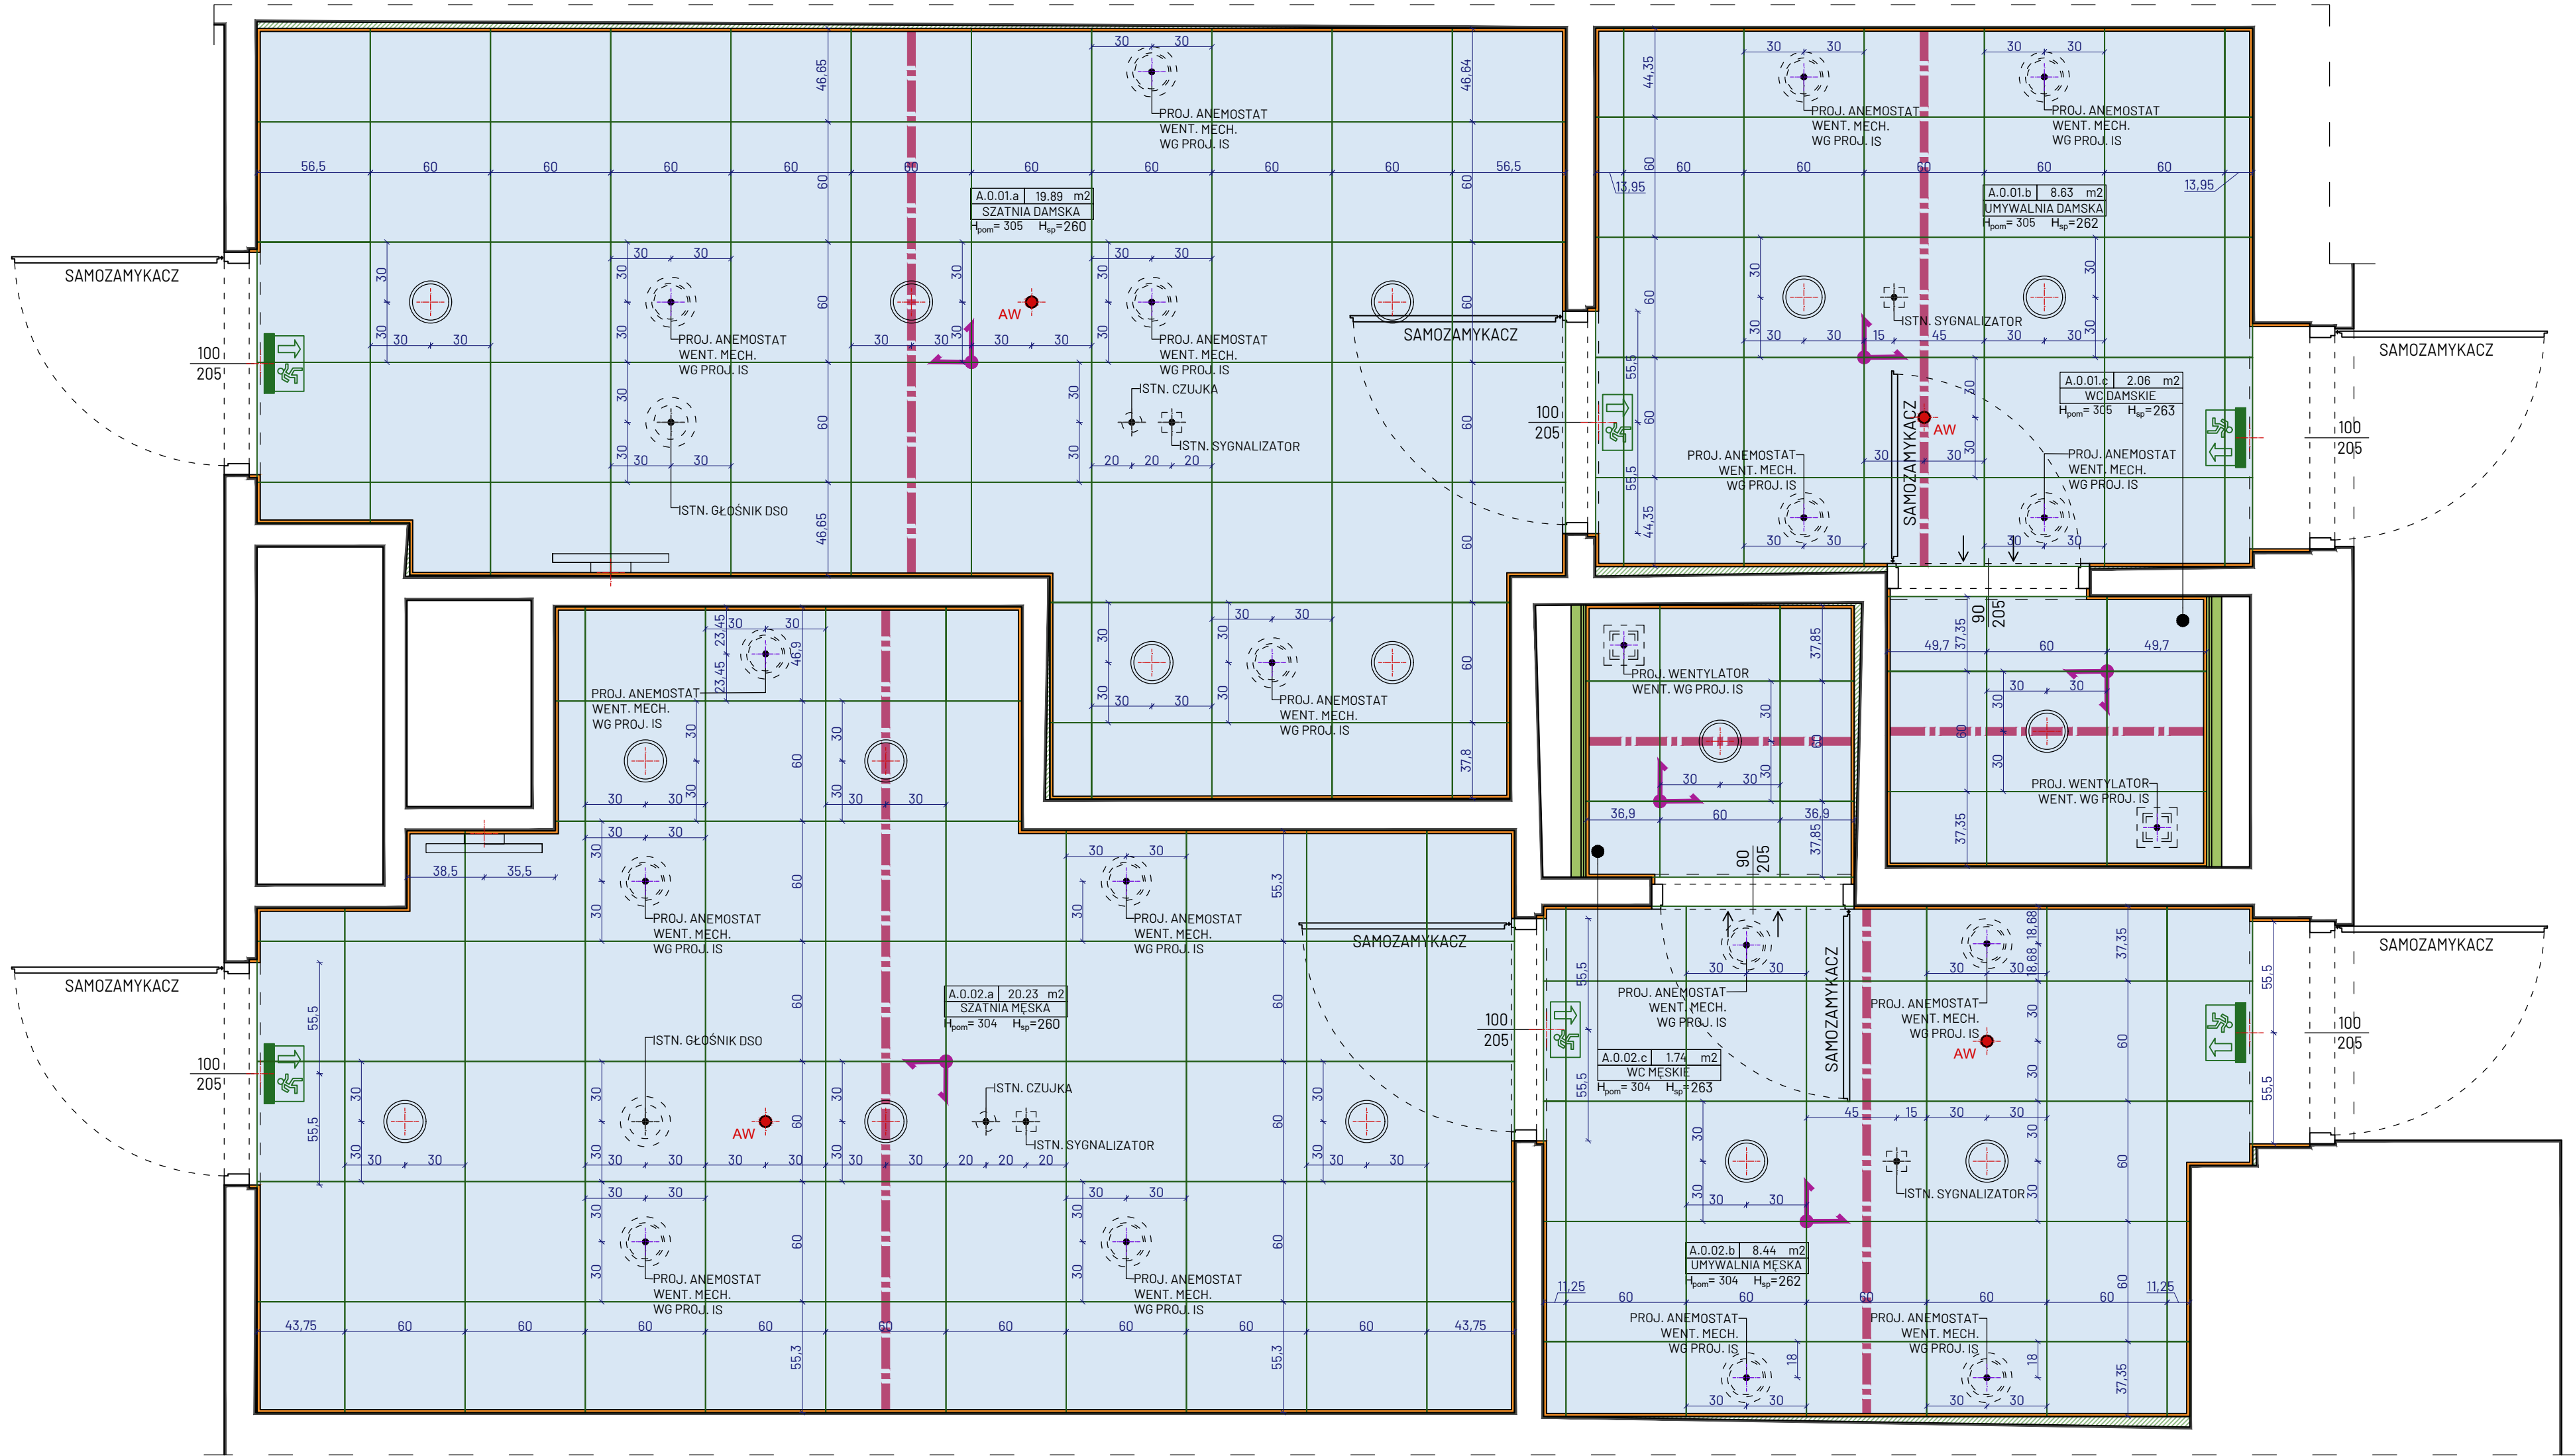

LEGENDA

OZNACZENIE

- OBRYŚ ŚCIAN (ISTNIEJĄCYCH / WYRÓWNANYCH)
- PROJEKTOWANA PRZEDŚCIANKA GK / OBUDOWA SZACHTU TECHNICZNEGO
- OBRYŚ ŚCIAN (WYKOŃCZONYCH PŁYTKAMI)
- PROJEKTOWANY SUFIT PODWIESZANY KASETONOWY (SYSTEMOWY) MODUŁ: 60x60cm POW.: 62,14m<sup>2</sup>
- PUNKT STARTOWY KŁADZENIA PŁYTEK
- ŚRODEK PŁYTKI STARTOWEJ W OSI ŚRODKA POMIESZCZENIA
- PROJEKTOWANE OPRAWY OŚWIETLENIOWE SUFITOWE WG PROJ. BRANŻY IE (LOKALIZACJA CZUJEK RUCHU I OBECNOŚCI WG PROJ. BRANŻY IE - NA ŚRODKU MODUŁU)
- PROJEKTOWANE OPRAWY OŚWIETLENIOWE ŚCIENNE (NATYKNOWE) WG PROJ. BRANŻY IE
- PROJEKTOWANY ANEMOSTAT WENTYLACJI MONTOWANY W SUFICIE PODWIESZANYM WG PROJ. BRANŻY IS
- PROJEKTOWANY WENTYLATOR MONTOWANY W SUFICIE PODWIESZANYM WG PROJ. BRANŻY IS (LOKALIZACJA NA ŚRODKU MODUŁU)
- PROJEKTOWANA WYMIANA OPRAWY EWAKUACYJNEJ NA NOWĄ (BEZ INGERENCJI W INSTALACJE) "KIERUNEK UCIECZKI" - MONTAŻ NA ŚCIANIE NAD DRZWIAMI PIKTOGRAM ZGODNY ZE STANEM ISTNIEJĄCYM WG PROJ. BRANŻY IE
- PROJEKTOWANA WYMIANA PIKTOGRAMU EWAKUACYJNEGO W MIEJSCU ISTNIEJĄCEGO "KIERUNEK UCIECZKI" - MONTAŻ NA ŚCIANIE NAD DRZWIAMI PIKTOGRAM ZGODNY ZE STANEM ISTNIEJĄCYM
- PROJEKTOWANA WYMIANA OPRAWY OŚWIETLENIA AWARYJNEGO NA NOWĄ (BEZ INGERENCJI W INSTALACJE) WG PROJ. BRANŻY IE

UWAGA!

- WSZELKIE WYMIARY NALEŻY SPRAWDZIĆ Z NATURY NA BUDOWIE
- EWENTUALNE ROZBIEŻNOŚCI STANU ISTNIEJĄCEGO Z DOKUMENTACJĄ NALEŻY ZGŁOŚIĆ PROJEKTANTOWI
- PROJEKT NIE ZMIENIA WARUNKÓW OCHRONY PRZECIWPÓŻAROWEJ ORAZ NIE INGERUJE W ISTNIEJĄCE INSTALACJE OCHRONY PPOŻ, A EWENTUALNE ZMIANY W ISTNIEJĄCYCH INSTALACJACH NALEŻY WYKONAĆ WEDŁUG PROJEKTU STANOWIĄCEGO ODRĘBNE OPRACOWANIE
- PROJEKT NIE INGERUJE W ISTNIEJĄCĄ INSTALACJĘ DSO (ISTNIEJĄCE GŁOŚNIKI DSO NALEŻY ZACHOWAĆ) UWAGA - WYKONAWCA ROBÓT BUDOWLANYCH PO ZAKOŃCZENIU PRAC REMONTOWYCH ZOBOWIĄZANY JEST DO WYKONANIA PRÓBY SPRAWNOŚCI ISTNIEJĄCYCH GŁOŚNIKÓW
- ISTNIEJĄCE CZUJKI SUFITOWE NALEŻY ZACHOWAĆ
- ISTNIEJĄCE SYGNALIZATORY SUFITOWE NALEŻY ZACHOWAĆ
- ISTNIEJĄCE KIERUNKOWE OPRAWY EWAKUACYJNE NALEŻY WYMIENIĆ NA NOWE W MIEJSCACH ISTNIEJĄCYCH (BEZ INGERENCJI W ISTNIEJĄCĄ INSTALACJĘ)

|   |                |               |                                                                             |               |
|---|----------------|---------------|-----------------------------------------------------------------------------|---------------|
| <div></div> <div>PRACOWNIA ARCHITEKTONICZNA RAMA</div>                                                    |                |               |                                                                             |               |
| JEDNOSTKA PROJEKTOWA:   |                |               |                                                                             |               |
| Pracownia Architektoniczna RAMA<br>Radosław Małenczuk   |                |               | REGON: 541162666 NIP: 8952284983<br>791 322 735<br>pracownia.rama@gmail.com |               |
| NAZWA OBIEKTU:   |                |               |                                                                             |               |
| KOMPLEKSOWY REMONT 26 ŁAZIENEK OGÓLNODOSTĘPNYCH ORAZ<br>2 ŁAZIENEK Z NATRYSKAMI W STREFIE BASENOWEJ W NIERUCHOMOŚCI<br>FUNDUSZU SKŁADKOWEGO UBEZPIECZENIA SPOŁECZNEGO ROLNIKÓW<br>W KOŁOBRZEGU |                |               |                                                                             |               |
| ADRES INWESTYCJI:   |                |               |                                                                             |               |
| ul. Norwida 3, 78-100 Kołobrzeg   |                |               |                                                                             |               |
| TYTUŁ RYSUNKU:   |                |               |                                                                             |               |
| PROJEKTOWANE WYKOŃCZENIE SUFITÓW<br>POMIESZCZEŃ SZATNIOWYCH: A.0.01, A.0.02   |                |               |                                                                             |               |
| INWESTOR:   |                |               |                                                                             |               |
| Fundusz Składowy Ubezpieczenia Społecznego Rolników   |                |               |                                                                             |               |
| ADRES INWESTORA:   |                |               |                                                                             |               |
| ul. Stanisława Moniuszki 1A, 00-014 Warszawa   |                |               |                                                                             |               |
| PROJEKTANT - BRANŻA ARCHITEKTONICZNA: specjalność architektoniczna do projektowania bez ograniczeń                                                                                             |                |               |                                                                             |               |
| mgr inż. arch. Radosław Małenczuk<br>uprawnienia nr 18/DSOKK/2024   |                |               |                                                                             | PODPIS        |
| BRANŻA   | SKALA / FORMAT | FAZA PROJEKTU | DATA OPRAWOWANIA                                                            | NUMER RYSUNKU |
| ARCH   | 1:25/780x420mm | PW            | 05.05.2026 r.                                                               | ARCH/00/1.6   |
| PROJEKT CHRONI DNI USTAWĄ O PRAWACH AUTORSKICH. WSZELKIE PRAWA ZASTRZEŻONE   |                |               |                                                                             |               |