


PROJEKTOWANE WYKOŃCZENIE POSADZKI


RZUT POMIESZCZEŃ

- SZATNIA DAMSKA (A.0.01)
- SZATNIA MĘSKA (A.0.02)

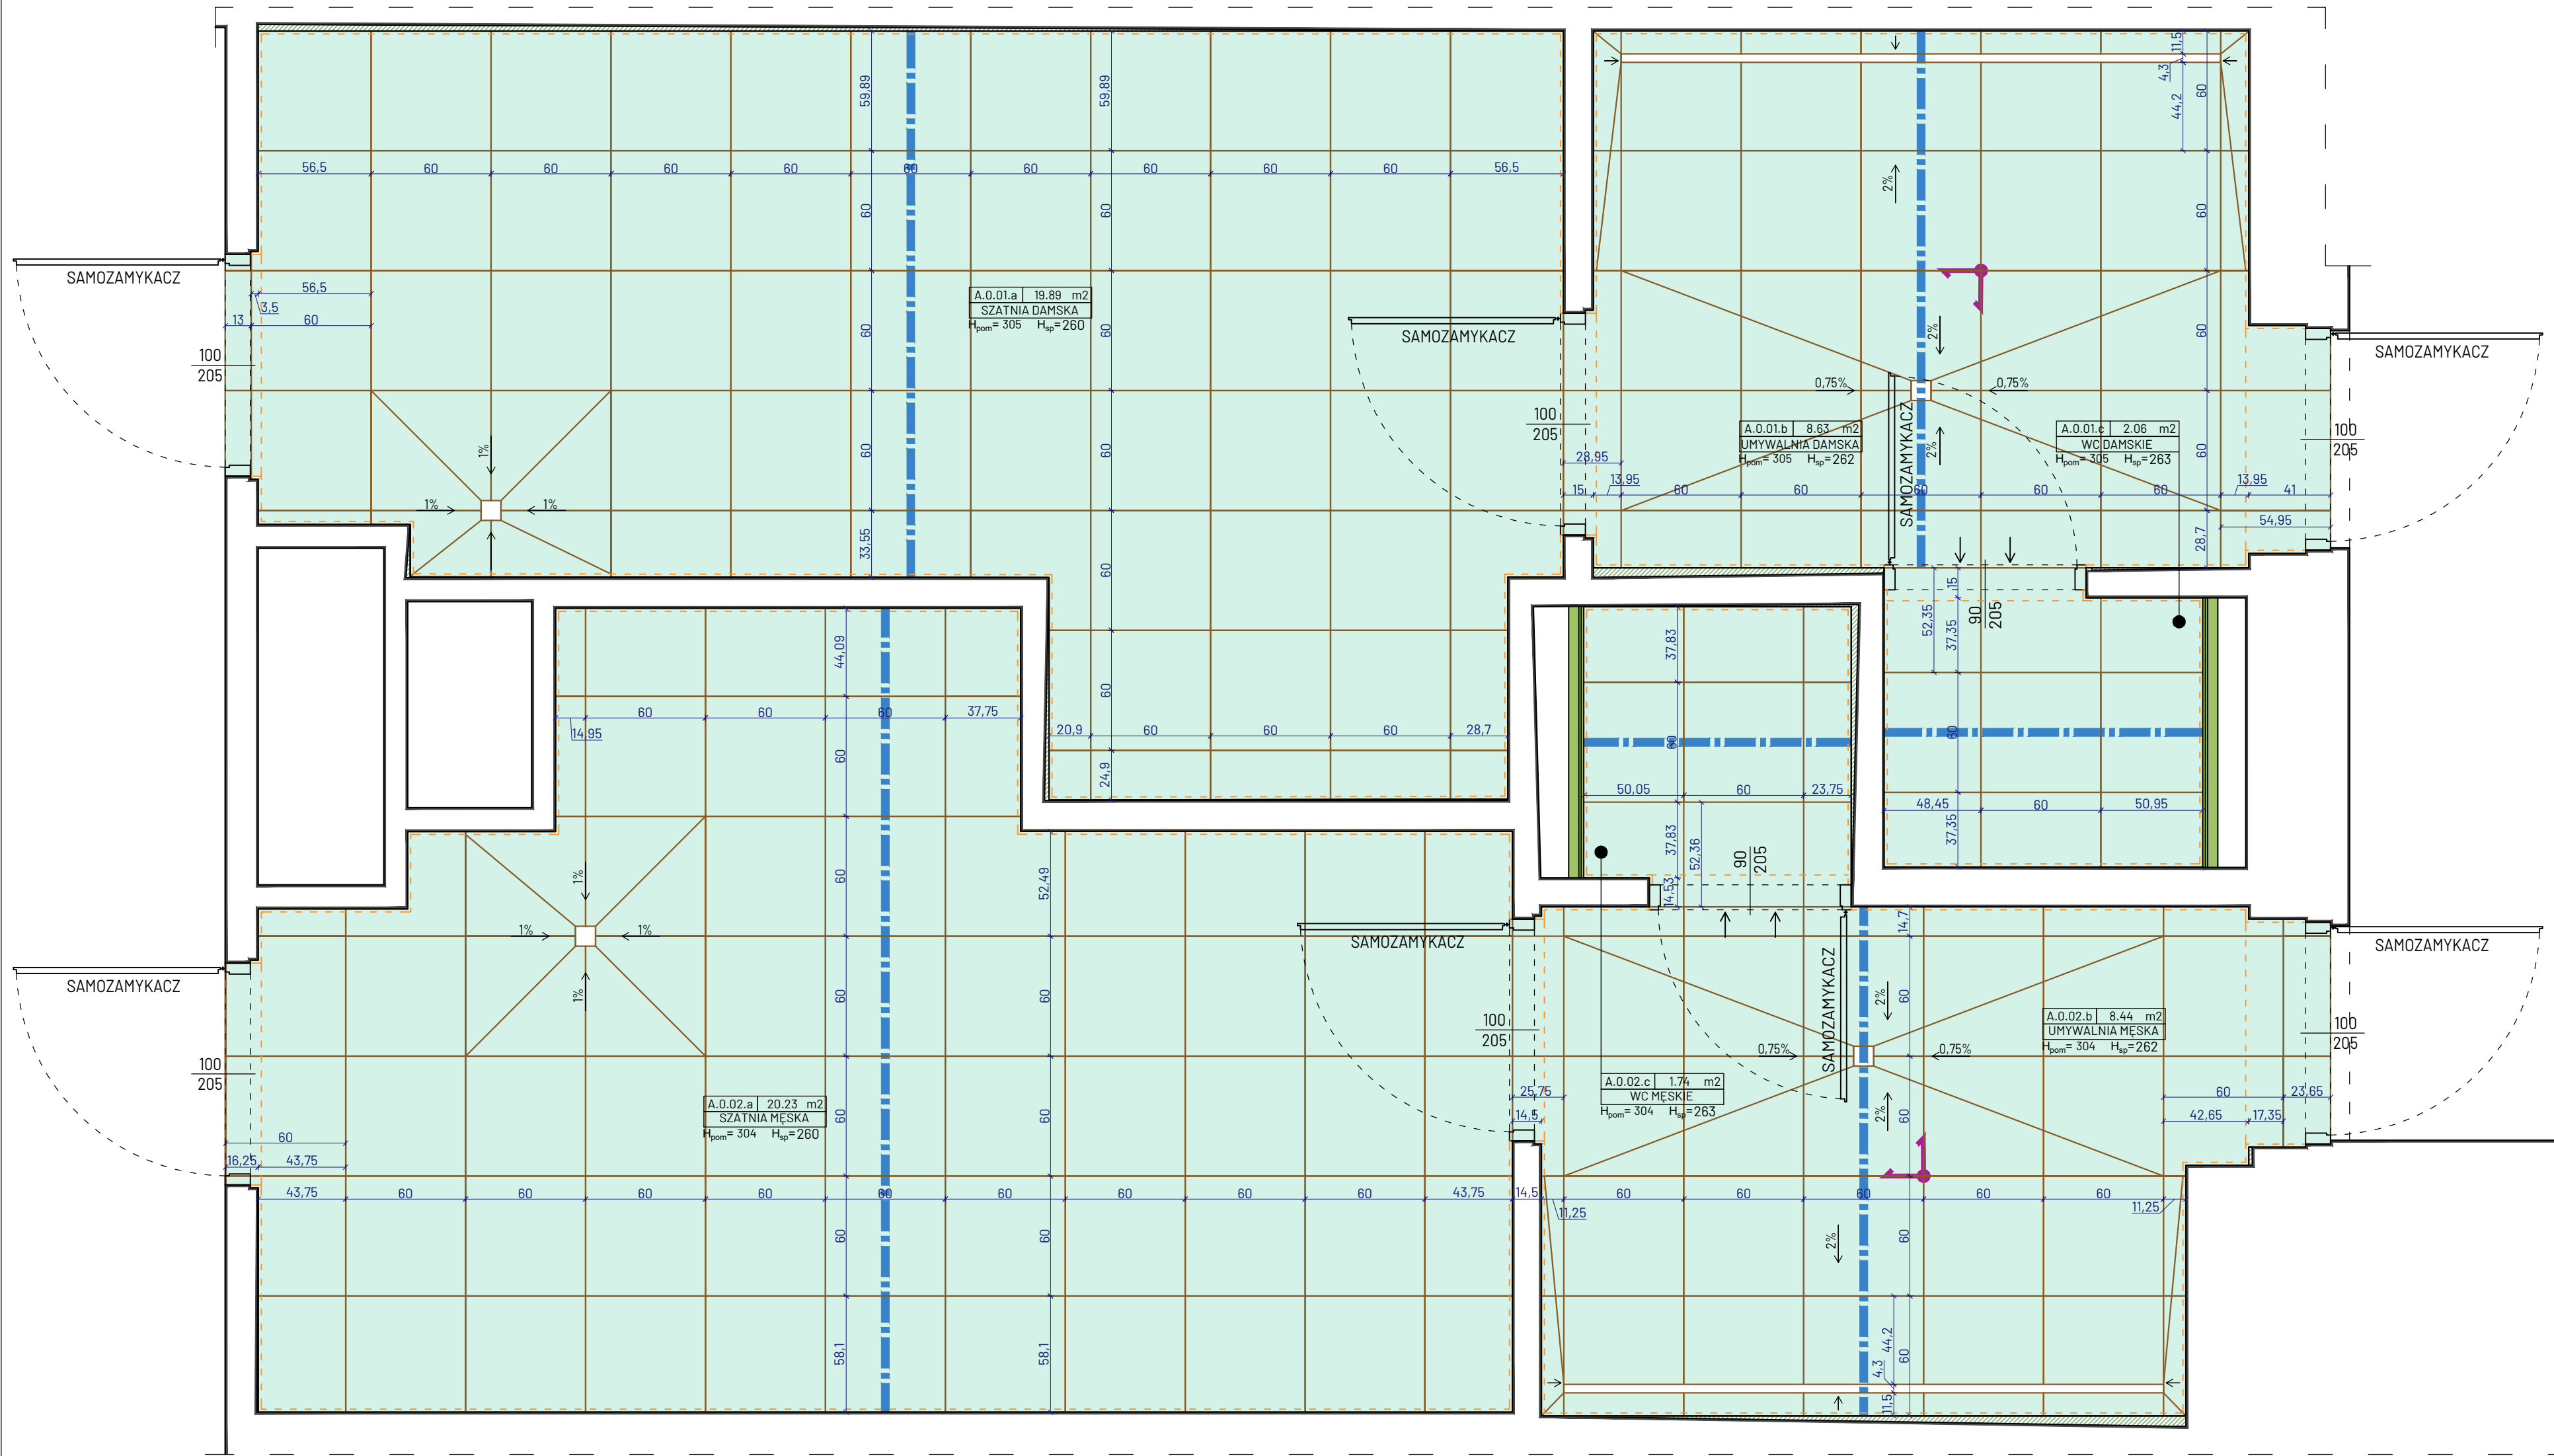

LEGENDA


OZNACZENIE

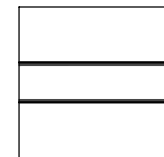


OBRYŚ ŚCIAN
(ISTNIEJĄCYCH / WYRÓWNYCH)




PROJEKTOWANA PRZEDŚCIANKA GK
/ OBUDOWA SZACHTU TECHNICZNEGO

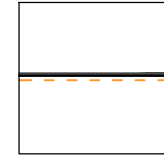

OBRYŚ ŚCIAN
(WYKOŃCZONYCH PŁYTKAMI)

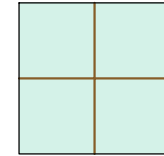

PŁYTKI PODŁOGOWE - P1
PROJEKTOWANE PŁYTKI GRESOWE
WYMIAR PŁYTKI: 60x60cm
POW.: 64,06m² + ZAPAS MIN. 20% (12,81m²) = 76,87m²

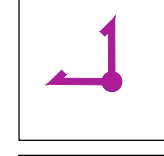


PUNKT STARTOWY KŁADZENIA PŁYTEK



ŚRODEK PŁYTKI STARTOWEJ
W OSI ŚRODKA POMIESZCZENIA

UWAGA!

- WSZELKIE WYMIARY NALEŻY SPRAWDZIĆ Z NATURY NA BUDOWIE
- Ewentualne rozbieżności stanu istniejącego z dokumentacją należy zgłosić projektantowi
- Projekt zakłada 1,5cm łącznej grubości płytek na kleju
- Należy zachować ciągłość linii spoin między płytkami w kolejnych pomieszczeniach. A w linii zamkniętego skrzydła drzwiowego należy wykonać dylatację płytek w postaci szczeliny wypełnionej silikonem w kolorze fugi (silikon przeznaczony do wypełniania przerw dylatacyjnych i narożników wewnętrznych)
- FUGI NALEŻY WYKONAĆ O SZEROKOŚCI 3,0MM
- SPOINY NALEŻY WYPEŁNIĆ FUGĄ EPOKSYDOWĄ, ZGODNIE Z INFORMACJAMI ZAWARTYMI W CZĘŚCI OPISOWEJ DOKUMENTACJI
- FUGI NA POSADZCE NALEŻY KONTYNUOWAĆ NA ŚCIANACH, ZGODNIE Z RYSUNKAMI ROZWINIĆ ŚCIAN POSZCZEGÓLNYCH POMIESZCZEŃ (W DALEJSZEJ CZĘŚCI RYSUNKOWEJ DOKUMENTACJI - WSZYSTKIE RYSUNKI NALEŻY ROZPATRYWAĆ ŁĄCZNIE)
- W PRZYPADKU USZKODZENIA ISTNIEJĄCYCH PŁYTEK W PRZESTRZENI KORYTARZA, PRZYLEGAJĄCYCH DO POMIESZCZEŃ OBJĘTYCH ZAKRESEM OPRACOWANIA, NALEŻY JE ODTWORZYĆ / WYMIENIĆ NA NOWE STOSUJĄC PŁYTKI TOŻSAME Z ISTNIEJĄCYMI

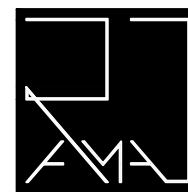

PRACOWNIA ARCHITEKTONICZNA RAMA

JEDNOSTKA PROJEKTOWA:

Pracownia Architektoniczna RAMA
Radosław Maleńczuk

REGON: 541162666 NIP: 8952284983
791 322 735
pracownia.rama@gmail.com

NAZWA OBIEKTU:

KOMPLEKSOWY REMONT 26 ŁAZIENEK OGÓLNODOSTĘPNYCH ORAZ
2 ŁAZIENEK Z NATRYSKAMI W STREFIE BASENOWEJ W NIERUCHOMOŚCI
FUNDUSZU SKŁADKOWEGO UBEZPIECZENIA SPOŁECZNEGO ROLNIKÓW
W KOŁOBRZEGU

ADRES INWESTYCJI:

ul. Norwida 3, 78-100 Kotobrzeg

TYTUŁ RYSUNKU:

PROJEKTOWANE WYKOŃCZENIE POSADZKI
POMIESZCZEŃ SZATNIOWYCH: A.0.01, A.0.02

INWESTOR:

Fundusz Składowy Ubezpieczenia Społecznego Rolników

ADRES INWESTORA:

ul. Stanisława Moniuszki 1A, 00-014 Warszawa

PROJEKTANT - BRANŻA ARCHITEKTONICZNA: specjalność architektoniczna do projektowania bez ograniczeń

mgr inż. arch. Radosław Maleńczuk
uprawnienia nr 18/DSOKK/2024

PODPIS

BRANŻA
ARCH

SKALA / FORMAT
1:25/670x420mm

FAZA PROJEKTU
PW

DATA OPRACOWANIA
05.05.2026 r.

NUMER RYSUNKU
ARCH/00/1,7

PROJEKT CHRONIONY USTAWĄ O PRAWACH AUTORSKICH. WSZELKIE PRAWA ZASTRZEŻONE