


PROJEKTOWANE WYKOŃCZENIE ŚCIAN

RZUT POMIESZCZEŃ

- SZATNIA DAMSKA (A.0.01)
- SZATNIA MĘSKA (A.0.02)

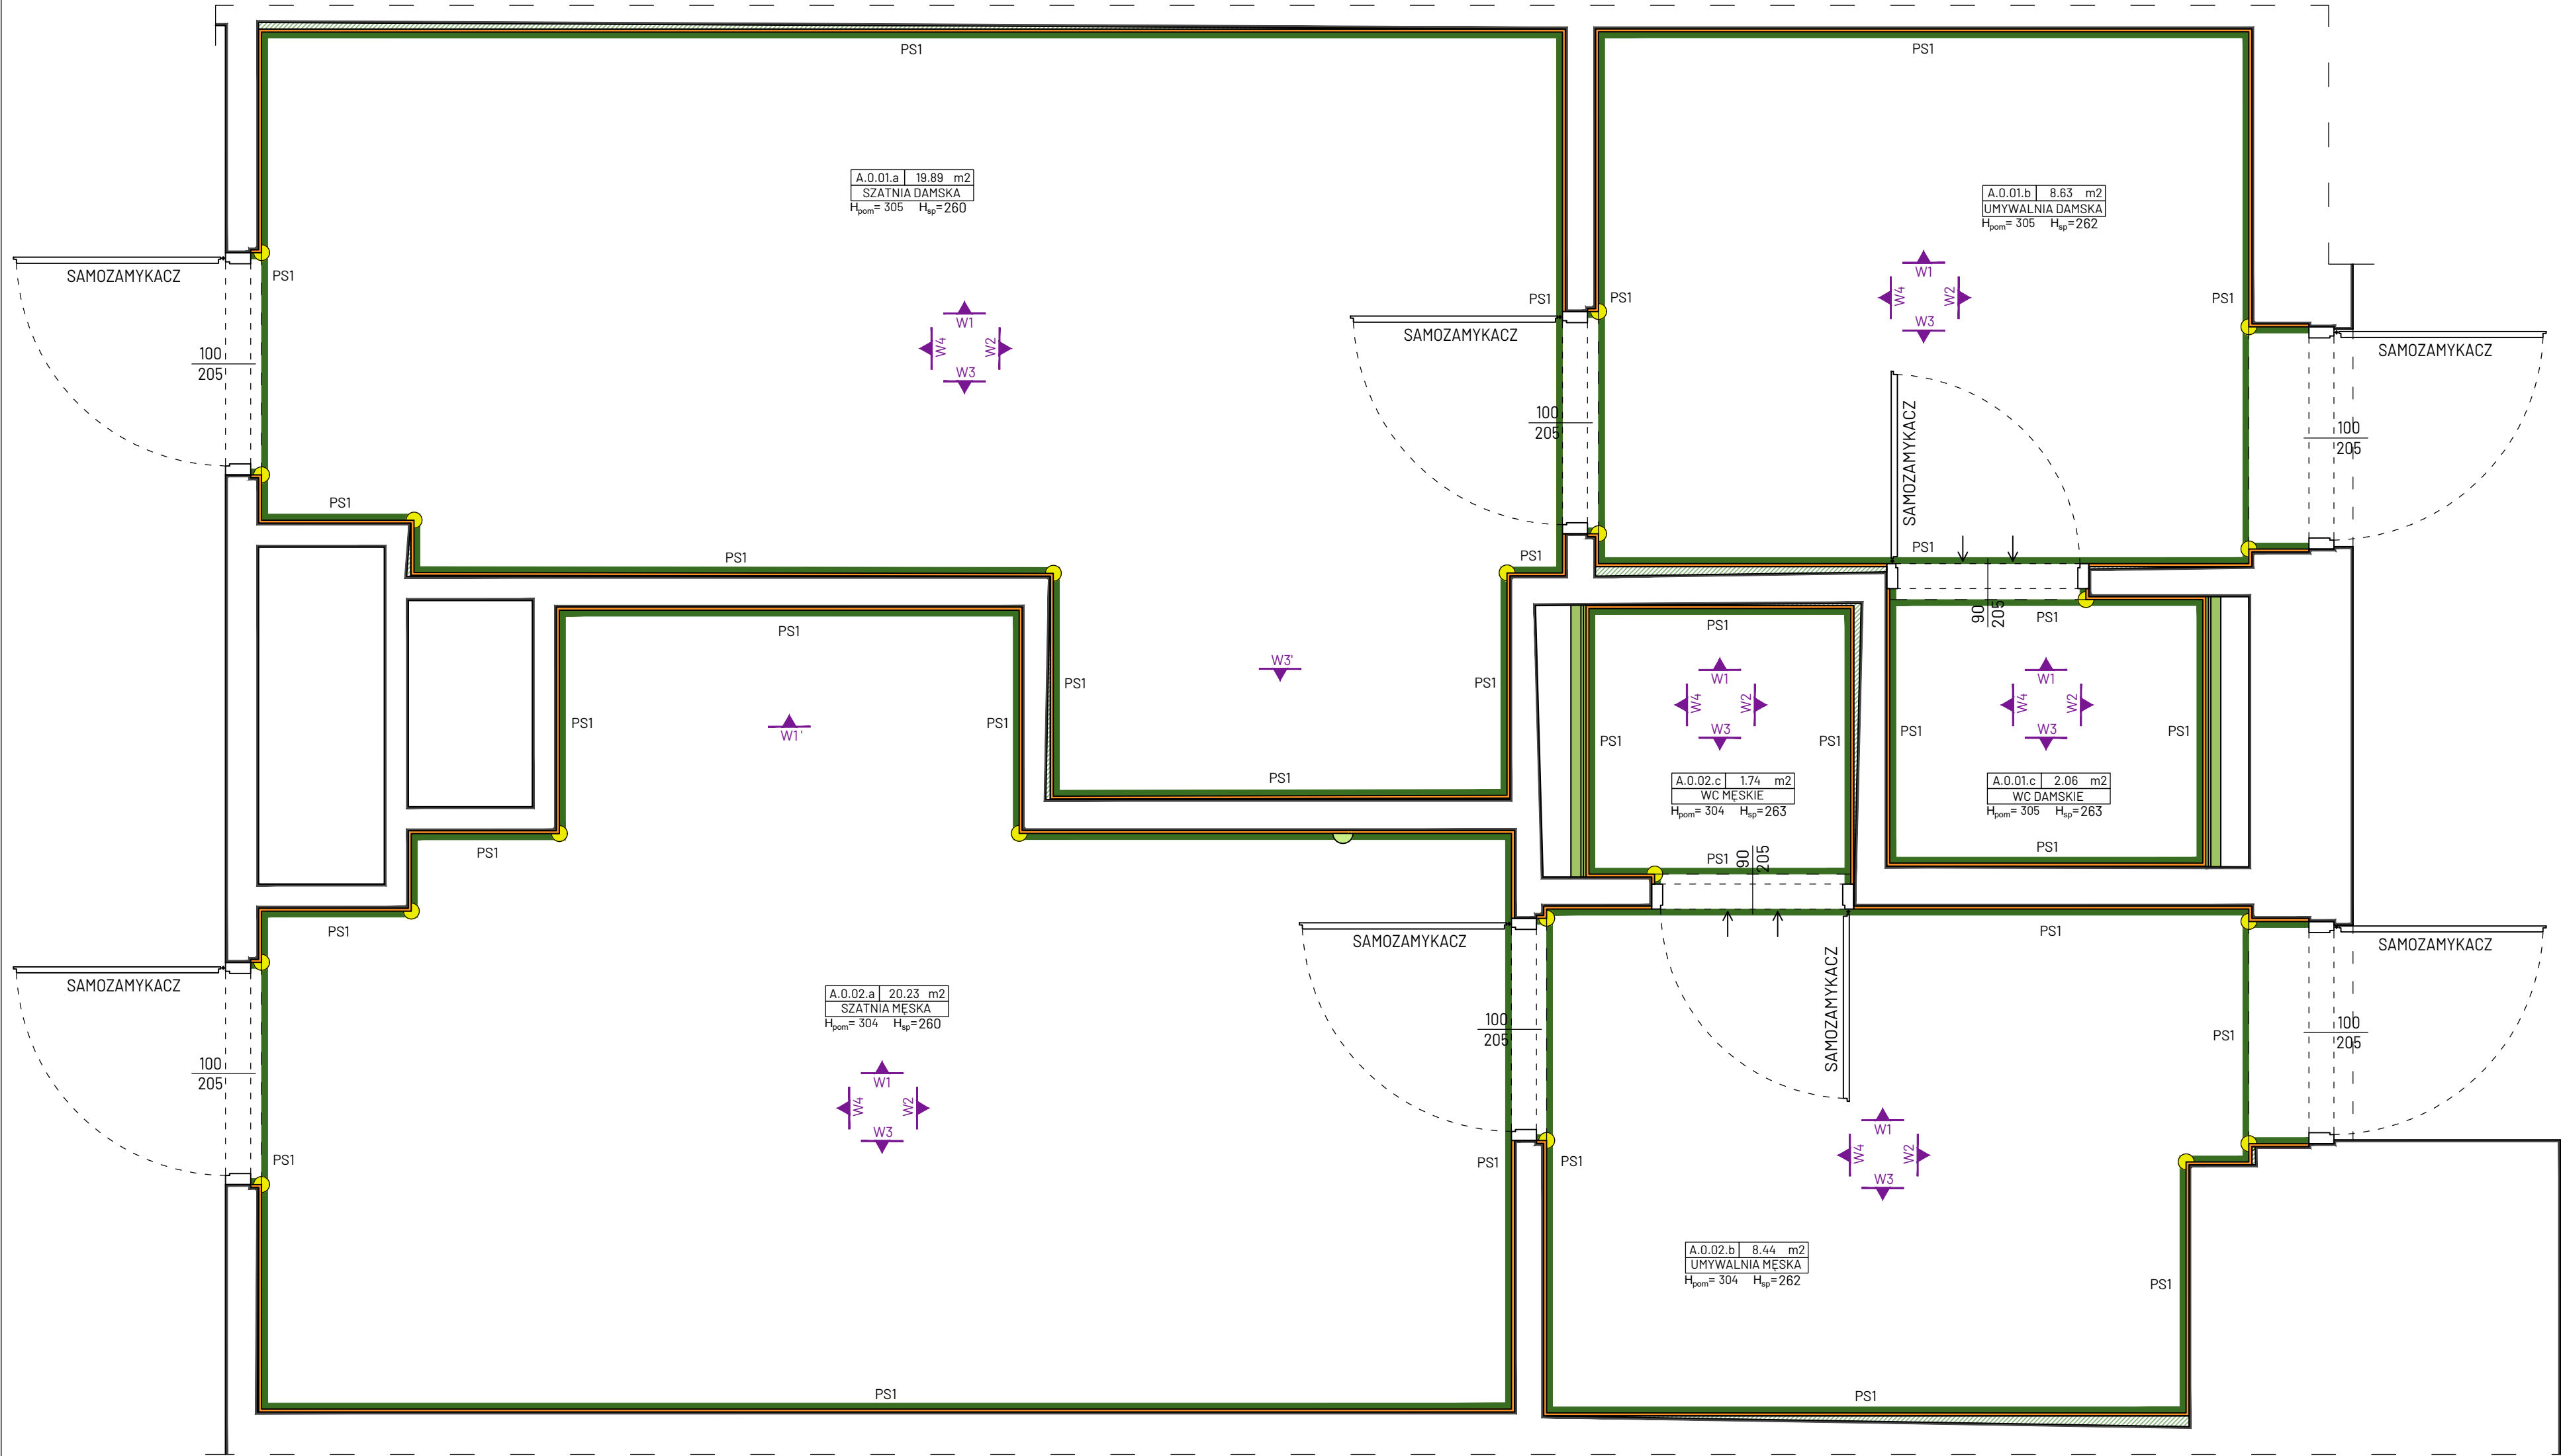


UWAGA!


- WYMIARY ŚCIAN ORAZ PŁYTEK ZOSTAŁY PRZEDSTAWIONE NA RYSUNKACH ROZWINIĘĆ ŚCIAN POSZCZEGÓLNYCH POMIESZCZEŃ (W DALESZEJ CZĘŚCI RYSUNKOWEJ DOKUMENTACJI - WSZYSTKIE RYSUNKI NALEŻY ROZPATRYWAĆ ŁĄCZNIE)
- WSZELKIE WYMIARY NALEŻY SPRAWDZIĆ Z NATURY NA BUDOWIE
- EWENTUALNE ROZBIEŻNOŚCI STANU ISTNIEJĄCEGO Z DOKUMENTACJĄ NALEŻY ZGŁOSIĆ PROJEKTANTOWI
- PROJEKT ZAKŁADA 1,5CM ŁĄCZNEJ GRUBOŚCI PŁYTEK NA KLEJU
- FUGI NALEŻY WYKONAĆ O SZEROKOŚCI 3,0MM
- SPOINY NALEŻY WYPEŁNIĆ FUGĄ EPOKSYDOWĄ, ZGODNIE Z INFORMACJAMI ZAWARTYMI W CZĘŚCI OPISOWEJ DOKUMENTACJI
- FUGI NA POSADZCE NALEŻY KONTYNUOWAĆ NA ŚCIANACH, ZGODNIE Z RYSUNKAMI ROZWINIĘĆ ŚCIAN POSZCZEGÓLNYCH POMIESZCZEŃ (W DALESZEJ CZĘŚCI RYSUNKOWEJ DOKUMENTACJI - WSZYSTKIE RYSUNKI NALEŻY ROZPATRYWAĆ ŁĄCZNIE)
- WYKONAWCA ROBÓT ZOBIGOWANY JEST DO OKREŚLENIA POTRZEBNEJ ILOŚCI PŁYTEK / MATERIAŁÓW WE WŁASNYM ZAKRESIE WRAZ Z OKREŚLENIEM ODPOWIEDNIEGO ZAPASU
- W WYPUKŁYCH NAROŻNIKACH ŚCIAN NALEŻY STOSOWAĆ LISTWY KRAWĘDZIOWE WYKONANE JAKO JEDEN ELEMENT. NIEDOPUSZCZALNE JEST ŁĄCZENIE LISTEW Z ODCINKÓW
- W MIEJSCACH STYKU KLAMKI DRZWIOWEJ ZE ŚCIANĄ NALEŻY ZAMONTOWAĆ ODBOJNIK ŚCIENNY. LOKALIZACJĘ ODBOJNIKA NALEŻY DOSTOSOWAĆ DO MIEJSCA STYKU KLAMKI ZE ŚCIANĄ. W PRZYPADKU BRAKU MOŻLIWOŚCI OTWARCIA SKRZYDŁA DRZWIOWEGO DO KĄTA 90° PRZY ZASTOSOWANIU ODBOJNIKA ŚCIENNEGO, NALEŻY ZASTOSOWAĆ ODBOJNIK POSADZKOWY. LOKALIZACJA ODBOJNIKA POSADZKOWEGO POWINNA ZAPEWNIĆ MAKSYMALNE OTWARCIE SKRZYDŁA DRZWIOWEGO BEZ RYZYKA UDERZENIA KLAMKĄ LUB SKRZYDŁEM DRZWIOWYM W ŚCIANĘ

LEGENDA


OZNACZENIE

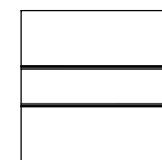


OBRYŚ ŚCIAN
(ISTNIEJĄCYCH / WYRÓWNANYCH)

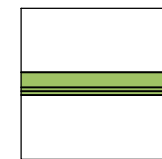


PROJEKTOWANA PRZEDŚCIANKA GK
/ OBUDOWA SZACHTU TECHNICZNEGO

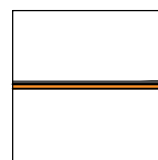


OBRYŚ ŚCIAN
(WYKOŃCZONYCH PŁYTKAMI)

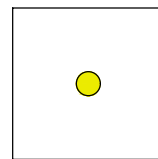


PROJEKTOWANA LISTWA KRAWĘDZIOWA
WYKOŃCZENIE: STAL NIERDZEWNA
ŁĄCZNA DŁ.: 54,84mb (10x2,8mb; 9x2,62mb; 2x2,63mb)

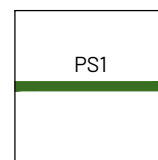

PŁYTKI ŚCIENNE - PS1
PROJEKTOWANE PŁYTKI GRESOWE
WYMIAR PŁYTKI: 60x120cm
POW.: 182,78m² + ZAPAS MIN. 20% (36,56m²) = 219,34m²

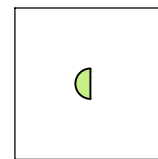

PROJEKTOWANY ODBOJNIK ŚCIENNY

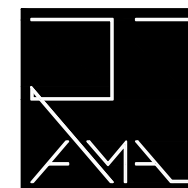

PRACOWNIA ARCHITEKTONICZNA RAMA

JEDNOSTKA PROJEKTOWA:

Pracownia Architektoniczna RAMA
Radosław Małeńczuk
REGON: 541162666 NIP: 8952284983
791 322 735
pracownia.rama@gmail.com

NAZWA OBIEKTU:

KOMPLEKSOWY REMONT 26 ŁAZIENEK OGÓLNODOSTĘPNYCH ORAZ
2 ŁAZIENEK Z NATRYSKAMI W STREFIE BASENOWEJ W NIERUCHOMOŚCI
FUNDUSZU SKŁADKOWEGO UBEZPIECZENIA SPOŁECZNEGO ROLNIKÓW
W KOŁOBRZEGU

ADRES INWESTYCJI:

ul. Norwida 3, 78-100 Kotobrzeg

TYTUŁ RYSUNKU:

PROJEKTOWANE WYKOŃCZENIE ŚCIAN
POMIESZCZEŃ SZATNIOWYCH: A.0.01, A.0.02

INWESTOR:

Fundusz Składowy Ubezpieczenia Społecznego Rolników

ADRES INWESTORA:

ul. Stanisława Moniuszki 1A, 00-014 Warszawa

PROJEKTANT - BRANŻA ARCHITEKTONICZNA: specjalność architektoniczna do projektowania bez ograniczeń

mgr inż. arch. Radosław Małeńczuk
uprawnienia nr 18/DSOKK/2024

BRANŻA	SKALA / FORMAT	FAZA PROJEKTU	DATA OPRACOWANIA	NUMER RYSUNKU
ARCH	1:25/670x420mm	PW	05.05.2026 r.	ARCH/00/1,8

PROJEKT CHRONIONY USTAWĄ O PRAWACH AUTORSKICH. WSZELKIE PRAWA ZASTRZEŻONE