



SCHEMAT PODZIAŁU BUDYNKU NA SEGMENTY:

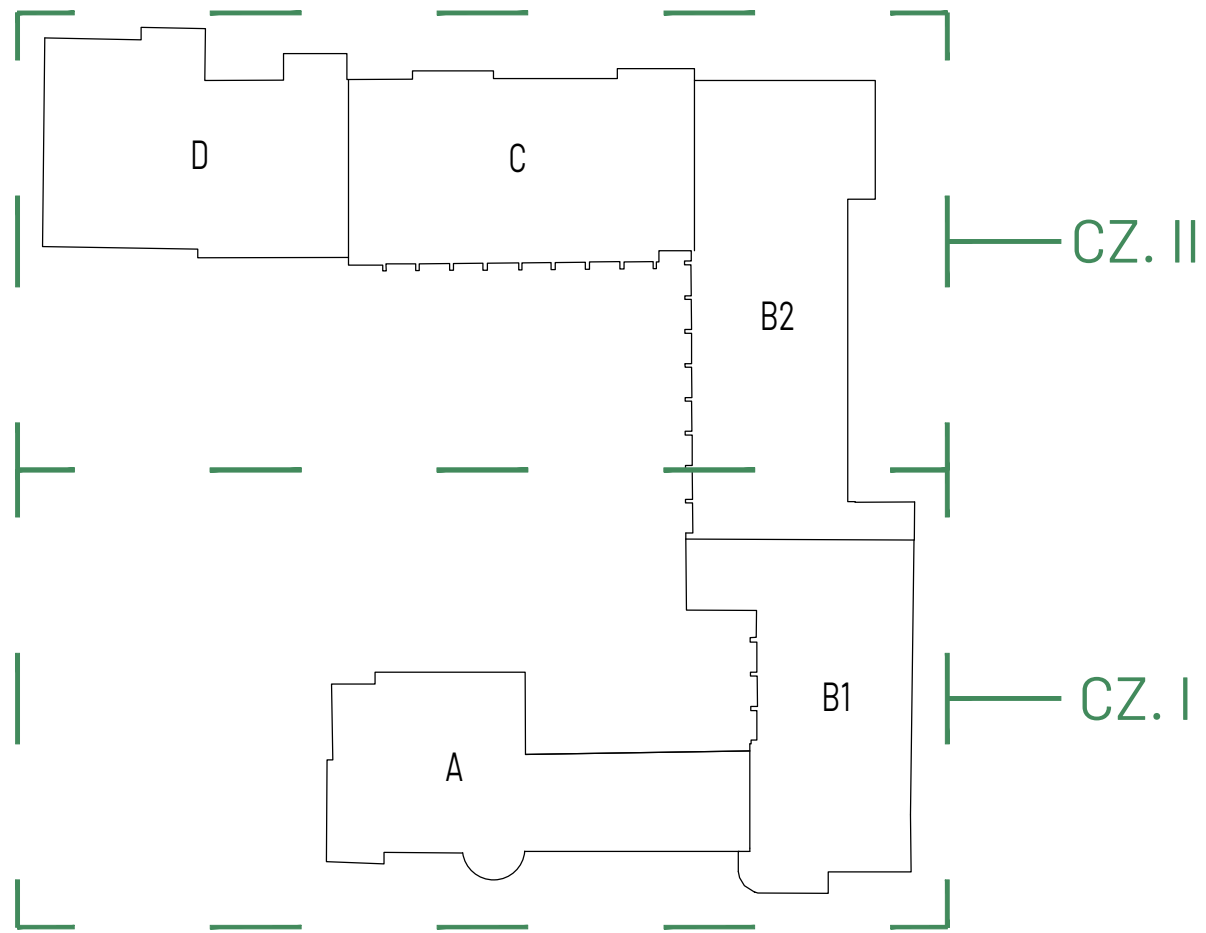

RZUT KONDYGNACJI +1 - CZ. I

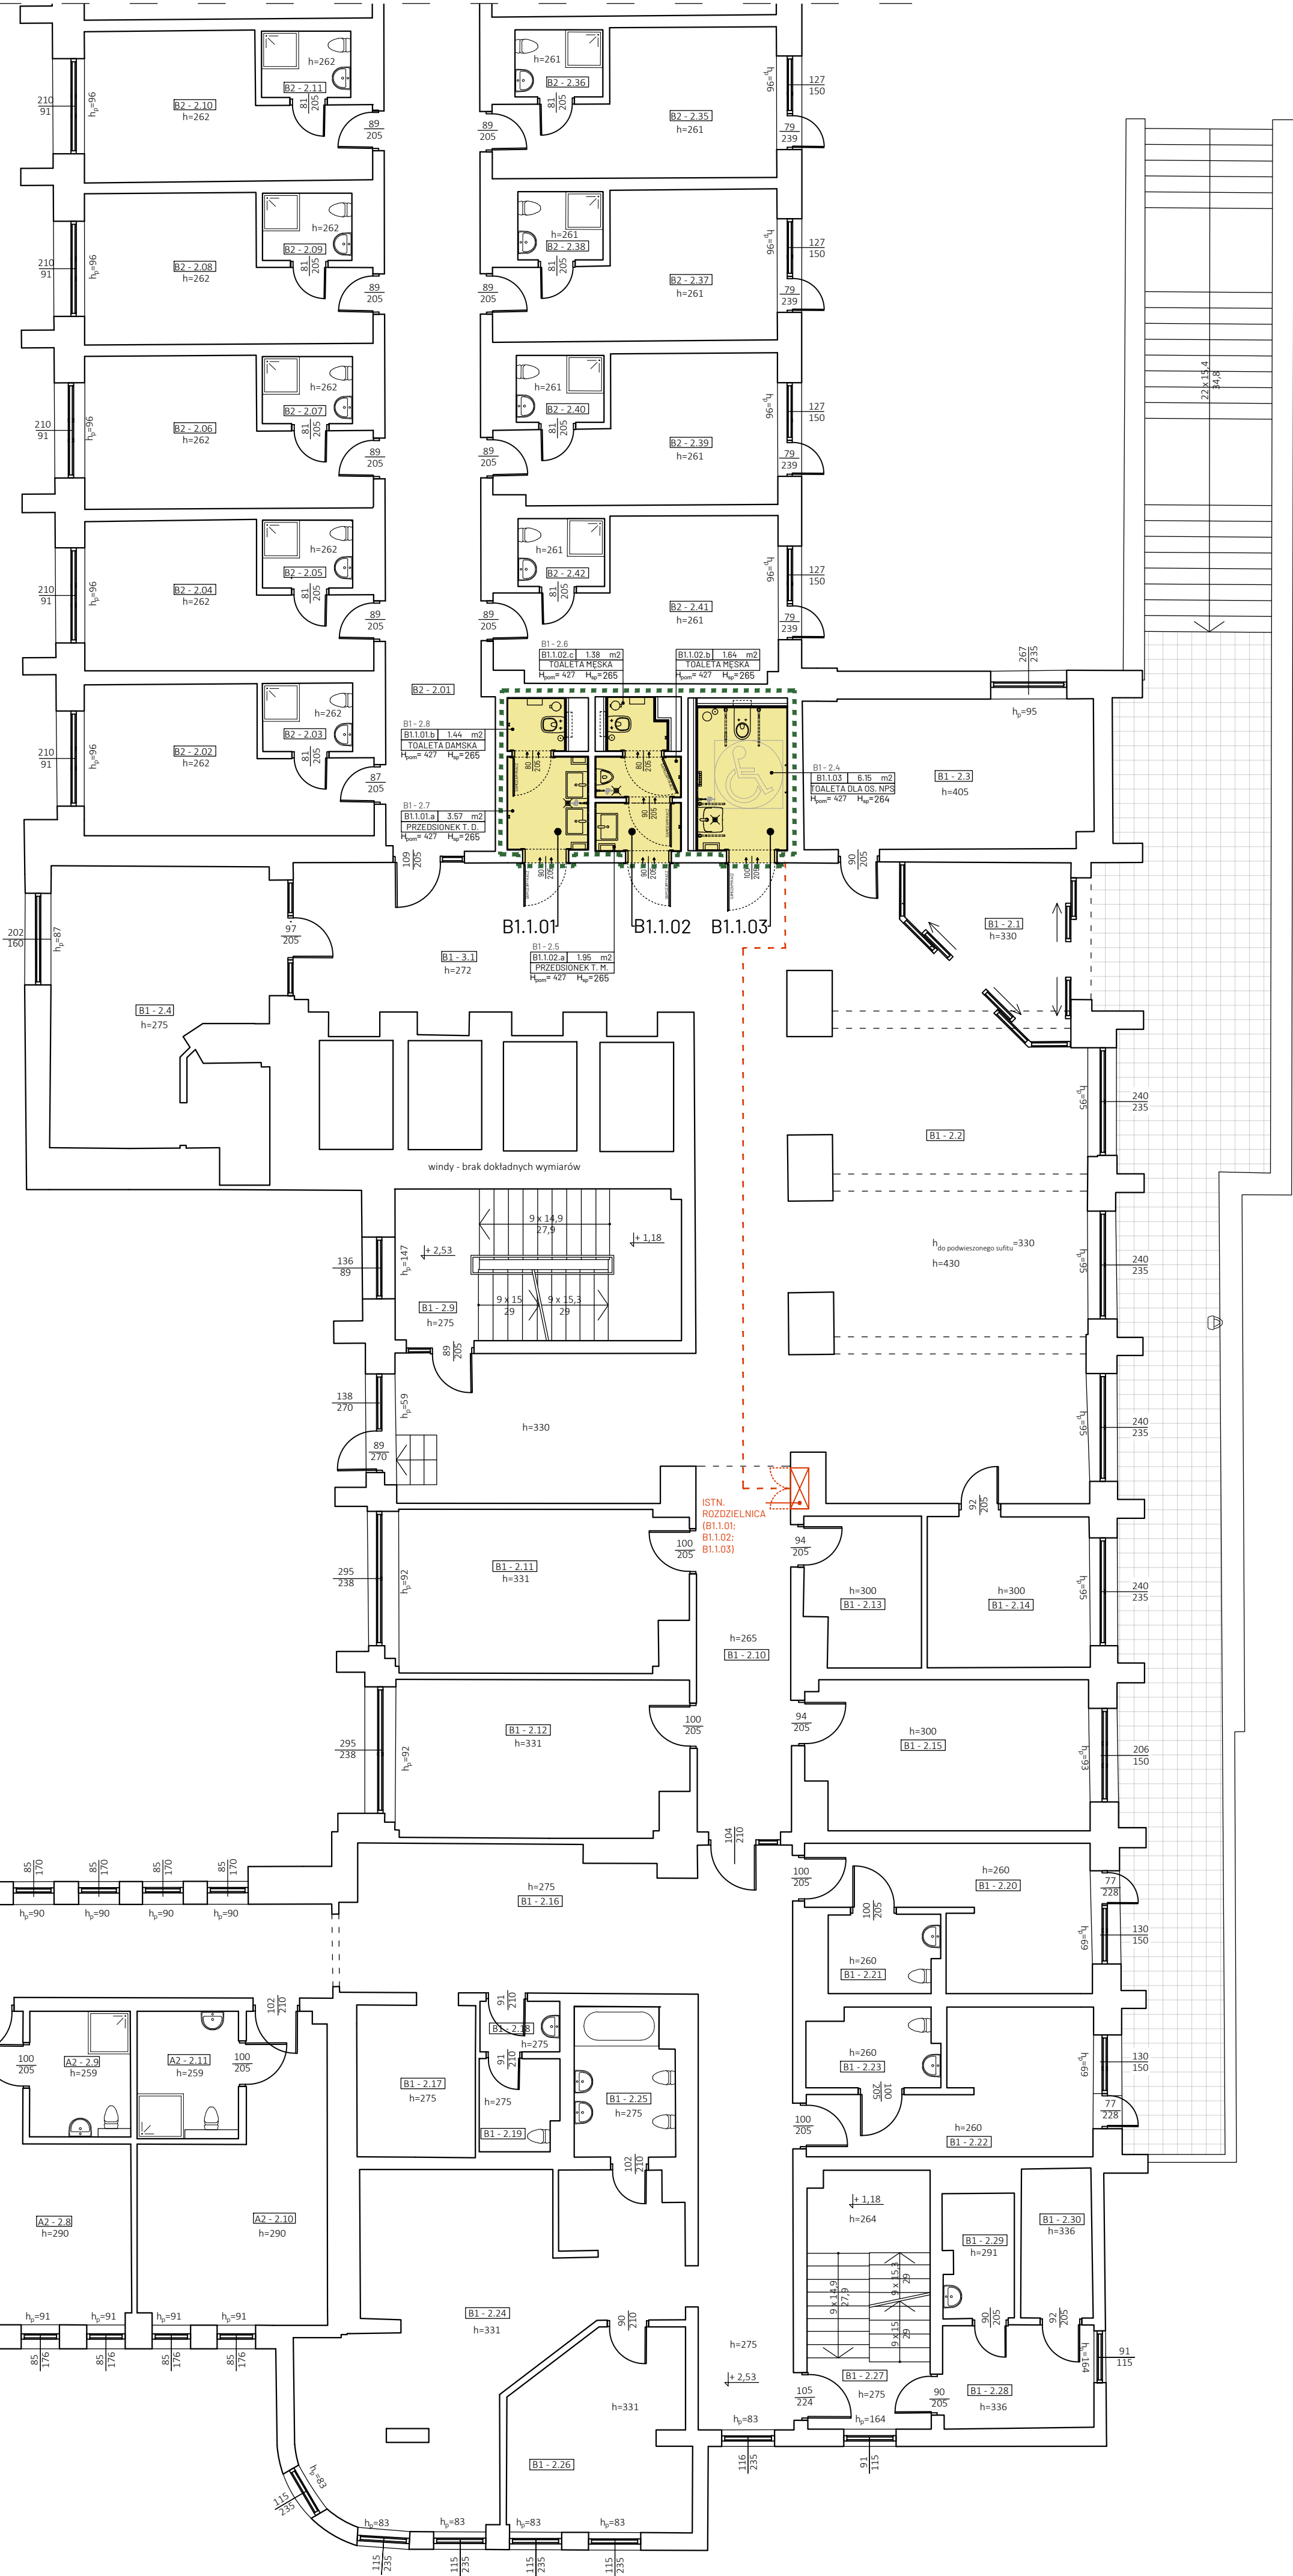

LEGENDA

OZNACZENIE

ŚCIANY ISTNIEJĄCE

WYPOSAŻENIE ISTNIEJĄCE

WYPOSAŻENIE PROJEKTOWANE

ZAKRES OPRACOWANIA

POMIESZCZENIA OBJĘTE ZAKRESEM OPRACOWANIA

NUMER POMIESZCZENIA OBJĘTEGO ZAKRESEM OPRACOWANIA
DEFINICJA OZNACZENIA:

KONDYGNACJA
SEGMENT BUDYNKU
NUMER PORZĄDKOWY POMIESZCZENIA

NUMER POMIESZCZENIA (WEDŁUG PODKŁADÓW INWENTARYZACYJNYCH)

NUMER POMIESZCZENIA (WEWNĘTRZNY)
PŁ. 1.01
PRZĘDNIENIE T. D.
H_{podł.} = 427 H_{stropu} = 265

WYSOKOŚĆ POMIESZCZENIA DO STROPU
WYSOKOŚĆ POMIESZCZENIA DO SUFITU PODWIESZANEGO

ISTNIEJĄCA ROZDZIELNICA ELEKTRYCZNA

SCHEMAT POŁĄCZENIA ISTNIEJĄCEJ ROZDZIELNICY ELEKTRYCZNEJ Z POMIESZCZENIAMI OBJĘTYMI ZAKRESEM OPRACOWANIA


UWAGA!
1) SZCZEGÓŁY PROJEKTOWE ZAWARTE ZOSTAŁY W DALEJSZEJ CZĘŚCI RYSUNKOWEJ DOKUMENTACJI

2) WSZELKIE WYMIARY NALEŻY SPRAWDZIĆ Z NATURY NA BUDOWIE

3) LOKALIZACJĘ POMIESZCZEŃ ORAZ ZAKRESU OBJĘTEGO OPRACOWANIEM OZNACZONO NA PODKŁADACH INWENTARYZACYJNYCH UDOSTĘPNIONYCH PRZEZ ZAMAWIAJĄCEGO (INWESTORA)

4) POMIESZCZENIA OBJĘTE ZAKRESEM OPRACOWANIA ZOSTAŁY ZINWENTARYZOWANE NA POTRZEBY NINIEJSZEGO OPRACOWANIA

5) EWENTUALNE ROZBIEŻNOŚCI STANU ISTNIEJĄCEGO Z DOKUMENTACJĄ NALEŻY ZGŁOŚCIĆ PROJEKTANTOWI

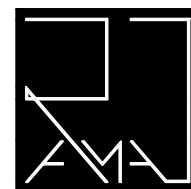

PRACOWNIA ARCHITEKTONICZNA RAMA

JEDNOSTKA PROJEKTOWA:

Pracownia Architektoniczna RAMA
Radosław Małenczuk

REGON: 54102966 NIP: 8952284983
791322735
pracownia.rama@gmail.com

NAZWA OBIEKTU:

KOMPLEKSOWY REMONT 28 ŁAZIENEK OGÓLNOŚCISNYCH ORAZ 2 ŁAZIENEK Z MATRYSKAMI W STREFIE BASENOWEJ W NIERUCHOMOŚCI FUNDUSZU SKŁADKOWEGO UBEZPIECZENIA SPOŁECZNEGO ROLNIKÓW W KOŁOBŻEGU

ADRES INWESTYCJI:

ul. Norwida 3, 78-100 Kołobrzeg

TYTUŁ RYSUNKU:

RZUT KONDYGNACJI +1 - CZ. I

INWESTOR:

Fundusz Składowy Ubezpieczenia Społecznego Rolników

ADRES INWESTORA:

ul. Stanisława Moniuszki 1A, 00-014 Warszawa

PROJEKTANT - BRANŻA ARCHITEKTONICZNA: specjalność architektoniczna do projektowania bez ograniczeń

mgr inż. arch. Radosław Małenczuk
uprawnienia nr 18/DSOKK/2024

PODPIS

BRANŻA SKALA / FORMAT FAZA PROJEKTU DATA OPRACOWANIA NUMER RYSUNKU

ARCH 1:100/84x610mm PW 05.05.2026 r. ARCH/01.a

PROJEKT CHRONIONY USTAWĄ O PRAWACH AUTORSKICH. WSZELKIE PRAWA ZASTRZEŻONE