

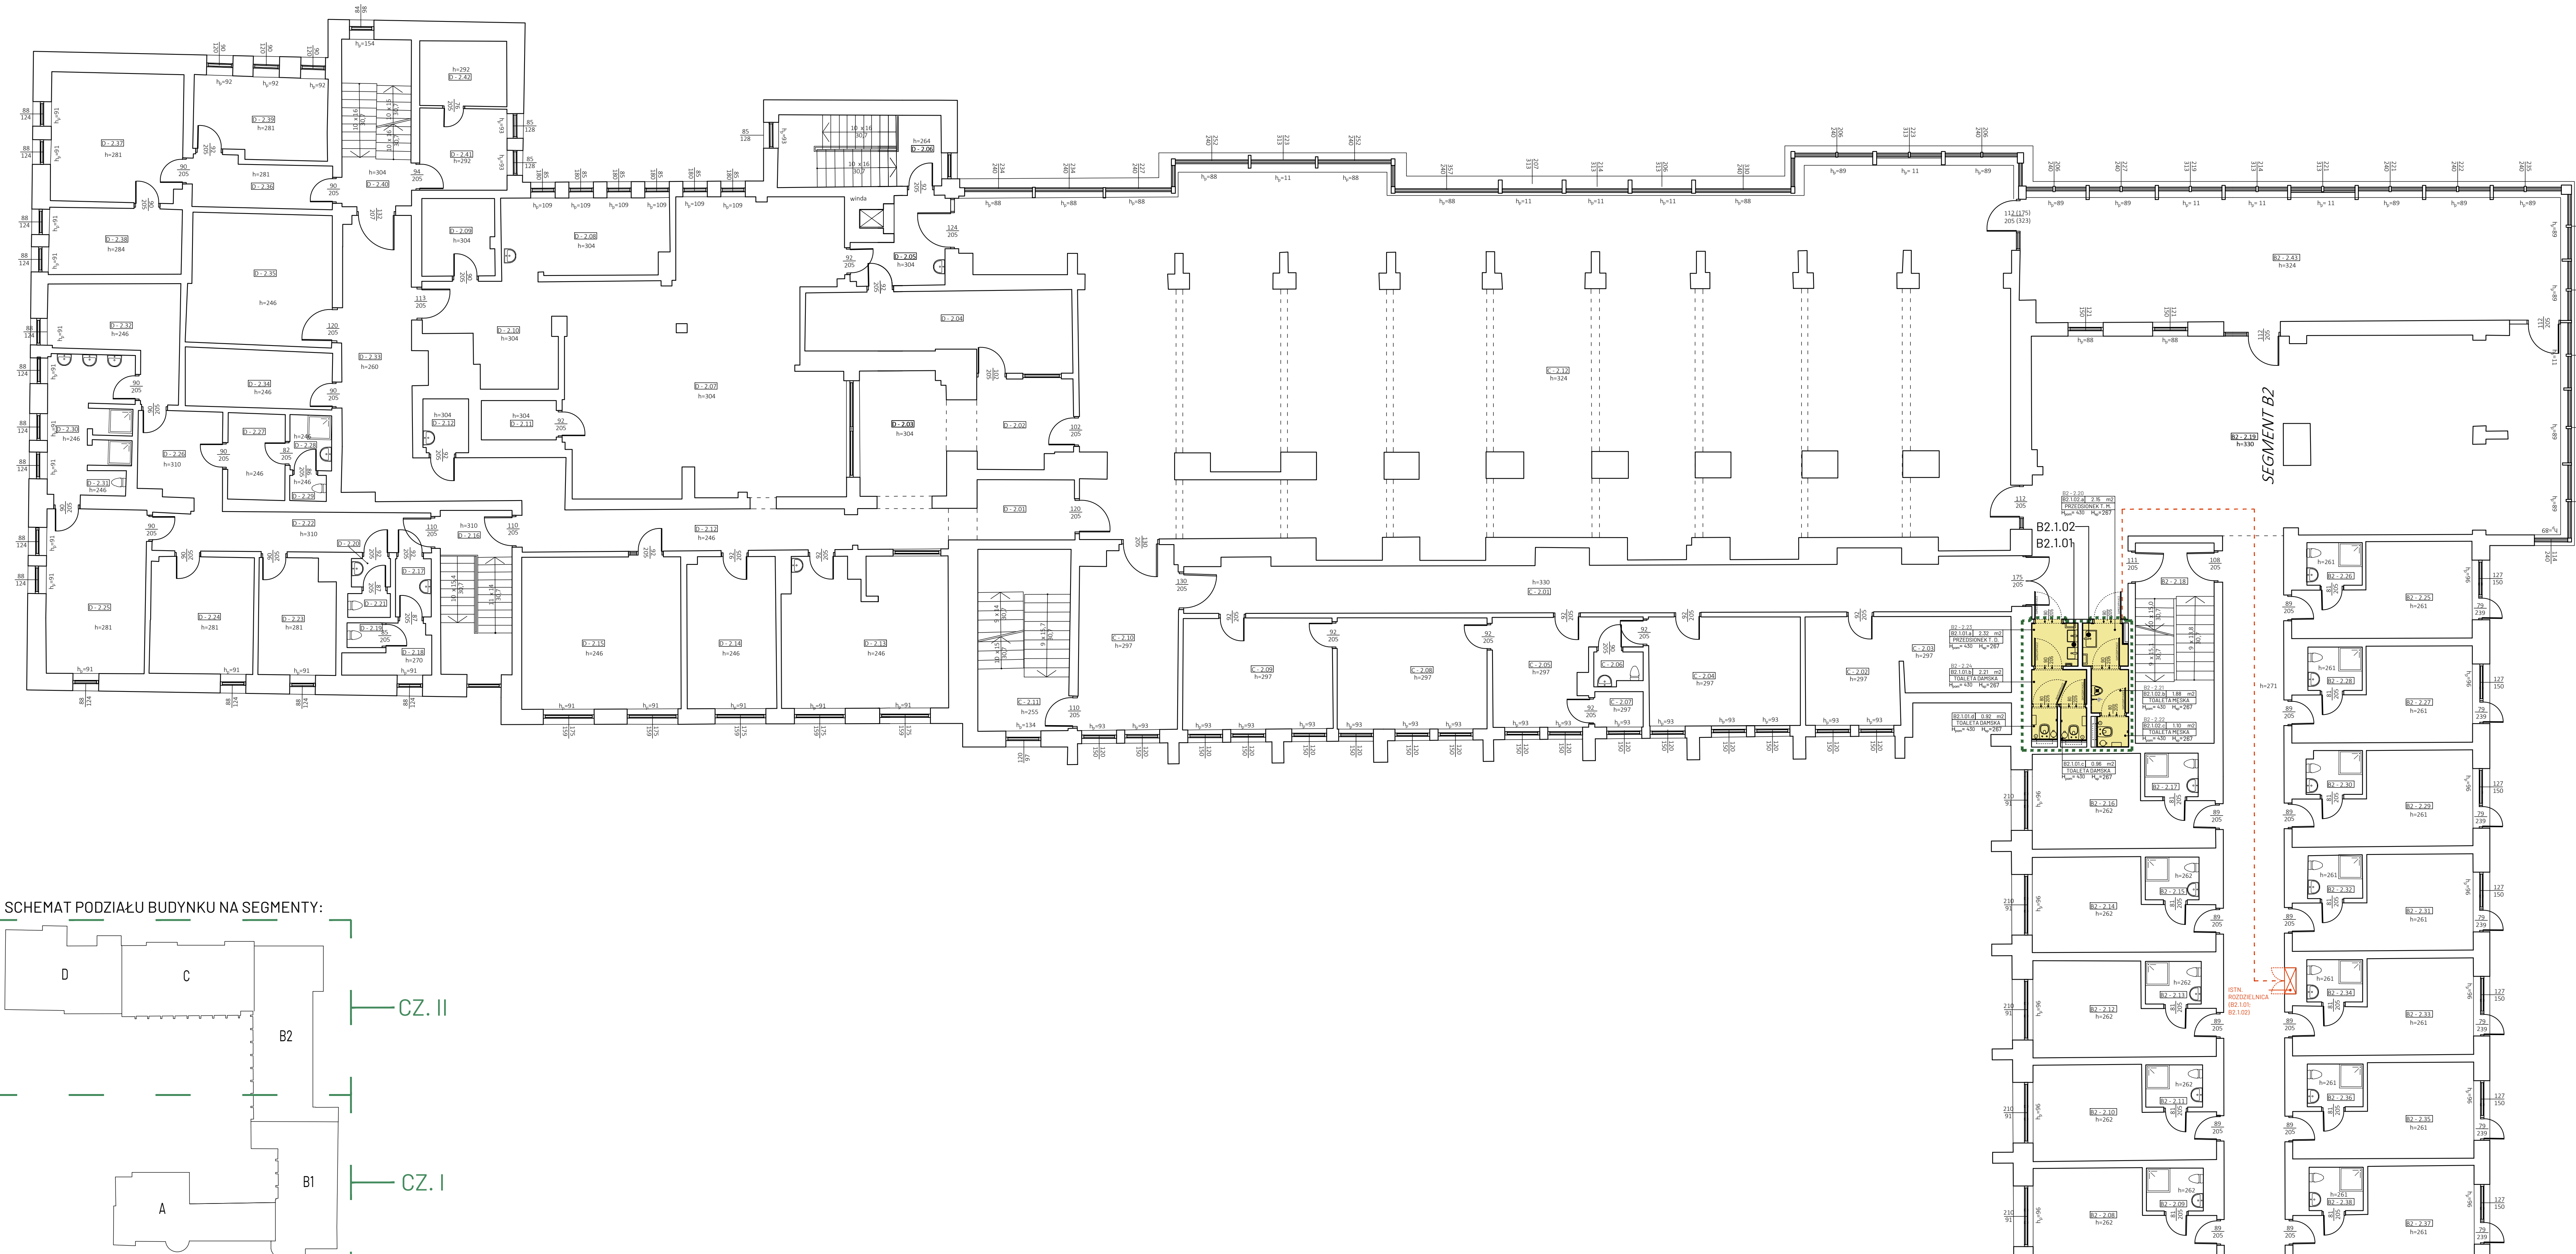


RZUT KONDYGNACJI +1 - CZ. II

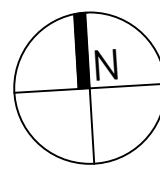


SCHEMAT PODZIAŁU BUDYNKU NA SEGMENTY:

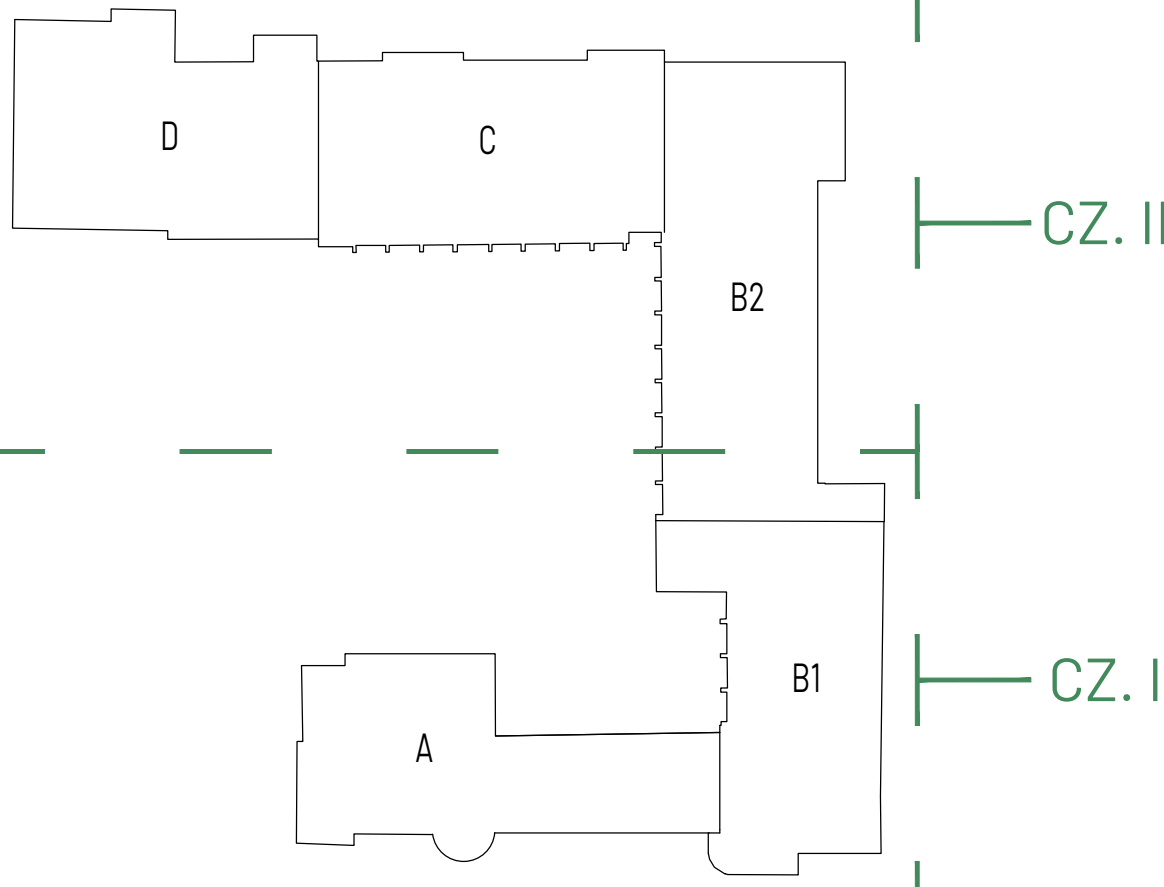


LEGENDA


OZNACZENIE

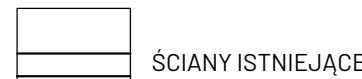


ŚCIANY ISTNIEJĄCE

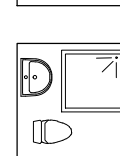


WYPOSAŻENIE ISTNIEJĄCE

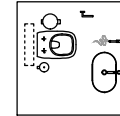


WYPOSAŻENIE PROJEKTOWANE

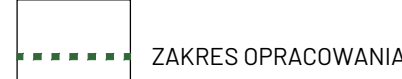

ZAKRES OPRACOWANIA

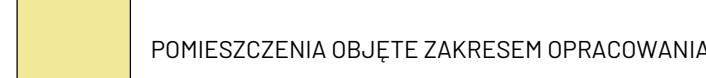

POMIESZCZENIA OBJĘTE ZAKRESEM OPRACOWANIA

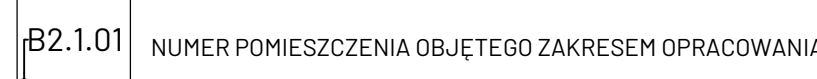

NUMER POMIESZCZENIA OBJĘTEGO ZAKRESEM OPRACOWANIA

DEFINICJA OZNACZEŃ:

KONDYGNACJA

SEGMENT BUDYNKU

NUMER PORZĄDKOWY POMIESZCZENIA

NUMER POMIESZCZENIA (WEDŁUG PODKŁADÓW INWENTARYZACYJNYCH)

NUMER POMIESZCZENIA (WEWNĘTRZNY)

WYSOKOŚĆ POMIESZCZENIA DO STROPU

WYSOKOŚĆ POMIESZCZENIA DO SUFITU PODWIESZANEGO


POWIERZCHNIA POMIESZCZENIA

NAZWA POMIESZCZENIA


PRZEDSIĘWZĘCIE T. D.

WYSOKOŚĆ POMIESZCZENIA DO STROPU

WYSOKOŚĆ POMIESZCZENIA DO SUFITU PODWIESZANEGO

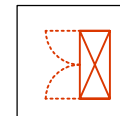

ISTNIEJĄCA ROZDZIELNICA ELEKTRYCZNA

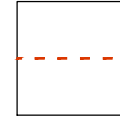

SCHEMAT POŁĄCZENIA ISTNIEJĄCEJ ROZDZIELNICY ELEKTRYCZNEJ Z POMIESZCZENIAMI OBJĘTYMI ZAKRESEM OPRACOWANIA


UWAGA!
1) SZCZEGÓŁY PROJEKTOWE ZAWARTE ZOSTAŁY W DALEJSZEJ CZĘŚCI RYSUNKOWYCH DOKUMENTACJI

2) WSZELKIE WYMIARY NALEŻY SPRAWDZIĆ Z NATURY NA BUDOWIE

3) LOKALIZACJĘ POMIESZCZEŃ ORAZ ZAKRESU OBJĘTEGO OPRACOWANIEM OZNACZONO NA PODKŁADACH INWENTARYZACYJNYCH UODSTĘPNIONYCH PRZEZ ZAMAWIAJĄCEGO (INWESTORA)

4) POMIESZCZENIA OBJĘTE ZAKRESEM OPRACOWANIA ZOSTAŁY ZINWENTARYZOWANE NA POTRZEBY NINIEJSZEGO OPRACOWANIA

5) EWENTUALNE ROZBIĘŻNOŚCI STANU ISTNIEJĄCEGO Z DOKUMENTACJĄ NALEŻY ZGŁOSIĆ PROJEKTANTOWI

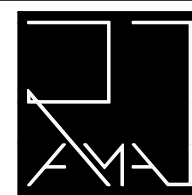

PRACOWNIA ARCHITEKTONICZNA RAMA

JEDNOSTKA PROJEKTOWA:

Pracownia Architektoniczna RAMA

Radosław Małachczuk

Pracownia Architektoniczna RAMA

Radosław Małachczuk

REGION: 54162666 NIP: 8952284983

791 322 735

pracownia.rama@gmail.com

NAZWA OBJEKTU:

KOMPLEKSOWY REMONT 26 ŁAZIENEK OGÓLNODOSTĘPNYCH ORAZ 2 ŁAZIENEK Z NATRYSKAMI W STREFIE BASENOWEJ W NIERUCHOMOŚCI FUNDUSZU SKŁADKOWEGO UBEZPIECZENIA SPOŁECZNEGO ROLNIKÓW W KOLIBRZEGU

ADRES INWESTYCJI:

ul. Norwida 3, 78-100 Kolobrzeg

Tytuł rysunku:

RZUT KONDYGNACJI +1 - CZ. II

INWESTOR:

Fundusz Składowy Ubezpieczenia Społecznego Rolników

ADRES INWESTORA:

ul. Stanisława Moniuszki 1A, 00-014 Warszawa

PROJEKTANT - BRANŻA ARCHITEKTONICZNA: specjalność: architektoniczna do projektowania bez ograniczeń

mgr inż. arch. Radosław Małachczuk

uprawnienia nr 18/DSOKK/2024

BRANŻA

SKALA / FORMAT

FAZA PROJEKTU

DATA OPRACOWANIA

NUMER RYSUNKU

ARCH

1:100/510x1060mm

PW

05.05.2026 r.

ARCH/01.b

PROJEKT CHRONIONY USTAWĄ O PRAWACH AUTORSKICH. WSZELKIE PRAWA ZASTRZEŻONE