


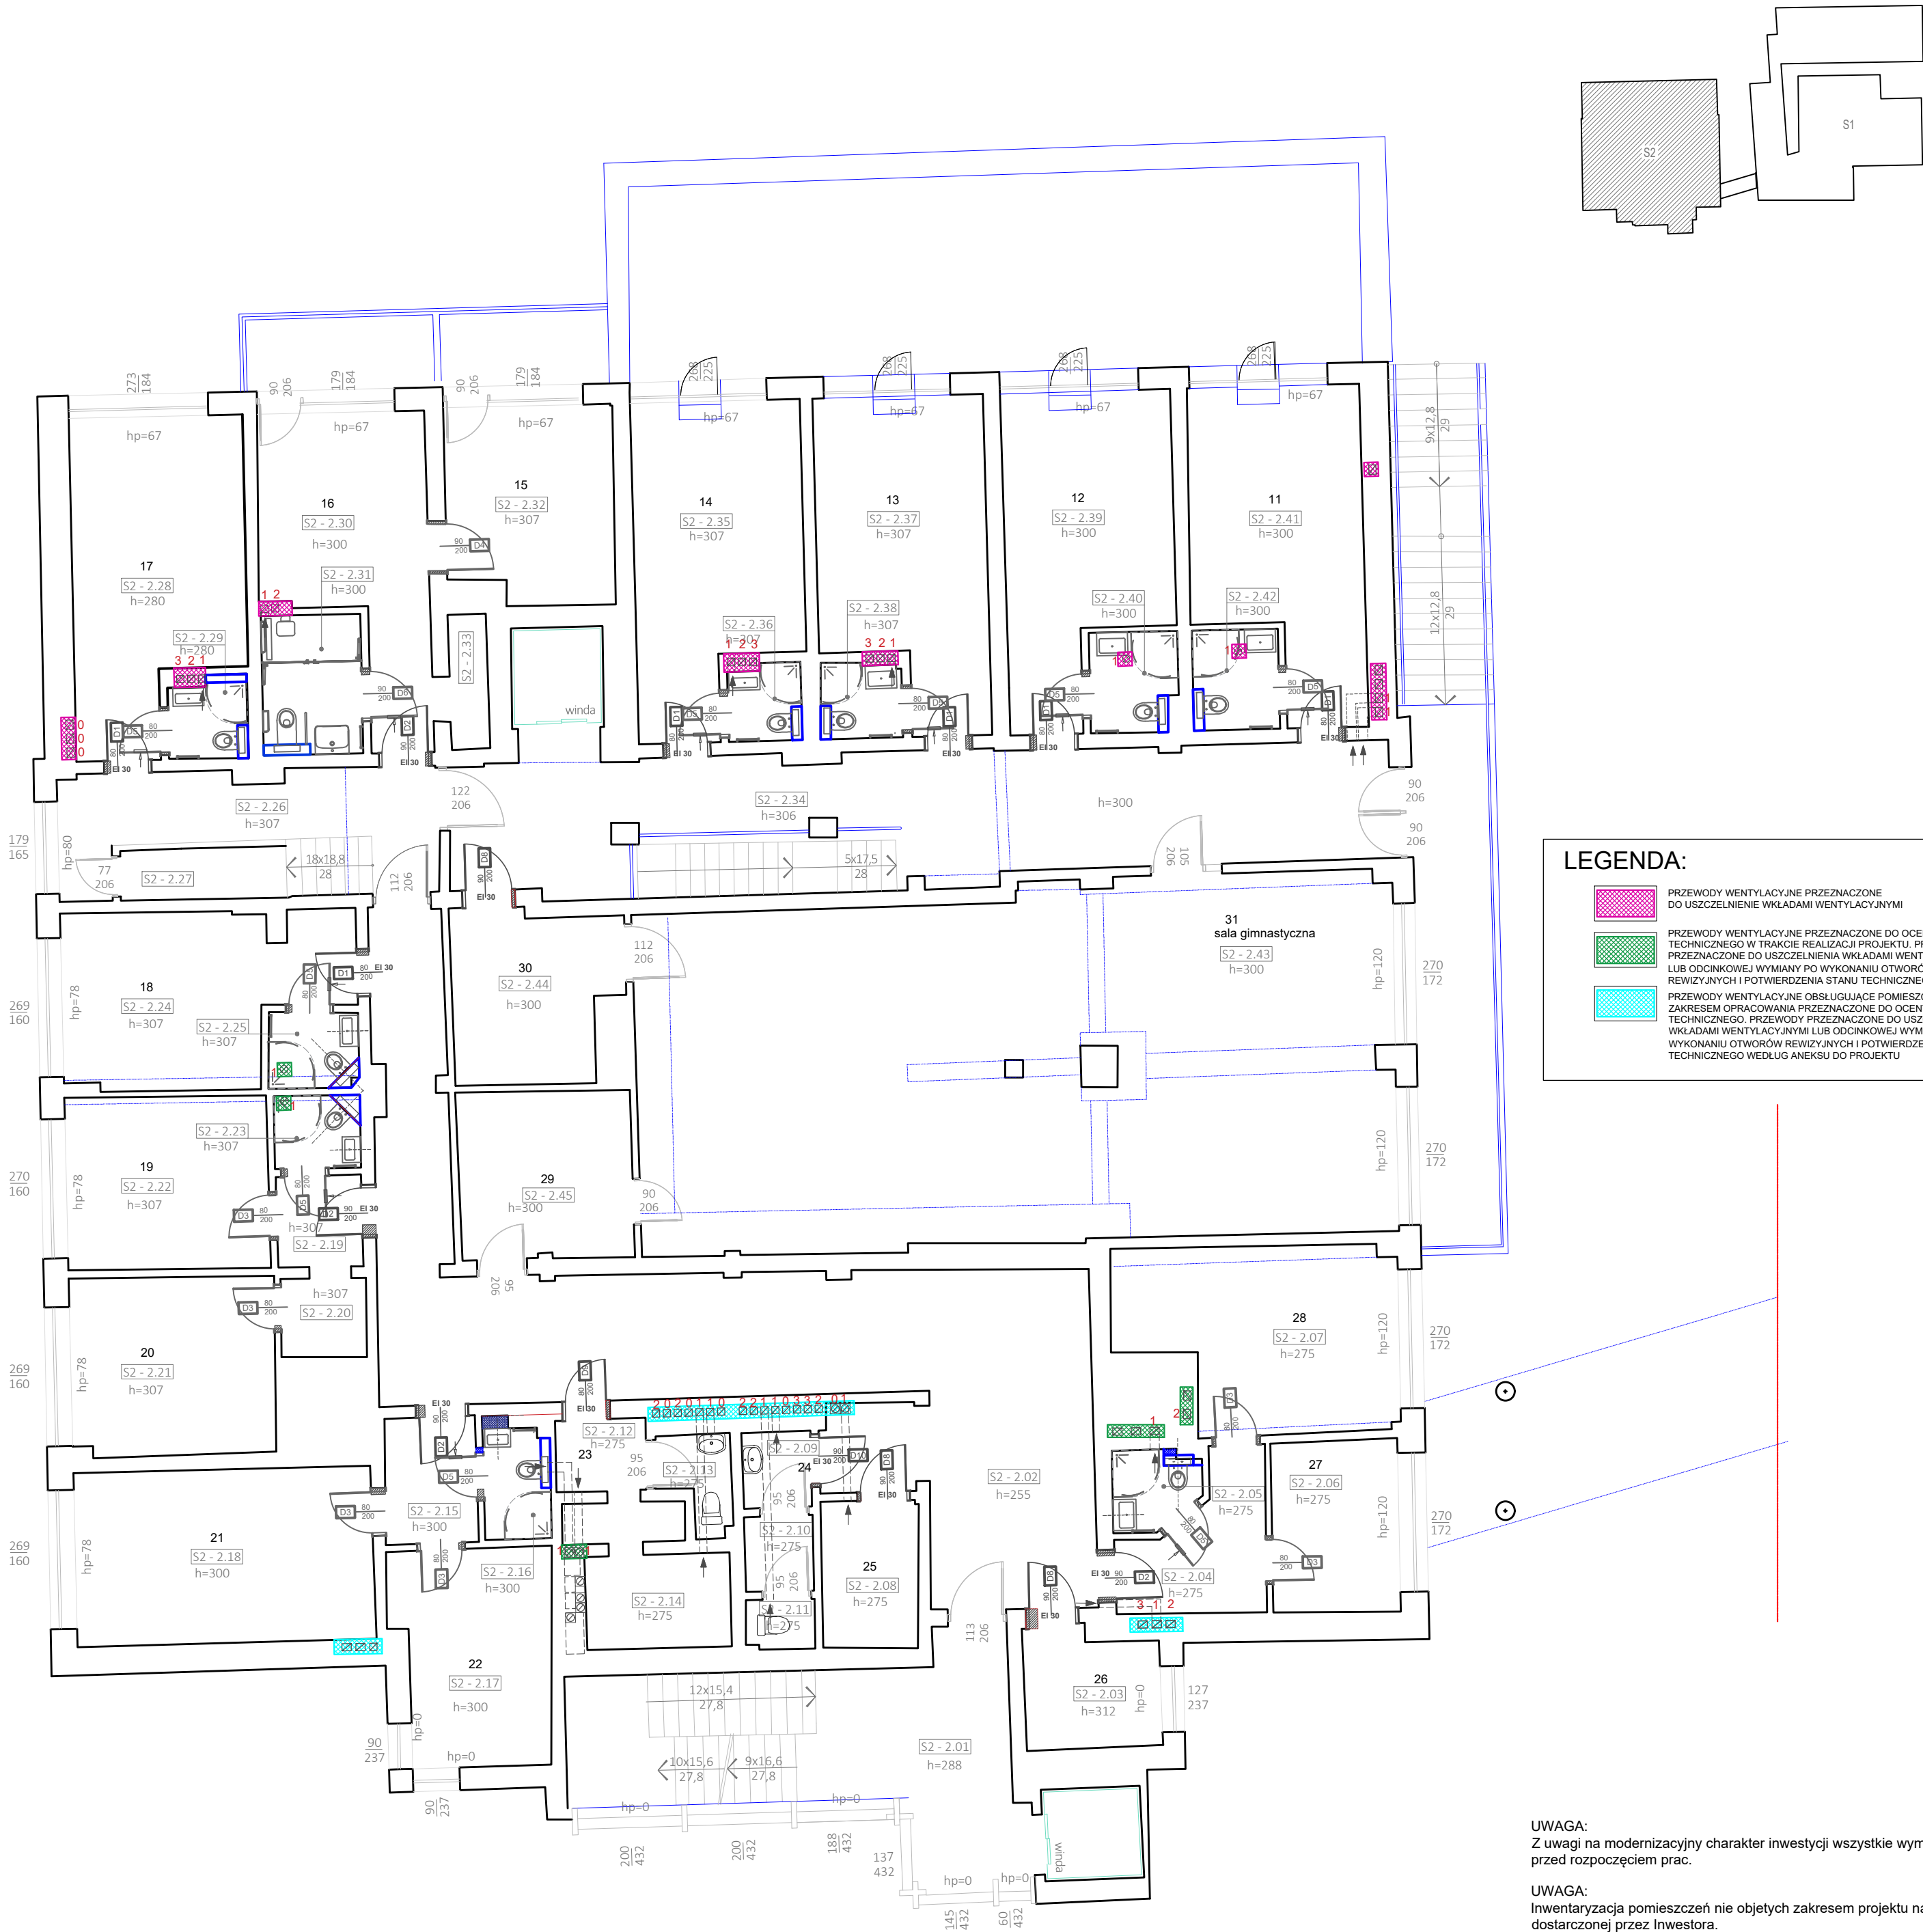

LEGENDA:

- PRZEWODY WENTYLACYJNE PRZEZNACZONE DO USZCZELNIENIE WKŁADAMI WENTYLACYJNYMI
- PRZEWODY WENTYLACYJNE PRZEZNACZONE DO OCENY STANU TECHNICZNEGO W TRAKCIE REALIZACJI PROJEKTU. PRZEWODY PRZEZNACZONE DO USZCZELNIENIA WKŁADAMI WENTYLACYJNYMI LUB ODCINKOWEJ WYMIANY PO WYKONANIU OTWORÓW REWIZYJNYCH I POTWIERDZENIA STANU TECHNICZNEGO
- PRZEWODY WENTYLACYJNE OBSŁUGUJĄCE POMIESZCZENIA POZA ZAKRESEM OPRACOWANIA PRZEZNACZONE DO OCENY STANU TECHNICZNEGO. PRZEWODY PRZEZNACZONE DO USZCZELNIENIA WKŁADAMI WENTYLACYJNYMI LUB ODCINKOWEJ WYMIANY PO WYKONANIU OTWORÓW REWIZYJNYCH I POTWIERDZENIU STANU TECHNICZNEGO WEDŁUG ANEKSU DO PROJEKTU

UWAGA:
Z uwagi na modernizacyjny charakter inwestycji wszystkie wymiary należy sprawdzić na miejscu przed rozpoczęciem prac.

UWAGA:
Inwentaryzacja pomieszczeń nie objętych zakresem projektu na podstawie inwentaryzacji dostarczonej przez Inwestora.

UWAGA:
Wszystkie materiały wykończeniowe użyte w projekcie powinny posiadać odpowiednie certyfikaty i być przeznaczone do budynków użyteczności publicznej.

ZESTAWIENIE POWIERZCHNI POZIOM "1"						
nr pom.p	nr pom.i	nazwa	p.netto	p.brutto	p.całk	p. użyt.
S2-2.01		KLATKA SCHODOWA	15,75	15,75		15,75
S2-2.02		KOMUNIKACJA	59,78	59,78		59,78
S2-2.03	26	POMIESZCZENIE	5,85	5,85		5,85
S2-2.04		PRZEDPOKÓJ	6,53	6,53		6,53
S2-2.05		ŁAZIENKA	2,77	2,77		2,38
S2-2.06	27	POKÓJ	8,17	8,17		8,17
S2-2.07	28	POKÓJ	17,49	17,49		17,49
S2-2.08	25	POMIESZCZENIE	5,32	5,32		5,32
S2-2.09	24	POMIESZCZENIE	1,94	1,94		1,94
S2-2.10		POMIESZCZENIE	1,91	1,91		1,91
S2-2.11		POMIESZCZENIE	1,26	1,26		1,26
S2-2.12	23	POMIESZCZENIE	2,4	2,4		2,4
S2-2.13		POMIESZCZENIE	2,19	2,19		2,19
S2-2.14		POMIESZCZENIE	7,09	7,09		7,09
S2-2.15		POMIESZCZENIE	4,35	4,35		4,35
S2-2.16		ŁAZIENKA	2,86	2,86		2,86
S2-2.17	22	POMIESZCZENIE	12,26	12,26		12,26
S2-2.18	21	POMIESZCZENIE	19,31	19,31		19,31
S2-2.19		POMIESZCZENIE	2,9	2,9		2,9
S2-2.20		POMIESZCZENIE	2,52	2,52		2,52
S2-2.21	20	POMIESZCZENIE	13,54	13,54		13,54
S2-2.22	19	POMIESZCZENIE	13,06	13,06		13,06
S2-2.23		ŁAZIENKA	2,58	2,58		2,34
S2-2.24	18	POMIESZCZENIE	16,34	16,34		16,34
S2-2.25		ŁAZIENKA	3,03	3,03		2,53
S2-2.26		KOMUNIKACJA	12,4	12,4		12,4
S2-2.27		KLATKA SCHODOWA	4,74	4,74		4,74
S2-2.28		POMIESZCZENIE	19,34	19,34		19,34
S2-2.29	17	ŁAZIENKA	2,99	2,99		2,48
S2-2.30	16	POMIESZCZENIE	15,72	15,72		15,72
S2-2.31		ŁAZIENKA	5,2	5,2		5,2
S2-2.32	15	POMIESZCZENIE	12,04	12,04		12,04
S2-2.33		WC	1,91	1,91		1,91
S2-2.34		KOMUNIKACJA	40,13	40,13		40,13
S2-2.35	14	POMIESZCZENIE	18,8	18,8		18,8
S2-2.36		ŁAZIENKA	2,05	2,05		2,05
S2-2.37	13	POMIESZCZENIE	18,88	18,88		18,88
S2-2.38		ŁAZIENKA	2,26	2,26		2,26
S2-2.39	12	POMIESZCZENIE	17,96	17,96		17,96
S2-2.40		ŁAZIENKA	3,67	3,67		3,18
S2-2.41	11	POMIESZCZENIE	18,64	18,64		18,64
S2-2.42		ŁAZIENKA	3,73	3,73		3,22
S2-2.43	31	SALA GIMNASTYCZNA	99,84	99,84		99,84
S2-2.44	30	POMIESZCZENIE	10,12	10,12		10,12
S2-2.45	29	POMIESZCZENIE	10,83	10,83		10,83
SUMA			419,65	476,92	711,07	529,32

UWAGA:
Przewody wentylacyjne zostały poddane ocenie stanu technicznego w zakresie wydajności wymiany powietrza i stanu technicznego kamerą inspekcyjną. Projekt został wykonany zgodnie z protokołem nr 328313/2026 okresowej kontroli przewodów kominowych z dnia 08.06.2026.

W czasie kontroli stwierdzono:

- w części przewodów niespełnienie wymagań dotyczących wentylacji wywiewnej,
- liczne pęknięcia, rozszczelnienia, uszkodzenia mechaniczne przewodów, deformacje oraz nieszczelności.

UWAGA:

- Lokalizację oraz podłączenie do odpowiedniego przewodu wentylacyjnego należy sprawdzić na budowie
- W przypadku stwierdzenia obecności nieporządkanych przedmiotów w przewodach wentylacyjnych np. worki, gniazda itp. przewody należy oczyścić przed przystąpieniem do dalszych prac
- W przypadku stwierdzenia prowadzenia w przewodach wentylacyjnych jakichkolwiek instalacji np. kable elektryczne, obowiązkiem wykonawcy jest bezwzględnie przełożenie instalacji zachowując jej pierwotne działanie.
- przed wykonaniem uszczelnienia przewodów wentylacyjnych należy oczyścić ze wszystkich zanieczyszczeń, zgrubień oraz wystających elementów w celu eliminacji uszkodzenia mechanicznego rękawa uszczelniającego.
- przewody przeznaczone do uszczelnienia należy wyłożyć wkładem wentylacyjnym z folii polietylenowej
- wykonanie uszczelnienia za pomocą wkładów wentylacyjnych należy wykonać ściśle z zaleceniami producenta
- w przypadku braku możliwości uszczelnienia zaleca się odcinkową wymianę kanałów wentylacyjnych np. z pustaków ceramicznych do przewodów wentylacyjnych 19x19 cm murowanych na zaprawie cem-wap. marki 10 MPa
- po wykonaniu nowych pionów wentylacyjnych wszystkie wymiary należy sprawdzić na budowie przed dalszą realizacją projektu.
- stropy uzupełnić, ściany i podłogi przywrócić do stanu pierwotnego zgodnie z opisem.
- piony należy wykonać ściśle ze sztuką budowlaną oraz zaleceniami producenta

UWAGA:
Projekt uszczelnienia poszczególnych przewodów wentylacyjnych lub ich ewentualnej wymiany wykonano zgodnie z zaleceniami i opinią kominarską.

PRACOWNIA PROJEKTOWA

ATYKO

PIOTR KEDZERSKI
e-mail: atyko@poczta.fm
atyko@poczta.fm
www.atyko-architekt.pl

CZĘSTOCHOWA UL. ŚLERNIA 4h TEL. 531 773 803 502 086 906

nazwa inwestycji

KOMPLEKSOWY REMONT 32 ŁAZIENEK WRAZ Z WYMIANĄ DRZWI ŁAZIENKOWYCH I WEJŚCIOWYCH DO POKOJÓW W BUDYNKU CRR KRUS SASANKA II ORAZ PRZEBUDOWA INSTALACJI HYDRANTOWEJ WEWNĘTRZNEJ I DOSTOSOWANIE DO OBOWIĄZUJĄCYCH PRZEPISÓW PPOŻ ORAZ REMONT KOMINÓW WENTYLACYJNYCH W CRR KRUS SASANKA II

adres inwestycji

CRR KRUS SASANKA w Świnoujściu
ul. M. Konopnickiej 17,
72-600 Świnoujście

inwestor

Fundusz Składowy Ubezpieczenia Społecznego Rolników
ul. Stanisława Moniuszki 1A
00-014 Warszawa

faza projektu

PROJEKT BUDOWLANY

PROJEKTOWAŁ	branża	upr. nr.	podpis
Piotr Kędzierski inż. architekt mgr inż. budownictwa	architektura konstrukcja	9/07/SLOKK 96/02	
tytuł rysunku			skala
RZUT I PIĘTRA - NAPRAWA PRZEWODÓW KOMINOWYCH			1:100
branża			nr rysunku
ARCHITEKTURA			A5
data opracowania		LIPIEC 2026	