
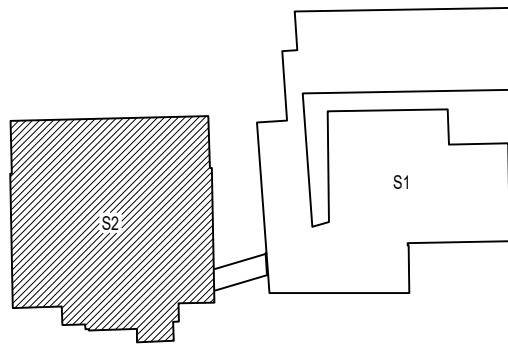


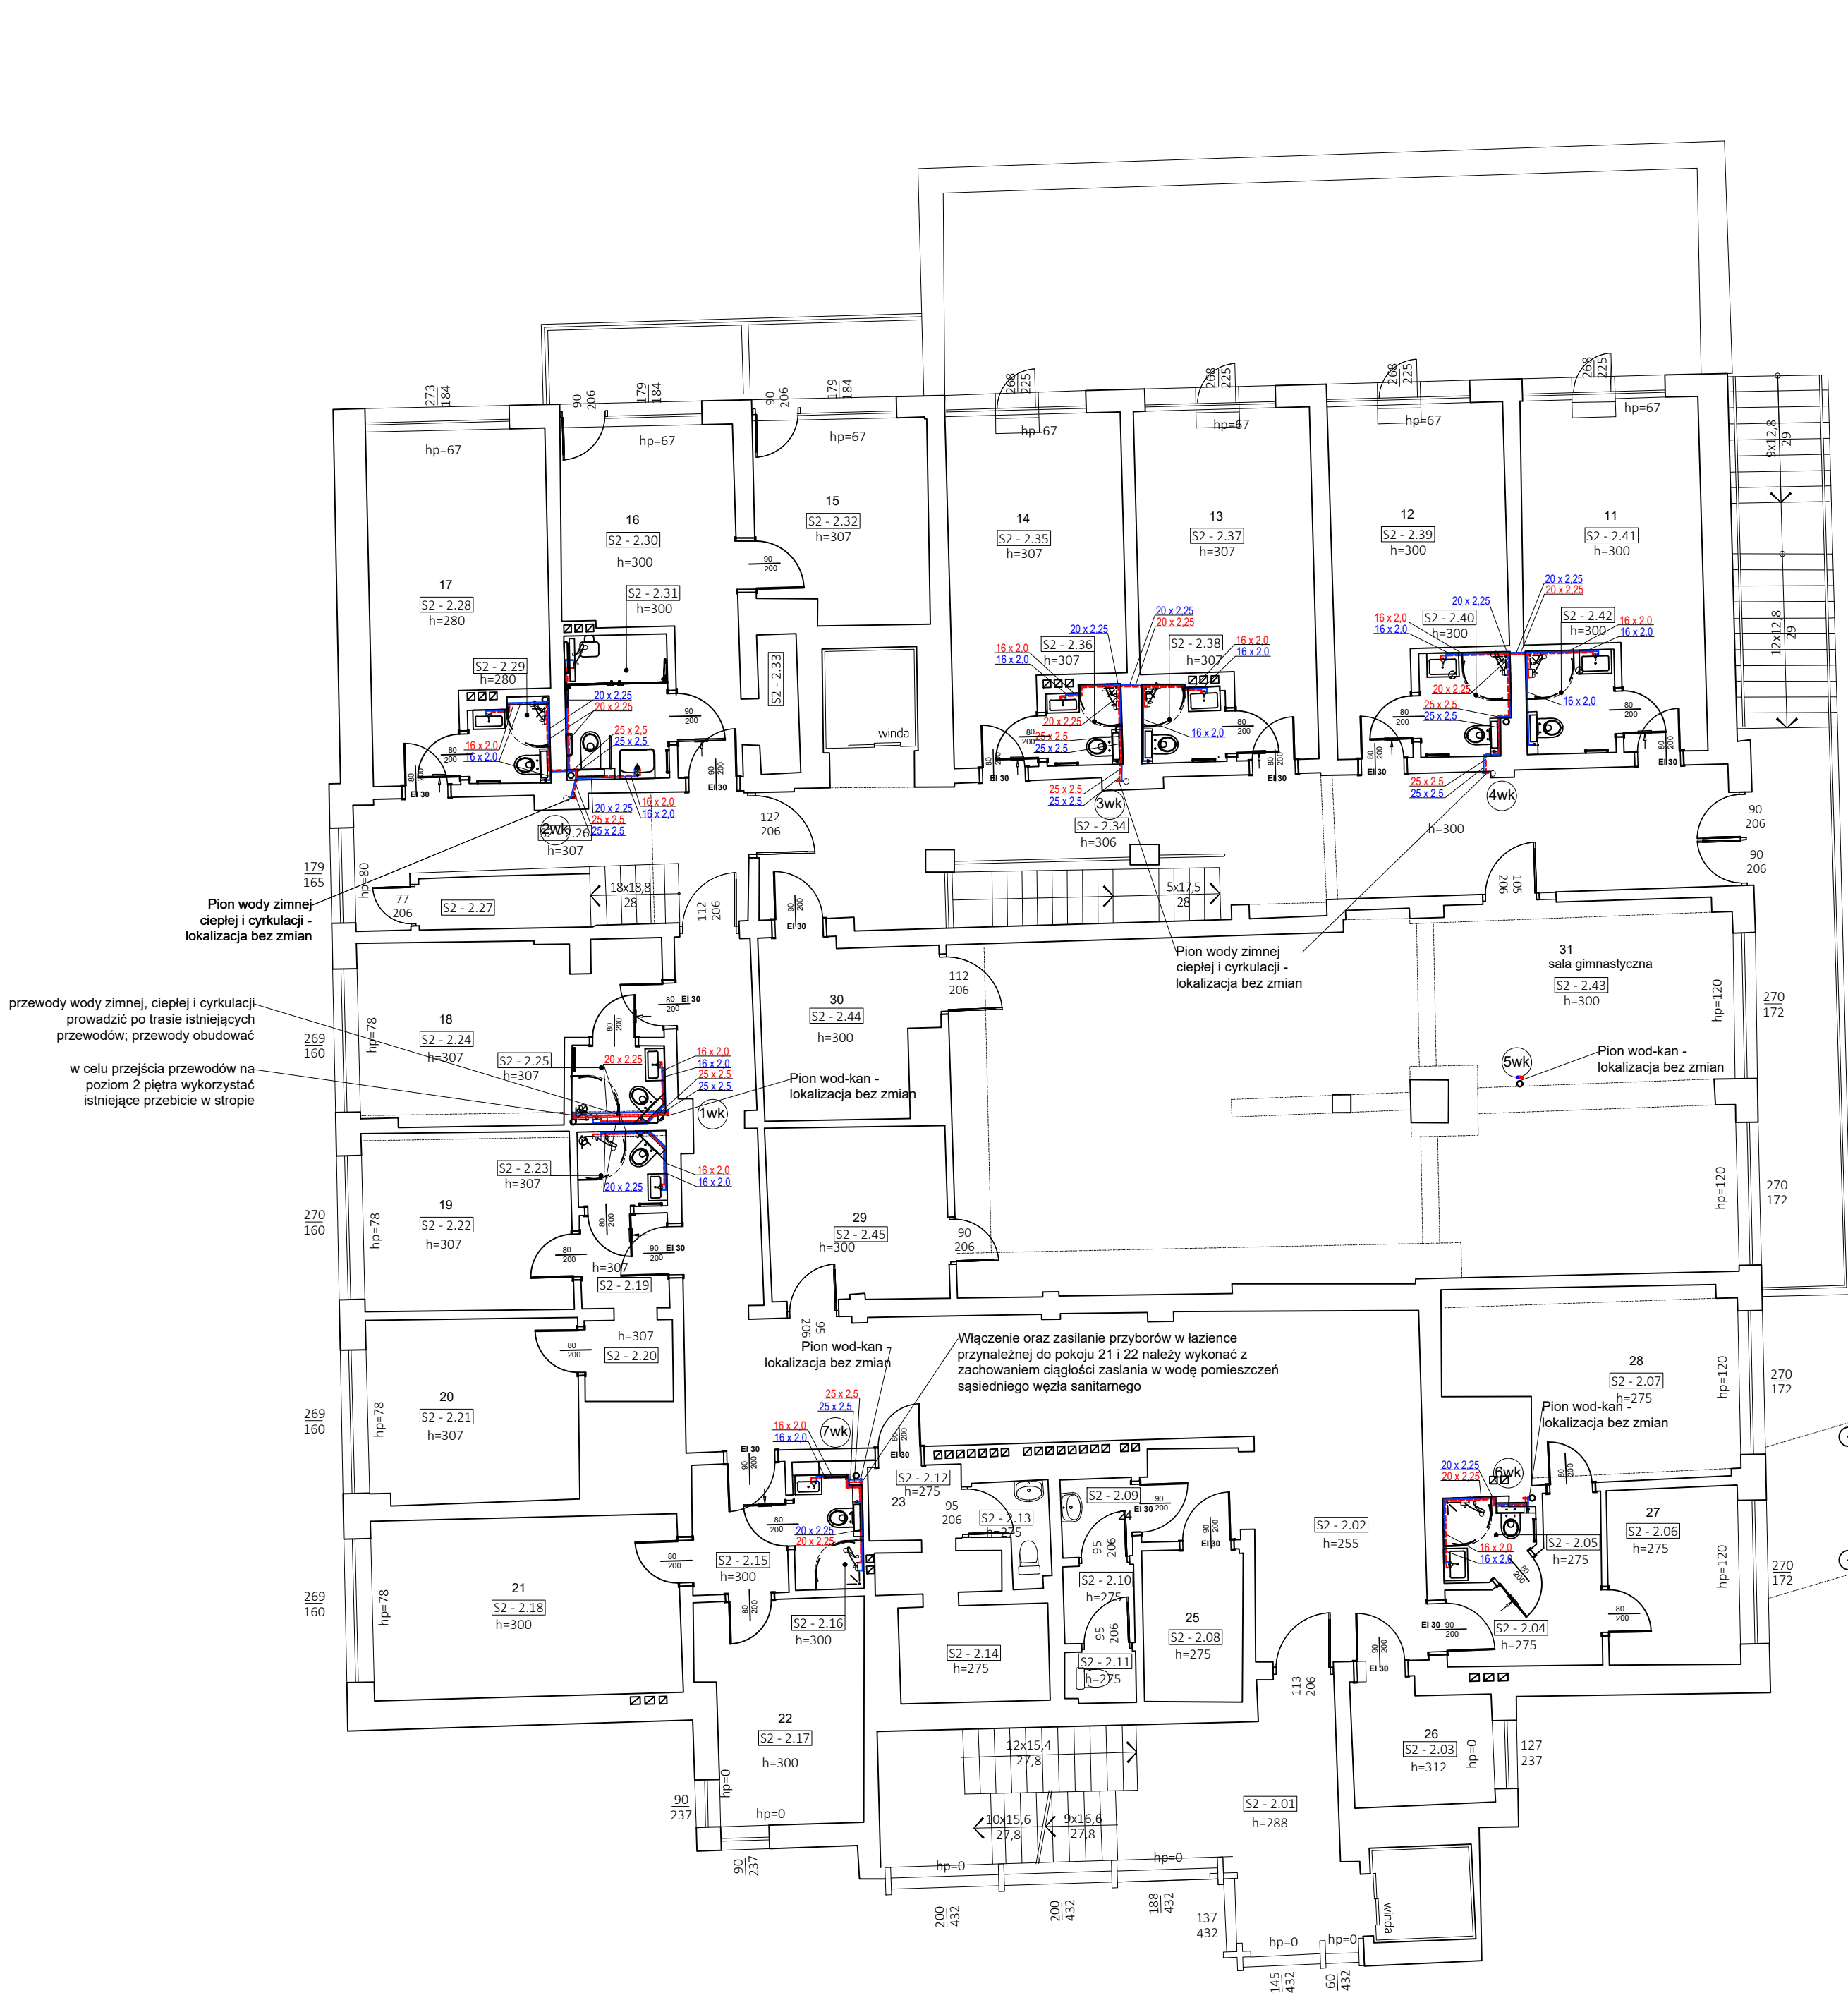

- LEGENDA:
- instalacja wody zimnej
 - - - instalacja wody ciepłej
 - (1wk) pion wodno-kanalizacyjny; numeracja wg aneksu do projektu budowlanego instalacji wod-kan z 01.2007

przewody wody zimnej i ciepłej wykonać w systemie PEX/Al/PEX przewody układać w ścianach instalacyjnych, w brzdach ściennych lub w zabudowie.

UWAGA:
Poszczególne podejścia do umywalki, prysznic a wc wykonać w systemie rur alu-plex zgrzewanych.
Średnica i wysokość przyłączy wody zimnej i ciepłej:
- umywalka - 16x2,0; 55cm od posadzki;
- płuczka miski WC - 16x2,0; 55cm lub zgodnie z wytycznymi dostawcy systemu podtynkowego;
- bateria natryskowa - 20x2,25; 120cm od poziomu posadzki.

UWAGA:
Każdą baterię czerpalną a także zawory czerpalne do miski ustępowej należy wyposażyć w ćwierćobrotowe zawory odcinające.

UWAGA:
Wszystkie przejścia przez przegrody wykonać w klasie odporności ogniowej przegrody

UWAGA:
Rzeczywiste położenie pionów ks oraz wody zimnej, ciepłej i cyrkulacji oraz ostateczne rozprowadzenie podejść pod przybory - po przeprowadzeniu rozbiórek istniejących szachtów instalacyjnych. W przypadku stosowania drzwi czekających do szachtów instalacyjnych należy zachować obowiązujące zabezpieczenia ochrony p.poż.

UWAGA:
Projekt nie przewiduje zmiany lokalizacji pionów wody zimnej, ciepłej i cyrkulacji. Istniejące piony należy zidentyfikować, następnie zdemontować oraz wykonać nowe z zachowaniem średnic.

UWAGA:
Z uwagi na modernizacyjny charakter inwestycji wszystkie wymiary należy sprawdzić na miejscu przed rozpoczęciem prac.

UWAGA:
Inwentaryzacja pomieszczeń nie objętych zakresem projektu na podstawie inwentaryzacji dostarczonej przez inwestora.

UWAGA:
Wszystkie materiały wykończeniowe użyte w projekcie powinny posiadać odpowiednie certyfikaty i być przeznaczone do budynków użyteczności publicznej.

ZESTAWIENIE POWIERZCHNI POZIOM "1"					
nr pom.p	nr pom. i	nazwa	p.netto	p. brutto	p. całkowite
S2-2.01		KŁATKA SCHODOWA	15,75	15,75	15,75
S2-2.02		KOMUNIKACJA	59,78	59,78	59,78
S2-2.03	26	POMIESZCZENIE	5,85	5,85	5,85
S2-2.04		PRZEDPOKÓJ	6,53	6,53	6,53
S2-2.05		WC	2,77	2,77	2,38
S2-2.06	27	POKÓJ	8,17	8,17	8,17
S2-2.07	28	POKÓJ	17,49	17,49	17,49
S2-2.08	25	POMIESZCZENIE	5,32	5,32	5,32
S2-2.09	24	POMIESZCZENIE	1,94	1,94	1,94
S2-2.10		POMIESZCZENIE	1,91	1,91	1,91
S2-2.11		POMIESZCZENIE	1,26	1,26	1,26
S2-2.12	23	POMIESZCZENIE	2,4	2,4	2,4
S2-2.13		POMIESZCZENIE	2,19	2,19	2,19
S2-2.14		POMIESZCZENIE	7,09	7,09	7,09
S2-2.15		POMIESZCZENIE	4,35	4,35	4,35
S2-2.16		POMIESZCZENIE	2,86	2,86	2,86
S2-2.17	22	POMIESZCZENIE	12,26	12,26	12,26
S2-2.18	21	POMIESZCZENIE	19,31	19,31	19,31
S2-2.19		POMIESZCZENIE	2,9	2,9	2,9
S2-2.20		POMIESZCZENIE	2,52	2,52	2,52
S2-2.21	20	POMIESZCZENIE	13,54	13,54	13,54
S2-2.22	19	POMIESZCZENIE	13,06	13,06	13,06
S2-2.23		POMIESZCZENIE	2,58	2,58	2,34
S2-2.24	18	POMIESZCZENIE	16,34	16,34	16,34
S2-2.25		POMIESZCZENIE	3,03	3,03	2,53
S2-2.26		KOMUNIKACJA	12,4	12,4	12,4
S2-2.27		KŁATKA SCHODOWA	4,74	4,74	4,74
S2-2.28		POMIESZCZENIE	19,34	19,34	19,34
S2-2.29	17	WC	2,99	2,99	2,48
S2-2.30	16	POMIESZCZENIE	15,72	15,72	15,72
S2-2.31		WC	5,2	5,2	5,2
S2-2.32	15	POMIESZCZENIE	12,04	12,04	12,04
S2-2.33		WC	1,91	1,91	1,91
S2-2.34		KOMUNIKACJA	40,13	40,13	40,13
S2-2.35	14	POMIESZCZENIE	18,8	18,8	18,8
S2-2.36		WC	2,05	2,05	2,05
S2-2.37	13	POMIESZCZENIE	18,88	18,88	18,88
S2-2.38		WC	2,26	2,26	2,26
S2-2.39	12	POMIESZCZENIE	17,96	17,96	17,96
S2-2.40		WC	3,67	3,67	3,18
S2-2.41	11	POMIESZCZENIE	18,64	18,64	18,64
S2-2.42		WC	3,73	3,73	3,22
S2-2.43	31	SALA GIMNASTYCZNA	99,84	99,84	99,84
S2-2.44	30	POMIESZCZENIE	10,12	10,12	10,12
S2-2.45	29	POMIESZCZENIE	10,83	10,83	10,83
SUMA			419,65	476,92	711,07
					529,32

PRACOWNIA PROJEKTOWA			
PIOTR KĘDZERSKI e-mail: edyka@poczta.fm edyka@poczta.fm www.edyka-architekt.pl			
CZĘSTOCHOWA UL. ELSNERA 4h TEL. 531 773 803 502 086 906			
nazwa inwestycji			
KOMPLEKSOWY REMONT 32 ŁAZIENEK WRAZ Z WYMIANĄ DRZWI ŁAZIENKOWYCH I WEJŚCIOWYCH DO POKOI W BUDYNKU CRR KRUS SASANKA II ORAZ PRZEBUDOWA INSTALACJI HYDRANTOWEJ WEWNĘTRZNEJ I DOSTOSOWANIE DO OBOWIĄZUJĄCYCH PRZEPISÓW PPOŻ ORAZ REMONT KOMINÓW WENTYLACYJNYCH W CRR KRUS SASANKA II			
adres inwestycji			
CRR KRUS SASANKA w Świnoujściu ul. M. Konopnickiej 17, 72-600 Świnoujście			
inwestor			
Fundusz Składowy Ubezpieczenia Społecznego Rolników ul. Stanisława Moniuszki 1A 00-014 Warszawa			
faza projektu			
PROJEKT TECHNICZNO-WYKONAWCZY			
PROJEKTOWAŁ	branża	upr. nr.	podpis
Agata Crawford mgr inż. inżynierii środowiska	sanitarna	SLK/0945/ PWOS/05	
tytuł rysunku			skala
RZUT I PIĘTRA - INSTALACJA WODOCIĄGOWA			1:100
branża			nr rysunku
SANITARNA			S1
data opracowania	LIPIEC 2026		