



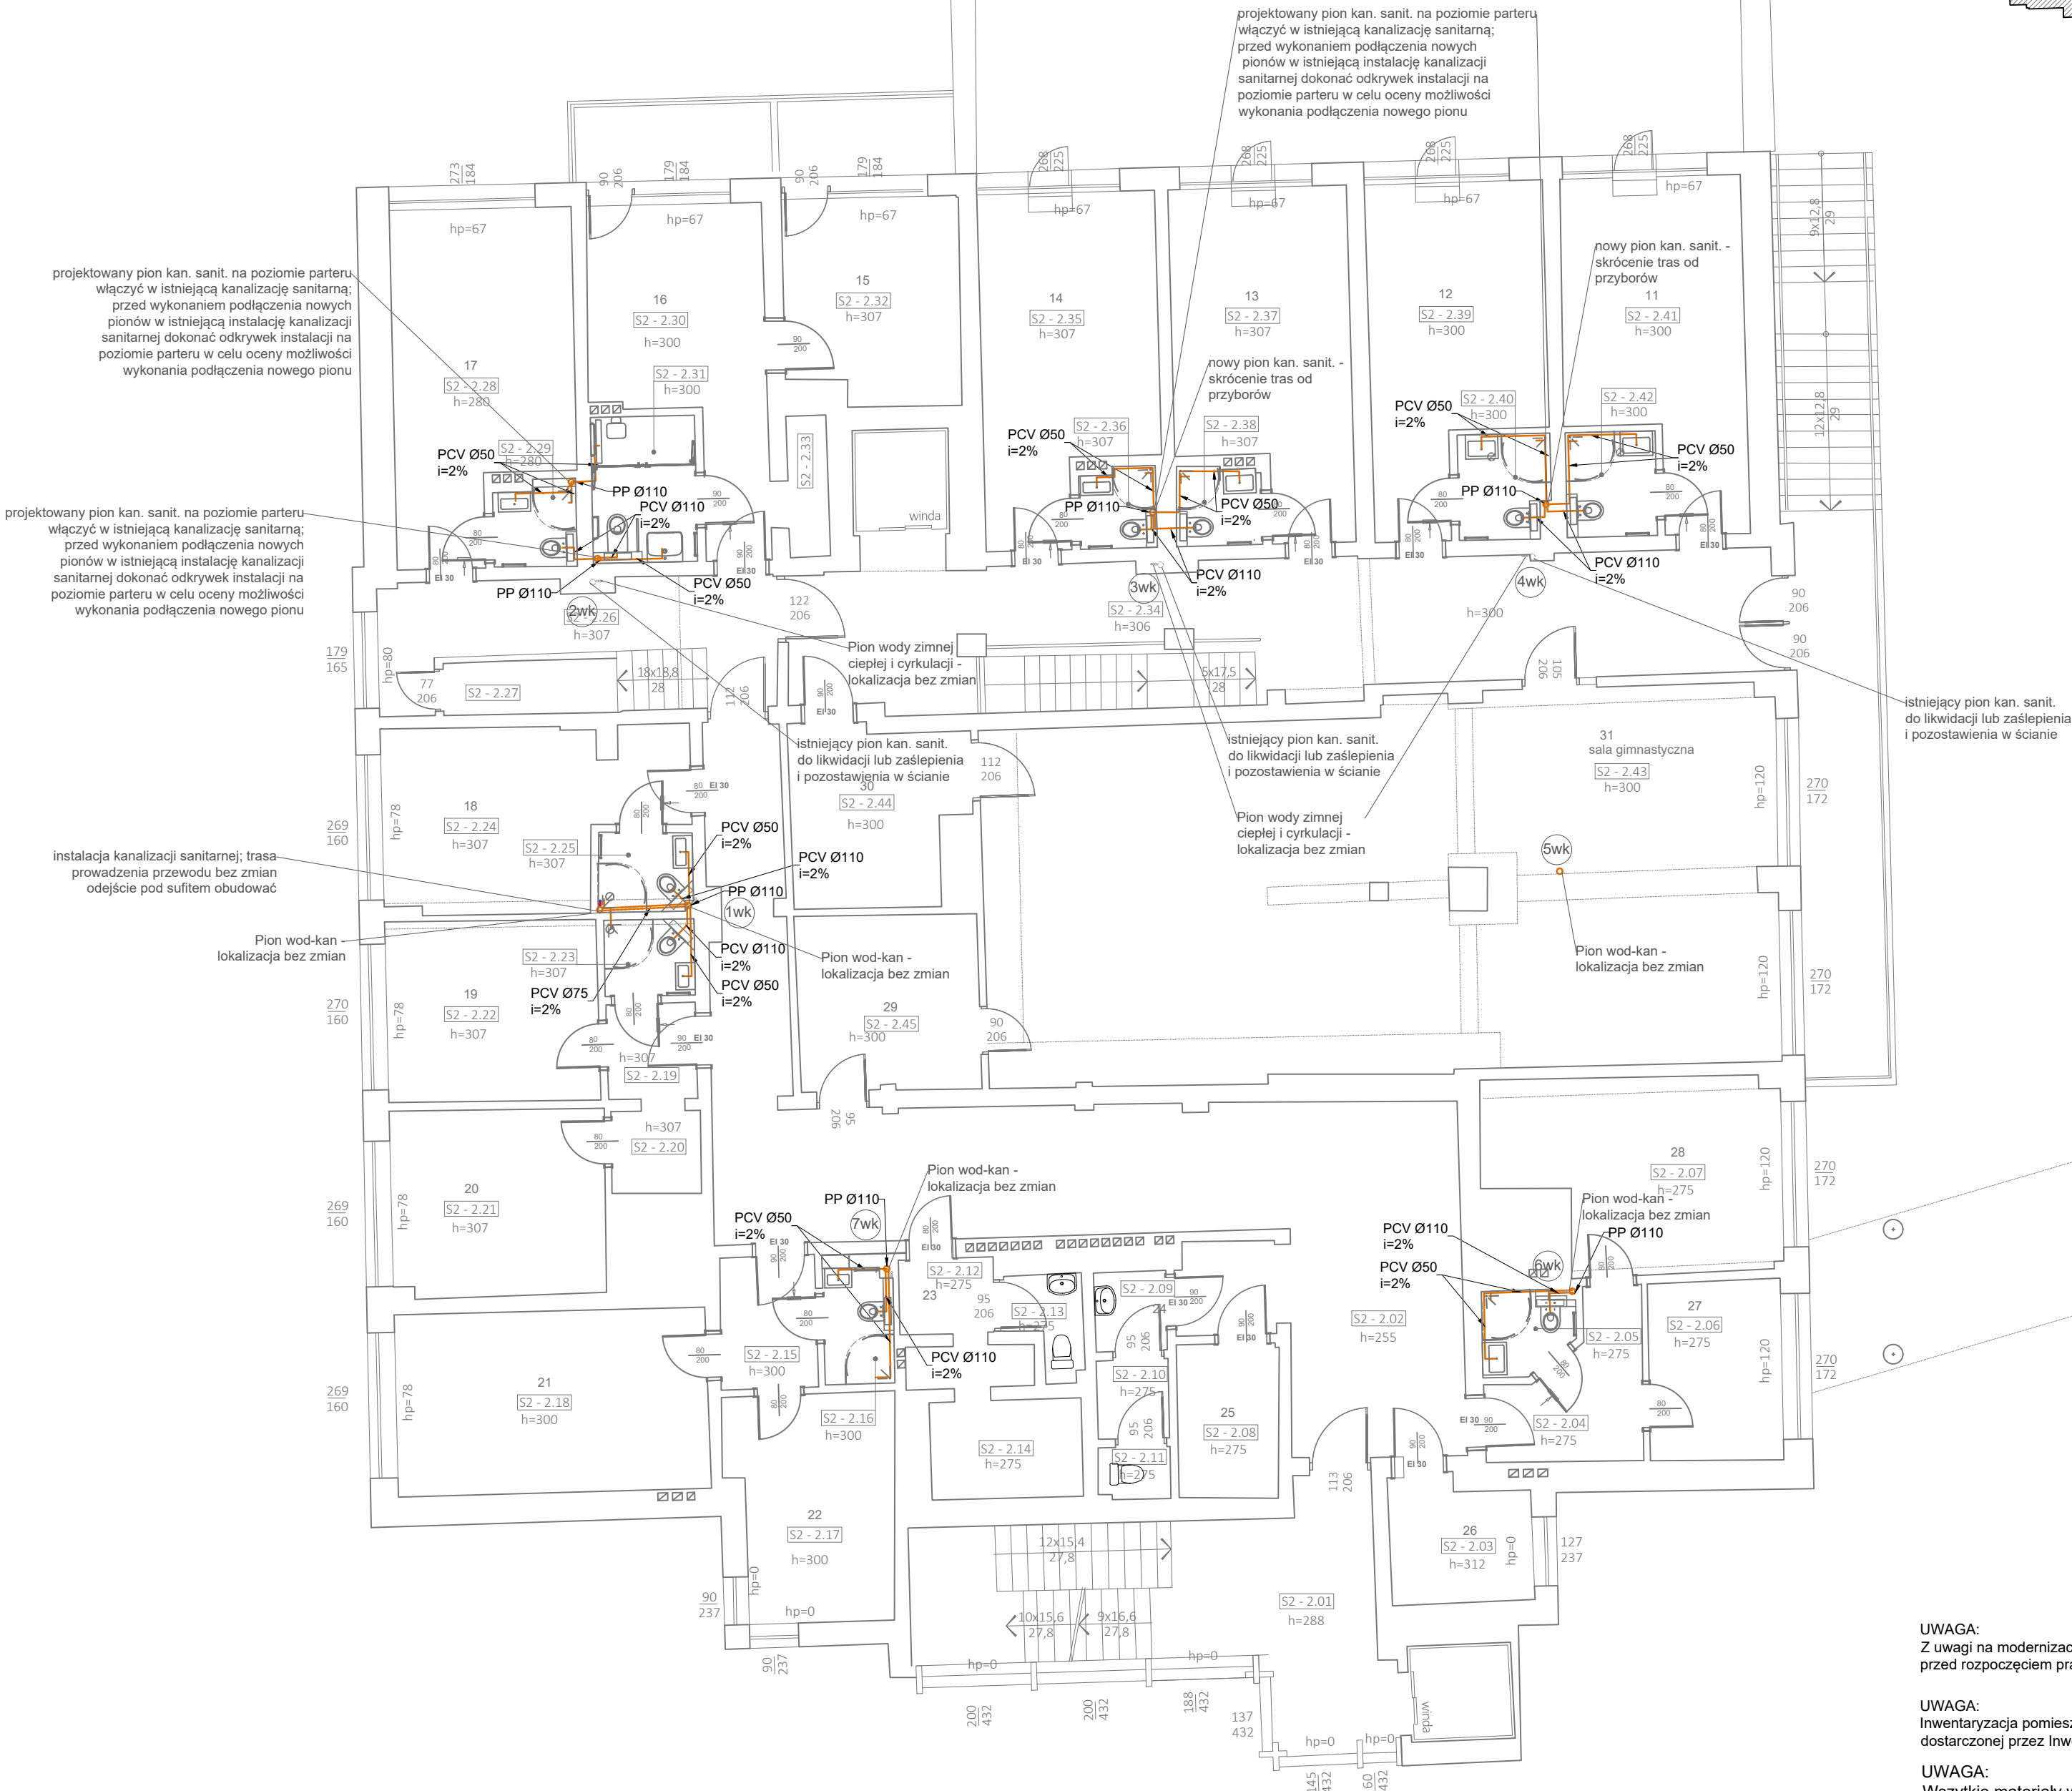

ZESTAWIENIE POWIERZCHNI POZIOM "1"						
nr pom.p	nr pom.i	nazwa	p.netto	p. brutto	p. calk	p. użyt.
S2-2.01		KŁATKA SCHODOWA	15,75	15,75		15,75
S2-2.02		KOMUNIKACJA	59,78	59,78		59,78
S2-2.03	26	POMIESZCZENIE	5,85	5,85		5,85
S2-2.04		PRZEDPOKÓJ	6,53	6,53		6,53
S2-2.05		WC	2,77	2,77		2,38
S2-2.06	27	POKÓJ	8,17	8,17		8,17
S2-2.07	28	POKÓJ	17,49	17,49		17,49
S2-2.08	25	POMIESZCZENIE	5,32	5,32		5,32
S2-2.09	24	POMIESZCZENIE	1,94	1,94		1,94
S2-2.10		POMIESZCZENIE	1,91	1,91		1,91
S2-2.11		POMIESZCZENIE	1,26	1,26		1,26
S2-2.12	23	POMIESZCZENIE	2,4	2,4		2,4
S2-2.13		POMIESZCZENIE	2,19	2,19		2,19
S2-2.14		POMIESZCZENIE	7,09	7,09		7,09
S2-2.15		POMIESZCZENIE	4,35	4,35		4,35
S2-2.16		POMIESZCZENIE	2,86	2,86		2,86
S2-2.17	22	POMIESZCZENIE	12,26	12,26		12,26
S2-2.18	21	POMIESZCZENIE	19,31	19,31		19,31
S2-2.19		POMIESZCZENIE	2,9	2,9		2,9
S2-2.20		POMIESZCZENIE	2,52	2,52		2,52
S2-2.21	20	POMIESZCZENIE	13,54	13,54		13,54
S2-2.22	19	POMIESZCZENIE	13,06	13,06		13,06
S2-2.23		POMIESZCZENIE	2,58	2,58		2,34
S2-2.24	18	POMIESZCZENIE	16,34	16,34		16,34
S2-2.25		POMIESZCZENIE	3,03	3,03		2,53
S2-2.26		KOMUNIKACJA	12,4	12,4		12,4
S2-2.27		KŁATKA SCHODOWA	4,74	4,74		4,74
S2-2.28		POMIESZCZENIE	19,34	19,34		19,34
S2-2.29	17	WC	2,99	2,99		2,48
S2-2.30	16	POMIESZCZENIE	15,72	15,72		15,72
S2-2.31		WC	5,2	5,2		5,2
S2-2.32	15	POMIESZCZENIE	12,04	12,04		12,04
S2-2.33		WC	1,91	1,91		1,91
S2-2.34		KOMUNIKACJA	40,13	40,13		40,13
S2-2.35	14	POMIESZCZENIE	18,8	18,8		18,8
S2-2.36		WC	2,05	2,05		2,05
S2-2.37	13	POMIESZCZENIE	18,88	18,88		18,88
S2-2.38		WC	2,26	2,26		2,26
S2-2.39	12	POMIESZCZENIE	17,96	17,96		17,96
S2-2.40		WC	3,67	3,67		3,18
S2-2.41	11	POMIESZCZENIE	18,64	18,64		18,64
S2-2.42		WC	3,73	3,73		3,22
S2-2.43	31	SALA GIMNASTYCZNA	99,84	99,84		99,84
S2-2.44	30	POMIESZCZENIE	10,12	10,12		10,12
S2-2.45	29	POMIESZCZENIE	10,83	10,83		10,83
SUMA			419,65	476,92	711,07	529,32

LEGENDA:

instalacja kanalizacji w brzdach

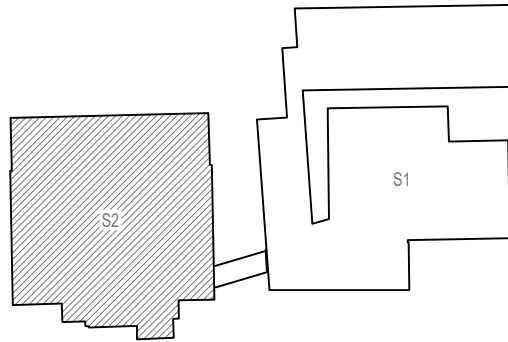

pion wodno-kanalizacyjny; numeracja wg aneksu do projektu budowlanego instalacji wod-kan z 01.2007

UWAGA

Wszystkie urządzenia wpięte do instal. kan. sanit. należy zaopatrzyć w syfon.

UWAGA

Piony wykonać w systemie niskosumowym z rur PP; podejścia do pionów z rur PVC

UWAGA:

Rzeczywiste położenie pionów ks oraz wody zimnej, ciepłej i cyrkulacji oraz ostateczne rozprrowadzenie podejść pod przybory - po przeprowadzeniu rozbiórki istniejących szachtów instalacyjnych. W przypadku stosowania drzwi rewizyjnych do szachtów instalacyjnych należy zachować obowiązujące zabezpieczenia ochrony p.poż.

UWAGA:

Z uwagi na modernizacyjny charakter inwestycji wszystkie wymiary należy sprawdzić na miejscu przed rozpoczęciem prac.

UWAGA:

Inwentaryzacja pomieszczeń nie objętych zakresem projektu na podstawie inwentaryzacji dostarczonej przez inwestora.

UWAGA:

Wszystkie materiały wykończeniowe użyte w projekcie powinny posiadać odpowiednie certyfikaty i być przeznaczone do budynków użyteczności publicznej.

PRACOWNIA PROJEKTOWA

PIOTR KĘDZERSKI
e-mail: atyko@poczta.fm
atyko@poczta.fm
www.atyko-architekt.pl

CZĘSTOCHOWA UL. ELSNERA 4h TEL. 531 773 803 502 086 906

nazwa inwestycji

KOMPLEKSOWY REMONT 32 ŁAZIENEK WRAZ Z WYMIANĄ DRZWI ŁAZIENKOWYCH I WEJŚCIOWYCH DO POKOI W BUDYNKU CRR KRUS SASANKA II ORAZ PRZEBUDOWA INSTALACJI HYDRANTOWEJ WEWNĘTRZNEJ I DOSTOSOWANIE DO OBOWIĄZUJĄCYCH PRZEPISÓW PPOŻ ORAZ REMONT KOMINÓW WENTYLACYJNYCH W CRR KRUS SASANKA II

adres inwestycji

CRR KRUS SASANKA w Świnoujściu
ul. M. Konopnickiej 17,
72-600 Świnoujście

inwestor

Fundusz Składowy Ubezpieczenia Społecznego Rolników
ul. Stanisława Moniuszki 1A
00-014 Warszawa

faza projektu

PROJEKT
TECHNICZNO-WYKONAWCZY

PROJEKTOWAŁ branża upr. nr. podpis

Agata Crawford mgr inż. inżynierii środowiska sanitarna SLK/0945/PWOS/05

tytuł rysunku skala

RZUT I PIETRA - INSTALACJA KANALIZACJI SANITARNEJ 1:100

branża nr rysunku

SANITARNA S4

data opracowania LIPIEC 2026