


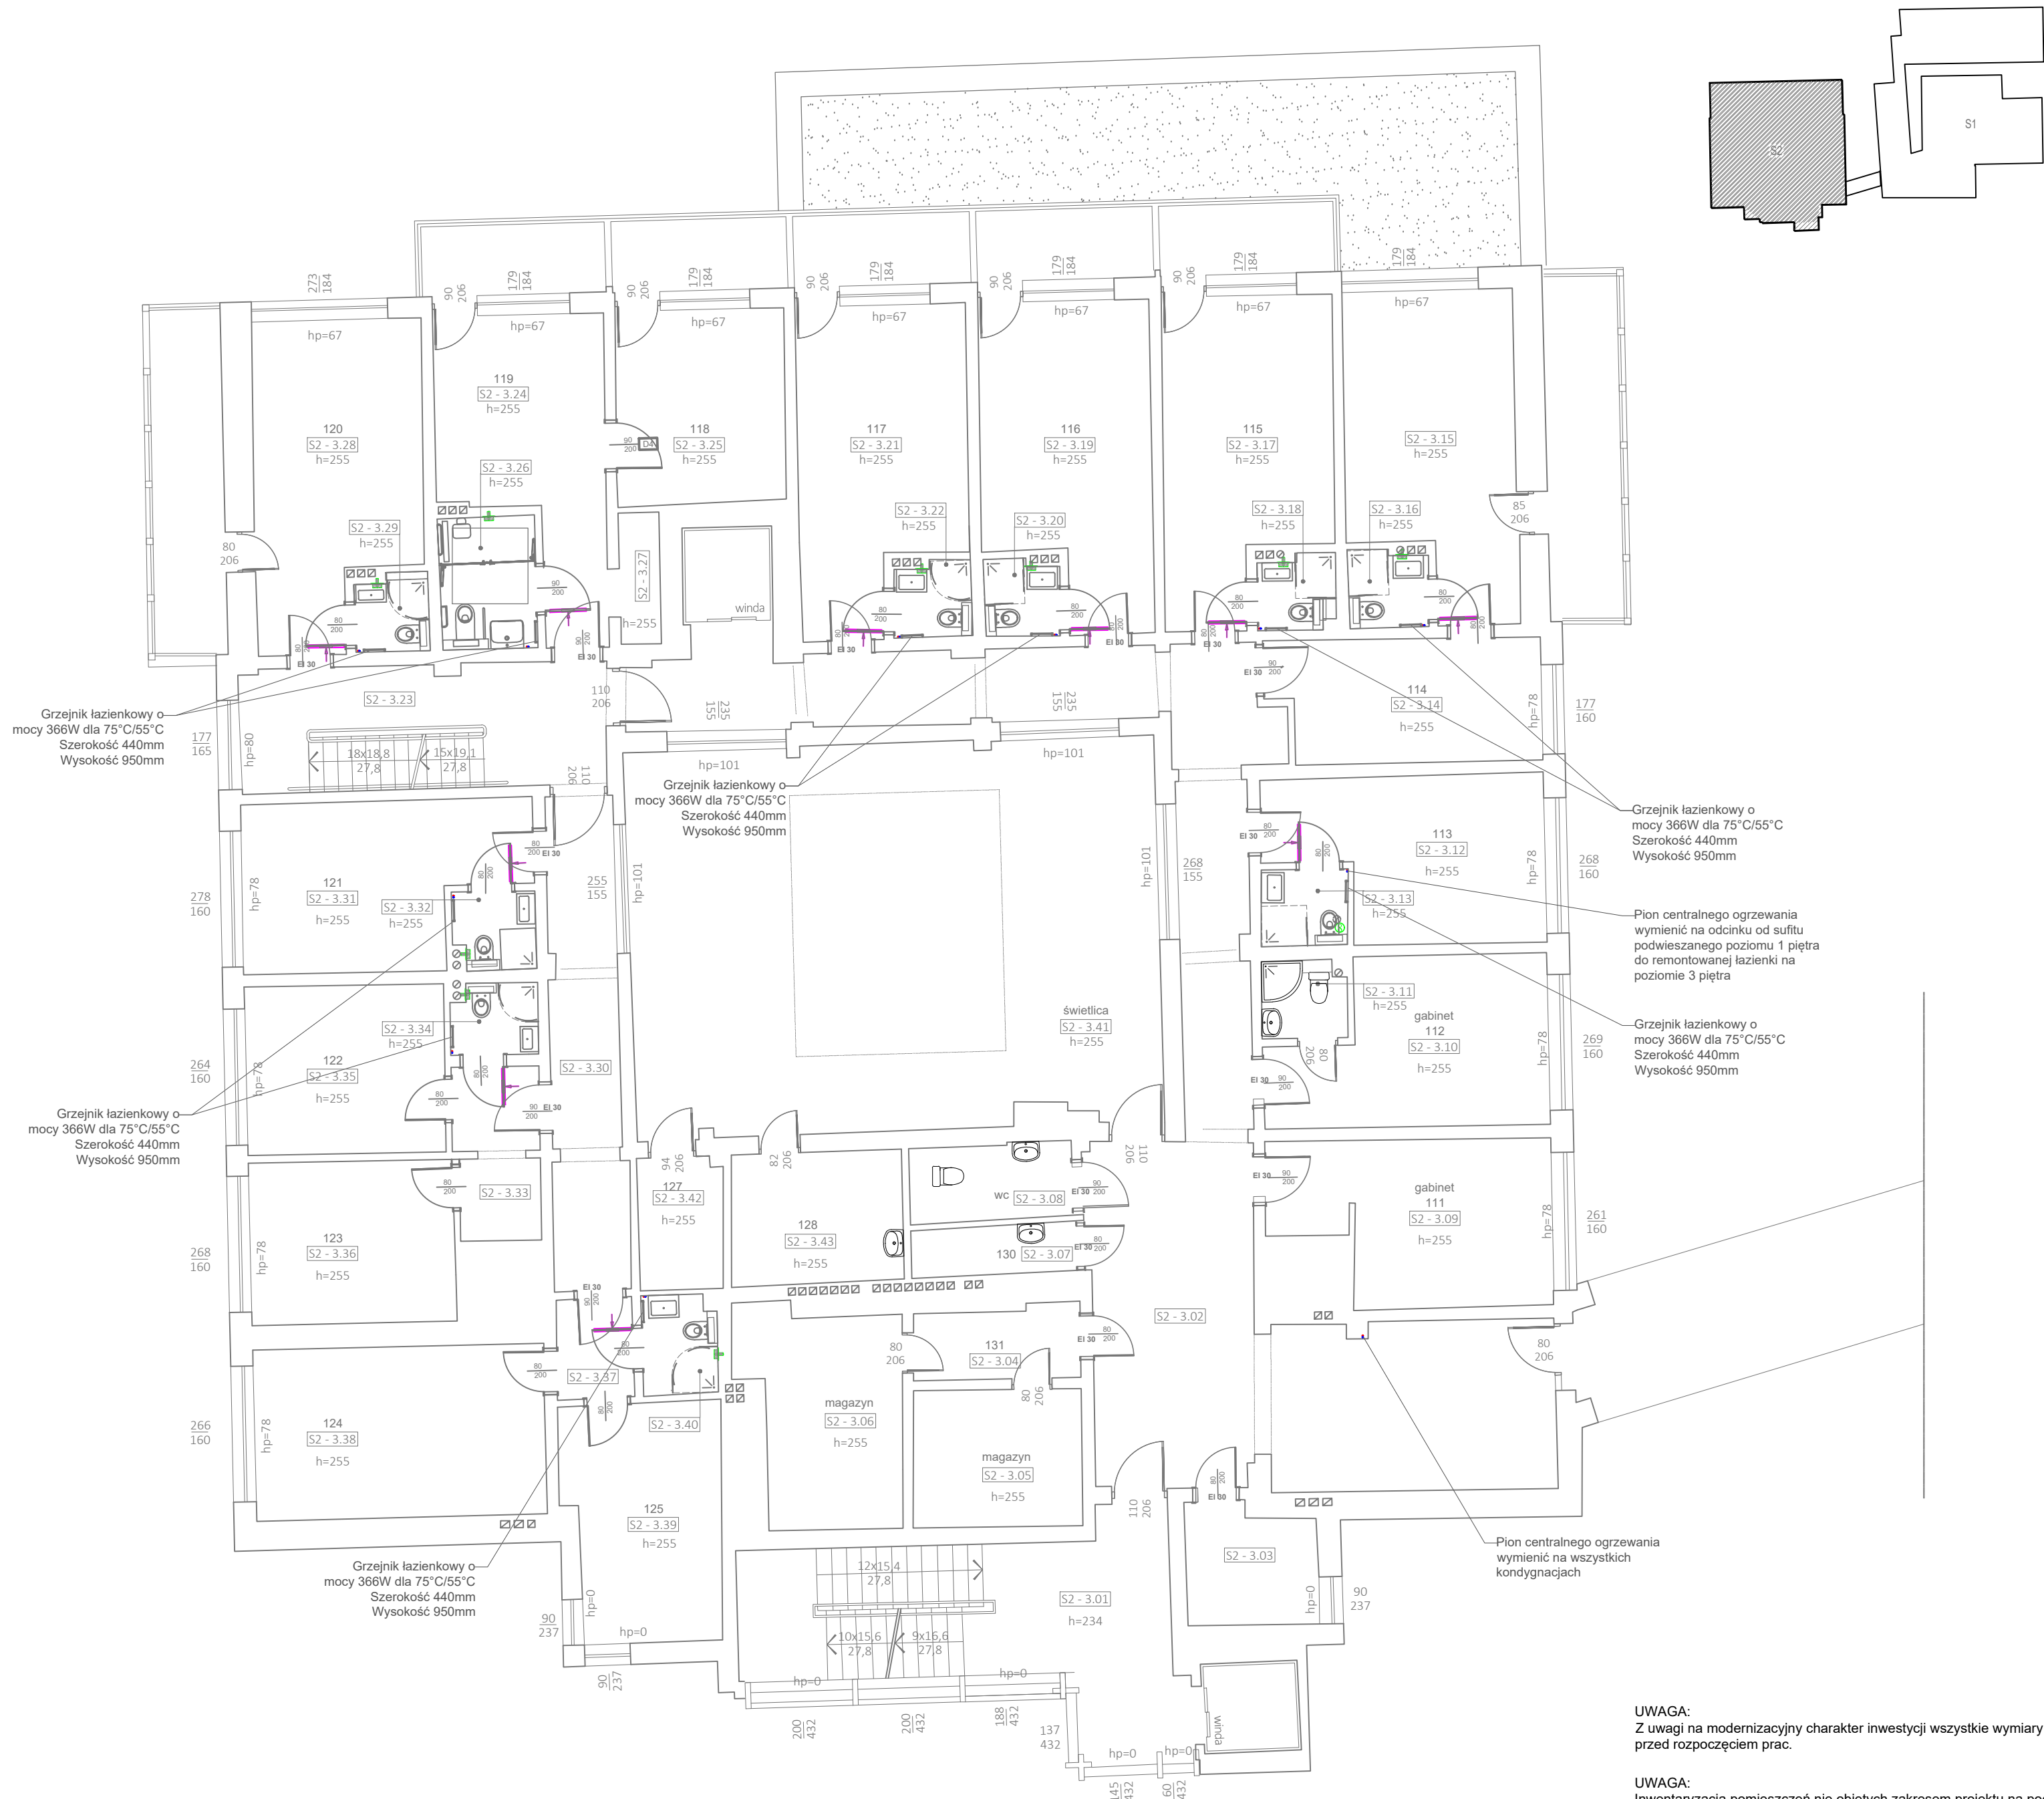

ZESTAWIENIE POWIERZCHNI POZIOM "3"						
nr pom.p	nr pom. i	nazwa	p.netto	p. brutto	p. całkowite	p. użytk.
S2-3.01		KLATKA SCHODOWA	15,49	15,49		15,49
S2-3.02		KOMUNIKACJA	71,79	71,79		71,79
S2-3.03		POMIESZCZENIE	5,94	5,94		5,94
S2-3.04	131	POMIESZCZENIE	4,58	4,58		4,58
S2-3.05		MAGAZYN	9,07	9,07		9,07
S2-3.06		MAGAZYN	12,53	12,53		12,53
S2-3.07	130	POMIESZCZENIE	3,04	3,04		3,04
S2-3.08		WC	4,77	4,77		4,77
S2-3.09	111	GABINET	16,29	16,29		16,29
S2-3.10	112	GABINET	15,96	15,96		15,96
S2-3.11		WC	2,96	2,96		2,96
S2-3.12	113	POMIESZCZENIE	15,73	15,73		15,73
S2-3.13		WC	2,59	2,59		2,59
S2-3.14	114	POMIESZCZENIE	13,05	13,05		12,68
S2-3.15		POMIESZCZENIE	19,6	19,6		19,6
S2-3.16		WC	2,73	2,73		2,36
S2-3.17	115	POMIESZCZENIE	19,44	19,44		19,44
S2-3.18		WC	2,97	2,97		2,37
S2-3.19	116	POMIESZCZENIE	19,54	19,54		19,54
S2-3.20		WC	2,56	2,56		2,18
S2-3.21	117	POMIESZCZENIE	19,25	19,25		19,25
S2-3.22		WC	2,64	2,64		2,22
S2-3.23		KLATKA SCHODOWA	17,62	17,62		17,62
S2-3.24	119	POMIESZCZENIE	16,29	16,29		16,29
S2-3.25	118	POMIESZCZENIE	12,76	12,76		12,76
S2-3.26		WC	5,68	5,68		4,97
S2-3.27		POMIESZCZENIE	2,07	2,07		2,07
S2-3.28	120	POMIESZCZENIE	19,44	19,44		19,44
S2-3.29		WC	2,8	2,8		2,22
S2-3.30		KOMUNIKACJA	13,69	13,69		13,69
S2-3.31	121	POMIESZCZENIE	16,59	16,59		16,59
S2-3.32		WC	2,83	2,83		2,43
S2-3.33		POMIESZCZENIE	5,96	5,96		5,66
S2-3.34		WC	2,46	2,46		2,46
S2-3.35	122	POMIESZCZENIE	13,1	13,1		13,1
S2-3.36	123	POMIESZCZENIE	12,98	12,98		12,98
S2-3.37		POMIESZCZENIE	2,99	2,99		2,99
S2-3.38	124	POMIESZCZENIE	19,45	19,45		19,45
S2-3.39	125	POMIESZCZENIE	14,09	14,09		14,09
S2-3.40		POMIESZCZENIE	3,22	3,22		2,85
S2-3.41		ŚWIETLICA	79,46	79,46		79,46
S2-3.42	127	POMIESZCZENIE	4,35	4,35		4,35
S2-3.43	128	POMIESZCZENIE	8,8	8,8		8,8
SUMA			440,56	559,15	745,19	521,09

LEGENDA:

Wentylator wywiewny osiowy łazienkowy o wydajności min. 50m³/h; z opóźnieniem czasowym 15minut, uruchamiany włącznikiem światła

kratka transferowa w dolnej części drzwi

UWAGA:
Włączenie wentylatorów łazienkowych wywiewnych należy wykonać do przewodów kominowych przynależnych do danej łazienki - lokalizację zweryfikować z "TOM VI - Remont kominów wentylacyjnych".

UWAGA:
Istniejące piony instalacji centralnego ogrzewania należy zdemontować i wykonać nowe w systemie PE-Xc/AL/PE-HD. Przy wykonaniu nowych pionów należy zachować średnice. Piony należy wkuć w ściany. Lokalizację pionów należy zachować zbliżoną do istniejącej trasy w celu wykorzystania istniejących przebiegów w stropach. W najwyższych punktach instalacji oraz na grzejnikach należy zamontować automatyczne zawory odpowietrzające.

UWAGA:
Projekt nie przewiduje zmiany lokalizacji pionów centralnego ogrzewania. Istniejące piony należy zinventoryzować, następnie zdemontować oraz wykonać nowe z zachowaniem średnic.

PRACOWNIA PROJEKTOWA			
PIOTR KĘDZERSKI e-mail: atyko@poczta.fm atykiuro@poczta.fm www.atyko-architekt.pl			
CZĘSTOCHOWA UL. ELSNERA 4h TEL. 531 773 803 502 086 906			
nazwa inwestycji			
KOMPLEKSOWY REMONT 32 ŁAZIENEK WRAZ Z WYMIANĄ DRZWI ŁAZIENKOWYCH I WEJŚCIOWYCH DO POKOI W BUDYNKU CRR KRUS SASANKA II ORAZ PRZEBUDOWA INSTALACJI HYDRANTOWEJ WEWNĘTRZNEJ I DOSTOSOWANIE DO OBOWIĄZUJĄCYCH PRZEPISÓW PPOŻ ORAZ REMONT KOMINÓW WENTYLACYJNYCH W CRR KRUS SASANKA II			
adres inwestycji			
CRR KRUS SASANKA w Świnoujściu ul. M. Konopnickiej 17, 72-600 Świnoujście			
inwestor			
Fundusz Składowy Ubezpieczenia Społecznego Rolników ul. Stanisława Moniuszki 1A 00-014 Warszawa			
faza projektu			
PROJEKT TECHNICZNO-WYKONAWCZY			
PROJEKTOWAŁ	branża	upr. nr.	podpis
Agata Crawford mgr inż. inżynierii środowiska	sanitarna	SLK/0945/ PWOS/05	
tytuł rysunku			skala
RZUT II PIĘTRA - INSTALACJA OGRZEWANIA I WENTYLACJI			1:100
branża			nr rysunku
SANITARNA			S8
data opracowania		LIPIEC 2026	