

LEGENDA:

-   pion hydrantowy
-  zawór serwisowy, ze zdemontowalną rączką
-  proj. instalacja hydrantowa z rur stalowych ocynkanych łączonych na gwint



UWAGA:
Wszystkie istniejące hydranty przewidziano do likwidacji, wgnęki do zamurowania, wykończenie ścian doprowadzić do spójności ze stanem istniejącym.
Podczas prac demontażowych należy należyście sprawdzić zasilanie istniejących przyborów, w celu uniknięcia przypadkowego odcięcia instalacji wodociągowej bytowej.

UWAGA:
Lokalizacja serwisowych zaworów odcinających ze zdemontowalną rączką zgodnie z częścią rysunkową. Należy zastosować zawory jednego typu, aby zapewnić możliwość otwarcia każdego z nich tą samą zdeponowaną pod zamknięciem dostępnym dla służb technicznych rączką zaworową. Lokalizację zaworów oznaczyć oraz zapewnić dostęp serwisowy. Zawory w warunkach pracy w pozycji otwartej.

UWAGA:
W przypadku konieczności demontażu istniejących instalacji sanitarnych (wodociągowa, centralnego ogrzewania) w celu umieszczenia projektowanych przewodów instalacji hydrantowej należy wymienić istniejące rury na nowe zachowując średnice. Wymieniane instalacje wykonać w systemie rur PE-RT/AL/PE-RT. Rury należy zaizolować zgodnie z obowiązującymi normami i wytycznymi. Przy montażu należy uwzględnić kompensacje oraz wykonać podpory/zawiesia zgodnie z wytycznymi producenta rur.

UWAGA:
W przypadku przejścia instalacji przez ścianę oddzielenia przeciwpożarowego, przepusty instalacyjne należy wykonać w takiej samej klasie odporności ogniowej jak ściana oddzielenia przeciwpożarowego.

UWAGA:
Zaprojektowano zastosowanie hydrantów 25/30m z miejscem na gaśnicę pod zwijadłem.

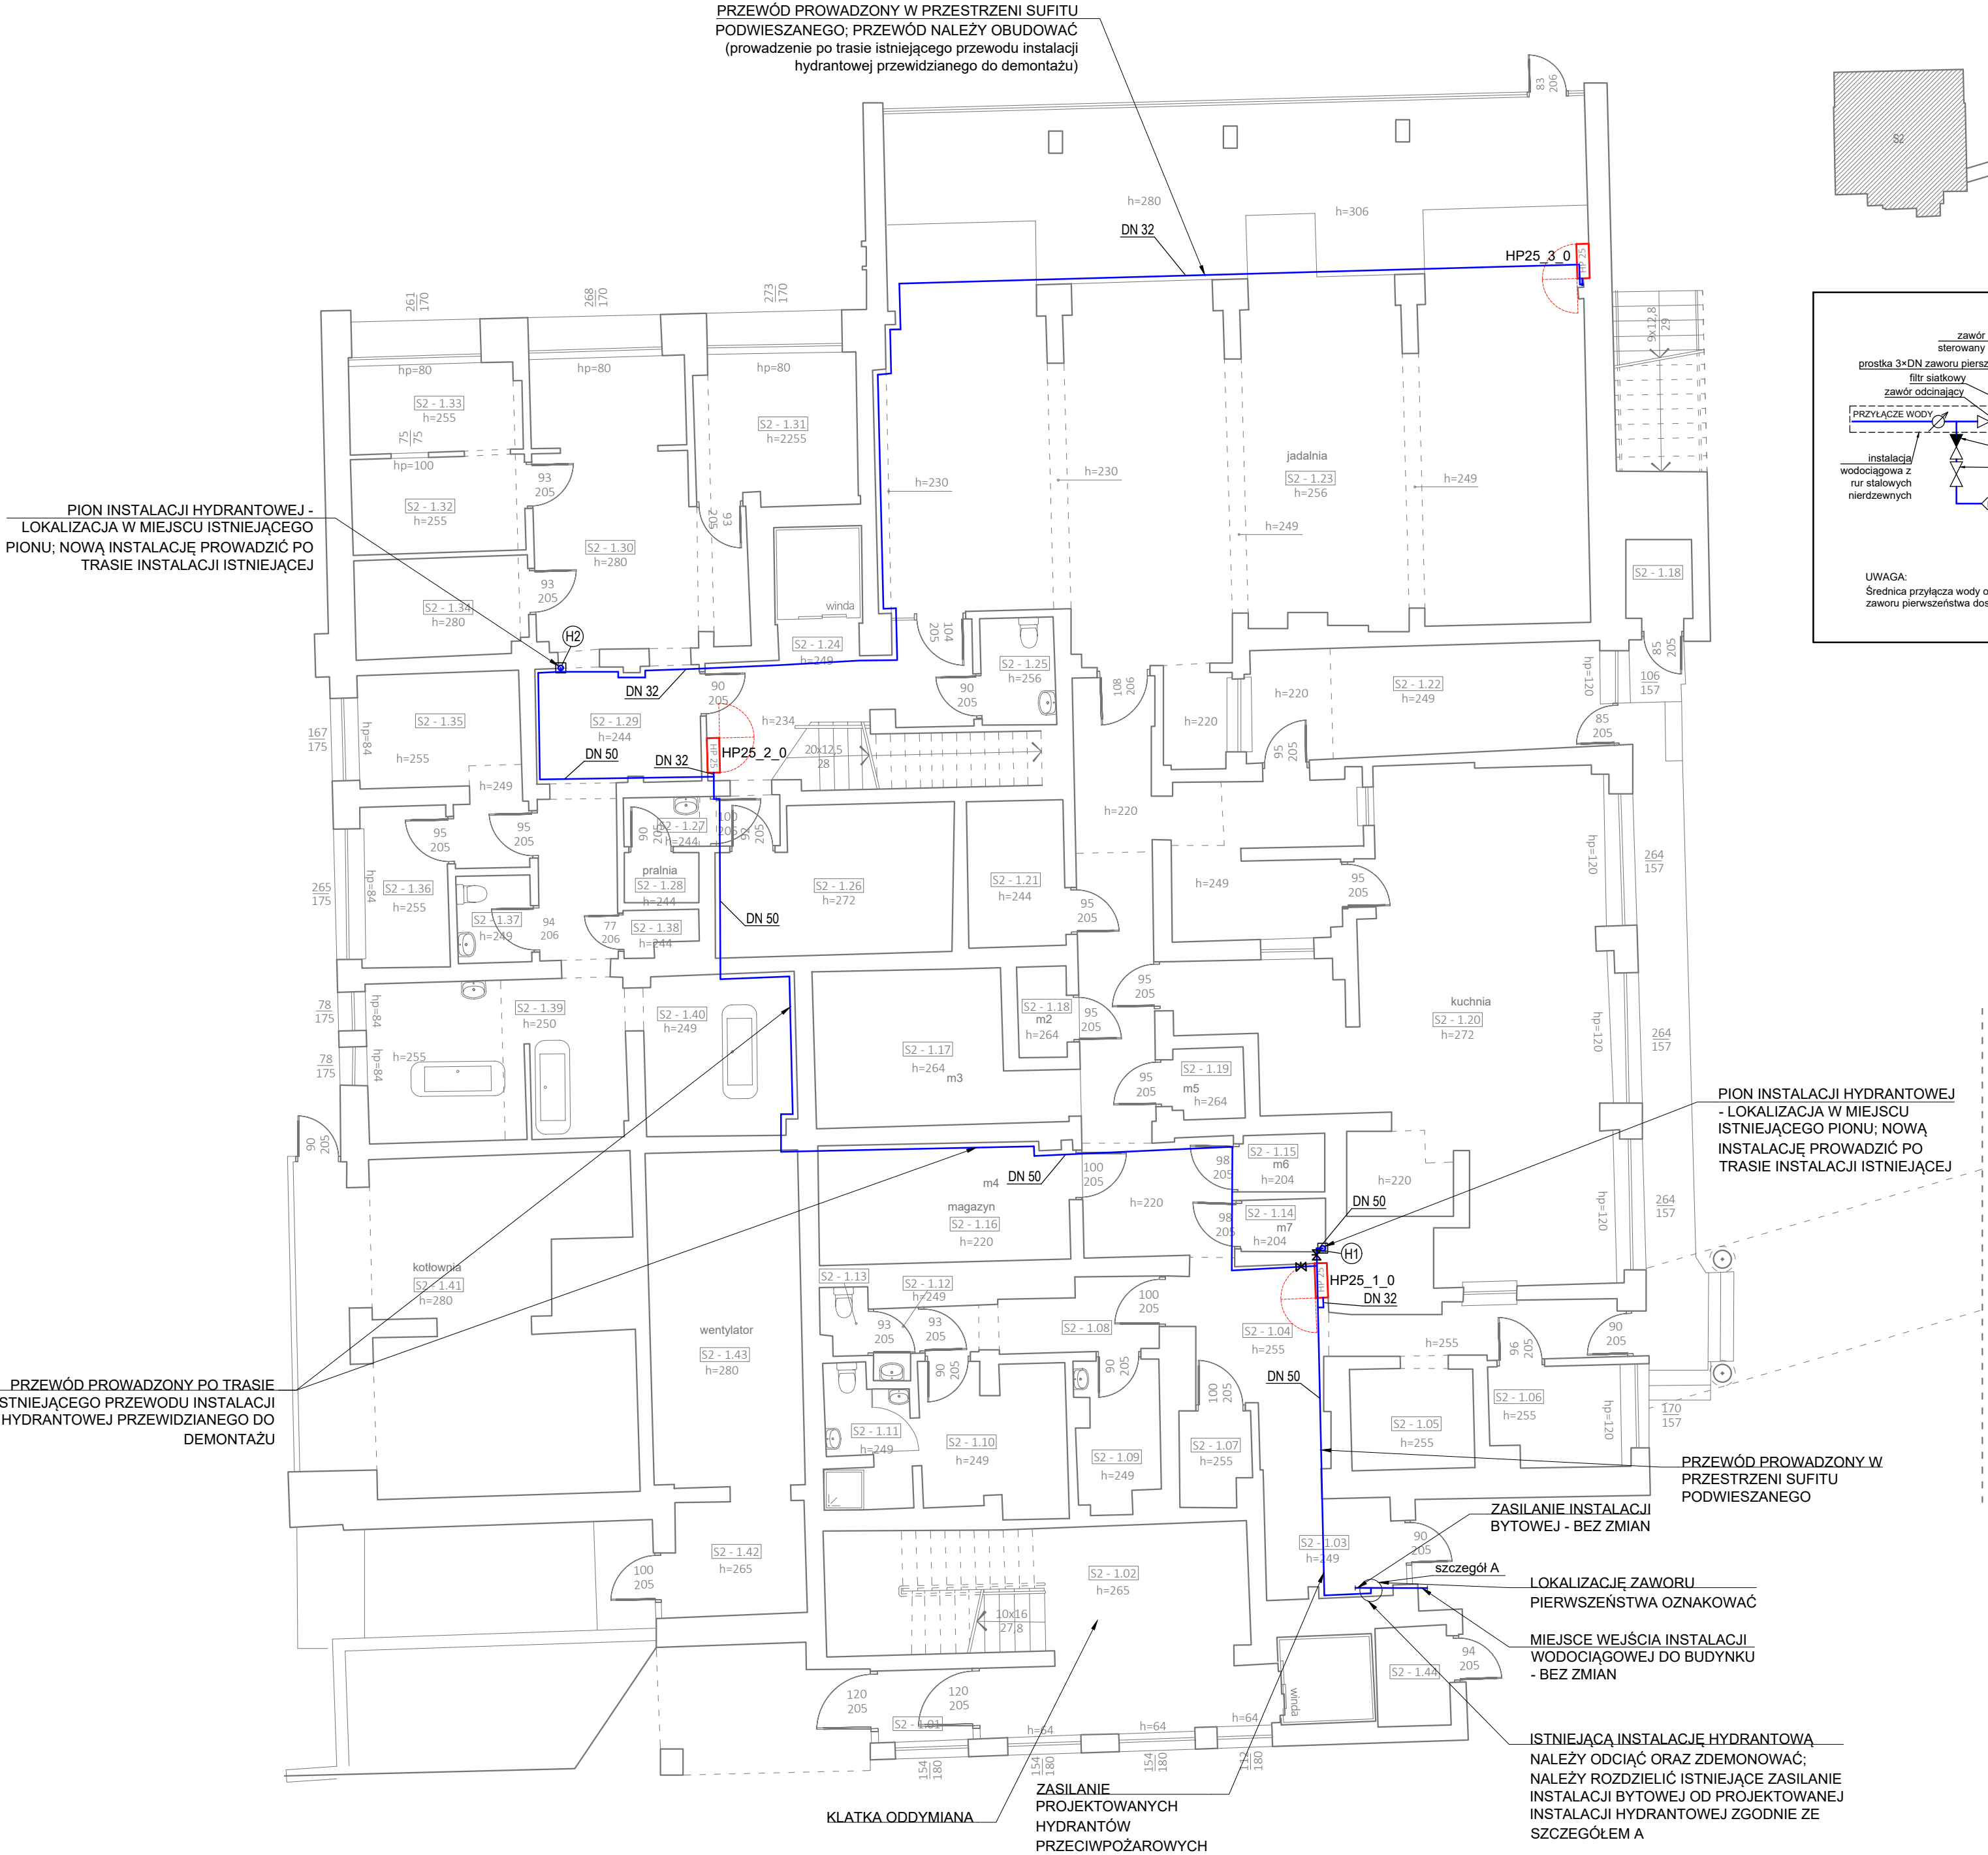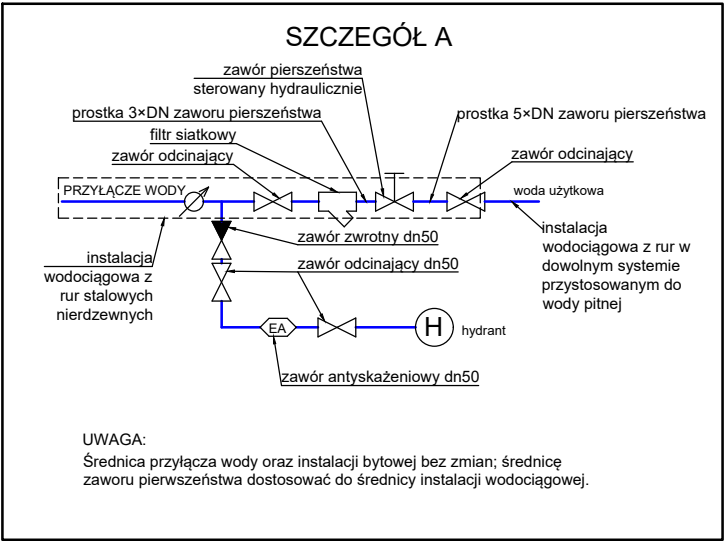

PRACOWNIA PROJEKTOWA

PIOTR KEDZERSKI
e-mail: arkadiusz.kedzierski@poczta.fm
arkadiusz.kedzierski@poczta.fm
www.arkadiusz.kedzierski.pl

CZĘSTOCHOWA UL. ELSNERA 4h TEL. 531 773 803 502 086 906

nazwa inwestycji

KOMPLEKSOWY REMONT 32 ŁAZIENEK WRAZ Z WYMIANĄ DRZWI ŁAZIENKOWYCH I WEJŚCIOWYCH DO POKOI W BUDYNKU CRR KRUS SASANKA II ORAZ PRZEBUDOWA INSTALACJI HYDRANTOWEJ WEWNĘTRZNEJ I DOSTOSOWANIE DO OBOWIĄZUJĄCYCH PRZEPISÓW PPOŻ ORAZ REMON KOMINÓW WENTYLACYJNYCH W CRR KRUS SASANKA II

adres inwestycji

CRR KRUS SASANKA w Świnoujściu
ul. M. Konopnickiej 17,
72-600 Świnoujście

inwestor

Fundusz Składowy Ubezpieczenia Społecznego Rolników
ul. Stanisława Moniuszki 1A
00-014 Warszawa

faza projektu

PROJEKT
TECHNICZNO-WYKONAWCZY

PROJEKTOWAŁ	branża	upr. nr.	podpis
Agata Crawford mgr inż. inżynierii środowiska	sanitarna	SLK/0945/ PWOS/05	

tytuł rysunku	skala
RZUT PARTERU - INSTALACJA HYDRANTOWA	1:100

branża	nr rysunku
SANITARNA	S1

data opracowania	LIPIEC 2026
------------------	-------------