


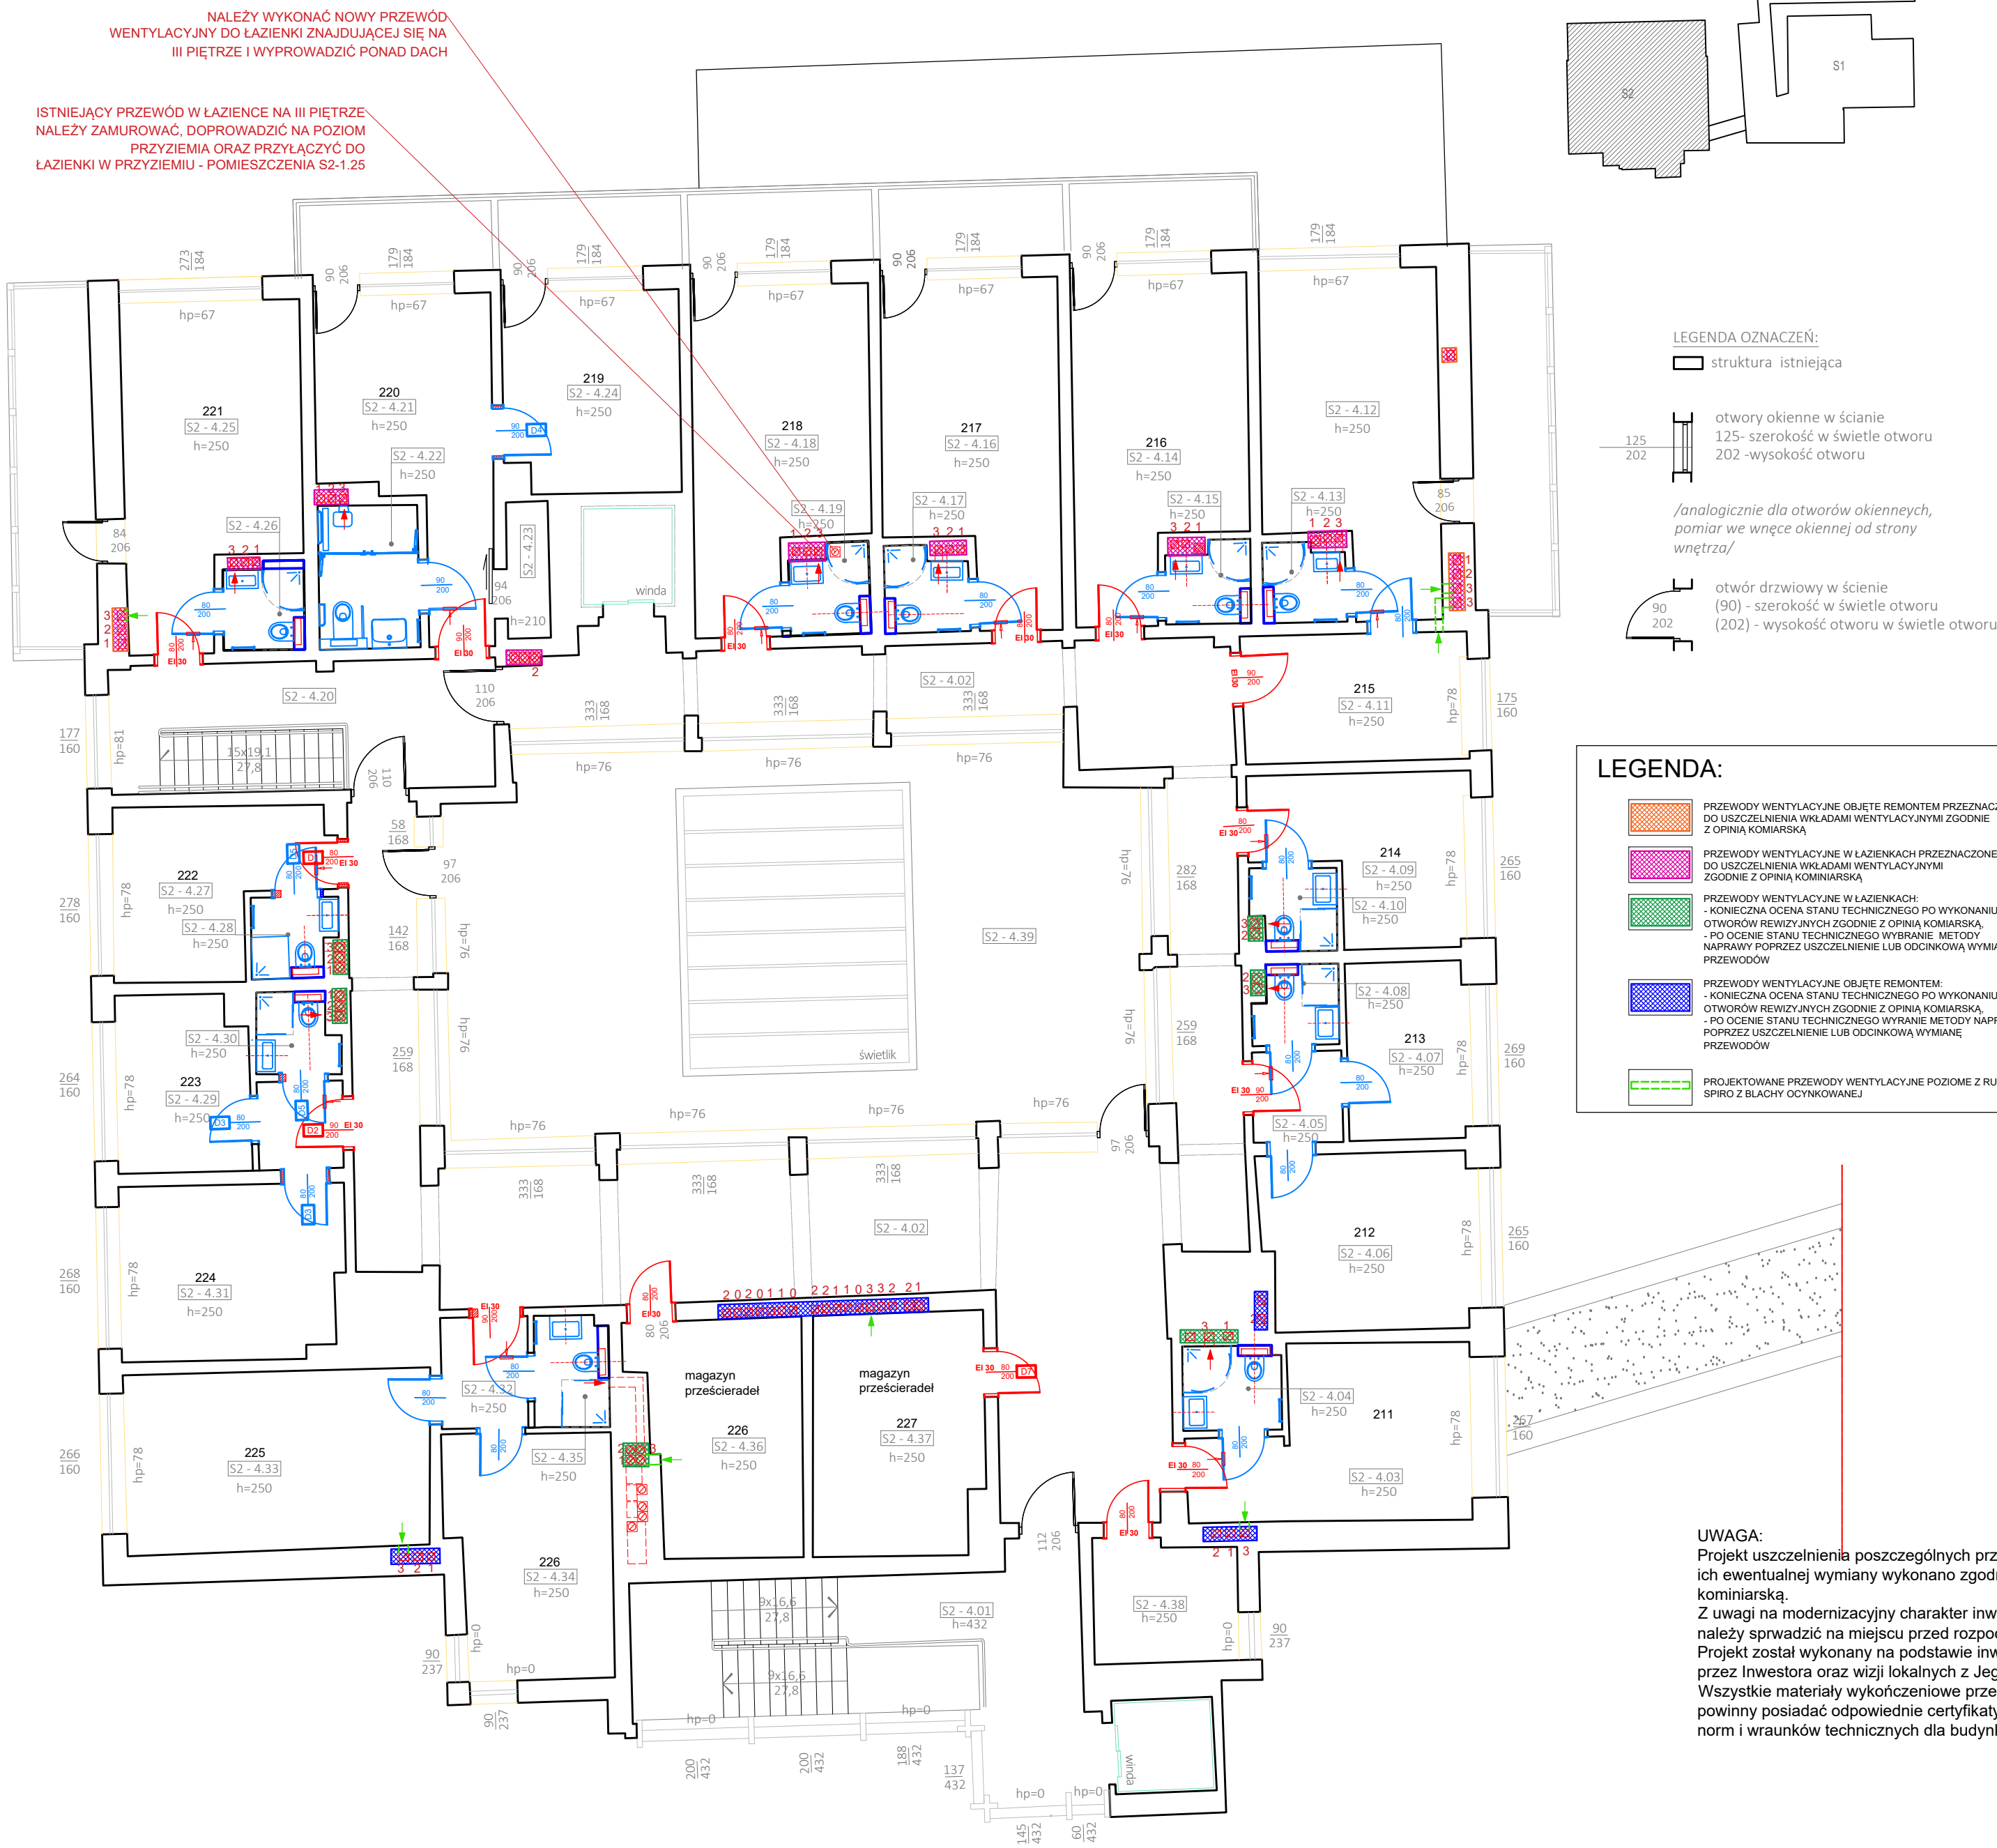

ZESTAWIENIE POWIERZCHNI POZIOM "4"						
nr pom.p	nr pom. i	nazwa	p.netto	p. brutto	p. calk	p. użyt.
S2-4.01		KŁATKA SCHODOWA	19,24	19,24		19,24
S2-4.02		KOMUNIKACJA	62,55	62,55		62,55
S2-4.03	211	POMIESZCZENIE	14,85	14,85		14,85
S2-4.04		ŁAZIENKA	3,42	3,42		2,95
S2-4.05		POMIESZCZENIE	3,11	3,11		2,93
S2-4.06	212	POMIESZCZENIE	13,66	13,66		13,66
S2-4.07	213	POMIESZCZENIE	8,21	8,21		8,21
S2-4.08		ŁAZIENKA	2,97	2,97		2,54
S2-4.09	214	POMIESZCZENIE	11,2	11,2		11,2
S2-4.10		ŁAZIENKA	2,83	2,83		2,41
S2-4.11	215	POMIESZCZENIE	10,38	10,38		10,38
S2-4.12		POMIESZCZENIE	19,72	19,72		19,72
S2-4.13		ŁAZIENKA	2,64	2,64		2,27
S2-4.14	216	POMIESZCZENIE	19,1	19,1		19,1
S2-4.15		ŁAZIENKA	2,63	2,63		2,35
S2-4.16	217	POMIESZCZENIE	19,31	19,31		19,31
S2-4.17		ŁAZIENKA	2,76	2,76		2,41
S2-4.18	218	POMIESZCZENIE	19,16	19,16		19,16
S2-4.19		ŁAZIENKA	3,2	3,2		2,68
S2-4.20		KŁATKA SCHODOWA	13,76	13,76		13,76
S2-4.21	220	POMIESZCZENIE	16,11	16,11		16,11
S2-4.22		ŁAZIENKA	5,78	5,78		5,16
S2-4.23		POMIESZCZENIE	2,08	2,08		2,08
S2-4.24	219	POMIESZCZENIE	12,63	12,63		12,63
S2-4.25	221	POMIESZCZENIE	19,24	19,24		19,24
S2-4.26		ŁAZIENKA	3,09	3,09		2,55
S2-4.27	222	POMIESZCZENIE	11	11		11
S2-4.28		ŁAZIENKA	2,78	2,78		2,32
S2-4.29	223	POMIESZCZENIE	11,09	11,09		11,09
S2-4.30		ŁAZIENKA	2,68	2,68		2,27
S2-4.31	224	POMIESZCZENIE	13,75	13,75		13,75
S2-4.32		POMIESZCZENIE	3,89	3,89		3,89
S2-4.33	225	POMIESZCZENIE	19,66	19,66		19,66
S2-4.34	226	POMIESZCZENIE	13,93	13,93		13,93
S2-4.35		ŁAZIENKA	2,53	2,53		2,53
S2-4.36	226	MAGAZYN	13,19	13,19		13,19
S2-4.37	227	MAGAZYN	14,63	14,63		14,63
S2-4.38		POMIESZCZENIE	6,23	6,23		6,23
S2-4.39		POMIESZCZENIE	93,17	93,17		93,17
SUMA			426,61	522,16	712,28	484,11

UWAGA:
Przewody wentylacyjne zostały poddane ocenie stanu technicznego w zakresie wydajności wymiany powietrza i stanu technicznego kamerą inspekcyjną. Projekt remontu przewodów wentylacyjnych został wykonany w oparciu o w/w ocenę stanu technicznego zgodnie z zaleceniami z protokołu nr 328313/2026 okresowej kontroli przewodów kominowych z dnia 08.06.2026 oraz ustaleniami z Inwestorem.
W czasie kontroli stwierdzono:
- w części przewodów niespełnienie wymagań dotyczących wentylacji wywiewnej,
- liczne pęknięcia, rozszczelnienia, uszkodzenia mechaniczne przewodów, deformacje oraz nieszczelności.
UWAGA:
- Ze względu na rozbieżności w dokumentacji udostępnionej przez Zamawiającego oraz wykonanych pomiarów długości przewodów kominowych lokalizację oraz podłączenie do odpowiedniego przewodu wentylacyjnego należy sprawdzić na budowie
- W przypadku stwierdzenia obecności nieporządkanych przedmiotów w przewodach wentylacyjnych np. worki, gniazda itp. przewody należy oczyścić przed przystąpieniem do dalszych prac
- W przypadku stwierdzenia prowadzenia w przewodach wentylacyjnych jakichkolwiek instalacji np. kable elektryczne, obowiązkiem wykonawcy jest bezwzględnie przełożenie instalacji zachowując jej pierwotne działanie.
- przed wykonaniem uszczelnienia przewodów wentylacyjnych należy oczyścić ze wszystkich zanieczyszczeń, zgrubień oraz wystających elementów w celu eliminacji uszkodzenia mechanicznego rękawa uszczelniającego.
- przewody przeznaczone do uszczelnienia należy wyłożyć wkładem wentylacyjnym z folii polietylenowej
- wykonanie uszczelnienia za pomocą wkładów wentylacyjnych należy wykonać ściśle z zaleceniami producenta
UWAGA:
- w przypadku stwierdzenia złego stanu technicznego przewodu i braku możliwości uszczelnienia zaleca się odcinkową wymianę kanałów wentylacyjnych np. z pustaków ceramicznych do przewodów wentylacyjnych 19x19 cm murowanych na zaprawie cem.-wap. marki 10 MPa lub z innych materiałów możliwych do zabudowania zgodnie ze sztuką budowlaną
- w przypadku rozbiórki stropów lub ścian spowodowanych koniecznością odcinkowej wymiany należy uzupełnić rozebrane elementy zgodnie ze sztuką budowlaną a ściany i podłogi przywrócić do stanu pierwotnego zgodnie ze stanem faktycznym i projektem w uzgodnieniu z Inwestorem i Użytkownikiem..

PRACOWNIA PROJEKTOWA			
PIOTR KĘDZERSKI e-mail: atyko@poczta.fm atykobiuro@poczta.fm www.atyko-architekt.pl			
CZĘSTOCHOWA UL. ELSNERA 4h TEL. 531 773 803 502 086 906			
nazwa inwestycji			
Kompleksowy remont 32 łazienek wraz z wymianą drzwi łazienkowych i wejściowych do pokoi w budynku CRR KRUS SASANKA II oraz przebudowa instalacji hydrantowej wewnętrznej i dostosowanie do obowiązujących przepisów p.poż. oraz remont kominów wentylacyjnych w CRR KRUS SASANKA II			
adres inwestycji			
CRR KRUS SASANKA w Świnoujściu ul. M. Konopnickiej 17, 72-600 Świnoujście			
inwestor			
Fundusz Składowy Ubezpieczenia Społecznego Rolników ul. Stanisława Moniuszki 1A 00-014 Warszawa			
faza projektu			
PROJEKT TECHNICZNO-WYKONAWCZY			
PROJEKTOWAŁ	branża	upr. nr:	podpis
Piotr Kędzierski inż. architekt mgr inż. budownictwa	architektura konstrukcja	9/07/SLOKK 96/02	
tytuł rysunku			skala
RZUT III PIĘTRA - remont kominów wentylacyjnych			1:100
branża			nr rysunku
ARCHITEKTURA			A4
data opracowania		LIPIEC 2026	