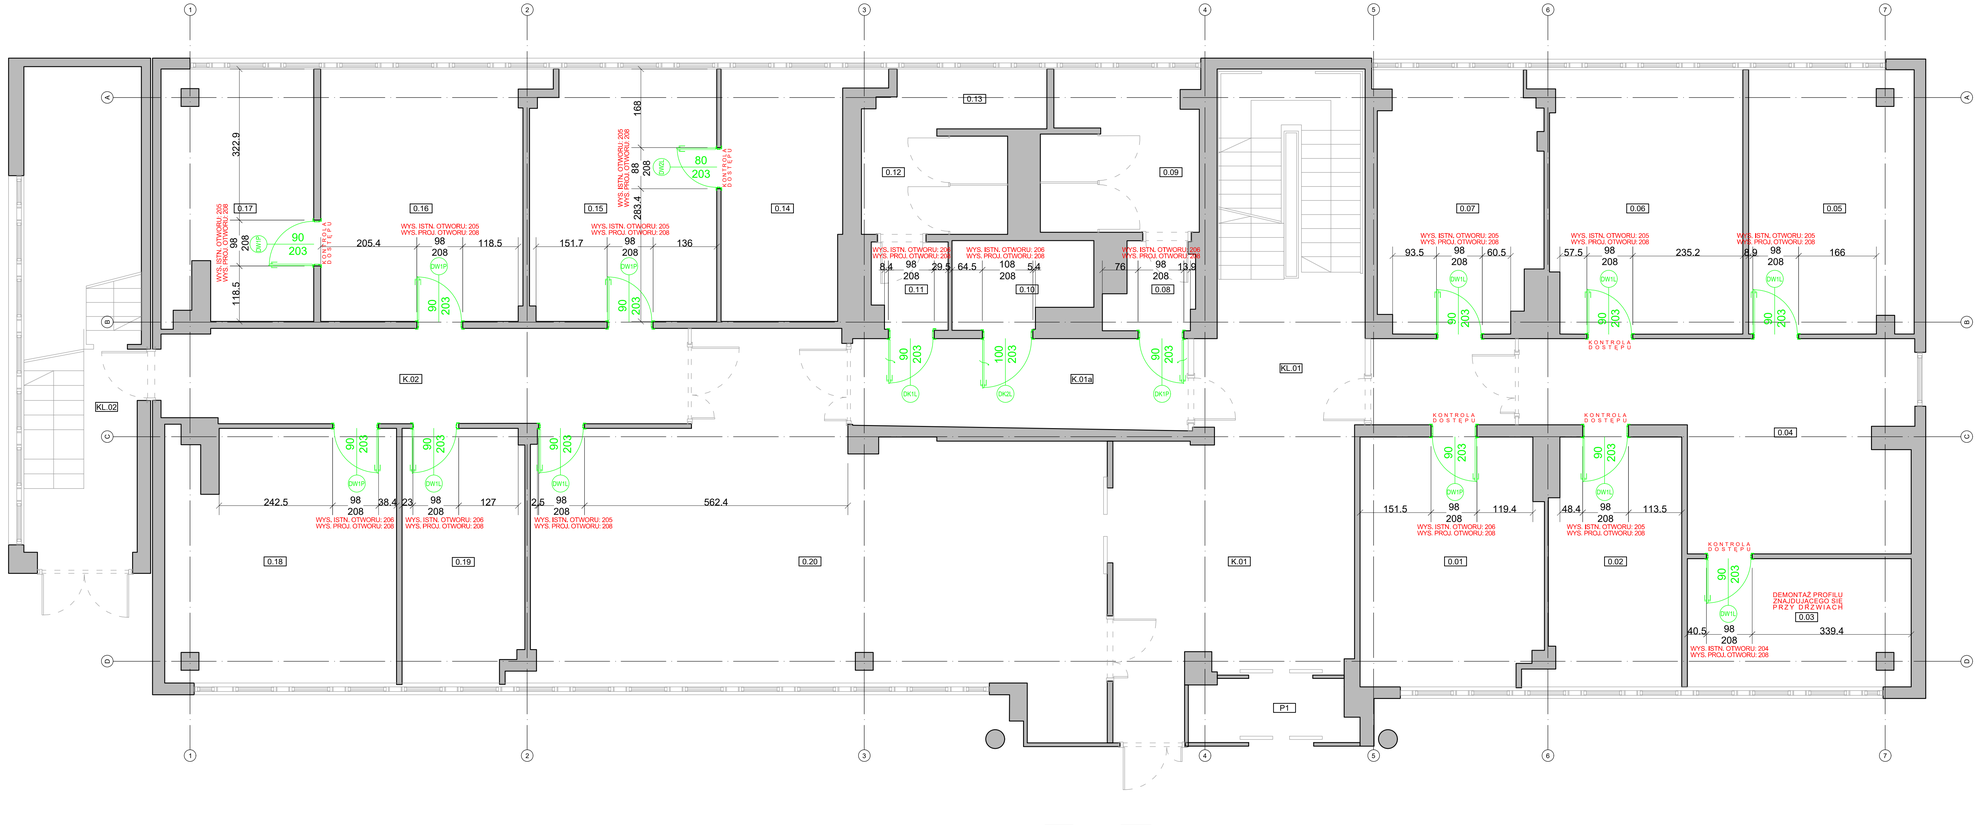

LEGENDA:

projektowana stolarka drzwiowa

stan istniejący - poza zakresem opracowania

UWAGI:
1. Rozwiązania przed przystąpieniem do robót indywidualnego pod do zapoznania się ze wszystkimi dokumentacjami branżowymi i budowlanymi.
2. Wszystkie wymiary należy sprawdzić na budowie przed przystąpieniem do robót. Wymiary nie mogą być odczytywane z rysunku. Obowiązkiem wykonawcy jest sprawdzenie wymiaru w terenie. W wypadku znalezienia różnicy lub innych zauważalnej treści projektu projektant o zaistniałej sytuacji wykonawca powinien powiadomić projektanta.
3 Miejsce budowlane-miejsce/grupa mocna być prowadzone z chemicznej klasyczną kontrolowaną miejscowością.
4 Wszystkie roboty należy wykonać zgodnie z obowiązującymi:
- Prawo budowlane,
- Polskimi Normami, zakresie przepisu odpowiadają branżą ich wykonanie
- warunki techniczne wykonywania i odbioru robót budowlano-montażowych
- Rozporządzenie Ministra Infrastruktury z dnia 12 kwietnia 2002 r.
- normy Polskiego Komitetu Normalizacyjnego (P.K.N.),
- Ustawa z dnia 7 lipca 1994 r. Prawo budowlane (Dz.U. z 2003 r. nr 80, poz. 718 z późn. zm.),
- Ustawa z dnia 27 kwietnia 2001 r. o odpadach (Dz.U. z 2001 r. nr 62, poz. 628 z późn. zm.),
- Ustawa z dnia 16 kwietnia 2004 r. o ochronie przyrody (Dz.U. z 2004 r. nr 92, poz. 880 z późn. zm.),
- Ustawa z dnia 27 kwietnia 2001 r. Prawo ochrony środowiska (Dz.U. z 2001 r. nr 62, poz. 627 z późn. zm.),
- Ustawa z dnia 7 lipca 1994 r. o normalizacji (Dz.U. z 2002 r. nr 169, poz. 1386 z późn. zm.),
- Ustawa z dnia 21 grudnia 2000 r. o dozorze technicznym (Dz.U. z 2001 r. nr 5, poz. 43 z późn. zm.),
- Ustawa z dnia 7 lipca 1994 r. o warunkach technicznych, jakim powinny odpowiadać budynki i ich usytuowanie (Dz.U. z 2002 r. nr 75, poz. 690