


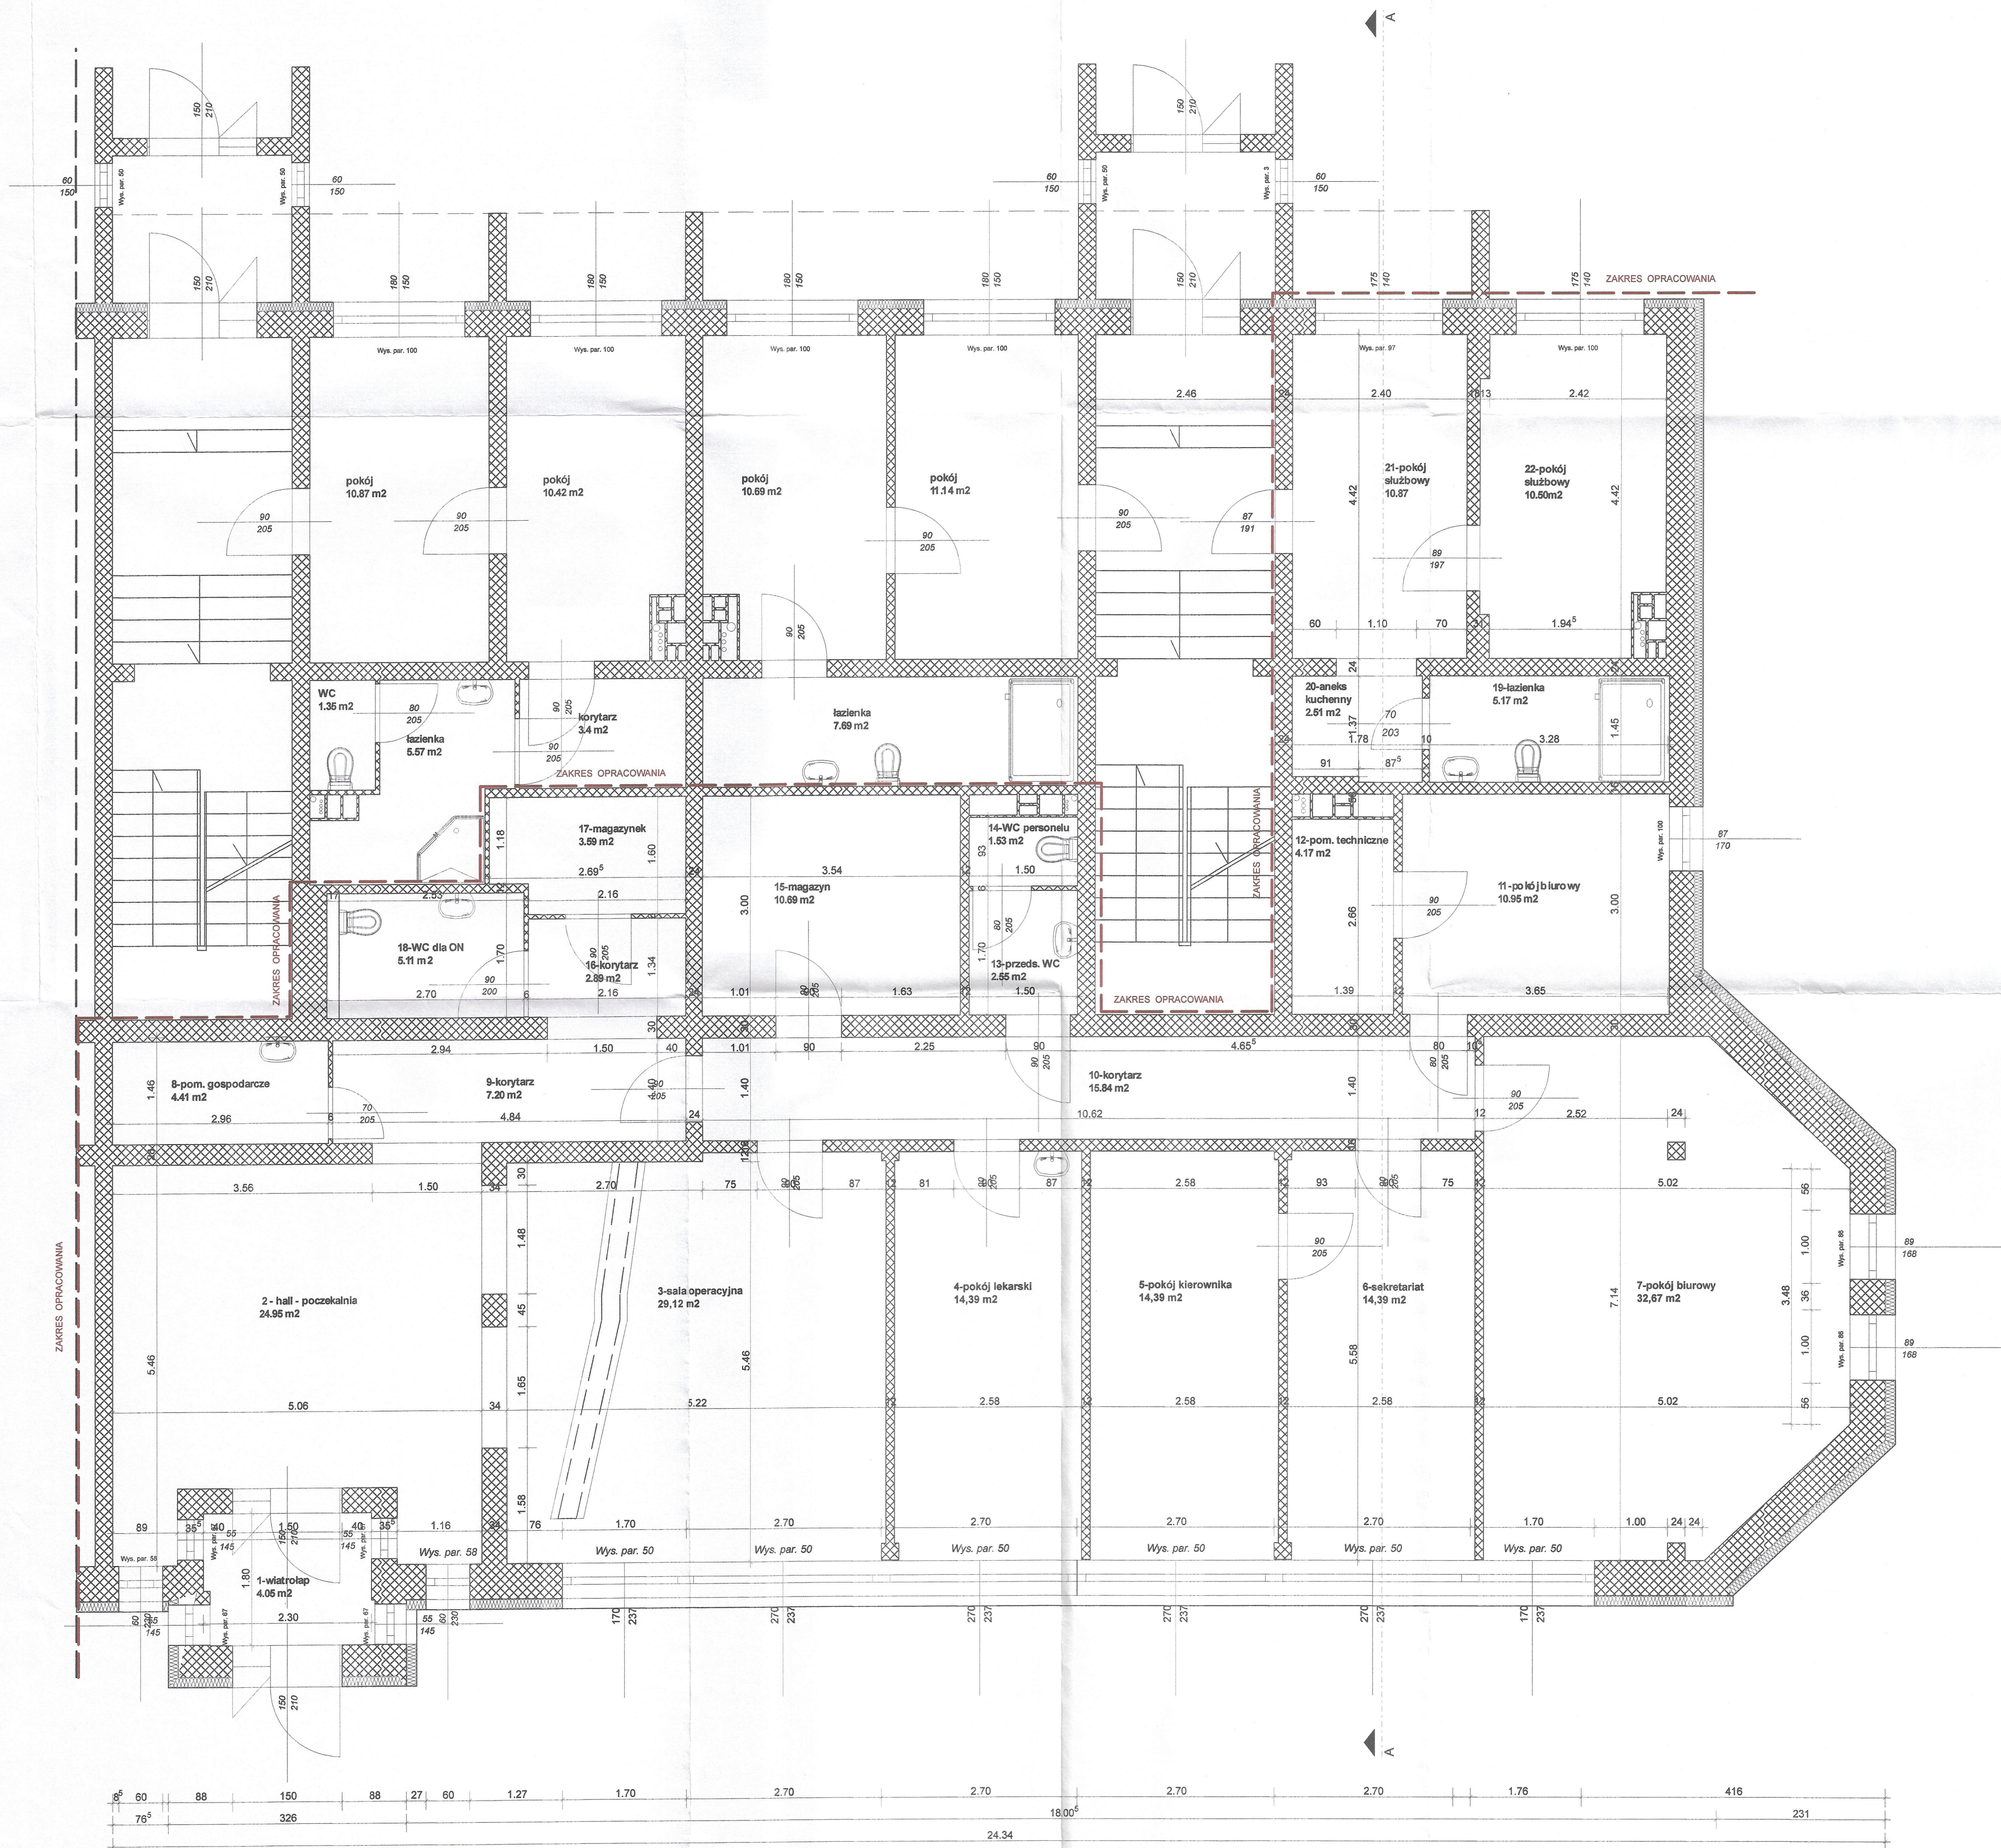

RZUT PARTERU - wykaz pomieszczeń

Lp.	Nazwa pomieszczenia	powierzchnia użytkowa	posadzka
CZEŚĆ BIUROWA:			
1.	Wiatrołap	4,05 m ²	gres
2.	hall - poczekalnia	24,95 m ²	gres
3.	sala operacyjna	29,12 m ²	wykładzina dywanowa
4.	pokój lekarski	14,39 m ²	wykładzina dywanowa
5.	pokój kierownika	14,39 m ²	wykładzina dywanowa
6.	sekretariat	14,39 m ²	wykładzina dywanowa
7.	pokój biurowy	32,67 m ²	wykładzina dywanowa
8.	pom. gospodarcze	4,41 m ²	płytki PCV
9.	korytarz	7,20 m ²	gres
10.	korytarz	15,54 m ²	gres
11.	pokój biurowy	10,95 m ²	wykładzina dywanowa
12.	pom. techniczne	4,17 m ²	wykładzina dywanowa
13.	przedsionek WC	2,55 m ²	gres
14.	WC personelu	1,53 m ²	gres
15.	magazyn	10,69 m ²	płytki PCV
16.	korytarz	2,89 m ²	gres
17.	magazyn	3,59 m ²	płytki PCV
18.	WC dla ON	5,11 m ²	gres
RAZEM:		202,89 m²	
MIESZKANIE SŁUŻBOWE:			
19.	łazienka	5,17 m ²	terakota
20.	aneks kuchenny	2,51 m ²	terakota
21.	pokój służbowy	10,87 m ²	wykładzina dywanowa
22.	pokój służbowy	10,50 m ²	wykładzina dywanowa
RAZEM:		29,05 m²	
OGÓŁEM:		231,94 m²	

TEMAT:	PROJEKT BUDOWLANY PRZEBUDOWY LOKALU UŻYTKOWEGO FUNDUSZU SKŁADKOWEGO UBEZPIECZENIA SPOŁECZNEGO ROLNIKÓW W HAJNÓWCE		
ADRES BUDOWY:	KRUS PT HAJNÓWKA ul. Armii Krajowej 16, 17-200 HAJNÓWKA, działka nr ewid.gruntów: 3344/1, obręb ewid.: 0001 HAJNÓWKA		
INWESTOR:	FUNDUSZ SKŁADKOWY UBEZPIECZENIA SPOŁECZNEGO ROLNIKÓW 00-014 WARSZAWA, ul. STANISŁAWA MONIUSZKI 1A		
RYS. Nr 1.	Przedmiot: INWENTARYZACJA STANU ISTNIEJĄCEGO RZUT PARTERU		
SKALA:	1 : 50	DATA:	Marzec 2020r.
Opracowanie:	mgr inż. arch. Anna-Maria Lebiedzińska-Luksza upr.bud.B/112/01, PD-0122		
	ARCHITEKT mgr inż. arch. Anna-Maria Lebiedzińska-Luksza Uprawnienia budowlane do projektowania w zakresie robót budowlanych oraz projektowania w szczególności architektonicznej Nr ewid. B/112/01 17-200 Hajnówka, ul. Cicha 8		